




TIMBURGRIND LÓÐRÉTT KLÆÐNING

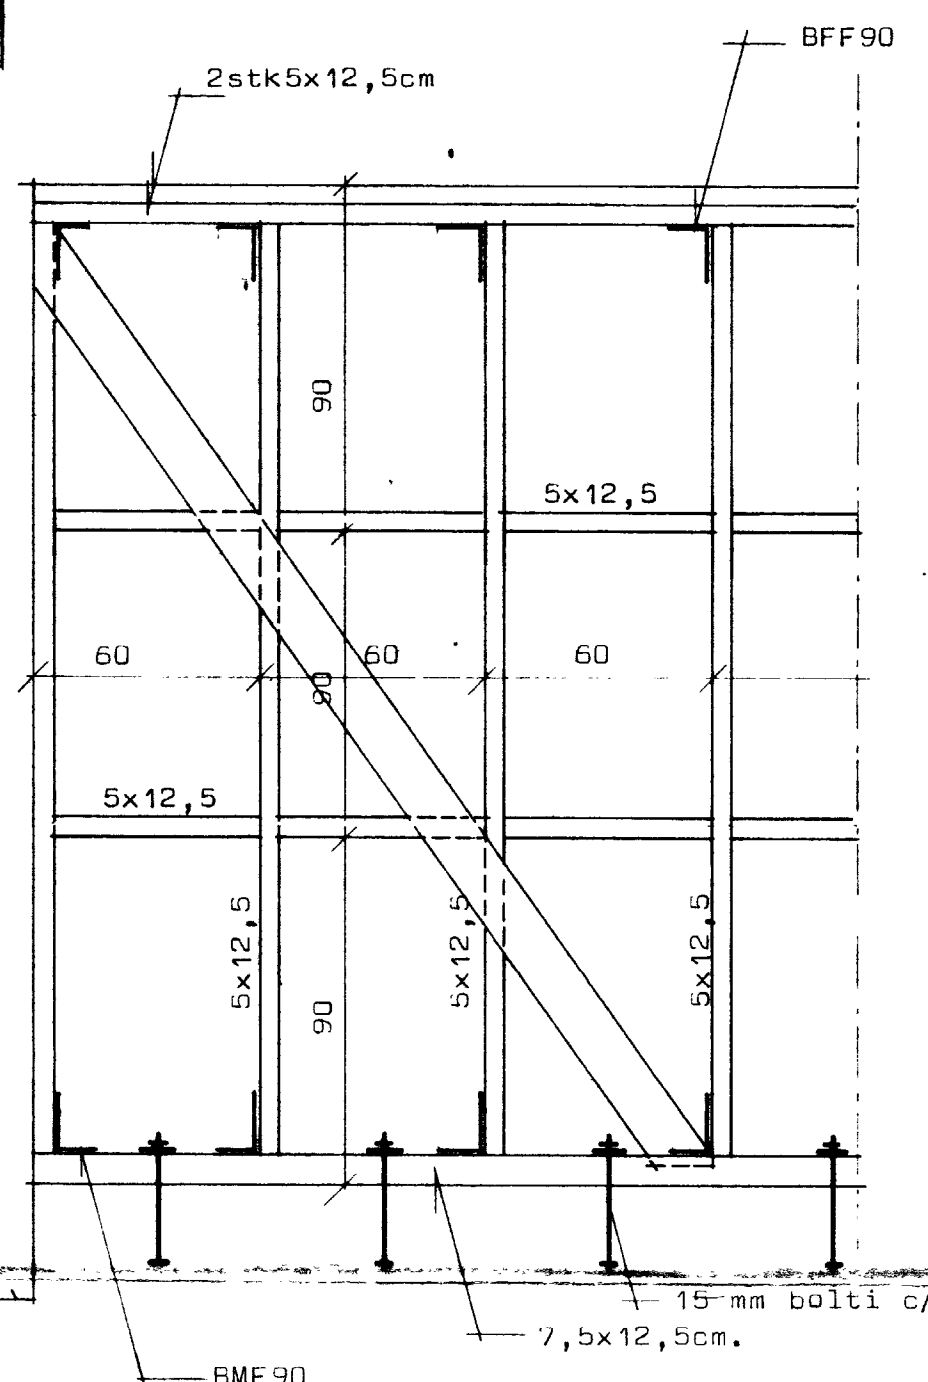


Frágangur á horni.

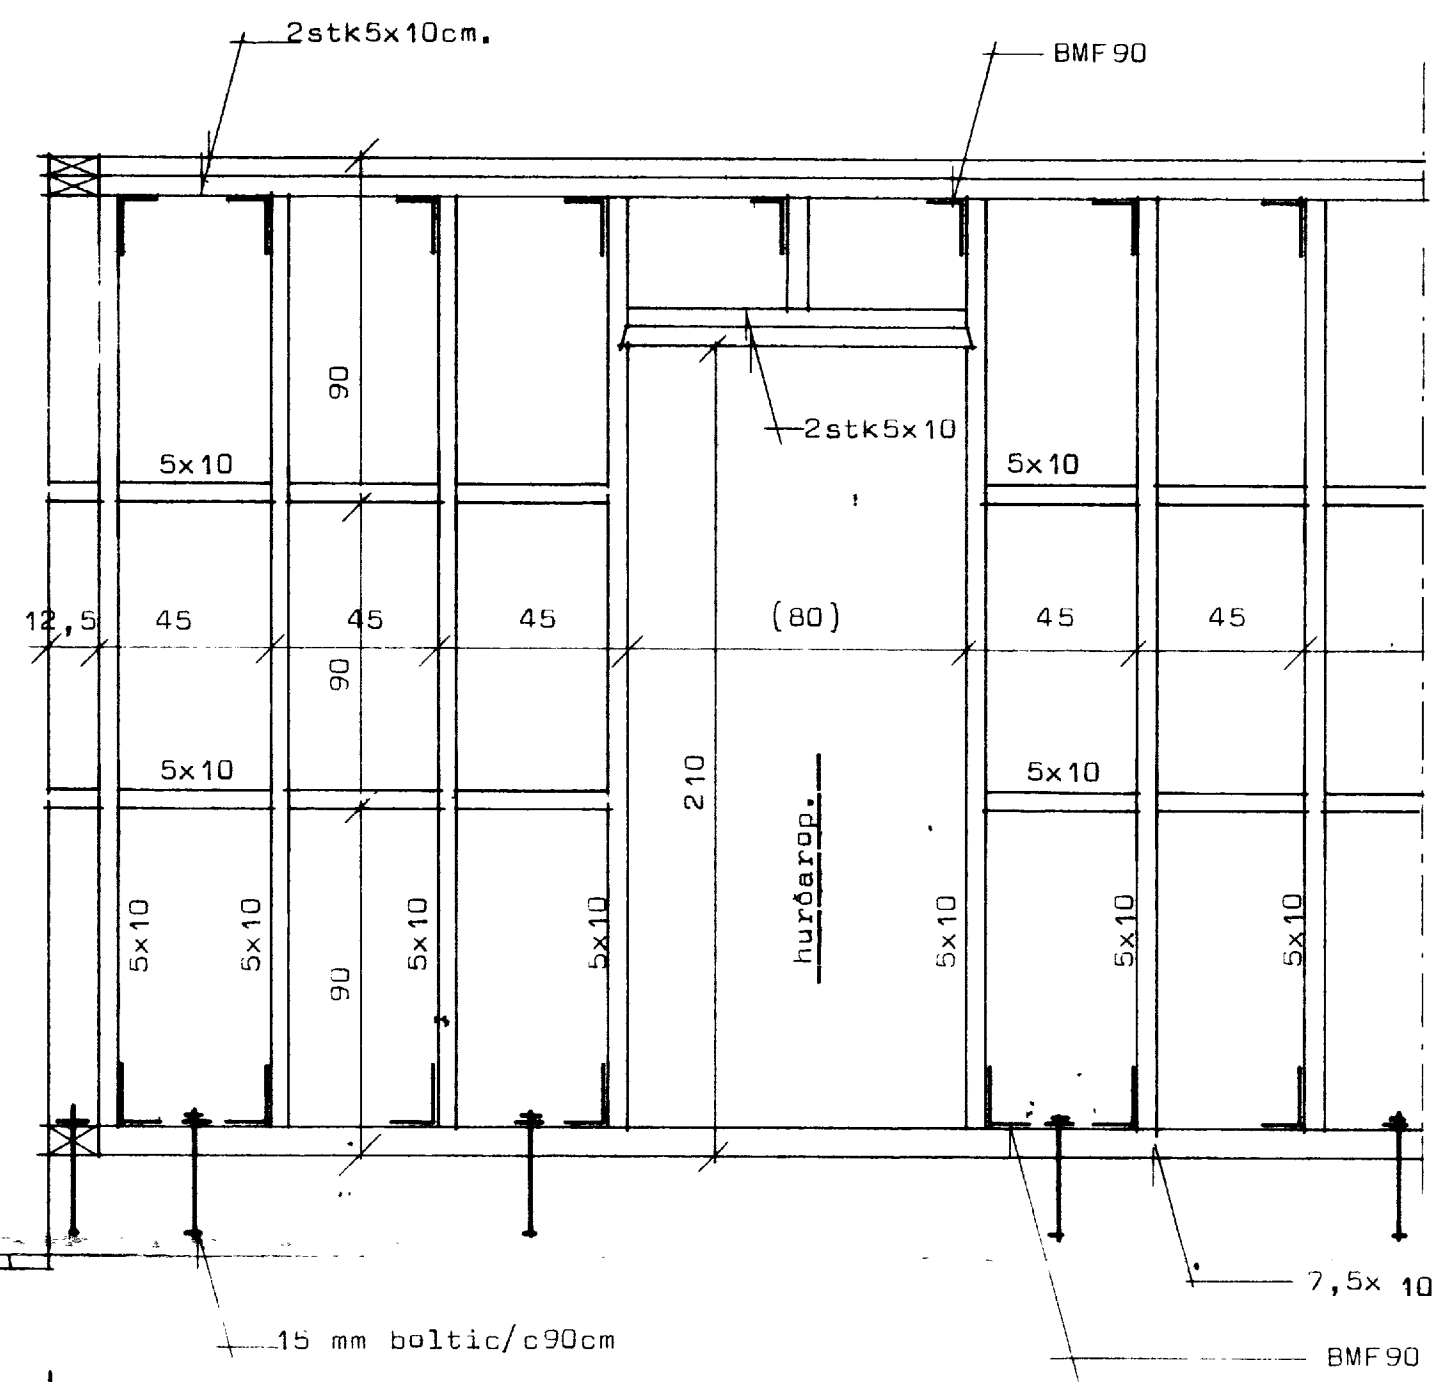


Frágangur á innvegg (burðarvegg)

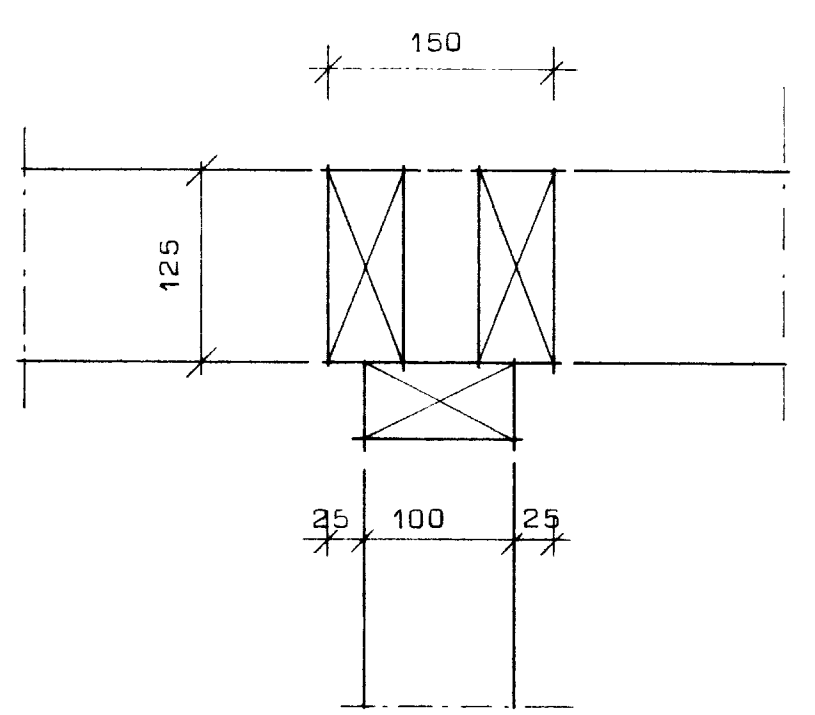

Frágangur á stöðum (innveggur að útvegg)

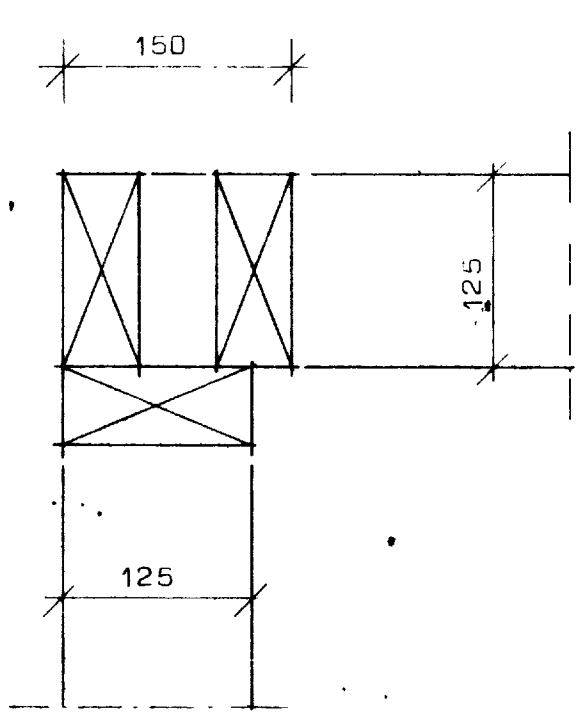

Frágangur á stöðum (úthorn)

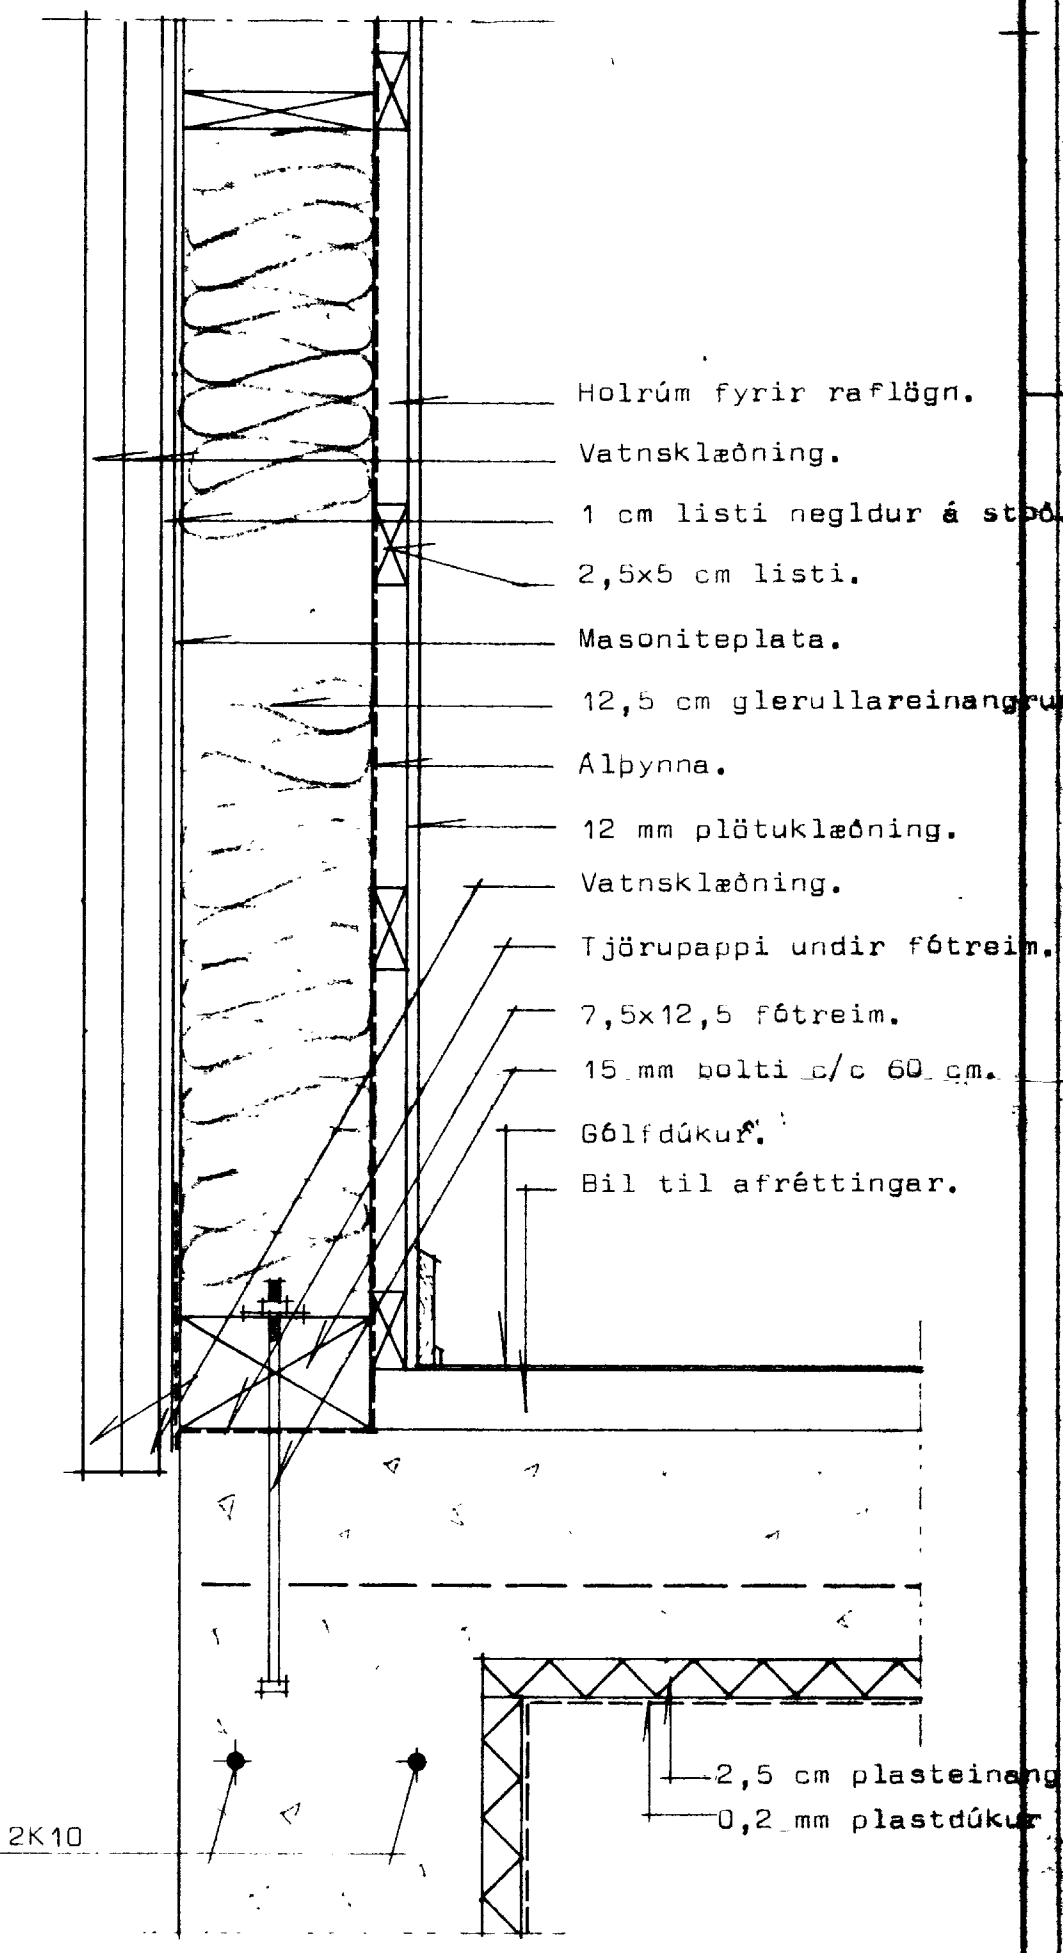

Sneiðing í útvegg. Mkv 1:20

**STADALHÚS** S/F  
 TEIKNISTOFA SUDURLANDSBRÁUT 20 SIMI 83141

VERKEFNI	DAGS.	1977
Timburhús hlutateikningar..	MKV.	1:5 1:20
	BR.	
	BLAD NR	

2 af 2

SIJURDUR GUDMUNDSSON SIJURDUR P. KRISTJÁNSSON FTPI