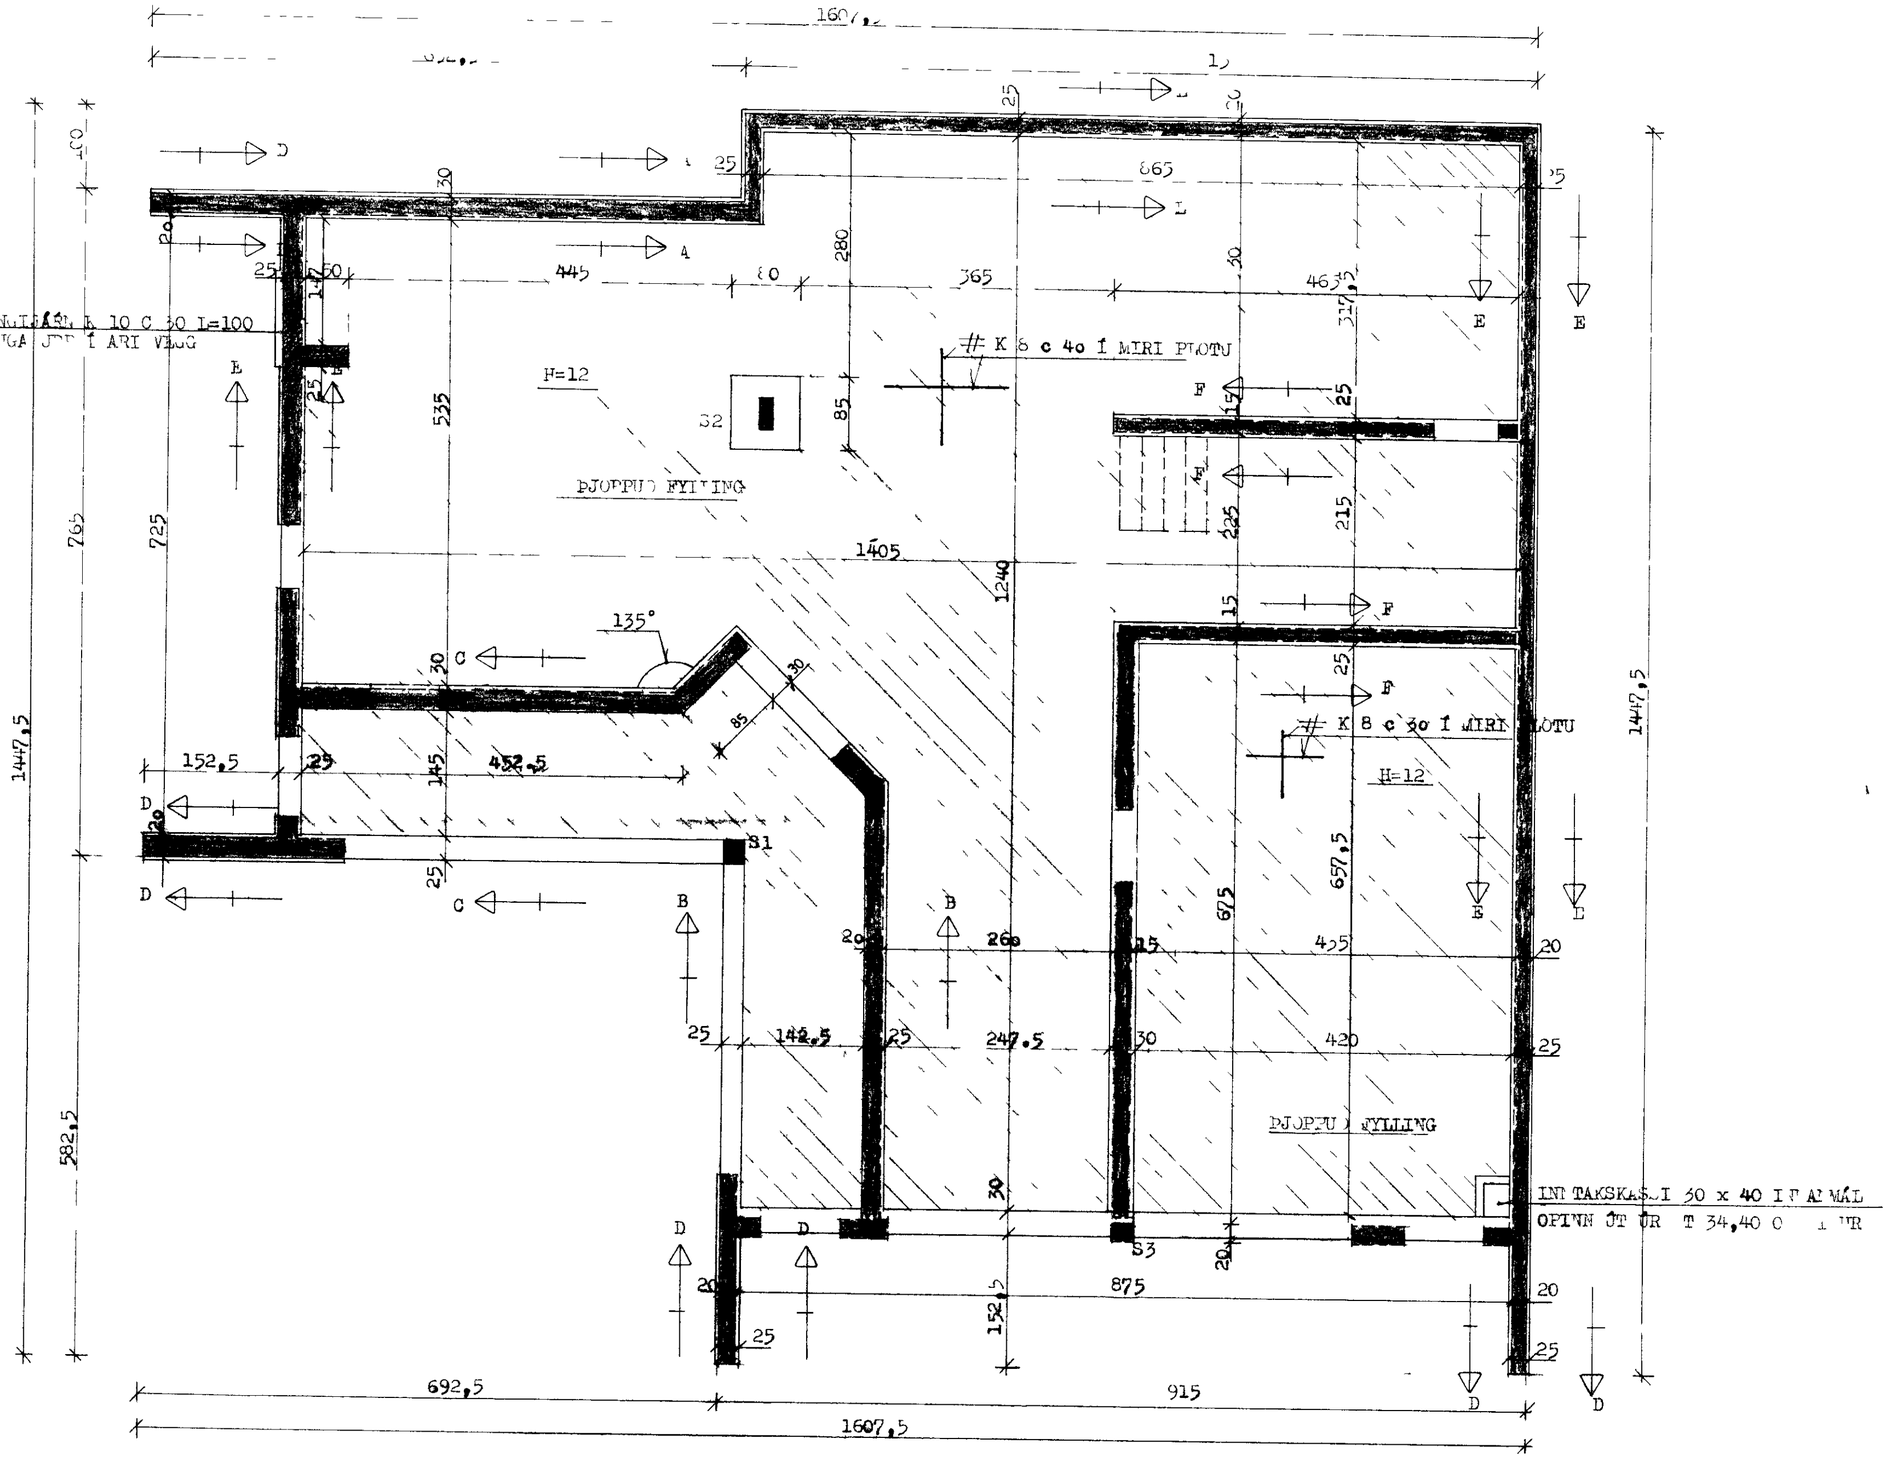

VERKEFNI: ASAVEGUR 33	MÆL 1:50	DAGS JÚNÍ 82
	TEIKN	BR
UNDIRGÖNGUR KRUMMLYKTA	REIKN	VERK NR 325
STÓRIGER	SAMÞ	TEIKN NR 1.02