



SNEIÐING A - A mkv. 1:50

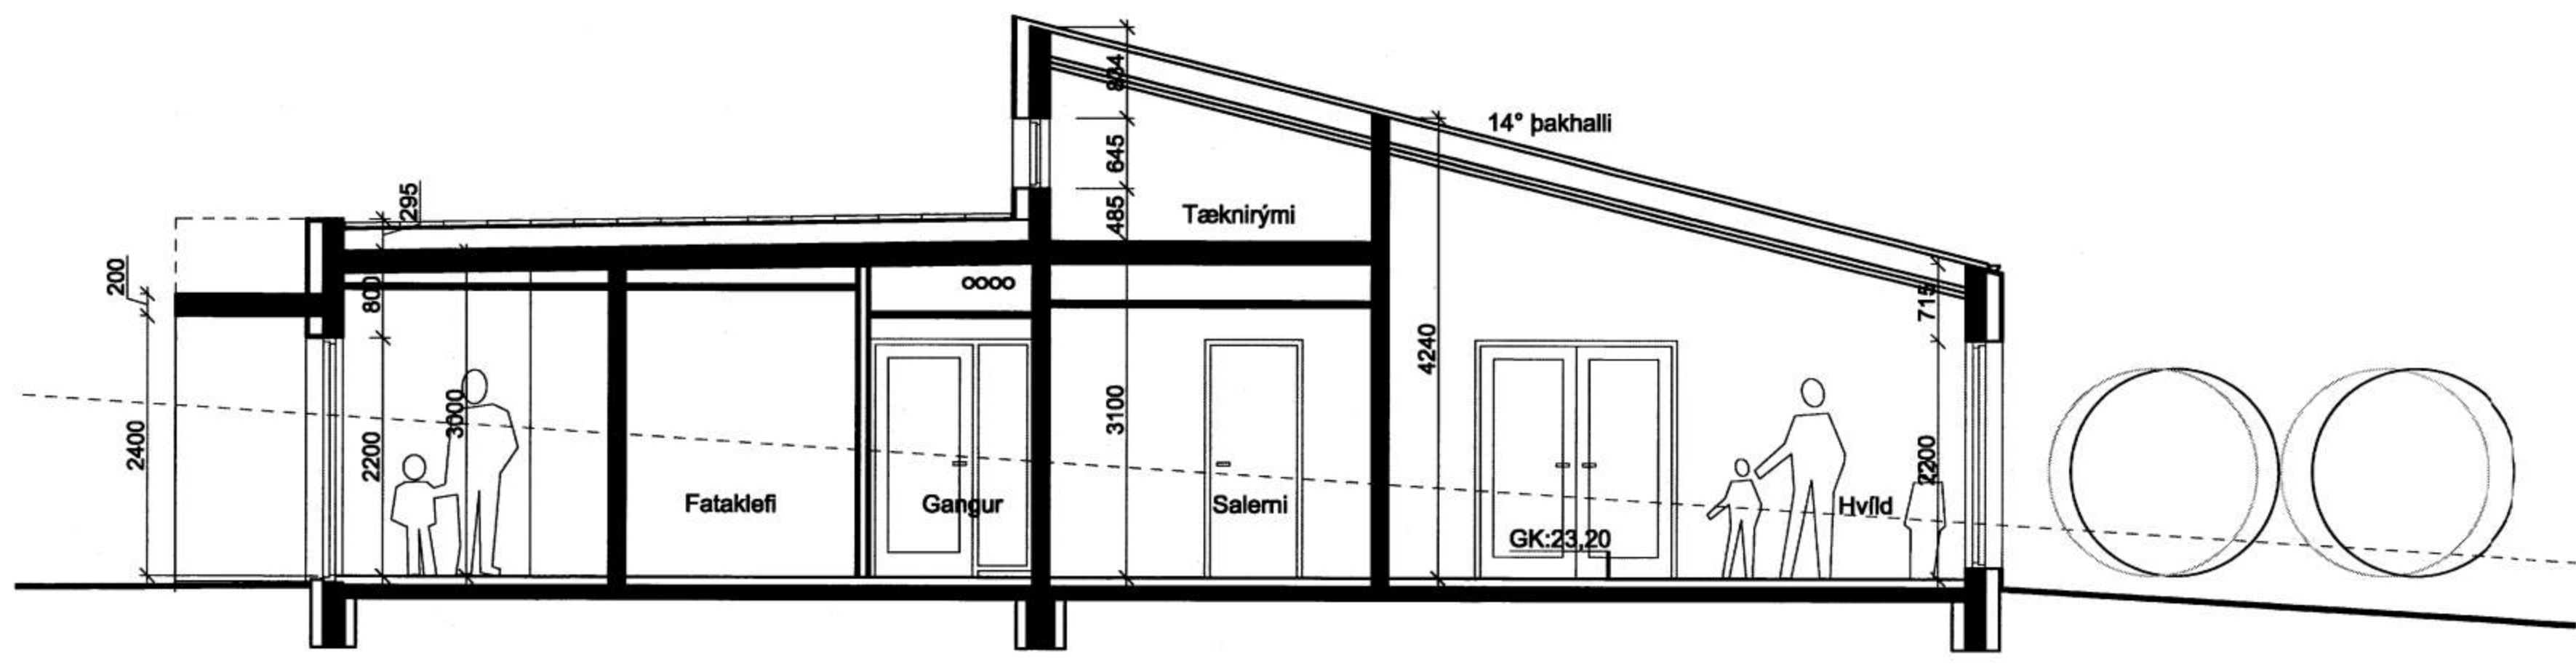

SNEIÐING B - B mkv. 1:50

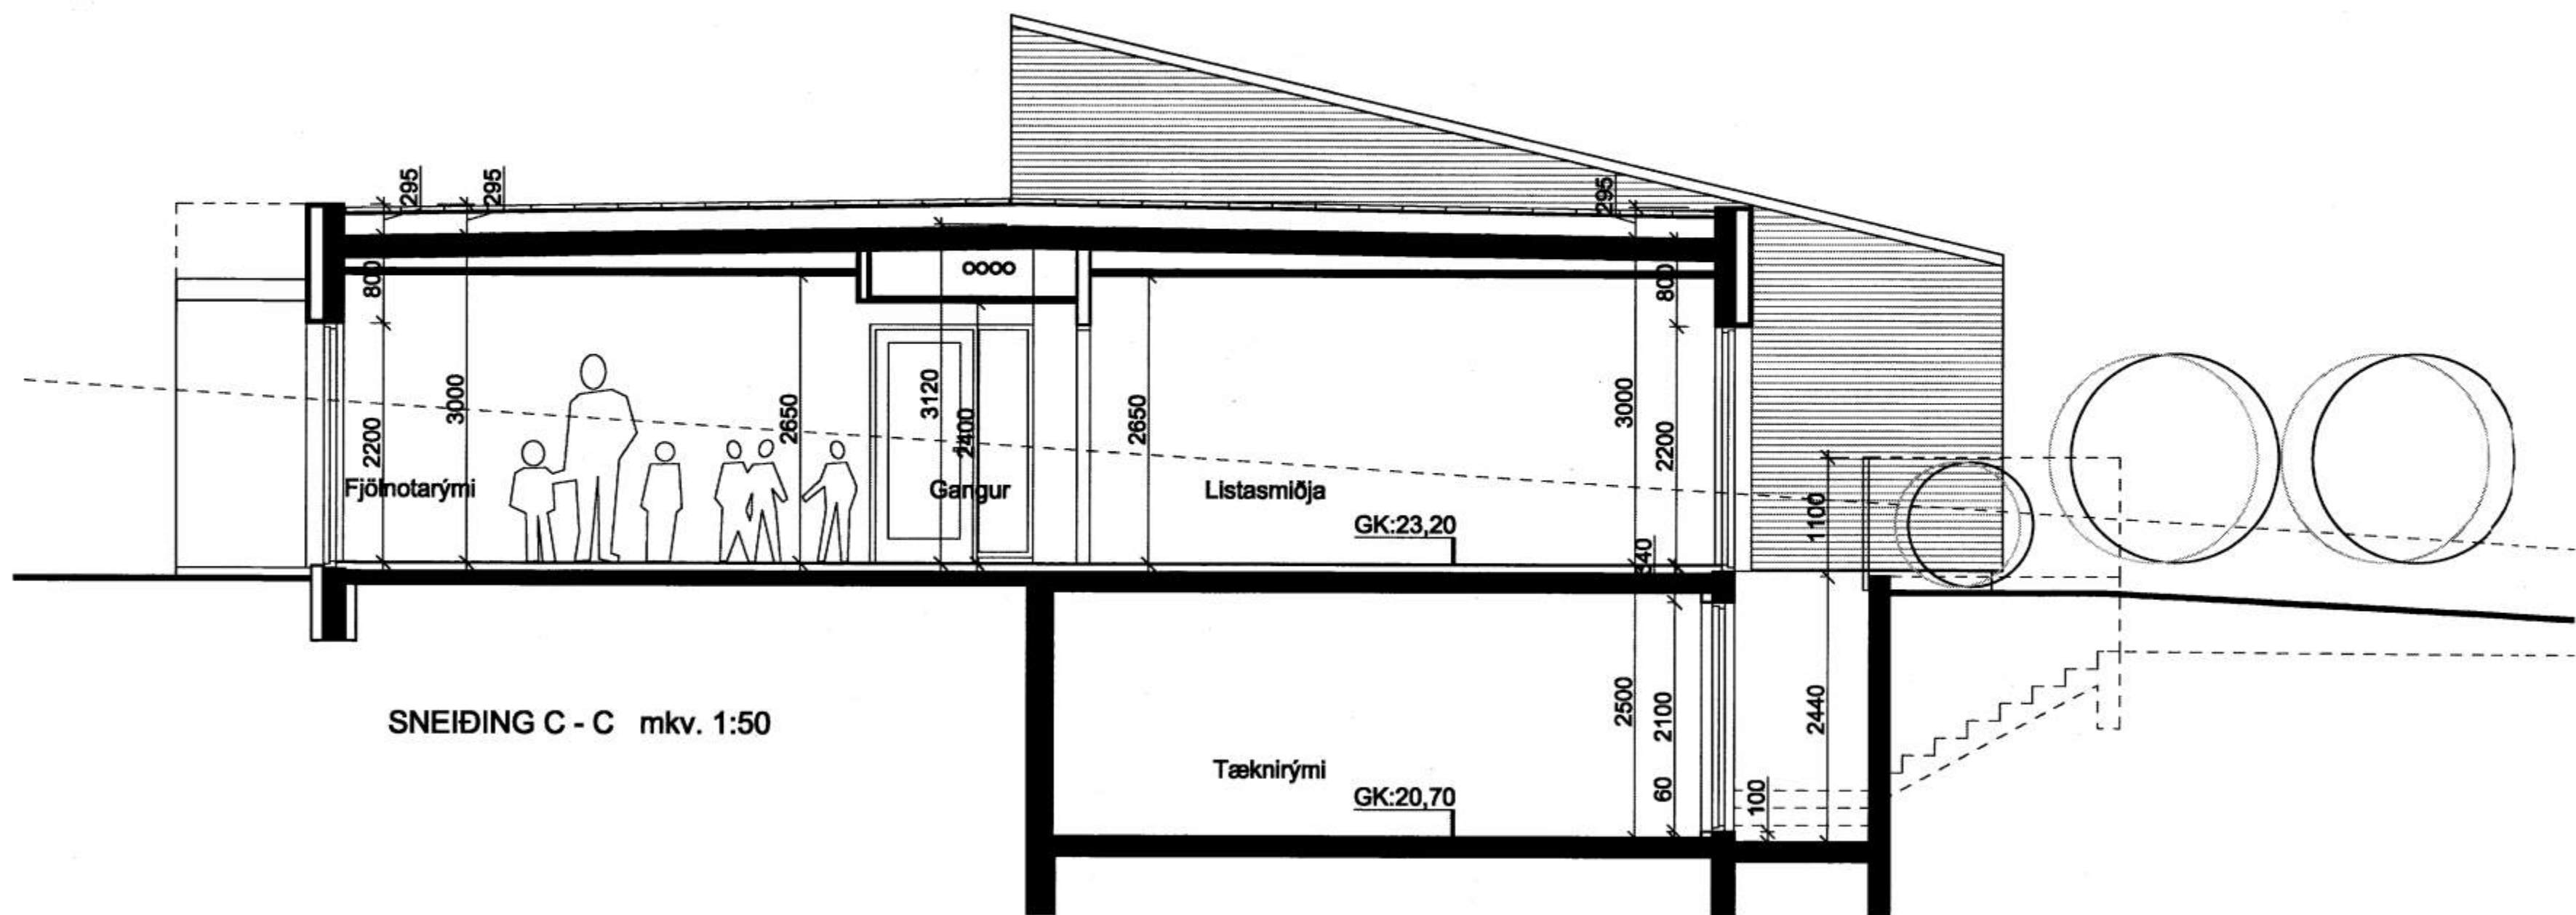

SNEIÐING C - C mkv. 1:50

B2 - 3.2.2006 - bótmála og ísgr
B1 - 14.12.2005 - hjólarakól og öðrþöppur
brýflög

LEIKSKÓLINN SÓLI, VESTMANNNAEYJUM

SNEIÐINGAR

28.10.2005 1:50 B2 20-10
Sgr. mál - þýðing
bátt. mynd

[Signature]

KT: 4670-280
TEKNISETA HALLDÓRS SUBMUNDREKNAK FAÍ
BRÚLATÓN 6 - 105 REYKJAVÍK - Sími: 545 1600
FAX: 545 1616 THS@THS.IS WWW.THIS.IS

