


Uppistöður smíðist úr 15 x 40 mm flatstáli, soðnum á plötur sém, boltast við steinvegg.

Handlisti ofan á handriði smíðist úr sama efni íg sjóðist eða boltast við uppistöður


Handriði smíðist úr 30 x 10 mm ramma sém er soðinn saman, slípaður og málaður. Litur í samráði við arkitekt. Teinar eru úr 10 mm flatstáli soðnir í ramma.

Rammi er síðan boltaður við uppistöður með lokuðum róm. Milli uppistöða og ramma sé a.m.k. 15 mm bil.


Allt stál sé heitgalvanhúðað fyrir uppsetningu.

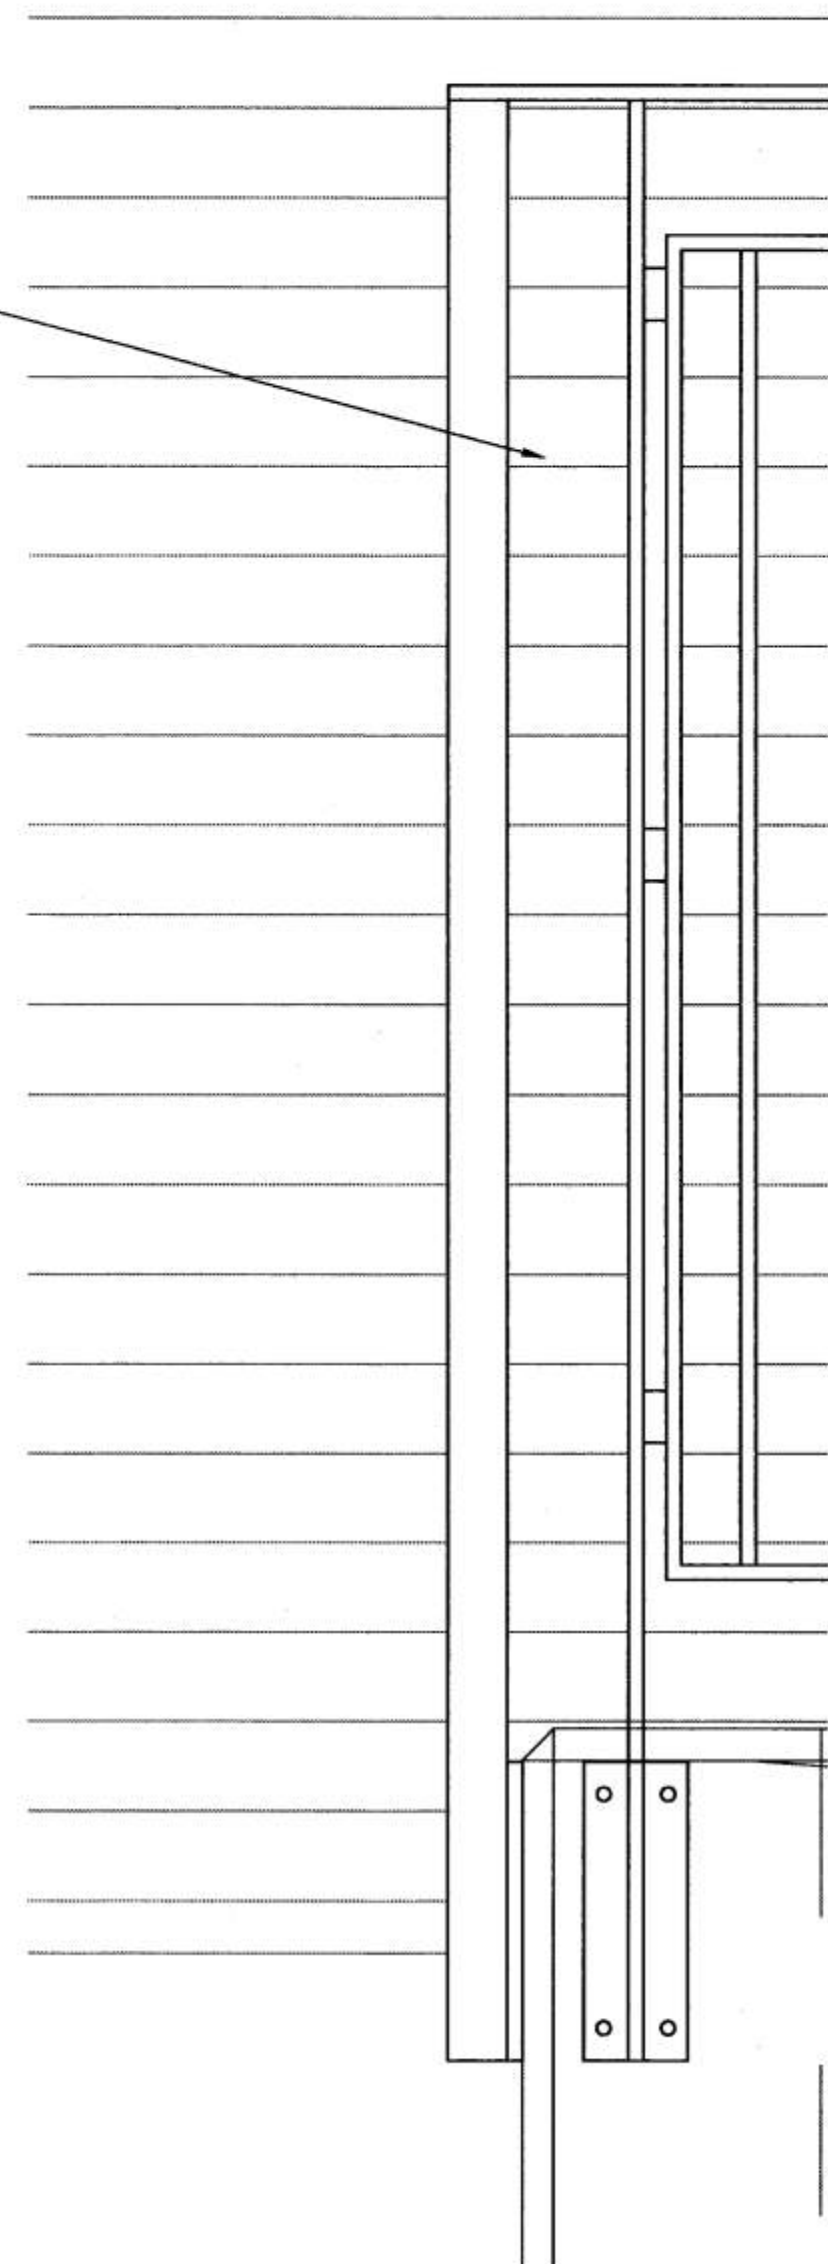

HLUTAÚTLIT HANDRÍÐS mkv. 1:5

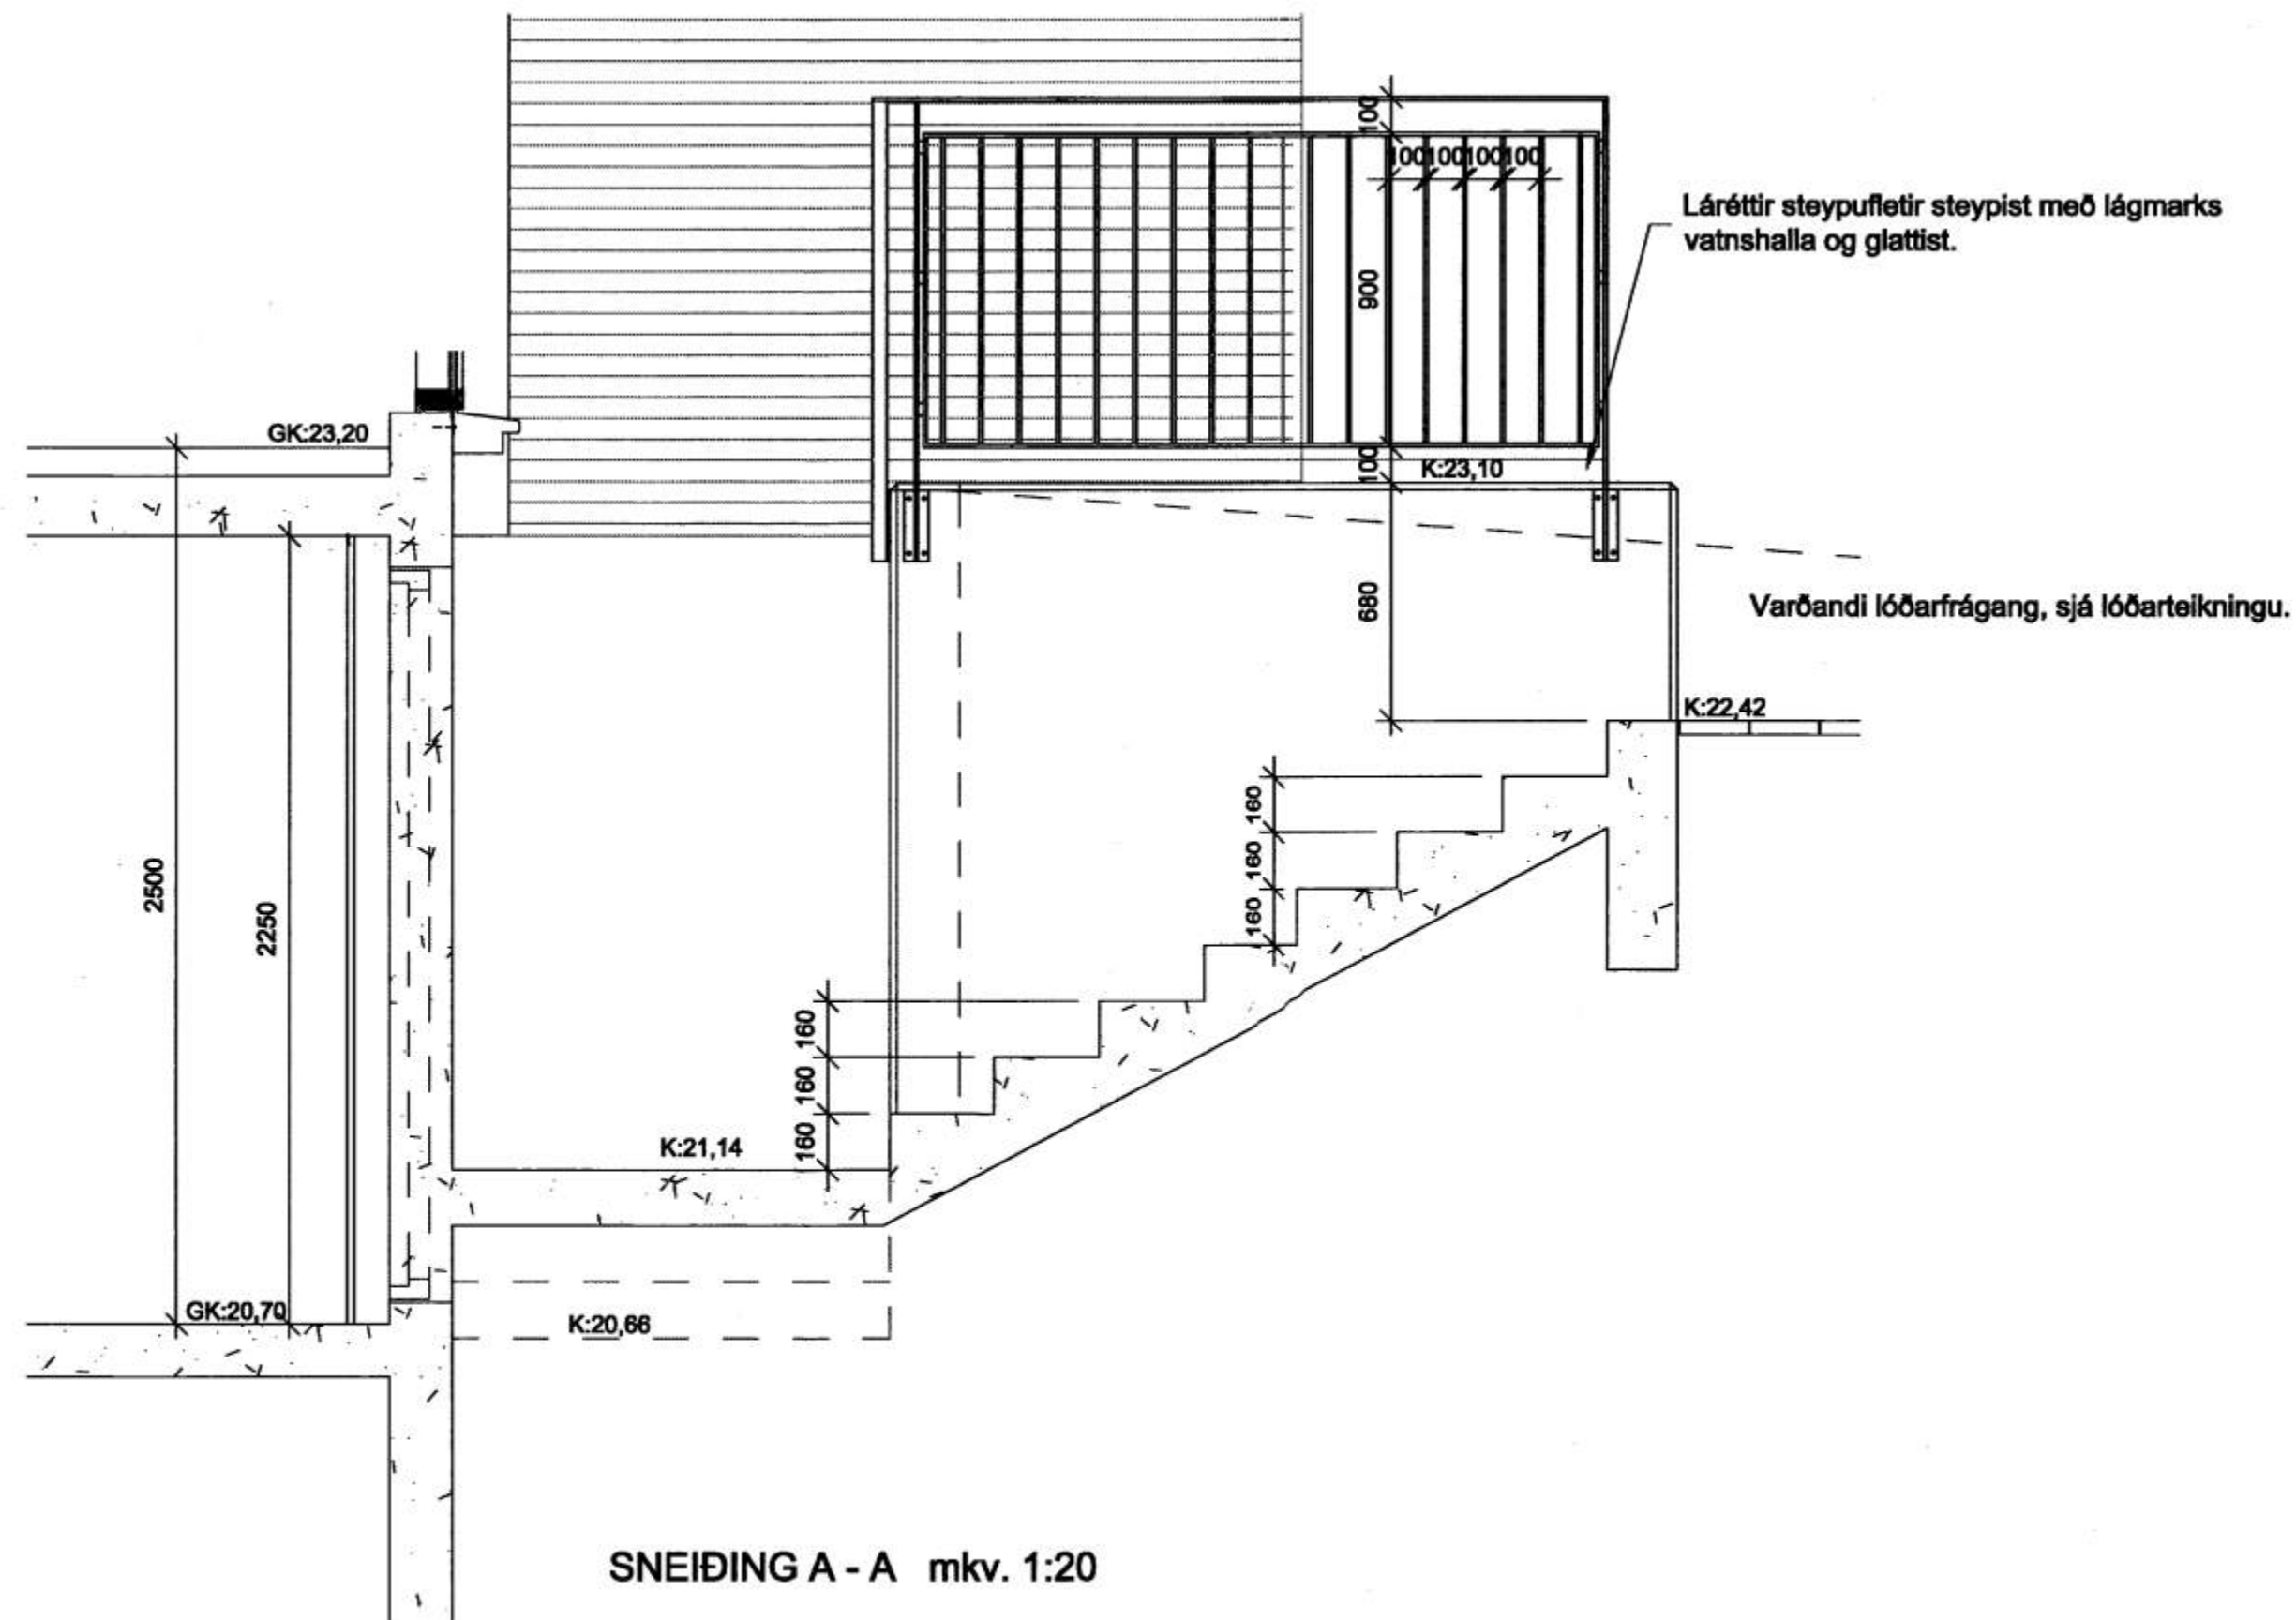

SNEIÐING A - A mkv. 1:20

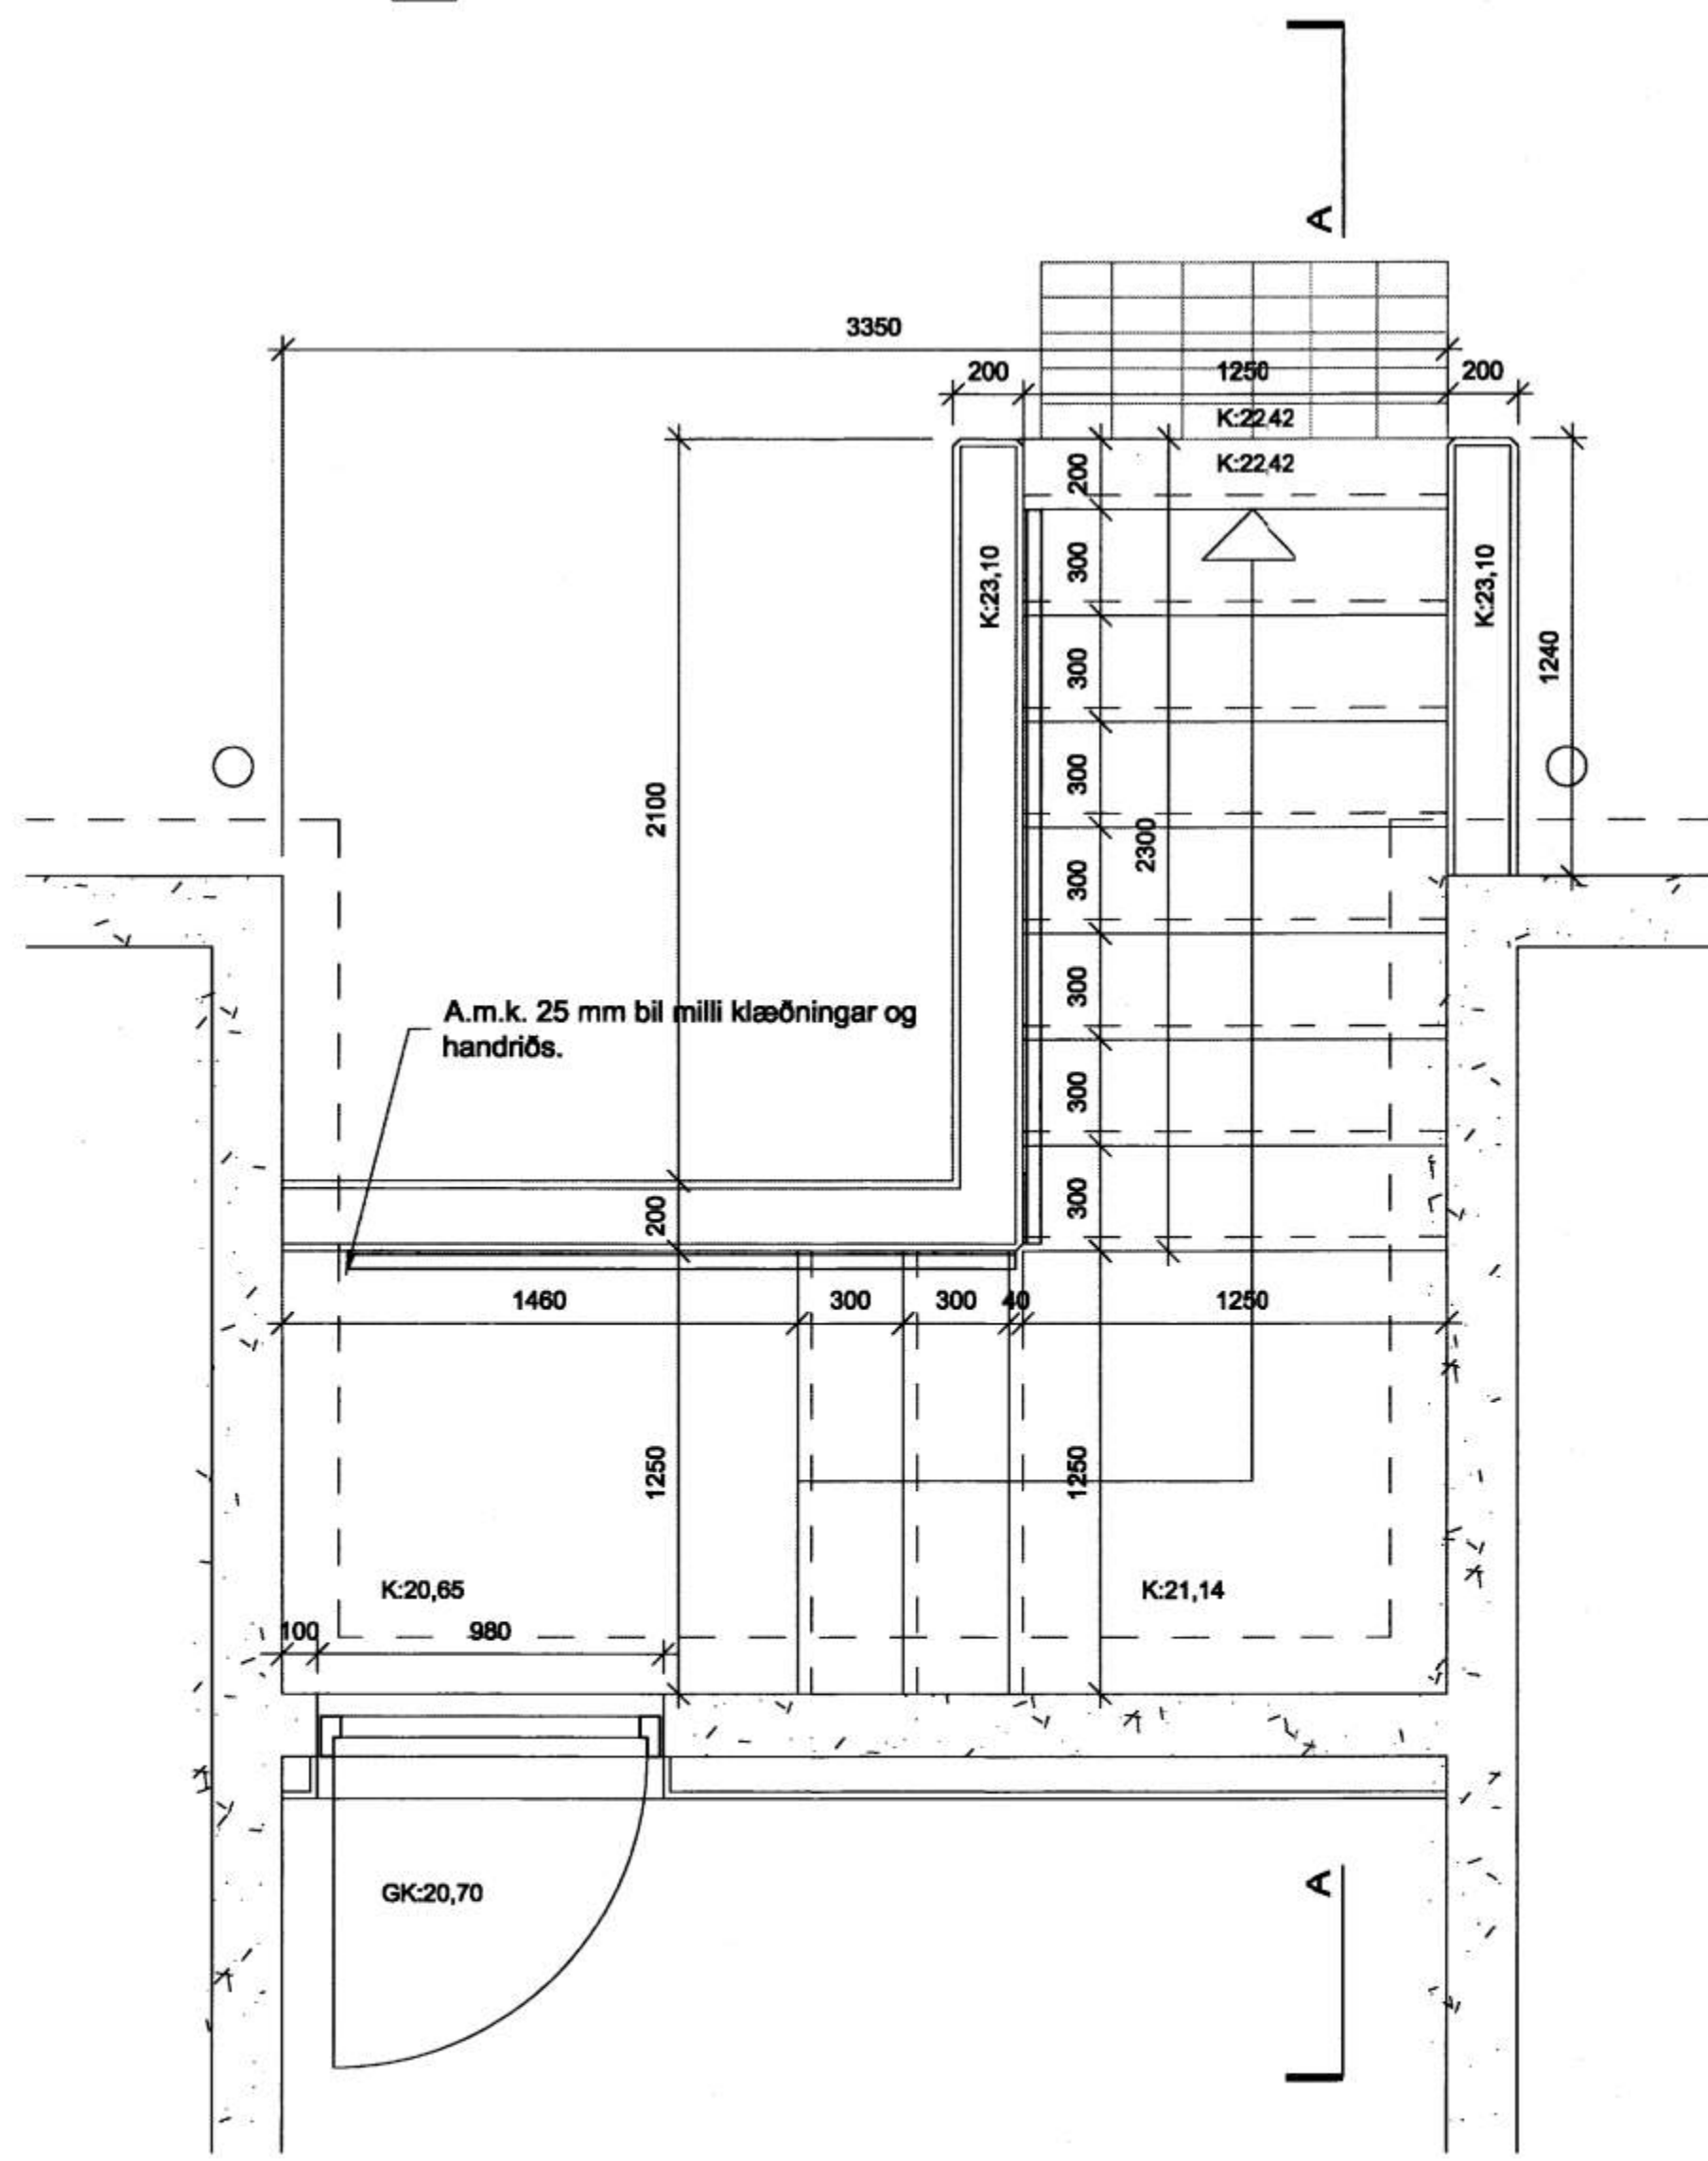

GRUNNMYND mkv. 1:20

ATH:

Öll mál og aðstæður athugist á staðnum fyrir smíði.

Másetningar stiga miðast við fullfrágenginn stiga.

B1 - 12.12.2005 - hæðarkólar og þrep
breytingar

LEIKSKÓLINN SÓLI, VESTMANNNAEYJUM

STIGI Í TÆKNIRÝMI Í KJALLARA

28.10.2005 1:20 1:5 B1
daga máli brygging 24-01

Signe S. Þey
blán. rsgw

KT: 4403286

TEKNIÞYGA HALLÓÐIR BUSHUNÐSONAR FAJ
SKÚLAVÍN 6 - 103 REYKJAVÍK - Sími: 545 1800
FAX: 545 1616 TÍÐI@TÍÐI.IS WWW.TÍÐI.IS

