


A Sérmynd glerveggjar Lárétt/lóðrétt hlutasneiðing mkv. 1:1

B Sérmynd glerveggjar Lárétt hlutasneiðing mkv. 1:1


C Sérmynd glerveggjar / innhurðar Lárétt hlutasneiðing mkv. 1:1

D Sérmynd innhurðar Lárétt hlutasneiðing mkv. 1:1

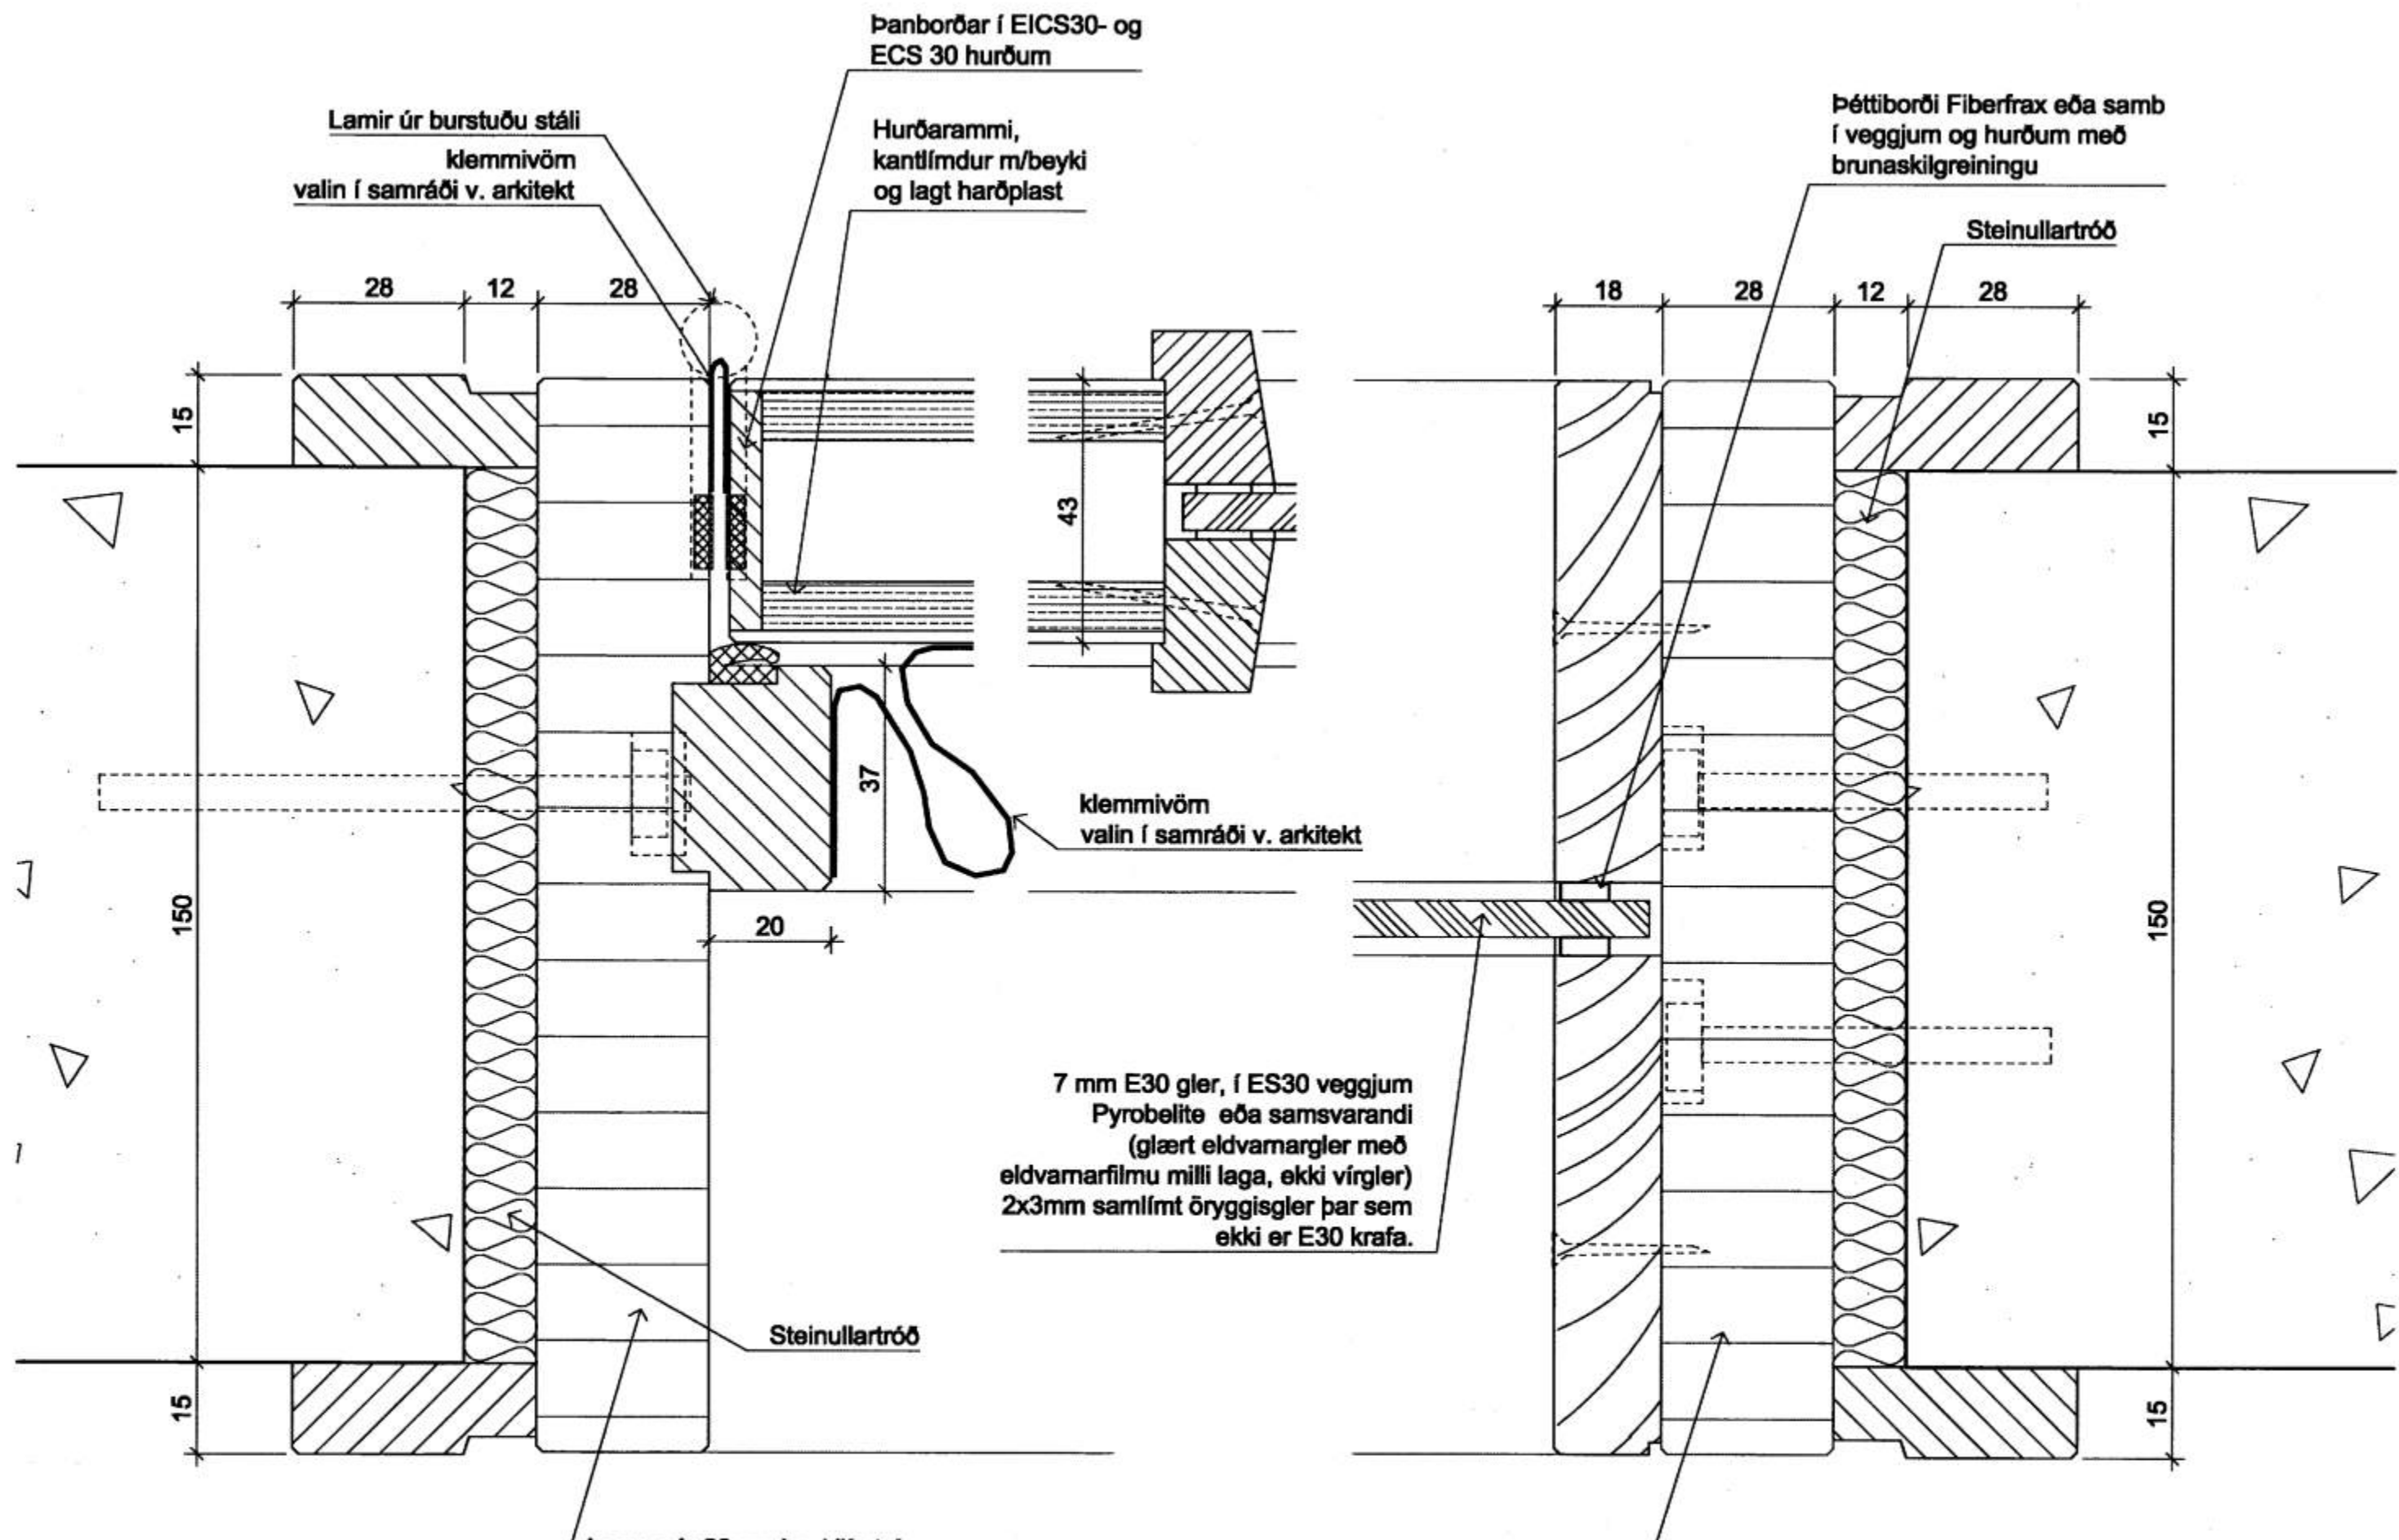

E Sérmynd innhurða m/gleri Lóðrétt hlutasneiðing mkv. 1:1

F Sérmynd glerveggja Lóðrétt hlutasneiðing mkv. 1:1

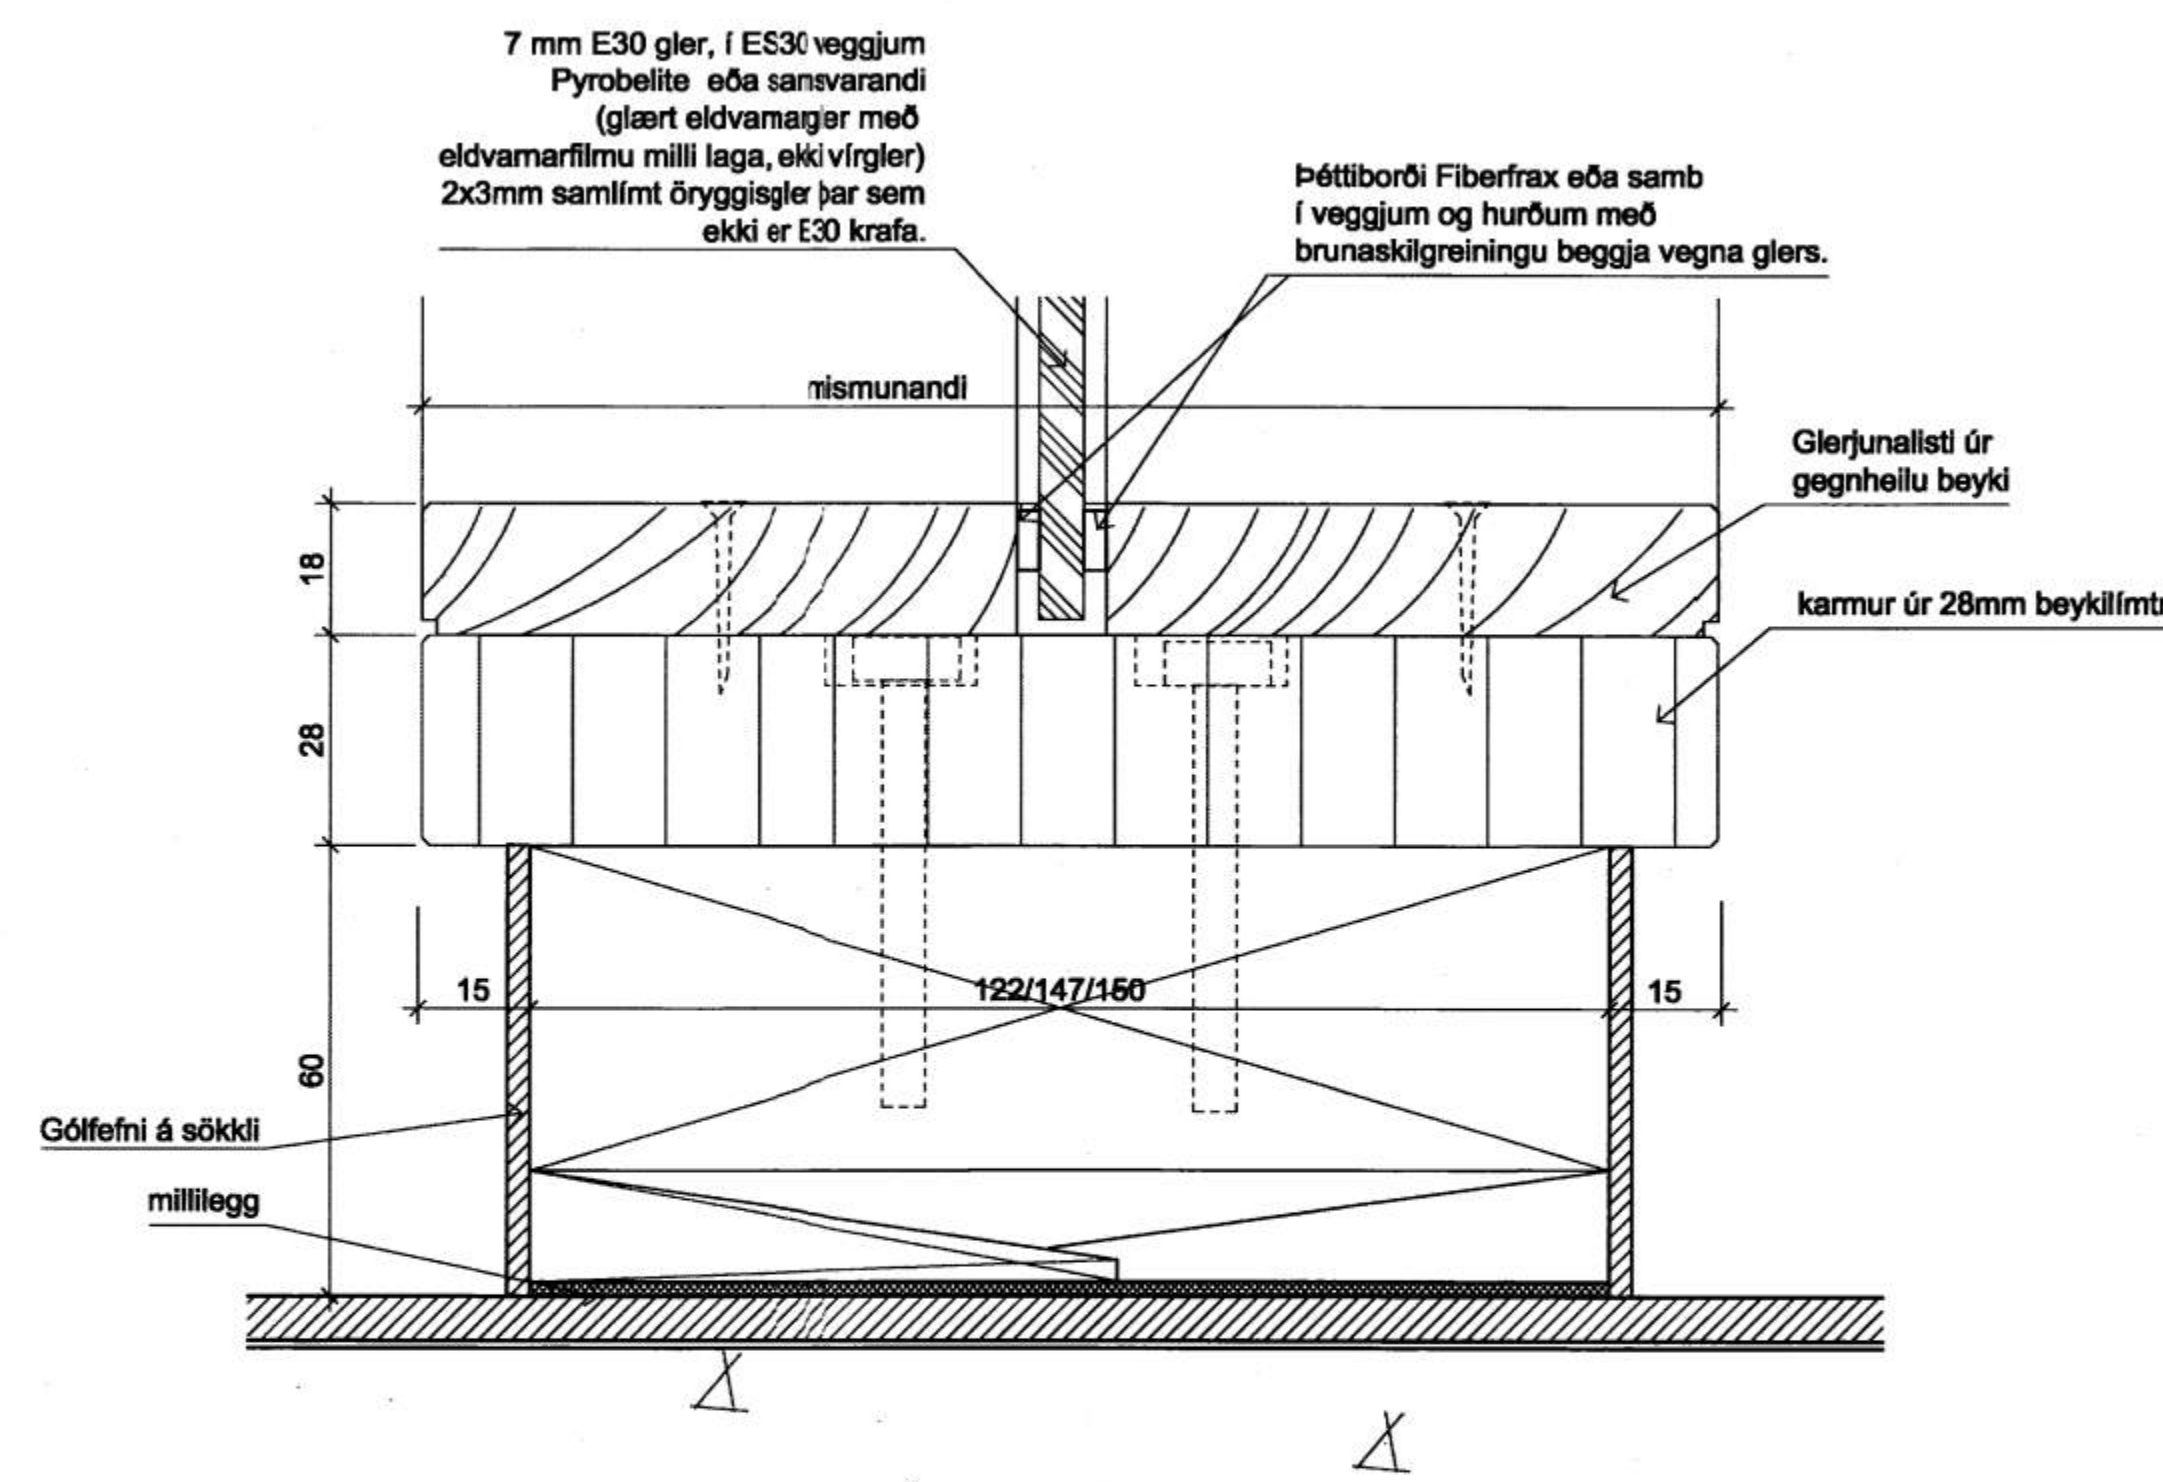

G Sérmynd glerveggja Lóðrétt hlutasneiðing mkv. 1:1

ATH.: Allt beyki í hurðum og körmum skal hvíttáð og lagt skal fram sýnishorn til handa arkitekt til samþykktar.

Athugið: Öll mál og aðstæður athugist á staðnum fyrir smíði Þykkt hurðakarms þarf að aðlaga veggþykkt, veggir eru misþykkir: gipsveggir 122 og 147mm, steypir 150mm

Hurðir merktar eldvamaskilgreiningu skulu uppfylla viðeigandi staðla og vera smíðaðar af aðila með viðeigandi löggildinu frá Brunamálastofnun

Hæð hurðagata: 2150mm frá frágengnu gólf.

Hæð hurðablaða: 2100mm.

B1: Náneri skilgreining á stærð efnis þynging

LEIKSKÓLINN SÓLI, VESTMANNAEYJUM

DEILI: INNIHURÐIR, GLERSKILRÚM OG RENNIIHURÐIR

28.10.2005 1:1 07.11.05 32-03  
Gg. mál þynging

Sigrún Guðjónsdóttir

