



GRUNNMYND KJALLARA mkv. 1:100

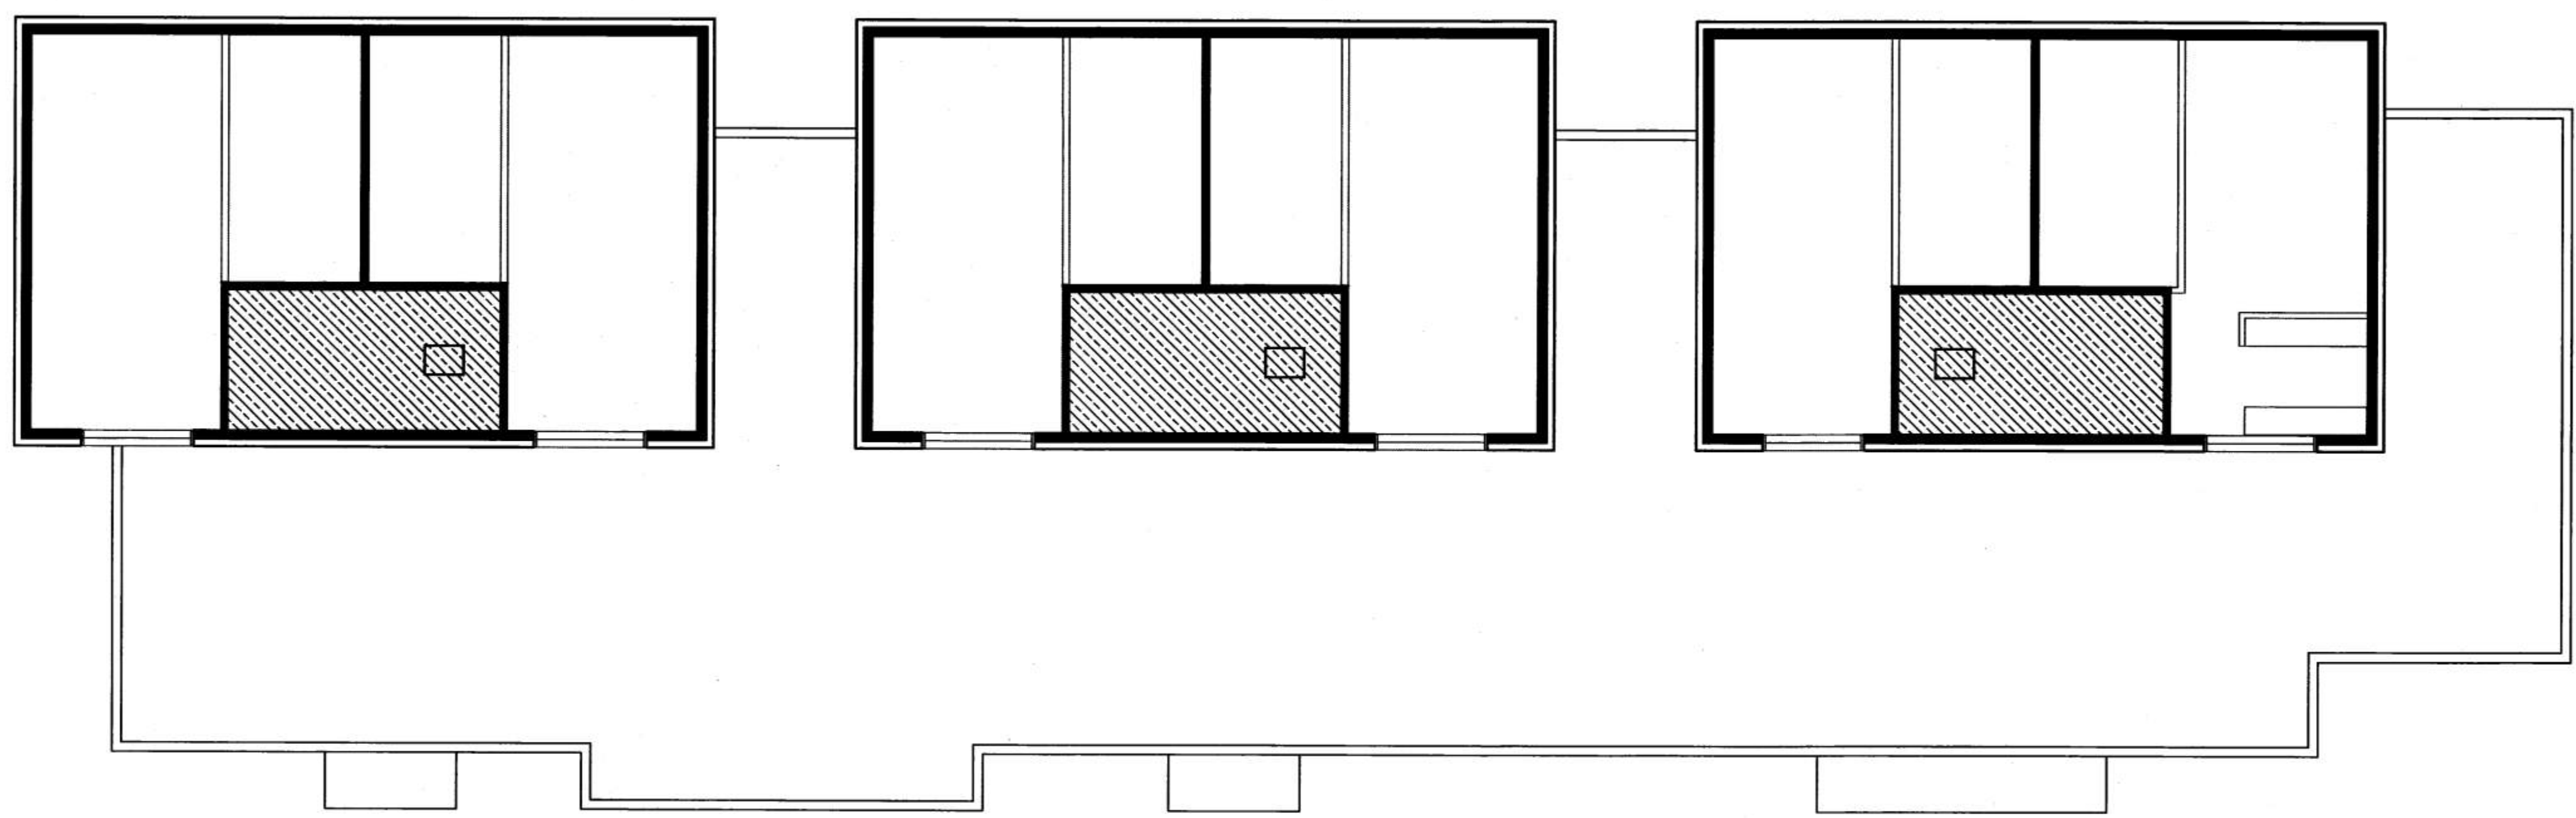

GRUNNMYND MILLIPALLA mkv. 1:100

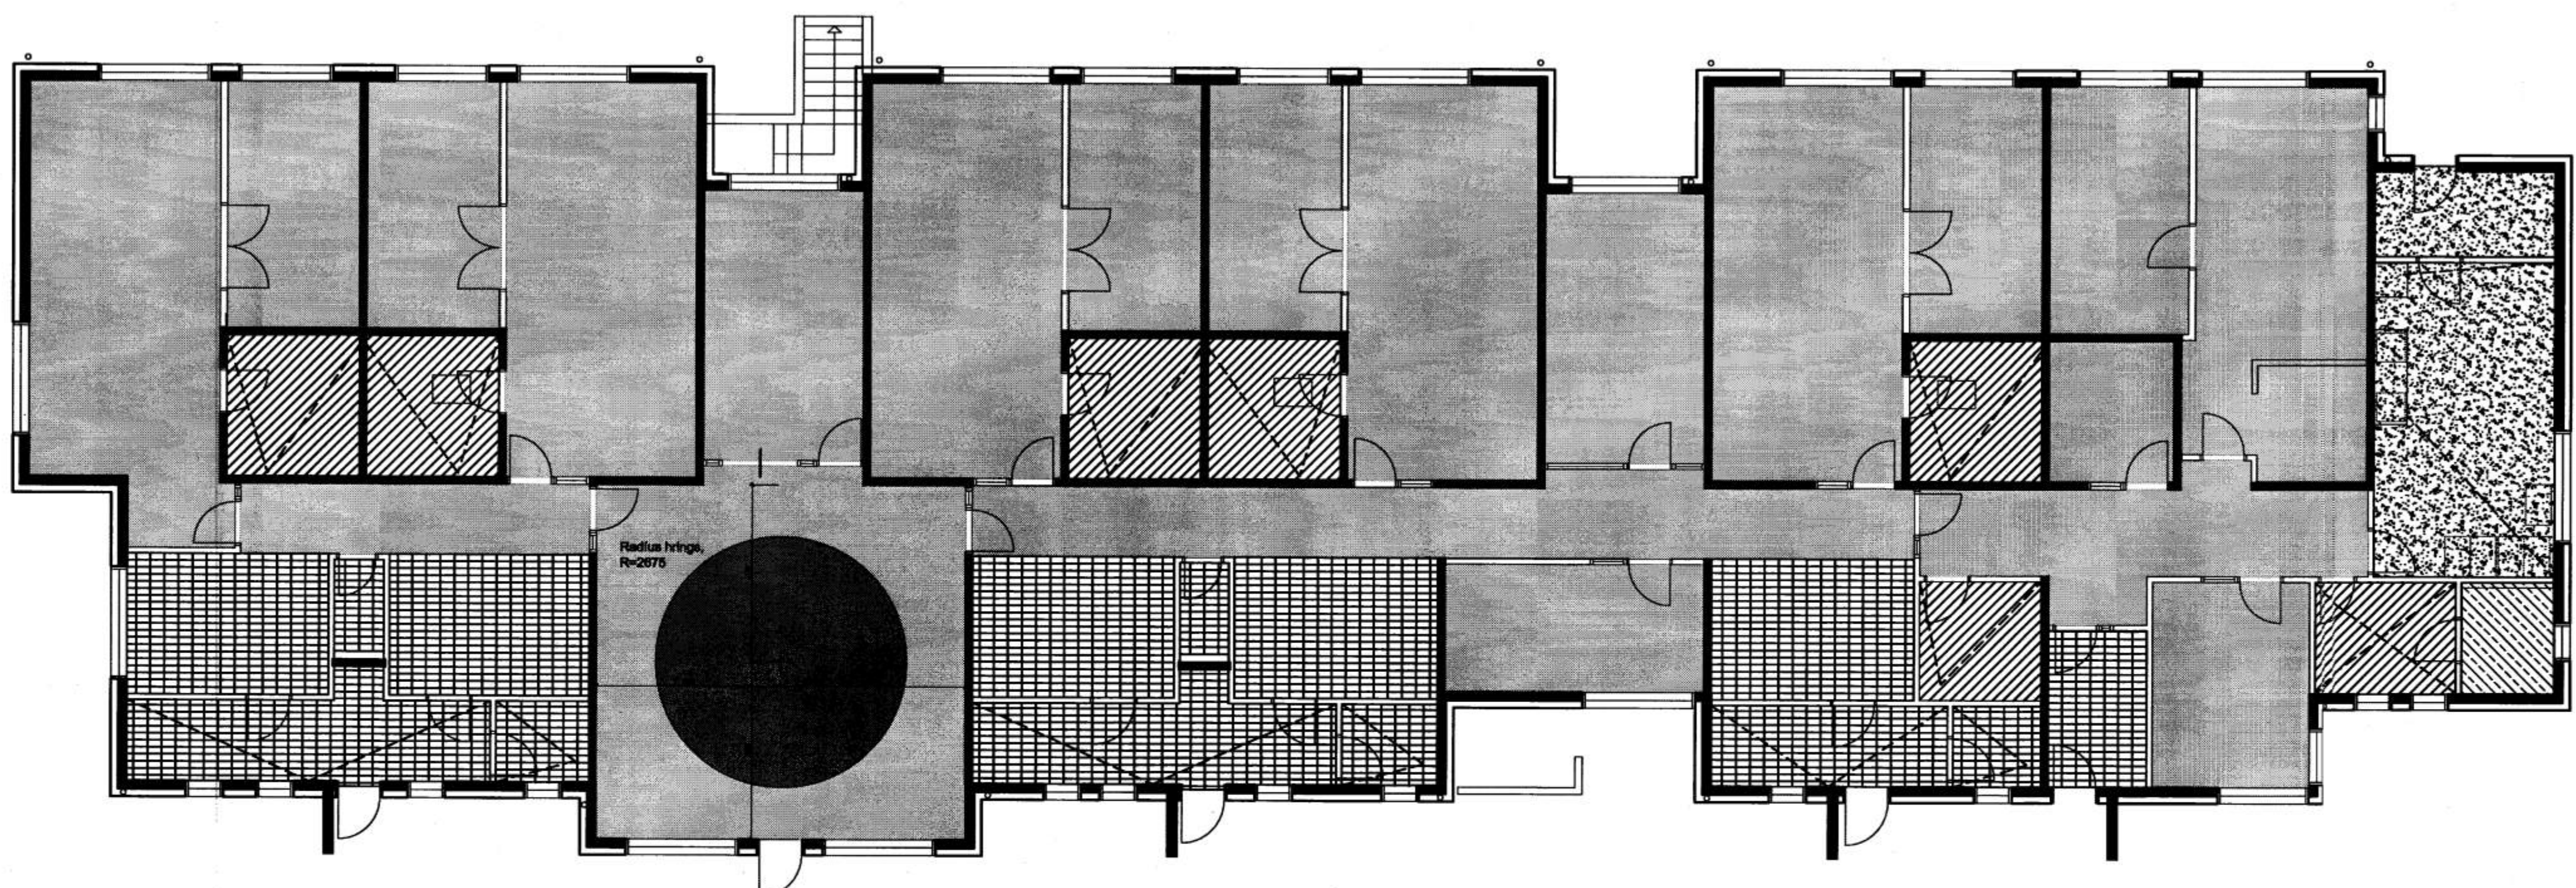

GRUNNMYND 1. HÆÐ mkv. 1:100

-  Öryggisgólfúður Forbo, Kjaran nr. 7573, blágrár
-  Linoleum dúkur Armstrong nr. 131-001, banana yellow
-  Vinyldúkur Armstrong nr. 520-42, ljósgrábrúnn
-  Gegnheilar flísar BA 06 15x30 cm, steingrár (ca 125 m2)
-  Linoleum dúkur Armstrong Litur í samráði við arkitekt.
-  Málað gólf (S 2502-B) Dúnggrár
-  Halli í gólfni að gólfmiðurfalli

Athugið: Samskeyti gólfefna skulu liggja við opnun hurðar þannig að samskeytin sjáist ekki ef hurð er lokað.

B2: 14.8.2006 - Halli að gólfmiðurfalli  
B1: Nánari skýring á gólfefna  
breyting

LEIKSKÓLINN SÓLI, VESTMANNNAEYJUM

YFIRLIT GÓLFEFNA

28.10.2006 1:100  
Skp. mál B2 43-01  
breyting

  
KT: 440703280

TEIKNIÞYFA HALLDÓRR BRUNNDRONAR PÁL  
REGLATÖN 2 - 128 REYKJANÉ - sími: 545 1602  
FAXI: 545 1616 THS@THS.IS WWW.THIS.IS

