




A Grunnmynd, innrétting á heimastofu  
mkv. 1:20

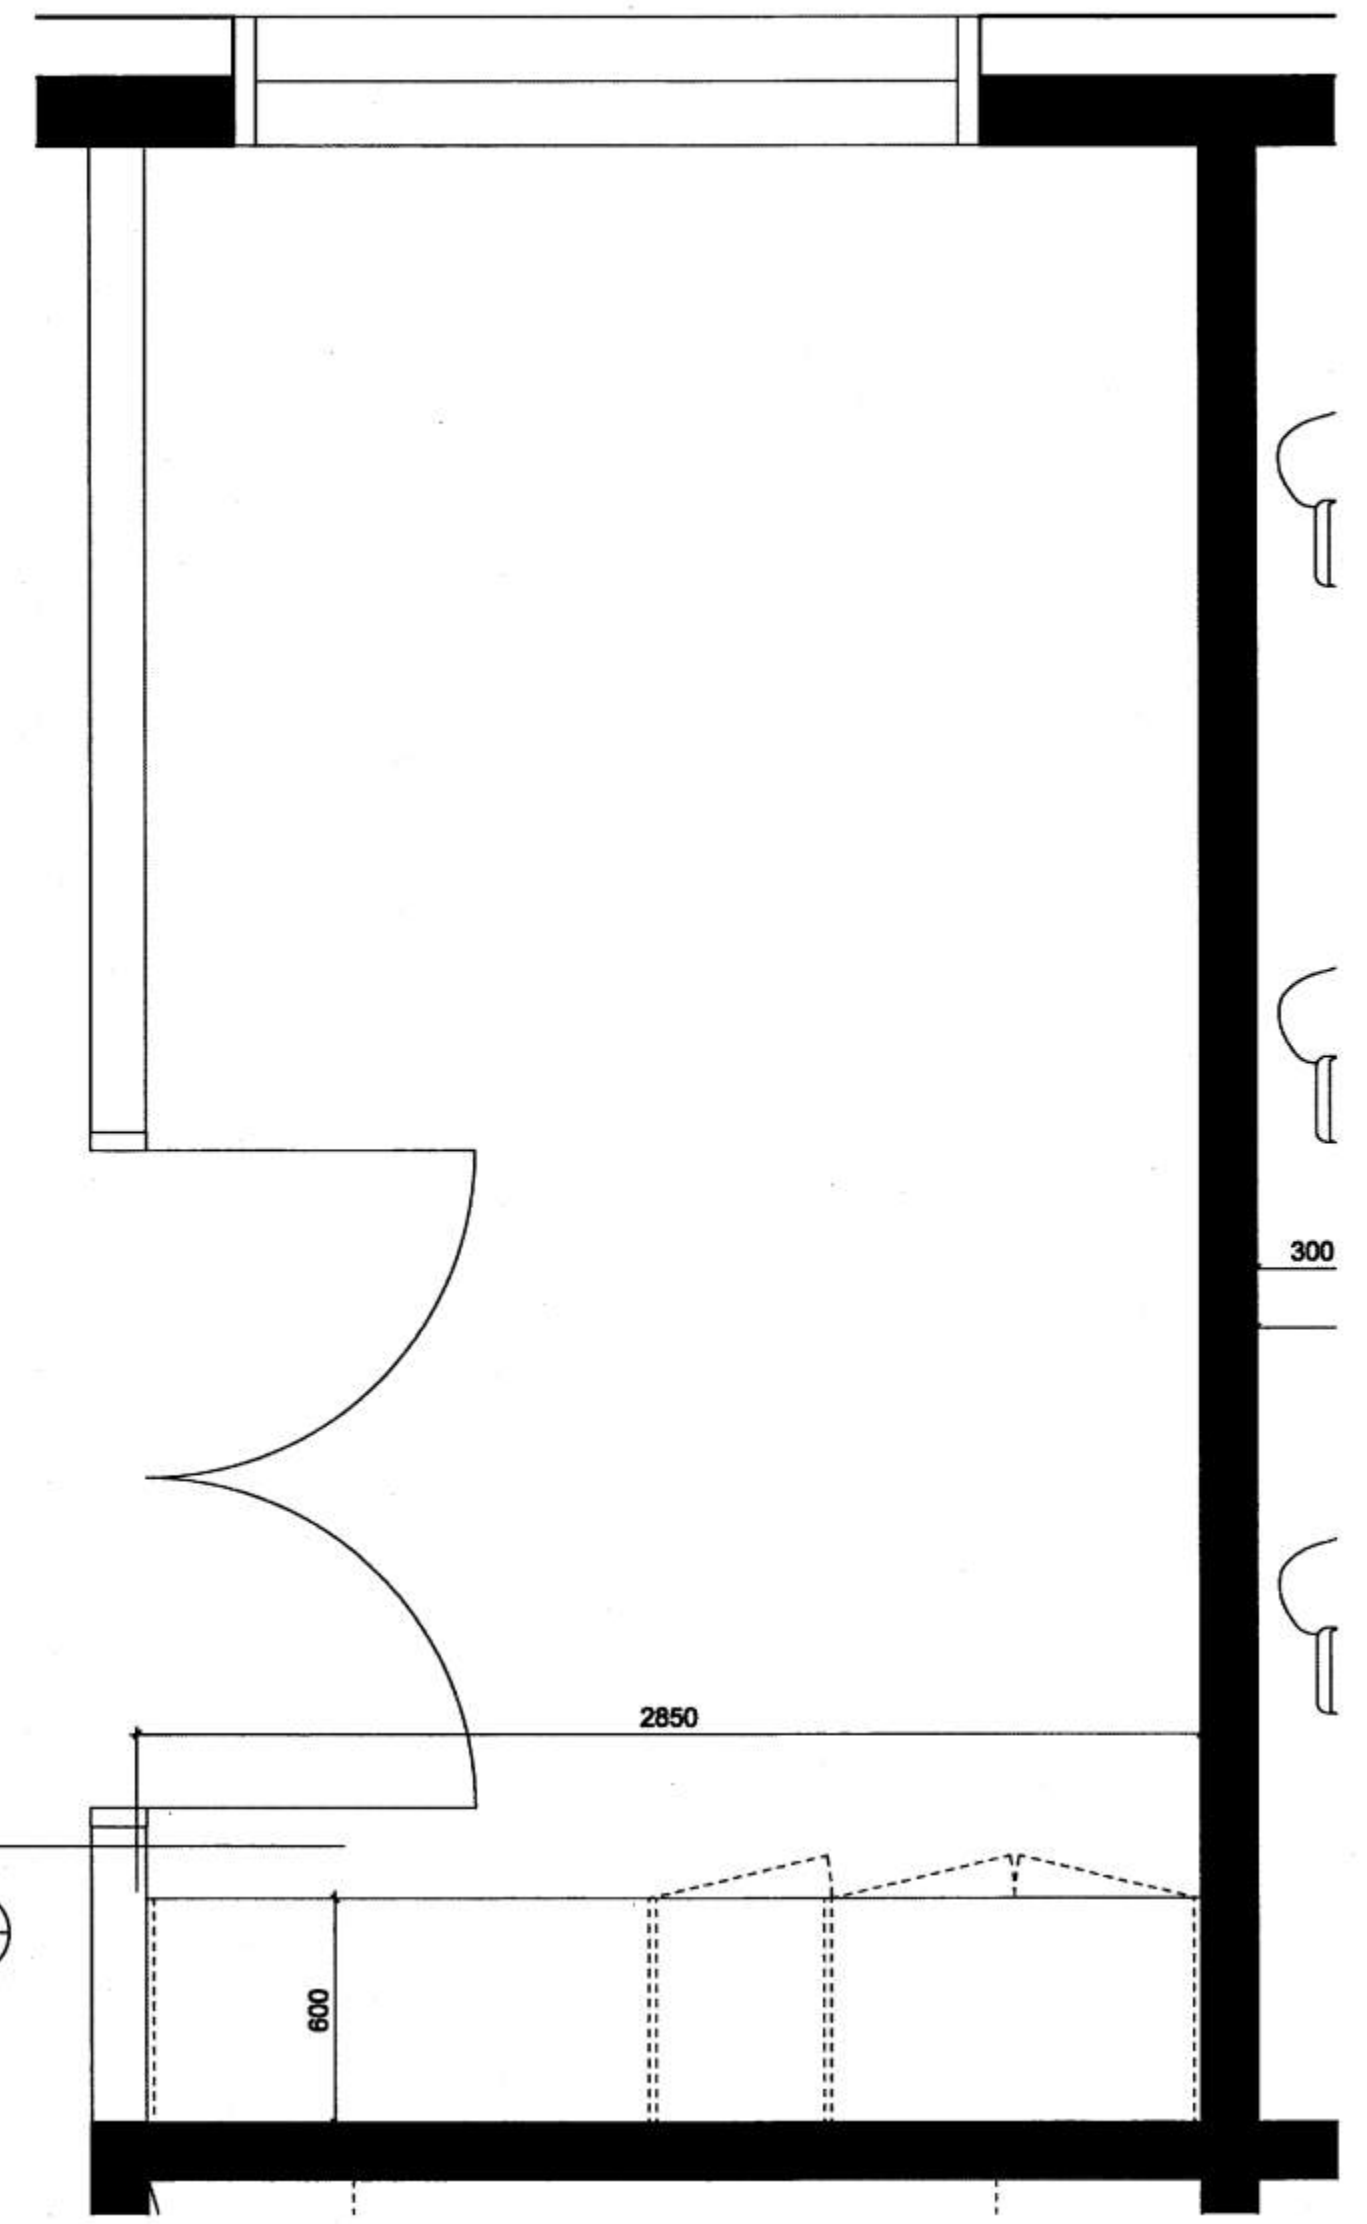


B Grunnmynd, innrétting í hvíldarherb.  
mkv. 1:20

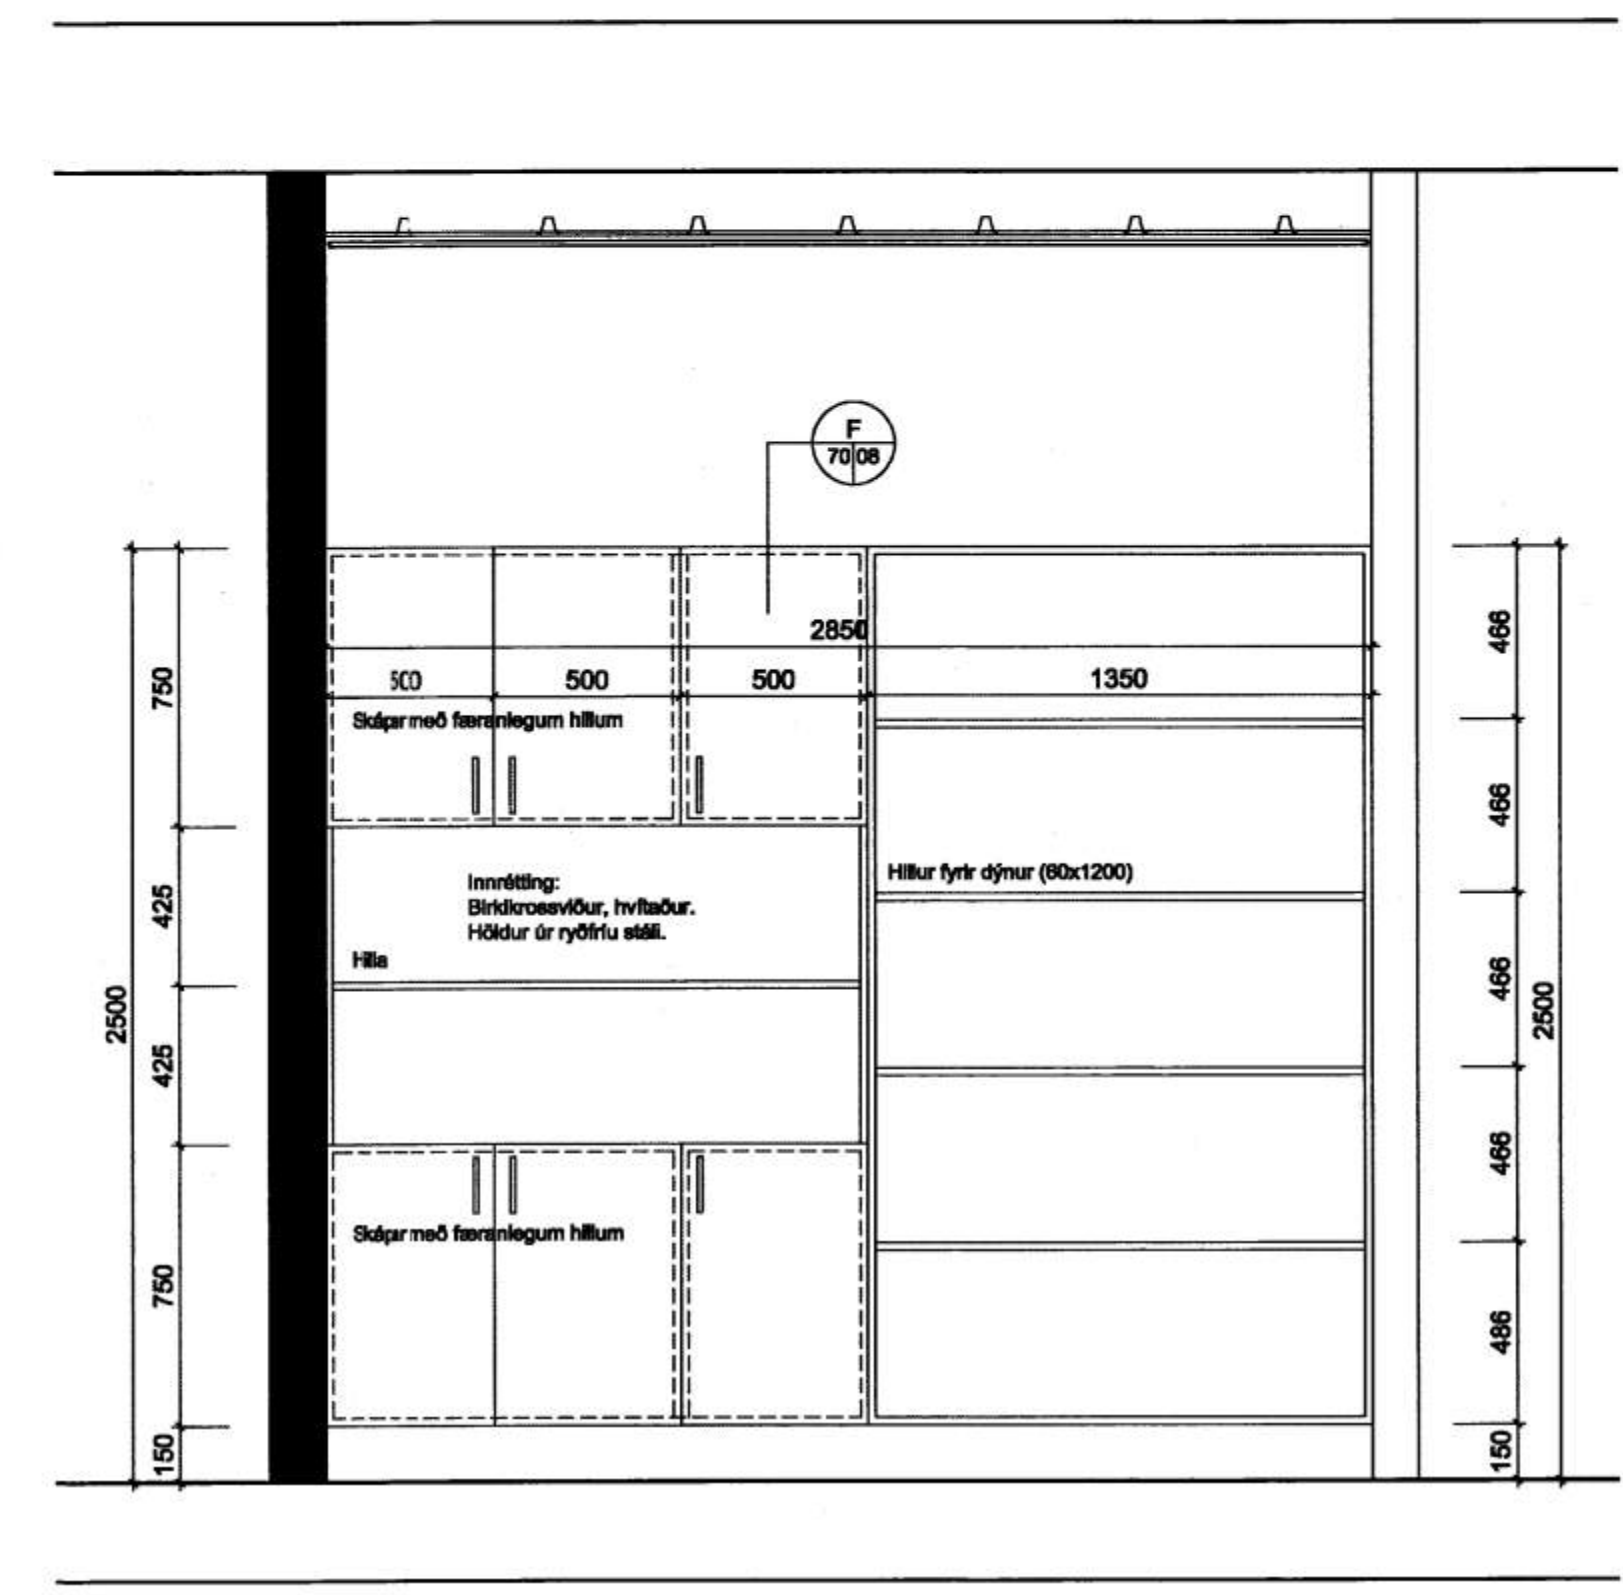


C Grunnmynd, innrétting í hvíldarherb.  
mkv. 1:20

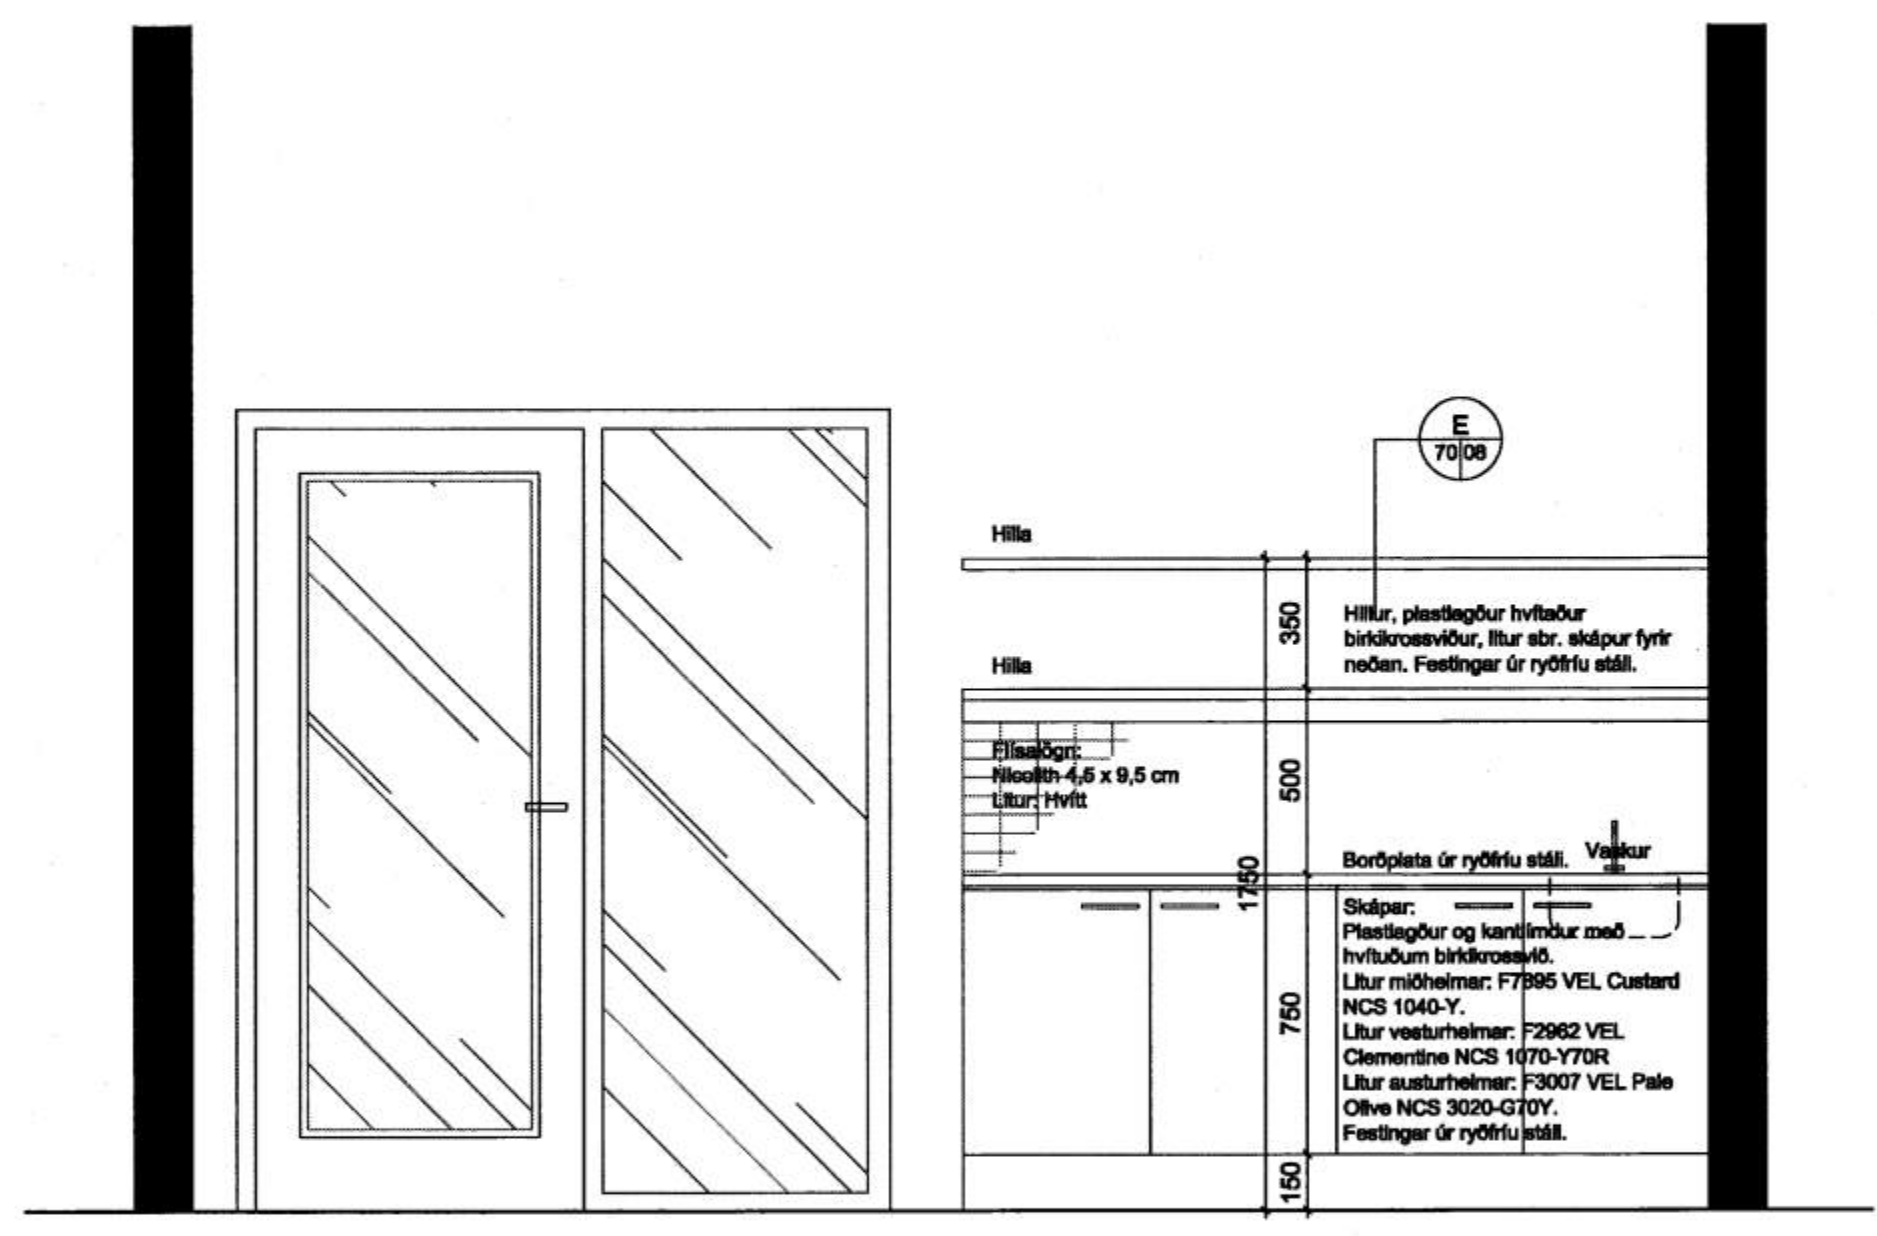

D Útlit, innrétting á heimastofu  
mkv. 1:20

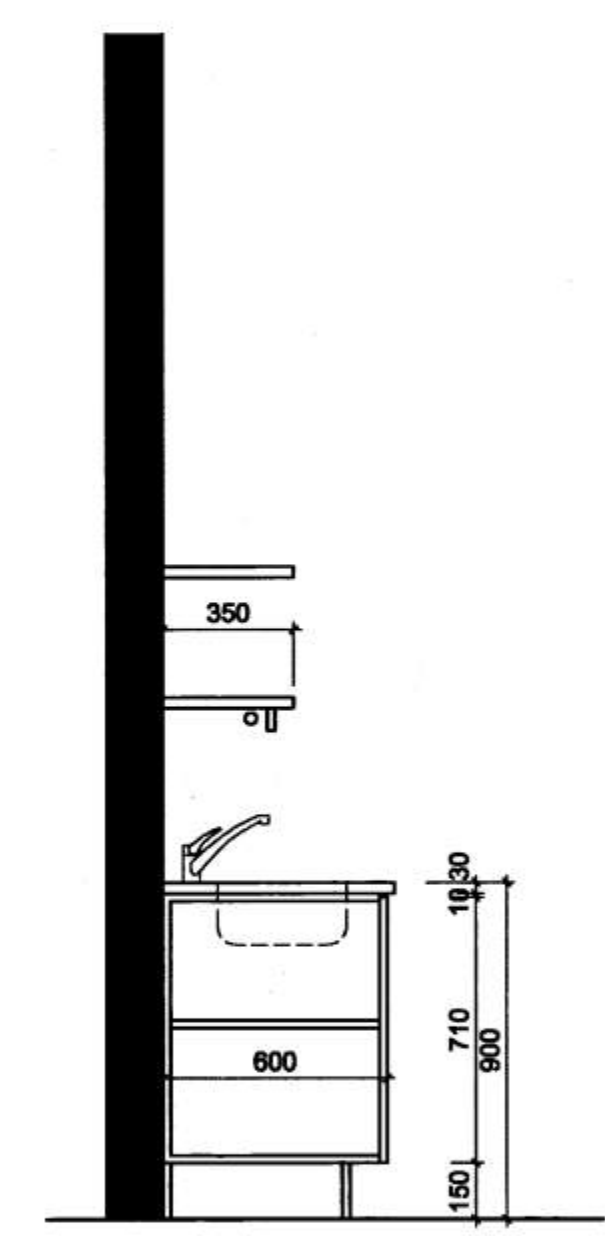

E Snið, innrétting  
mkv. 1:20

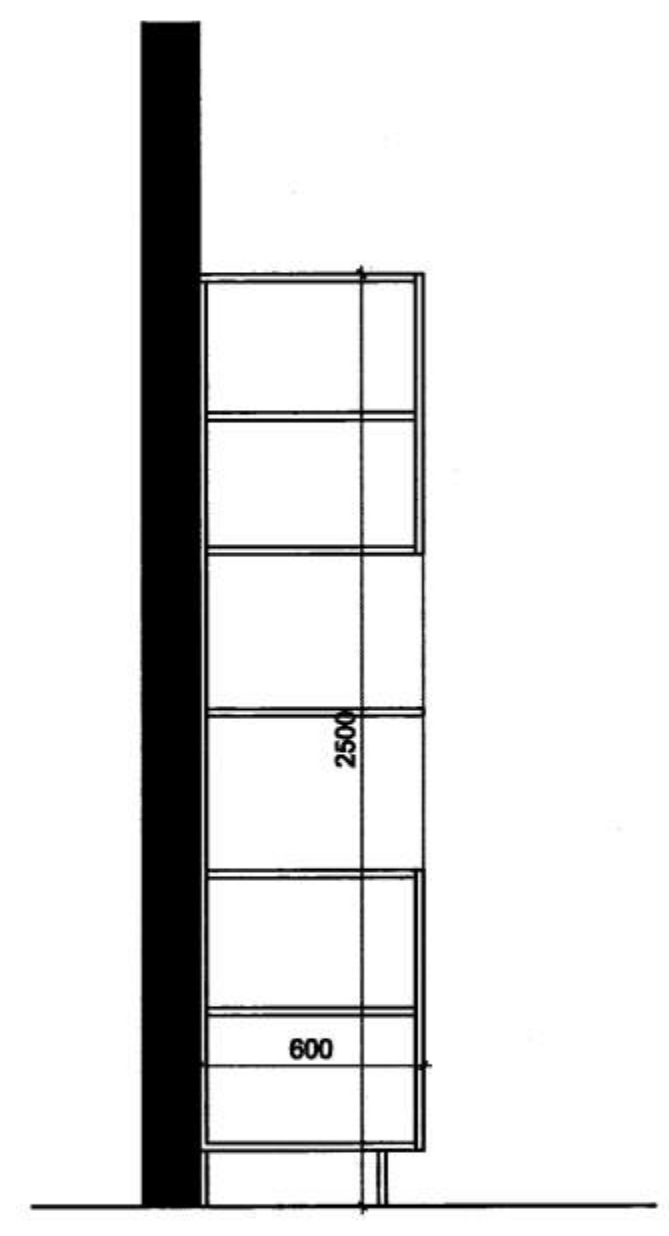

F Snið, innrétting  
mkv. 1:20

Athugið:  
Öll mál og aðstæður athuglast á staðnum fyrir smíði.

B1: Nærri skilgreining á einhverjum breytingum.

LEIKSKÓLINN SÓLI, VESTMANNAEYJUM

INNRETTINGAR:  
Heimastofa

28.10.2006 120  
daga mála 07.11.05 70-08

Sigurdur Steingrimsdóttir

TEIKNITÖFA HALLDÓRIS BUEHLUNDSSONAR FJÁ  
SKULATÚN 8 - 103 REYKJAVÍK - Sími: 545 1600  
FAX: 545 1616 THB@THB.IS WWW.THB.IS

