



Grunnmynd, eldhús
mkv. 1:20

A 70/09

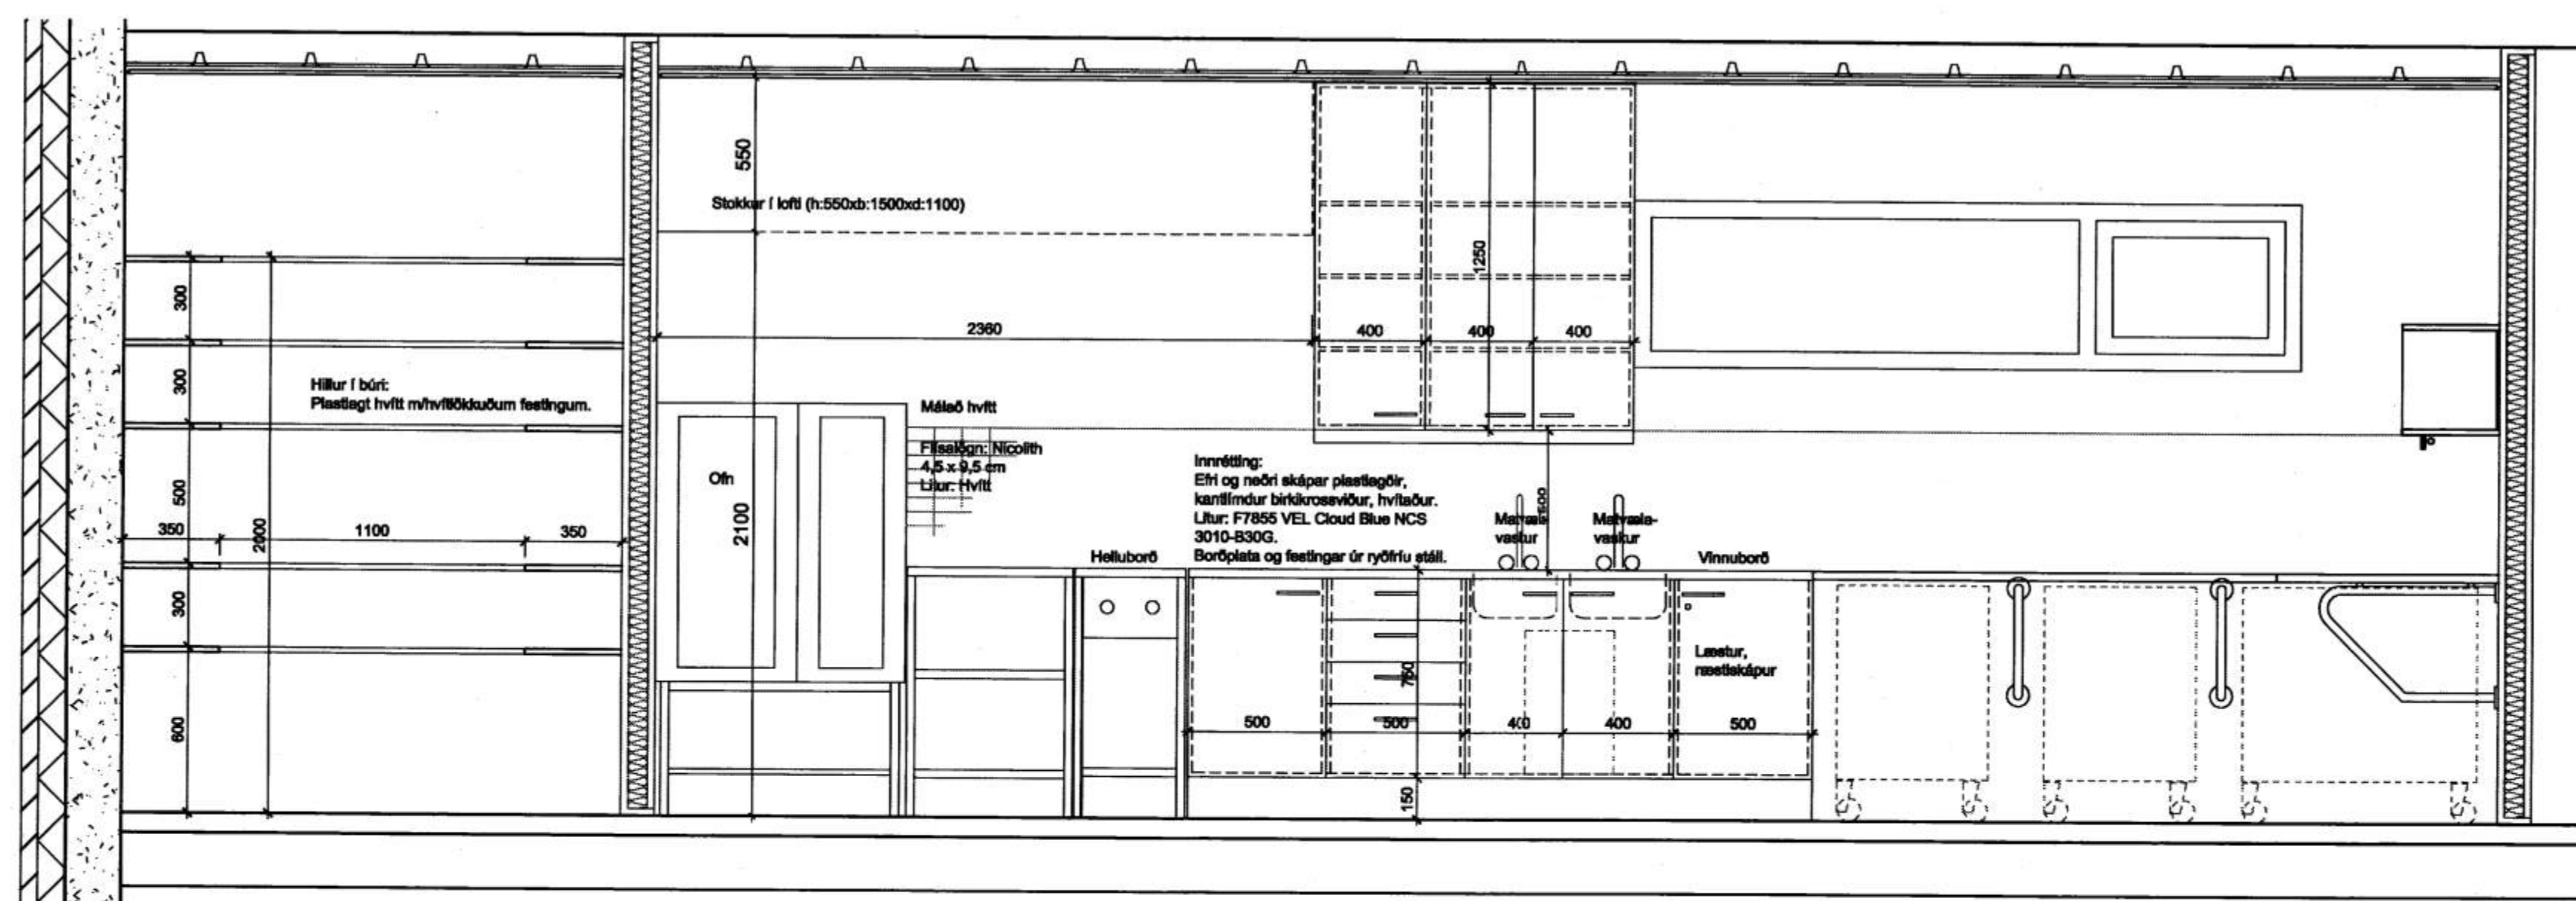


Útlit, eldhús
mkv. 1:20

B 70/09

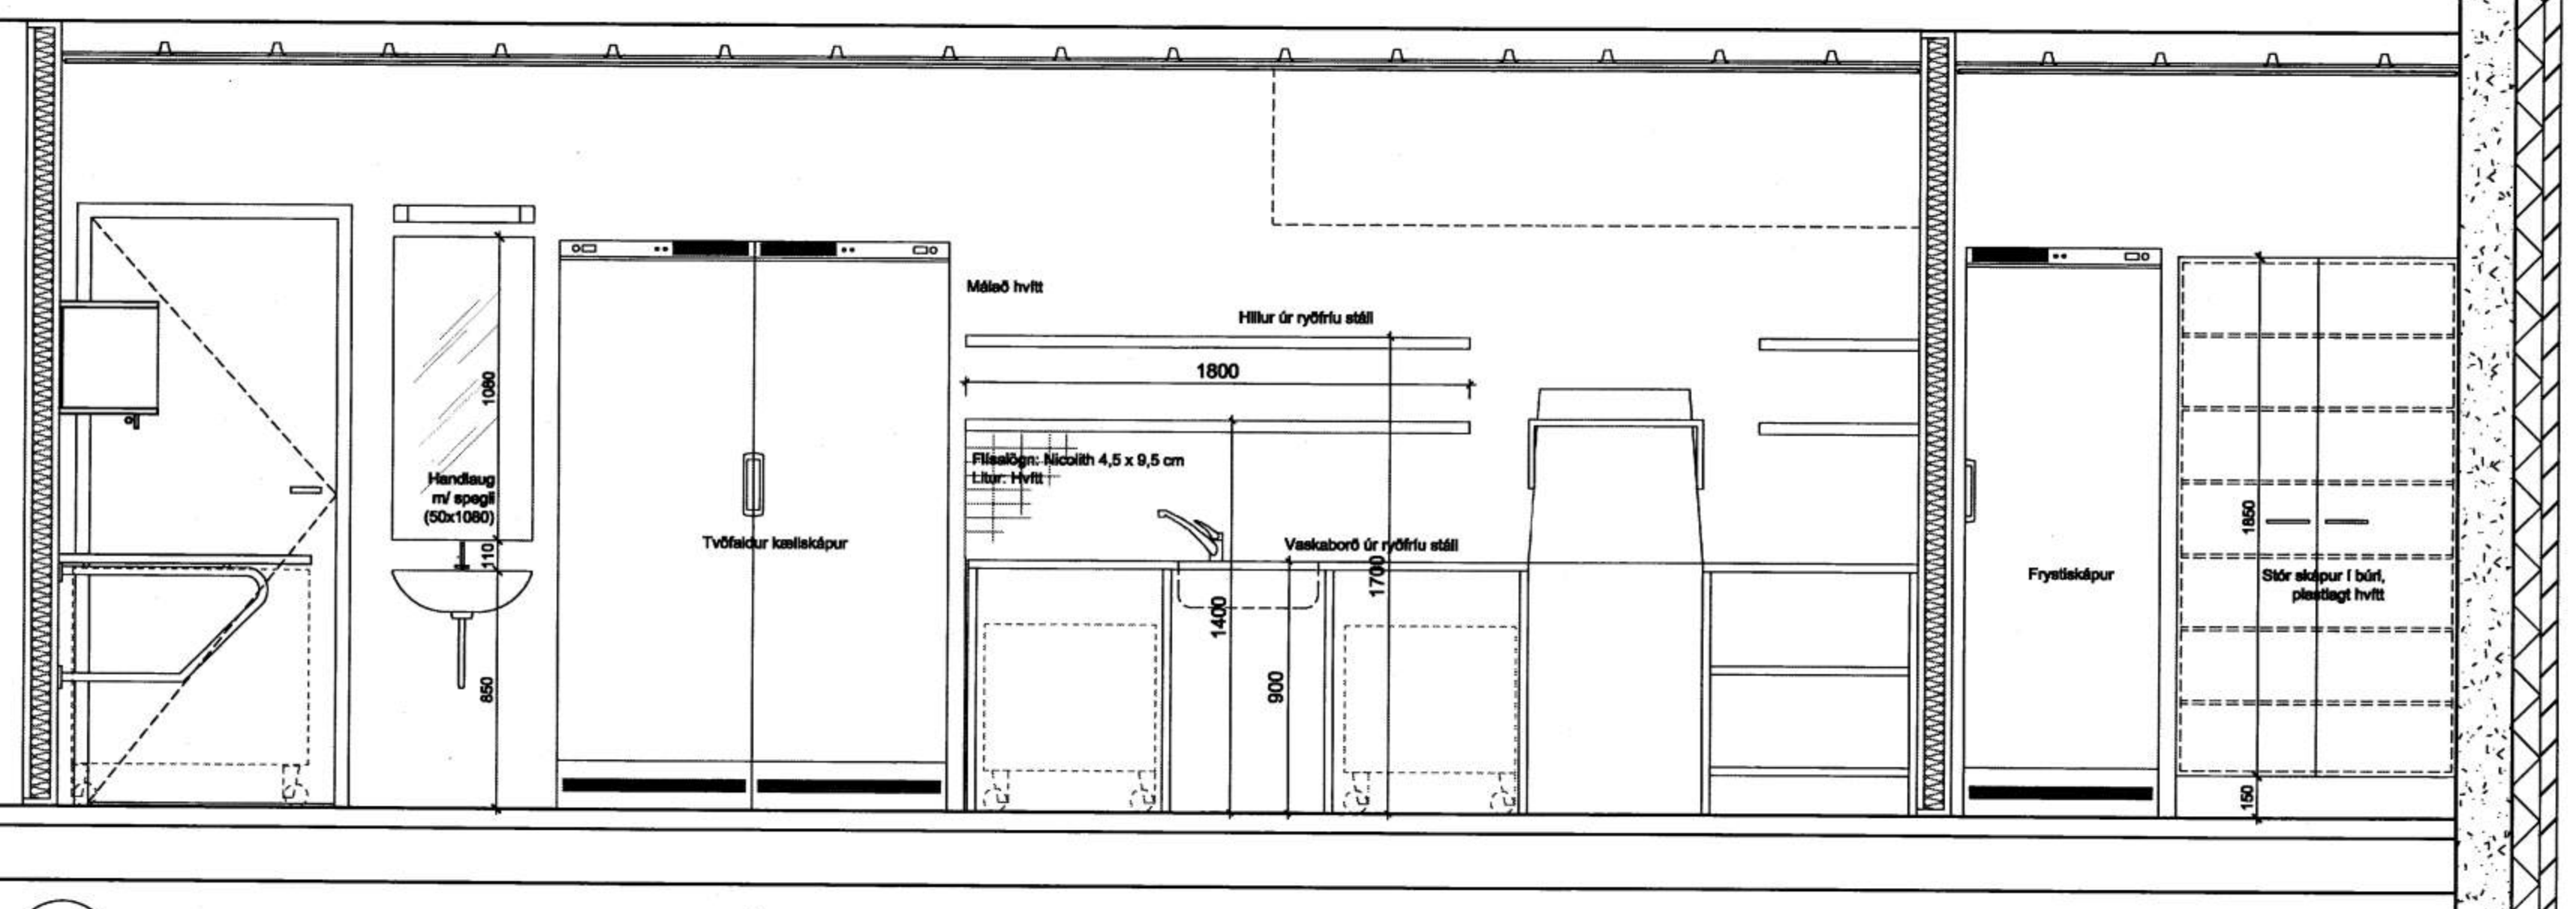


Útlit, eldhús
mkv. 1:20

C 70/09

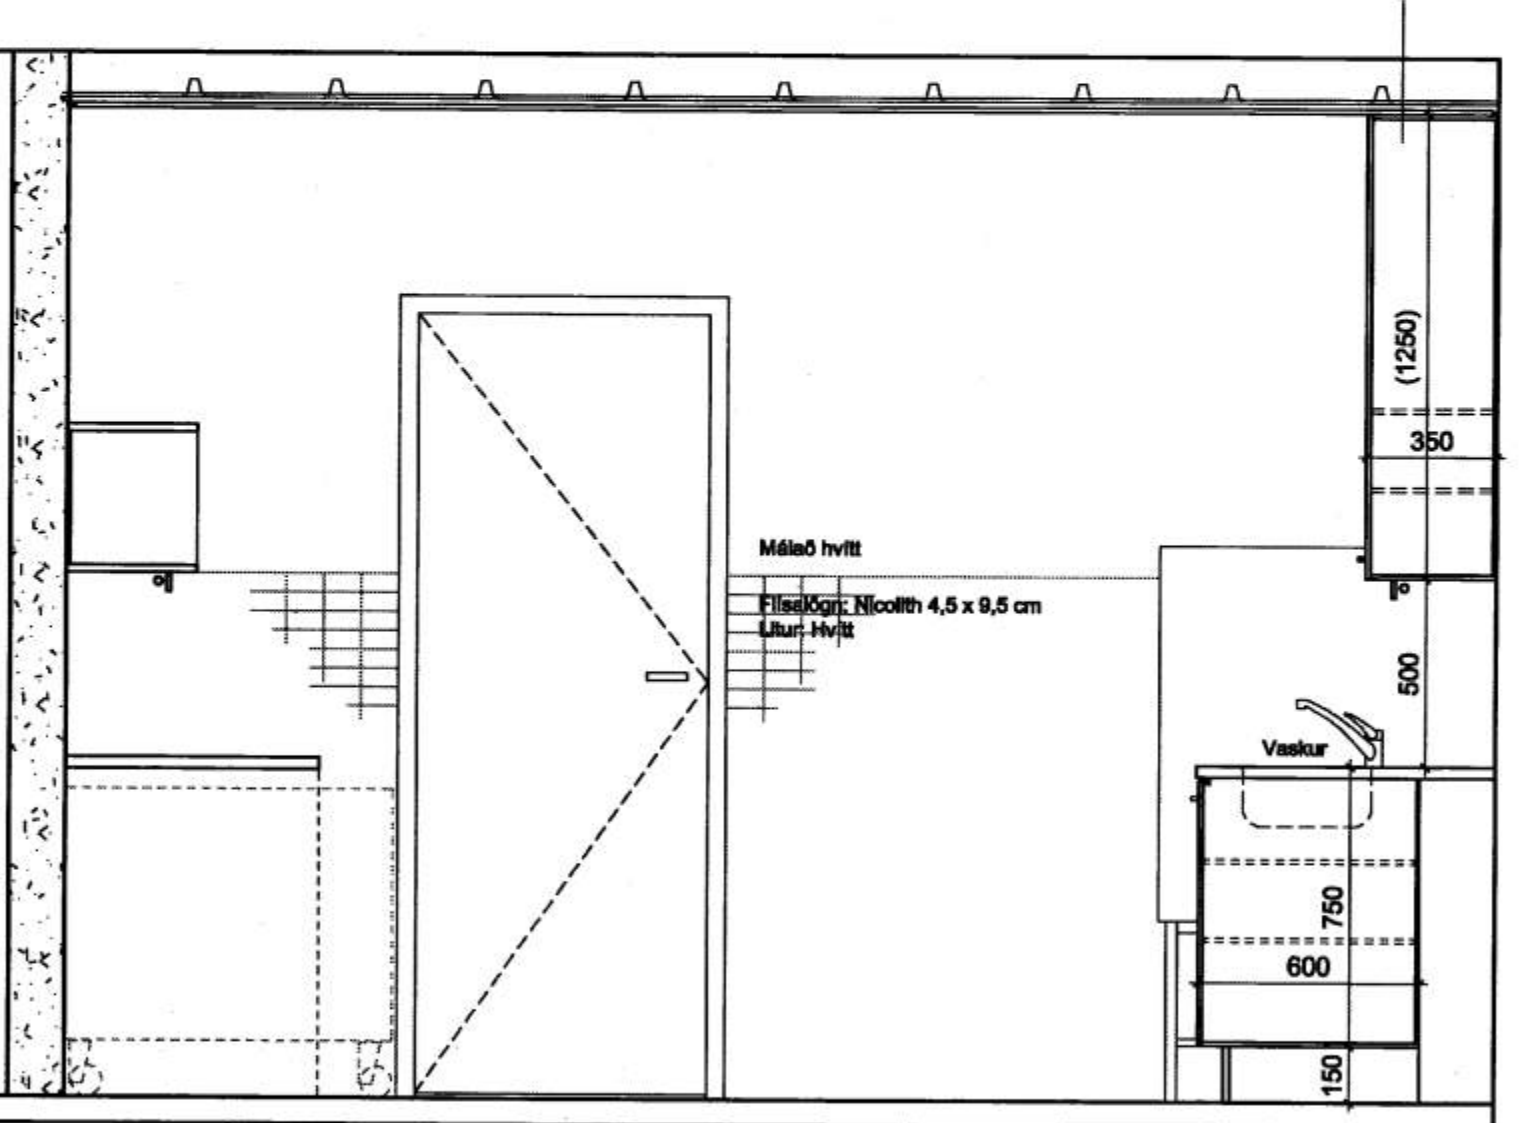

Útlit, eldhús
mkv. 1:20

D 70/09

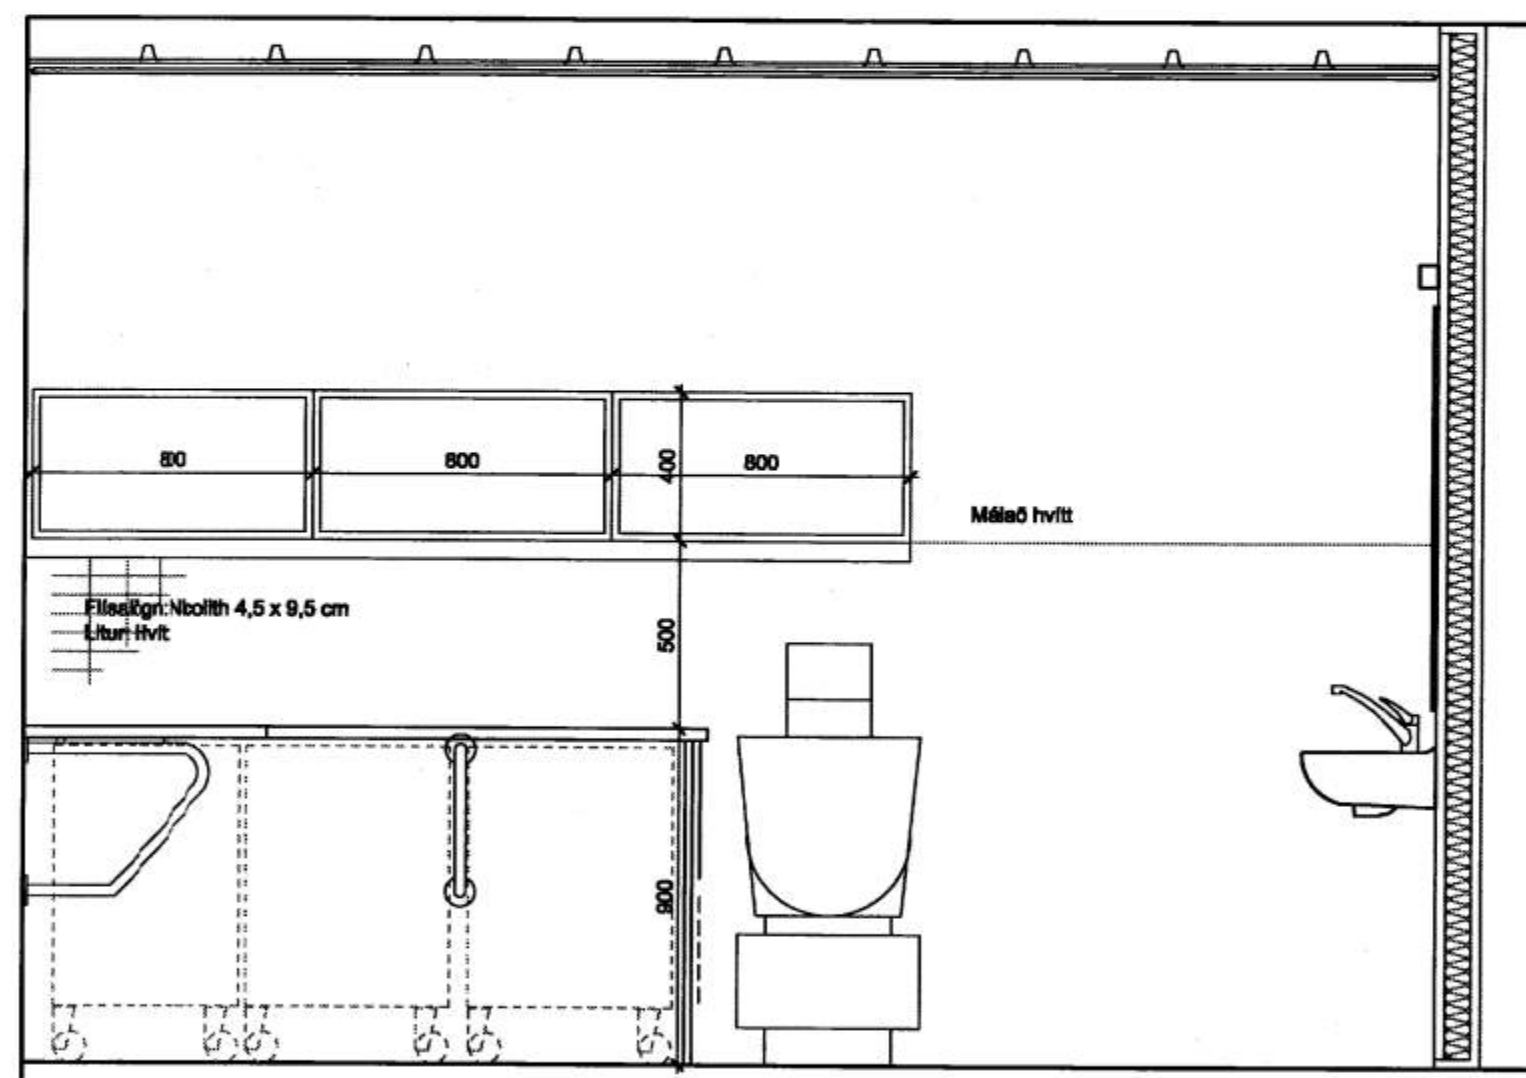

Útlit, eldhús
mkv. 1:20

E 70/09

Athugið:
Öll mál og aðstæður athugist
á staðnum fyrir smíði.

- B4: 5.10.2006 - staða, hvarf, mímiklan höllub. og ferata vinnub.
- B3: 28.8.2006 - breidd borðsúku við endavegg
- B2: uppþvottur ferur og ofn og hölluborð stækkað
- B1: Staðsetning háls við loft, efri skápur og nánari skágrein. á eithvelli bryggingar

LEIKSKÓLINN SÓLI, VESTMANNAEYJUM

ELDHÚS
GRUNNMYND, ÚTLIT

28.10.2005 1:20 B4 70-09
daga máli bryggingar hún.

KT 44783-200

TEKNIÞYDJA HALLDÓRS BIRNUNDRONAR FJ
SKÓLATÚN 6 - 105 REYKJAVÍK - Sími: 545 1600
FAX: 545 1616 TH@TH.IS WWW.TH.IS

