



ÚTLIT mkv. 1:20

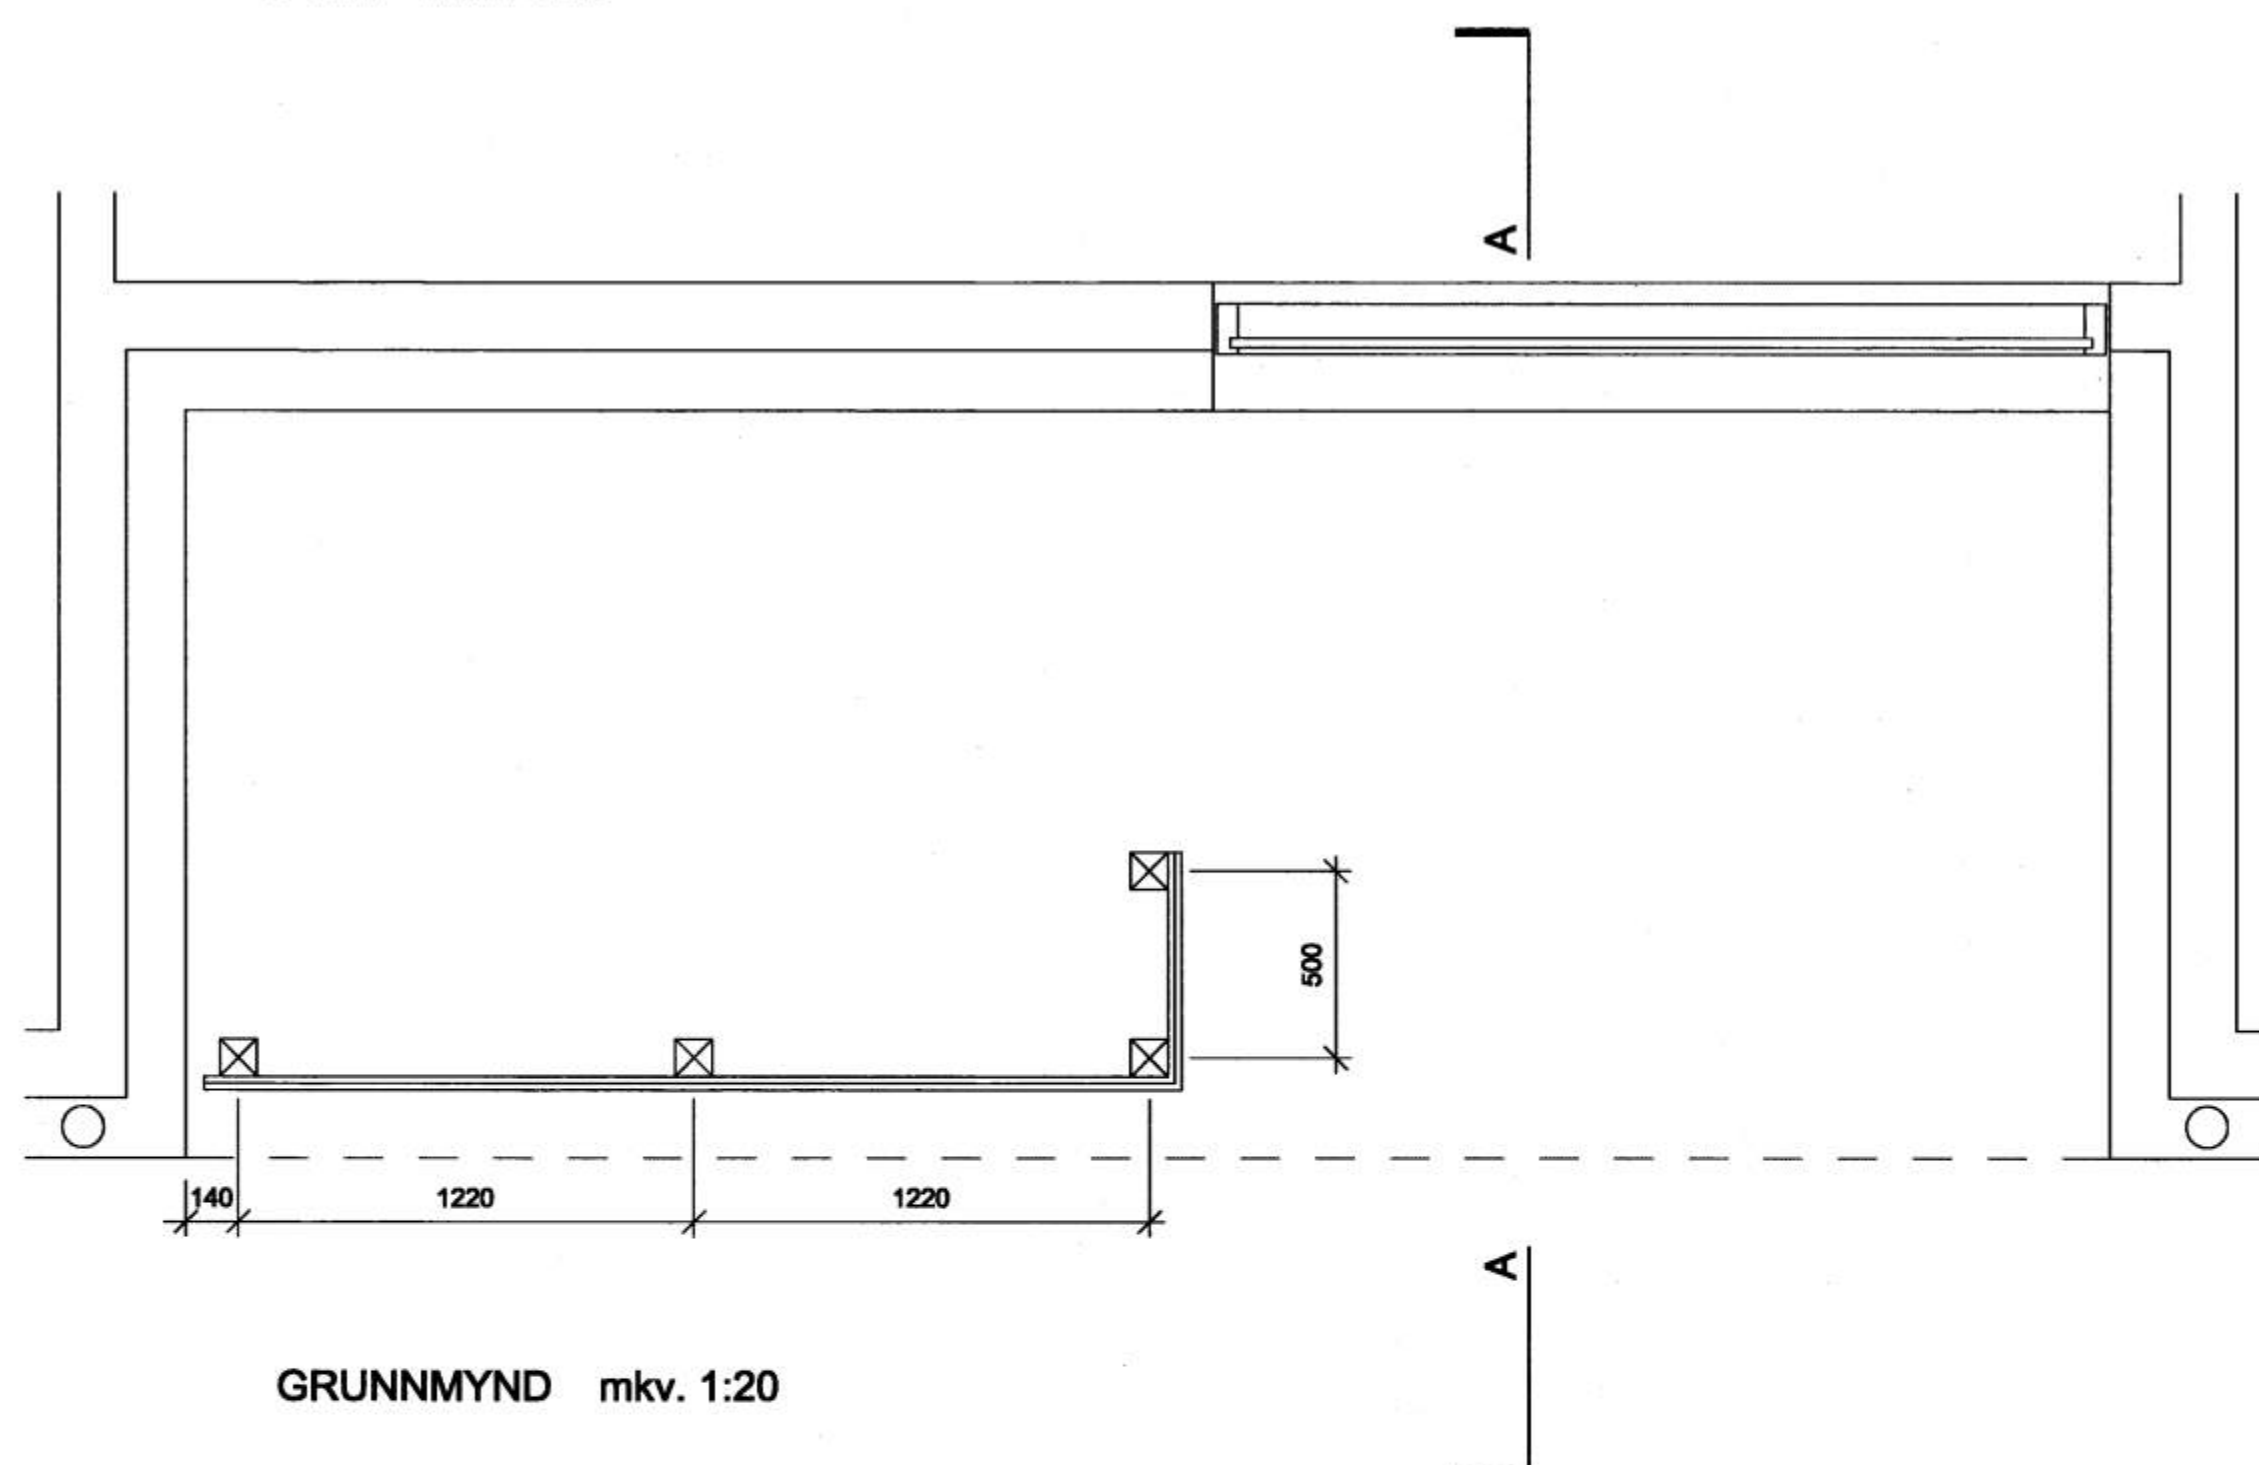

GRUNNMYND mkv. 1:20

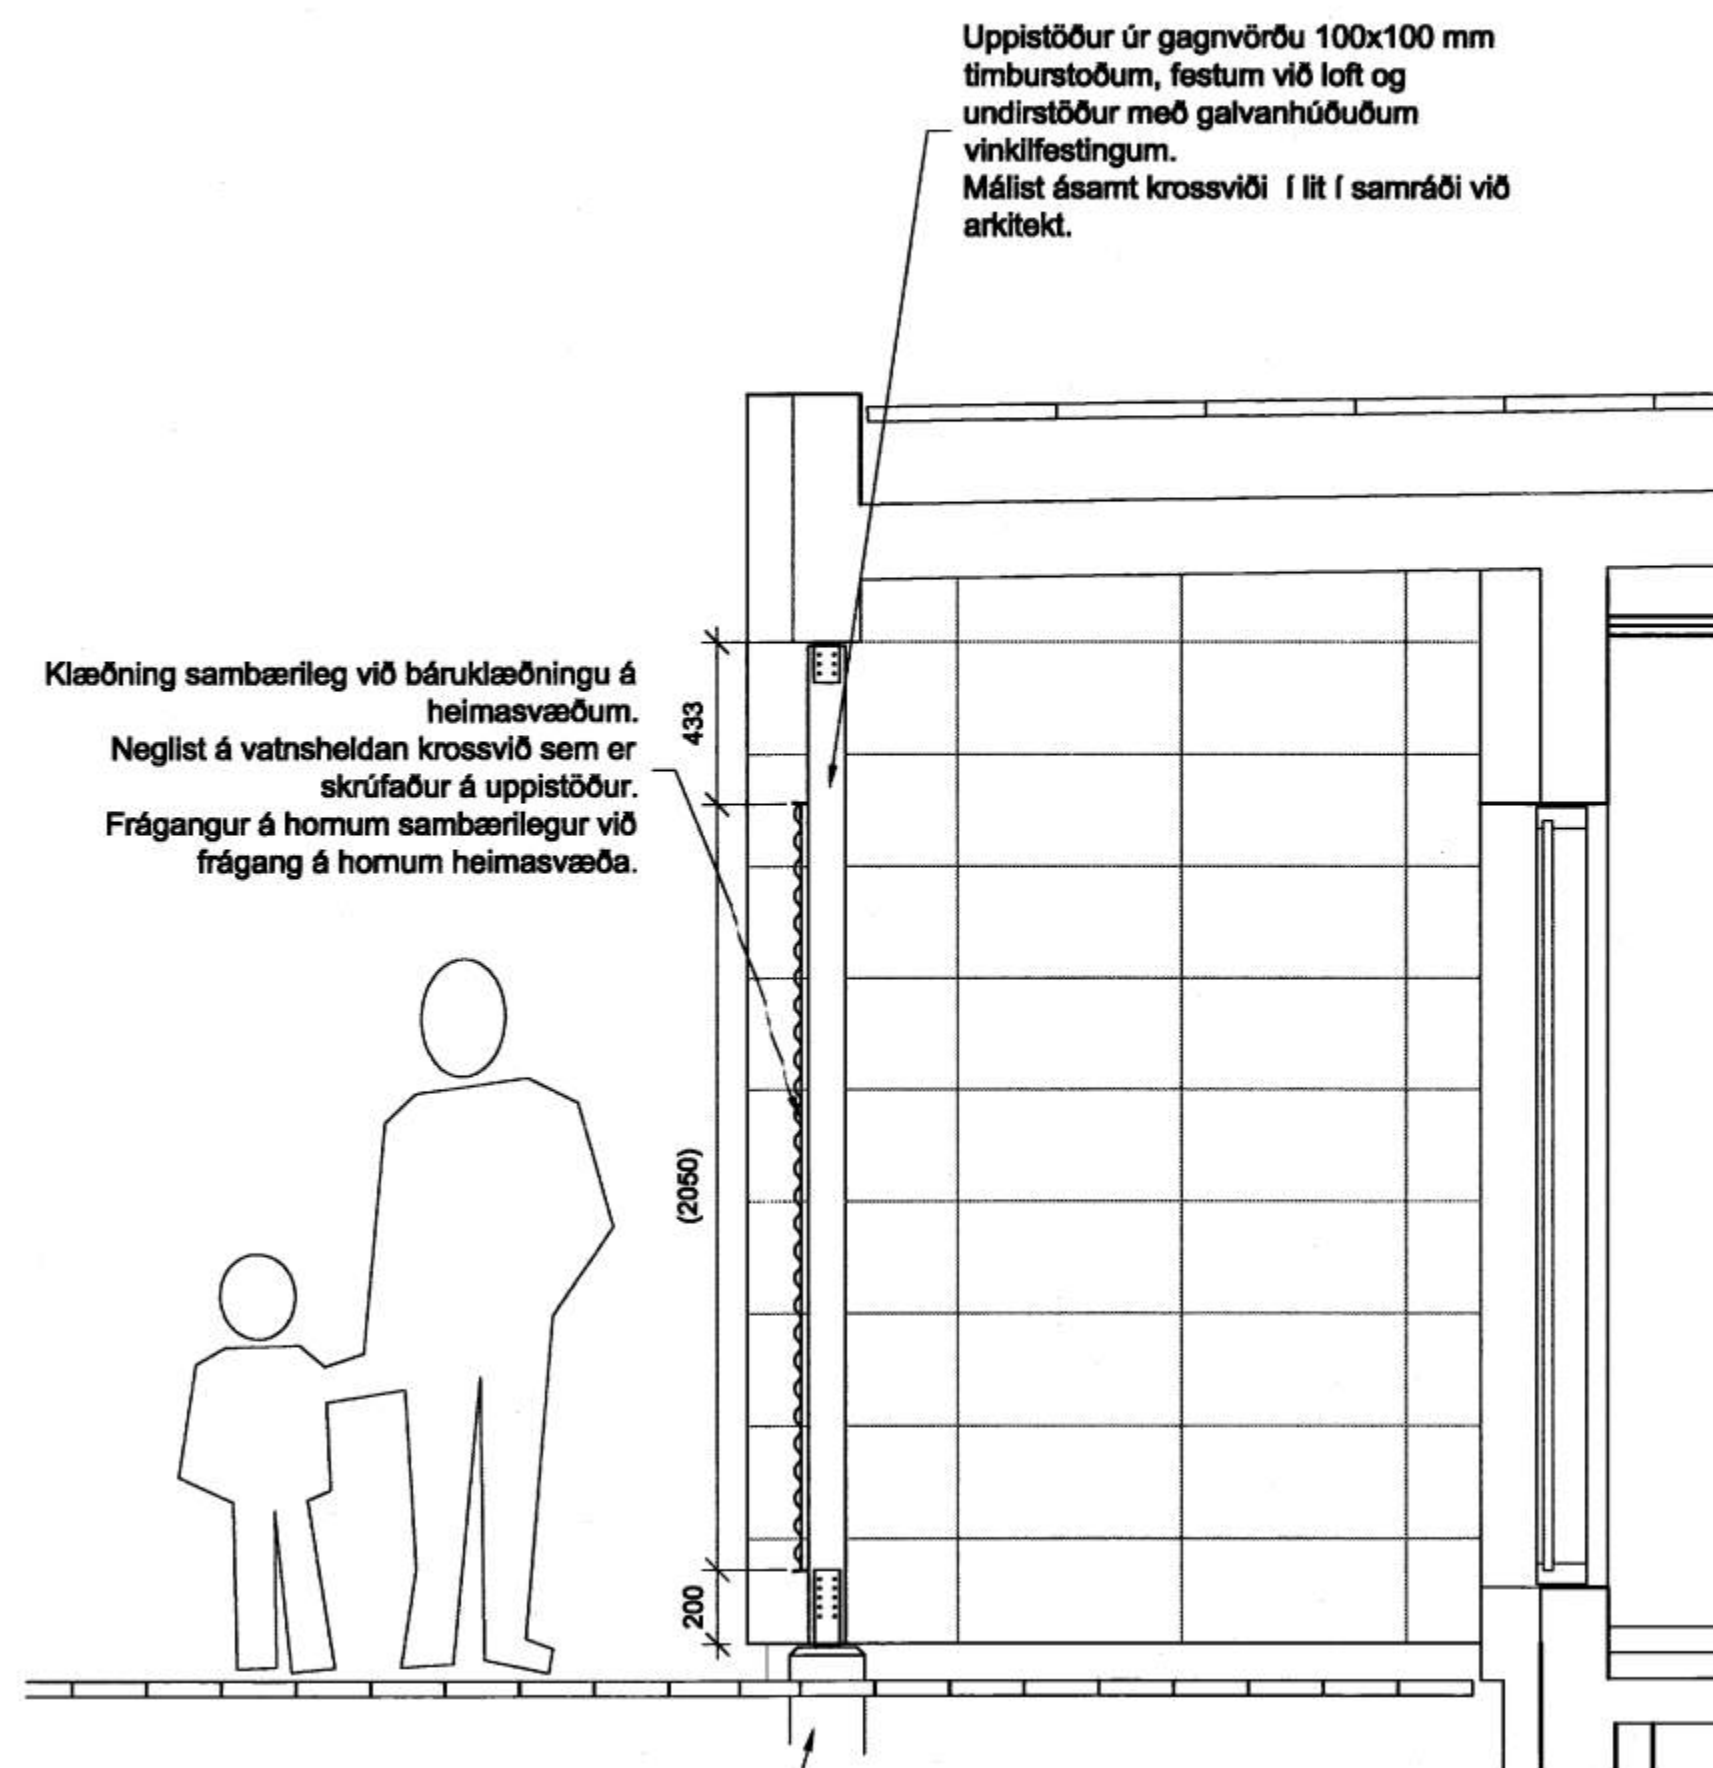

SNEIÐING A - A mkv. 1:20

ATH:

Öll mál og aðstæður athugist á staðnum fyrir smíði.

breyting

LEIÐSÖGJAFULLTÖJUNN Í VESTMANNAEYJUM

KERRU- OG VAGNASKÝLI

28.10.2005 1:20 38-01
 dag. mál breyting

[Signature]
 fulln. mynd

TEKNIÞYGFÁ HALDÓNS GURHUNDRECHAS FÁ
 SKÚLATOÐ 6 - 105 REYKJAVÍK - Sími: 845 1600
 Faki: 845 1616 THB@THB.IS WWW.THB.IS

