




GRUNNMYND 1.HÆÐ

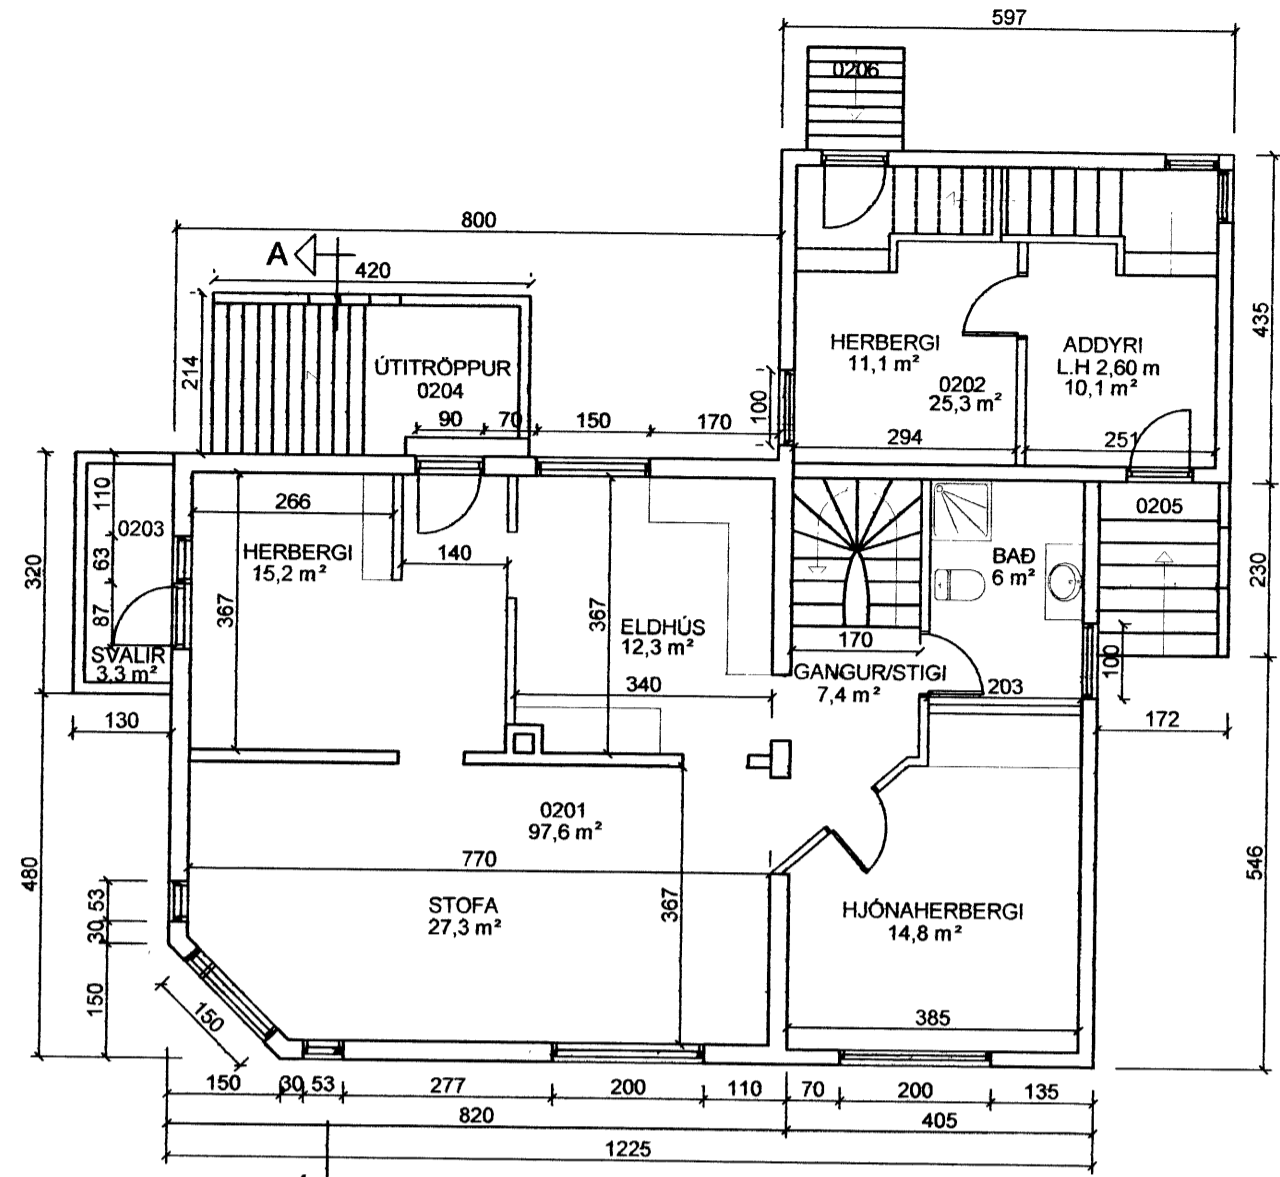


GRUNNMYND 2.HÆÐ

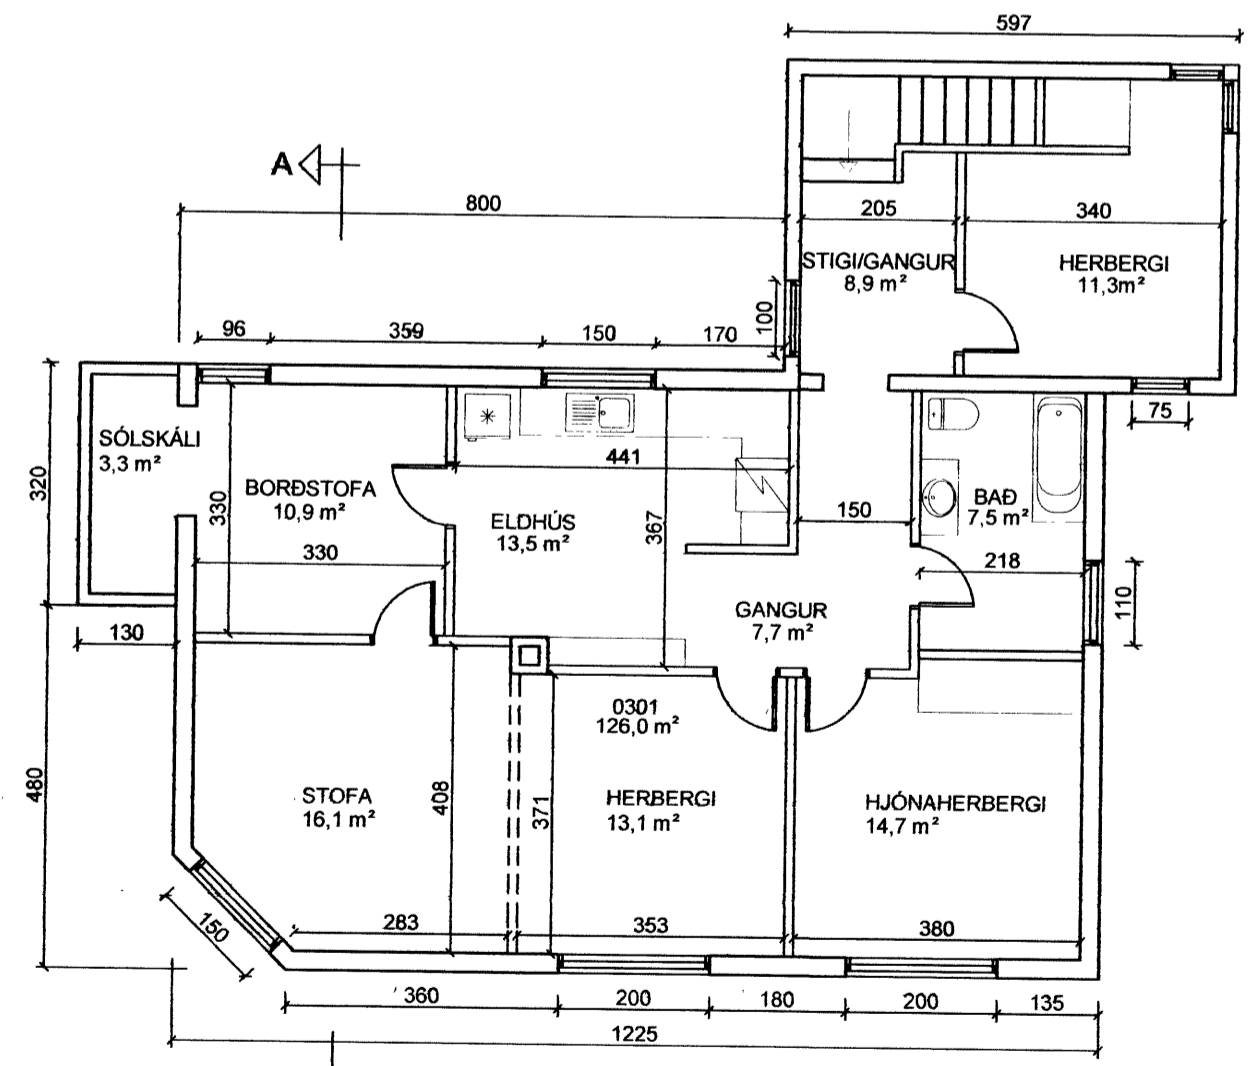

GRUNNMYND 3.HÆÐ

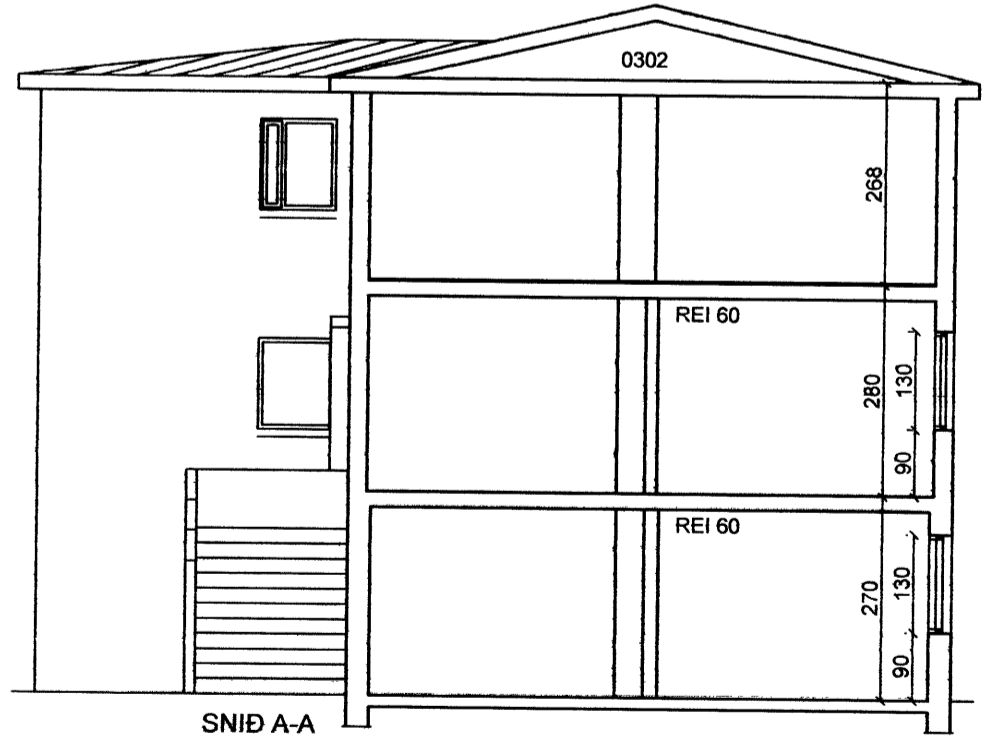

SNÍÐ A-A

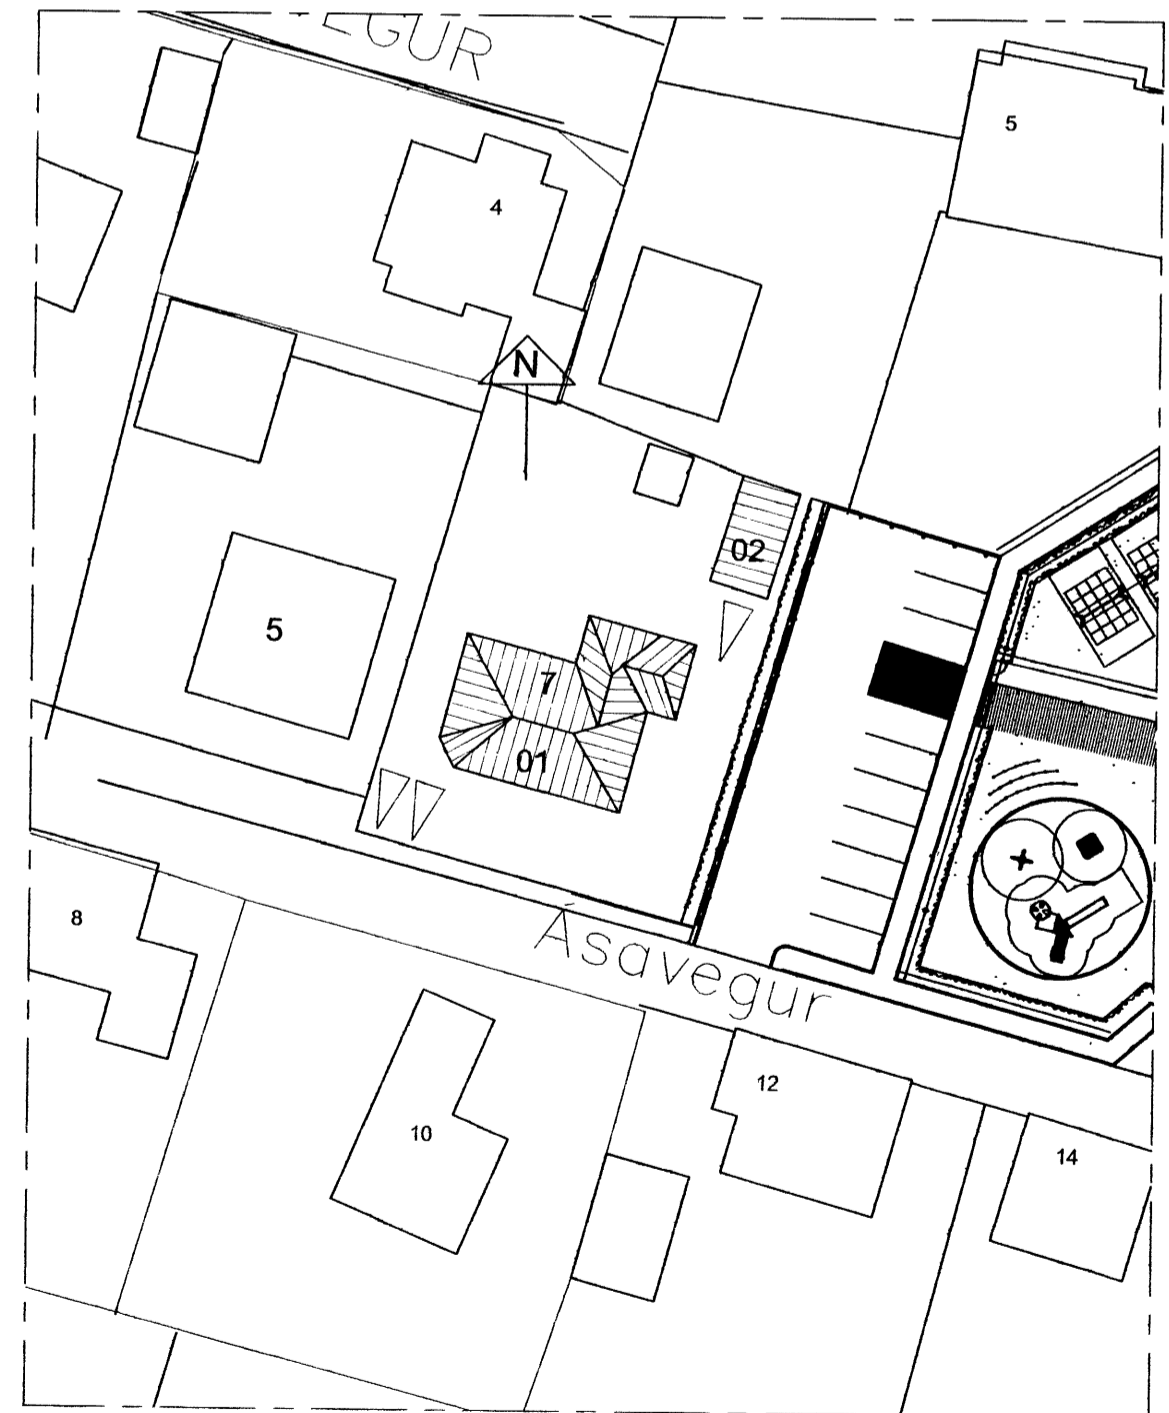

AFSTÖÐUMYND 1:500

SAMÞYKKT AF BYGGINGARFULLTRÚA

4. JÚNÍ 2008
 BYGGINGARFULLTRUINN Í VESTMANNAEYJUM

NR	DAGS.	BREYTING
A	MAÍ 08	ÚTLIT FÆRT Á 102 OG BÍLG. 103
B		
C		
D		
E		
F		
G		
H		

SKÝRINGAR

BYGGINGARLÝSING

SÖKKLAR OG PL. STA. Á JÖRÐU ERU STEYPTAR

VEGGIR
 ÚTVEGGIR OG BIERANDI MILLIVEGGIR ERU 20 cm
 STEINSTEYPIR. ÚTVEGGIR EINANGRADIR AD INNAN

GÓLF
 GRIND 50X125 mm c/c 800 mm STYRKT MED 50X200 mm
 GÓLFBITUM c/c 80 mm, EINANGRAD MED 125 mm,
 ÞÉTTULL FEST MEE 2 mm STÁLVÍR c/c 300 mm OG
 KLÆTT MED 2X13 mm GIFSPLOTUM.

ÞAK
 SPERRUR 50X150 mm c/c 600, ÞAKKLÆDNING
 25X150 mm, ÞAKPAÐPI OG BÁRUSTÁL. INNI
 RAKASPERRA RÆFMAGNSGRIND OG LOFTAPLÖTUR,
 KLÆDNING Í FLOKKI 2

ALLAR PLÖTUKLÆNINGAR Í FLOKKI 2

MATSHLUTI 01- STÆRDIR SJÁ SKRÁNINGARTÖFLU

BÍLSKUR SJÁ TEIKNINGU 103.

MATSHLUTI 02- STÆRDIR SJÁ SKRÁNINGARTÖFLU

SKRÁNINGARTÖFLUR SJÁ TEIKNINGU NR. 100

UPPDRATTUR ÞESSI ER GERÐUR Á GRUNDEVILLI
 UPÐRÁTTA, GEFÐUM AF ÓLAFI KRISTJÁNSSYNI
 Í AGÚST 1957 OG SIÐHVATI ARNARSSYNI Í FEBRÚAR
 1983 OG VETTVAÐS SKODANA Í MAÍ 2008 TIL NOTA VIÐ
 GERÐ SKRÁNINGAR TÖFLU.

Teiknistofa PZ ehf
 Ráðgjafarverkefniþjónusta

Kirkjuveg 23 90C Vestmannaeyjum Sími 481-2711 Fax: 481-3076
 Heimastofa http://www.teiknistofa.is Netfang pz@teiknistofa.is

Verkefni	ASAVEGLUR 7 VESTMANNAEYJUM UPPMÆLING
Verkefni	GRUNNMYNÐI 2, SNÍÐ OG AFSTÖÐUMYND

Dags.	Hannæð	Verk.nr	Mælikvarði
APRÍL 2008		0101	1:500 1:100
Yfirfarið	Teiknað	Teikn.nr	Breyting
	AKM	101	

Samþykkt