

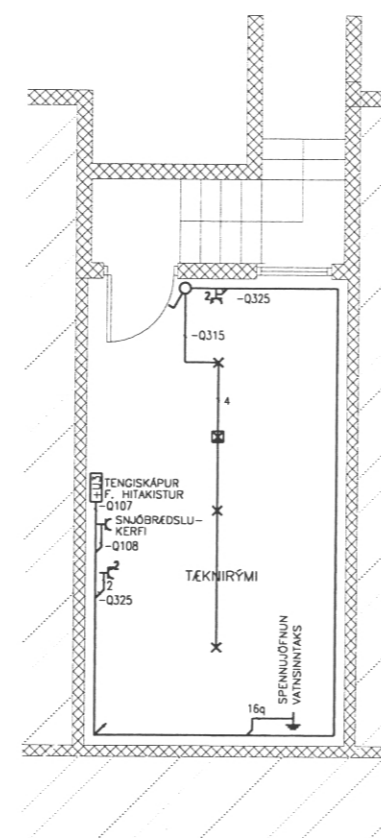


20. MAÍ 2003

*Sigrún Svan Dý*  
BYGGINGARFULLTRÚA Í VESTMANNAEYJUM

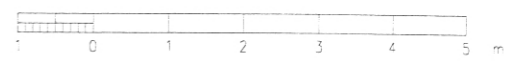

KJALLARI

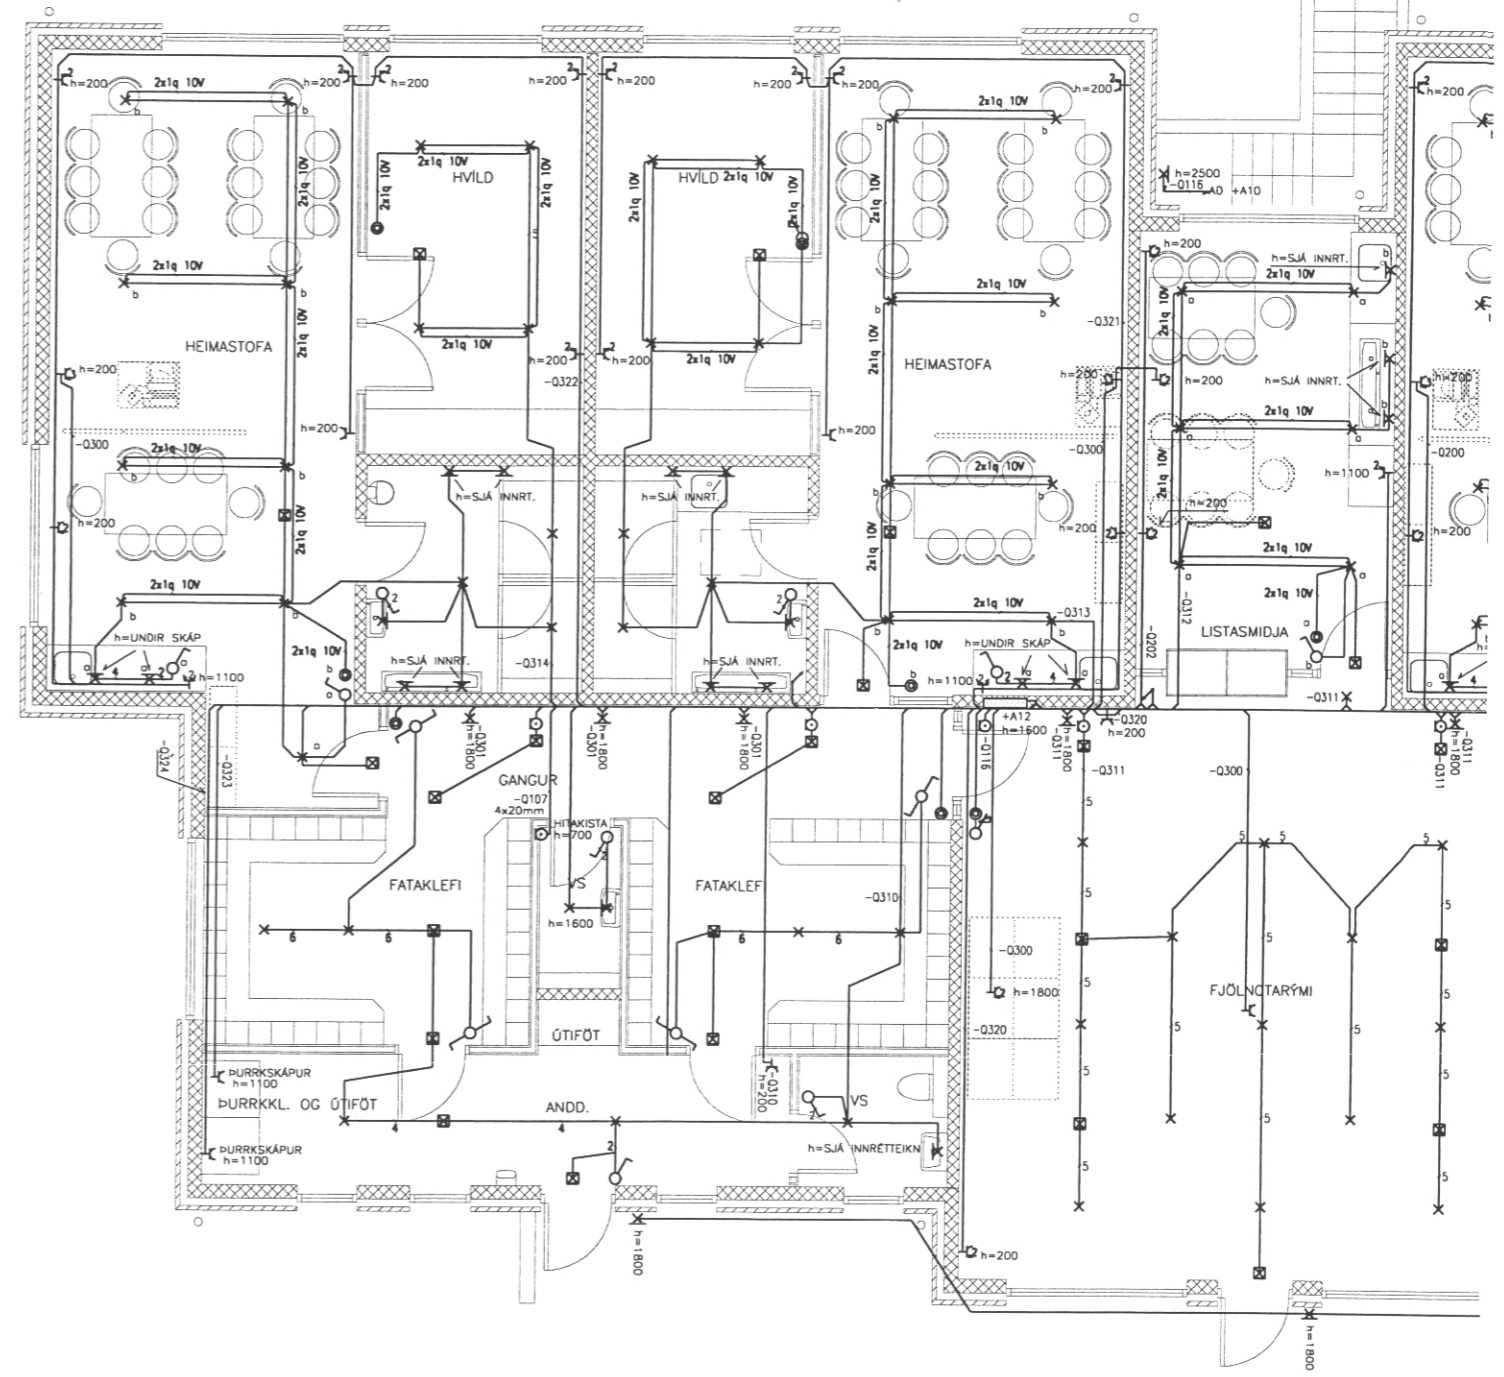

SKÝRINGAR FYRIR LAGSPENNUKERFI:

HULDAR LAGNALEIDIR Í VEGGJUM OG LOFTUM SKULU VERA 16 mm PLASTPIPULAGNIR.  
HÆD ROFA SKAL VERA 1.100 mm FRÁ GÓLFÍ.  
ÞAR SEM ROFAR OG TENGLAR ERU TEIKNADIR VID DYR, SKULU ÞEIR VERA Í 140 mm FJARLÆGD FRÁ DYRAGATI.  
ÞAR SEM BUNADUR Í LAG- OG SMÁSPENNUÖGNUM KEMUR HLID VID HLID, S.S. Í R/T RENNUM, SKAL LAGSPENNTUR BUNADUR AVALT VERA TIL VINSTRI OG SMÁSPENNTUR BUNADUR TIL HÆGRI. BIL MILLI BRÚNA DÓSA SKAL VERA DÓSARBREIDDIN.  
MÁL ERU GEFIN FRÁ MIDRI DÓS Í MIDJA DÓS OG FRÁ FULLFRÆGNGNUM VEGG EDA GÓLFÍ. ÖLL MÁL ERU GEFIN Í mm.  
GILDLEIKI LEIDARA Í TAUGUM OG STRENGJUM SÉ 1,5q OG FJÖLDI Í PÍPU SÉ 3.  
GREINAR SEM BYRJA Á -Q1 SKULU FARA Í SKÁP +A10  
GREINAR SEM BYRJA Á -Q2 SKULU FARA Í SKÁP +A11  
GREINAR SEM BYRJA Á -Q3 SKULU FARA Í SKÁP +A12  
MÉRKJA SKAL STRENGI, TENGLA OG BUNAD MED NÚMÉRI SKÁPS OG GREINAR T.D. +A10-Q126 OG +A10-W126  
HÆD OG STADSETNING TENGLA Í ELDHÚSI SKAL MIDAST VID INNRETTINGATEIKNINGAR ARKITEKTA  
STÆRD OG GERD TENGLA ÁSAMT STÆRD VARBUNADR OG LAGNA FYRIR TÆKI Í ELDHÚSI M.V. LEIDB. FRAMLEIDANDIA. UPPGEFIN HÆD OG STADSETNING TENGLA Í ELDHÚSI ER LEIDBEINANDI.  
HÆD VEGGDÓSA YFIR SPEGLUM Á SNYRTINGUM SKAL MIDAST VID INNRETTINGATEIKNINGAR ARKITEKTA.  
SETJA SKAL EINA ROFADÓS FYRIR HVERN ROFA EDA DIMMER.  
OFANGREINDAR SKÝRINGAR GILDA NEMA ANNARS SÉ GETID Á TEIKNINGUM EDA Í VERKLÝSINGU.

Egji með fjölföldu þessu teikningu til notkunar fyrir þrjú aðila, né breyta henni án leyfis Rafteikningar hf.

										HANNAÐ JGÓ TEIKN. JGÓ YFIRF. <i>[Signature]</i> SAMP. <i>[Signature]</i> VERÐUR. 0503 GEFISLUNN.		<b>RAFTEIKNING HF</b> RÁÐGJAFARVERKFRÆÐINGAR CONSULTING ENGINEERS		<b>LEIKSKÓLINN SÓLI</b> 1. HÆD GRUNNMYND LAGSPENNUKERFI		
ÓTG.	DAGS.	TEIKN.	BREYTT	YFIRF.	SAMP.	ÓTG.	DAGS.	TEIKN.	BREYTT	YFIRF.	SAMP.	DAGS.	05.10.09	TEIKN. NR. 23.5.101	NESTA TEIKN. NR.	ÓTG.