


20. MAÍ 2003

*Sigurður Svein Þeyr*  
BYGGINGARFULLTRÚAF. Í VESTMANNNAEY. LV.

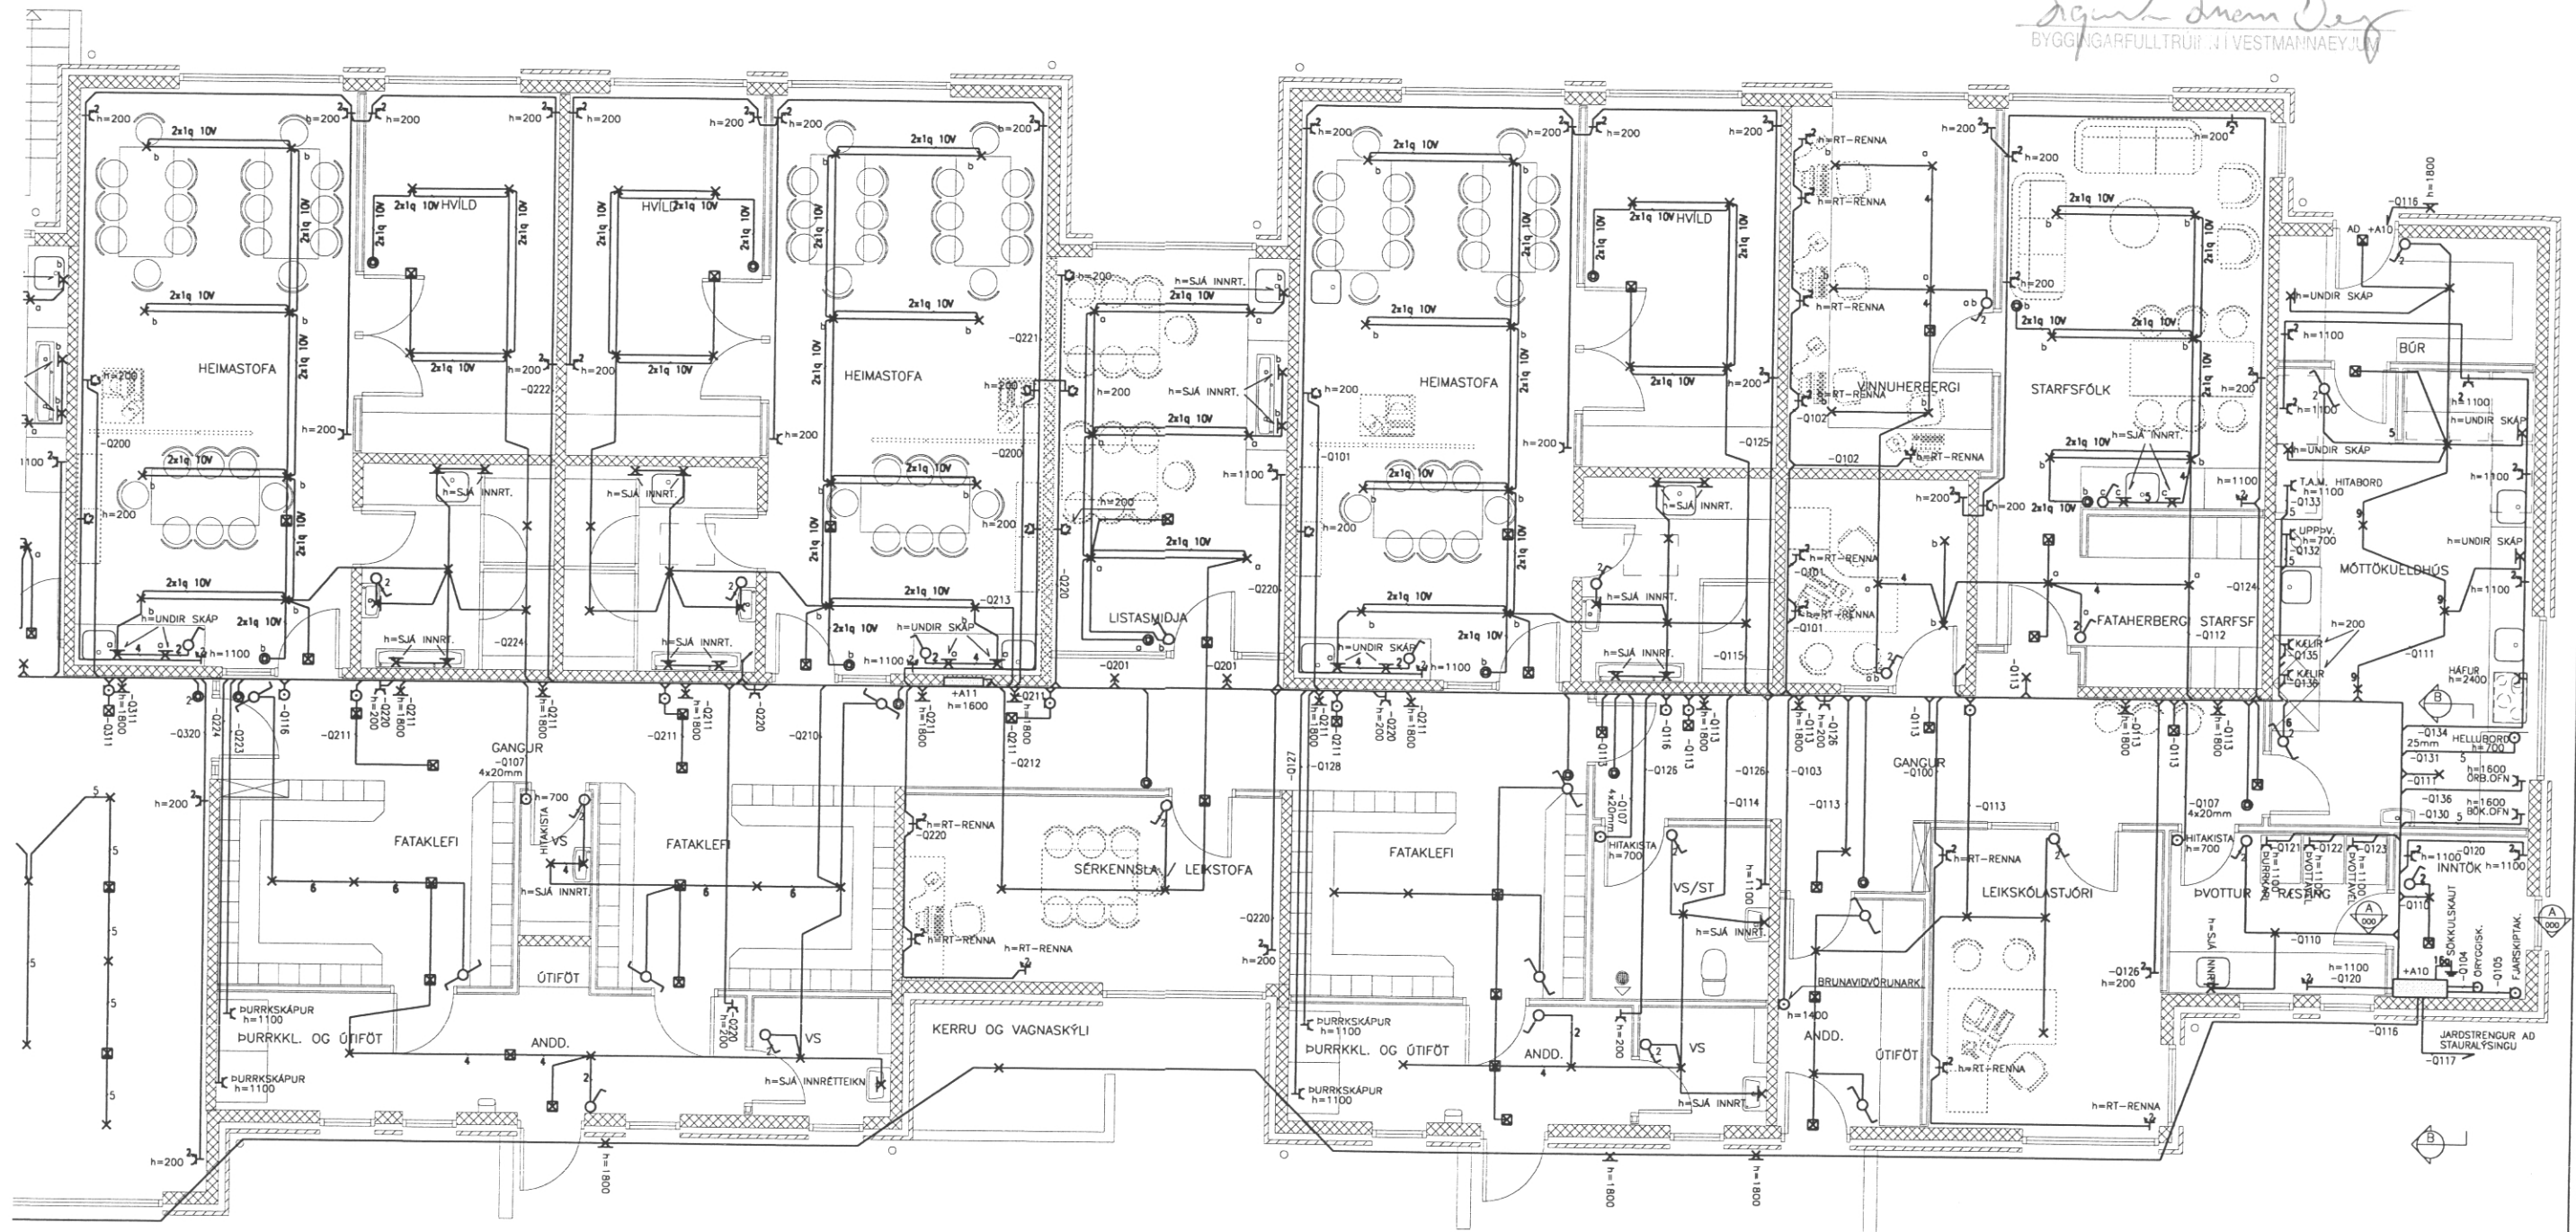

Egji má fjálfæða þessa tekiþyngi til notkunar fyrir þröðu aðila, né þreyta vænti ón mylla hölltakningar til.

ÓTG.	DAGS.	TEIKN.	BREYTT	YFIRF.	SAMP.	ÓTG.	DAGS.	TEIKN.	BREYTT	YFIRF.	SAMP.	DAGS.

HANNAÐ JGÓ TEIKN. JGÓ YFIRF. <i>[Signature]</i> SAMP. <i>[Signature]</i> VERKNAÐ 0503 GÆTUSLUNN.	<b>RAFTEIKNING HF</b> RÁÐGJAFARVERKFRÉÐINGAR CONSULTING ENGINEERS	<b>RT</b>	LEIKSKÓLINN SÓLI 1. HÆÐ GRUNNMYND LÁGSPENNUKERFI TEIKN. NR. 23.5.102 NÆSTA TEIKN. NR. ÓTG.
---	---	-----------	---