SAMÞYKKT AF BYGGINGARFULLTRÚA

2009

BYGGINGARFULLTRÚINN Í VESTMANNAEYJUM

SKÝSINGAR

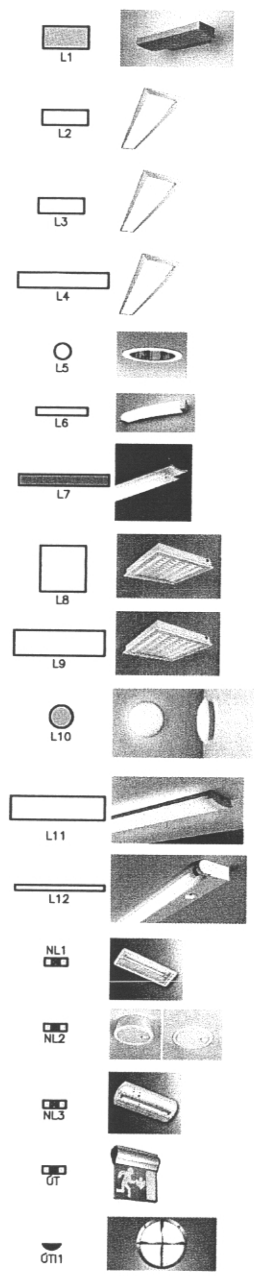

Tákn	Lýsing
L1	TC–L 1x55W
L2	FDH (T5) 2x24W DIMMANLEGUR
L3	FDH (T5) 2x14W DIMMANLEGUR
L4	FDH (T5) 2x28W DIMMANLEGUR
L5	TCD 2x18W
L6	FDH (T5) 1x14W
L7	FDH (T5) 3x28W MEÐ DIMMANLEGUR
L8	FDH (T5) 4x14W A.M.K. IP54
L9	FDH (T5) 2x28W A.M.K. IP65
L10	TCD 2x13W
L11	FDH (T5) 2x28W
L12	FDH (T5) 1x28W
NL1	1x8W 3. TÍMA RAFHLAÐA INNFELLT Í KERFISLOFT
NL2	1x3W LED 3. TÍMA RAFHLAÐA INNFELLT Í KERFISLOFT
NL3	1x8W 3. TÍMA RAFHLAÐA UTANÁLIGGJANDI
ÚT	LED 3. TÍMA RAFHLAÐA
ÚTI1	1x24W ÁL LAMPI
	REYKSKYNJARI
	HÁTALARI Í KERFISLOFTI

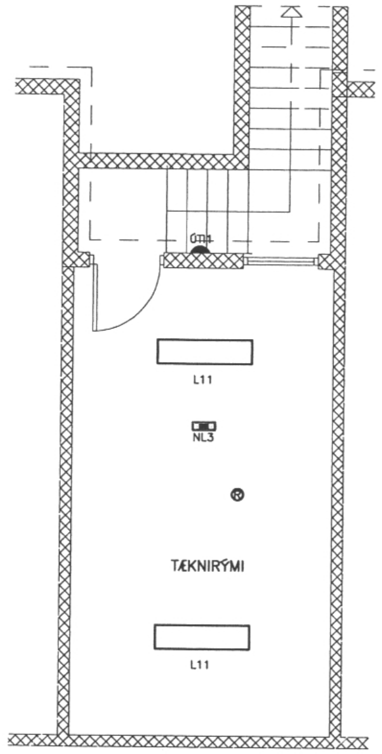

KJALLARI

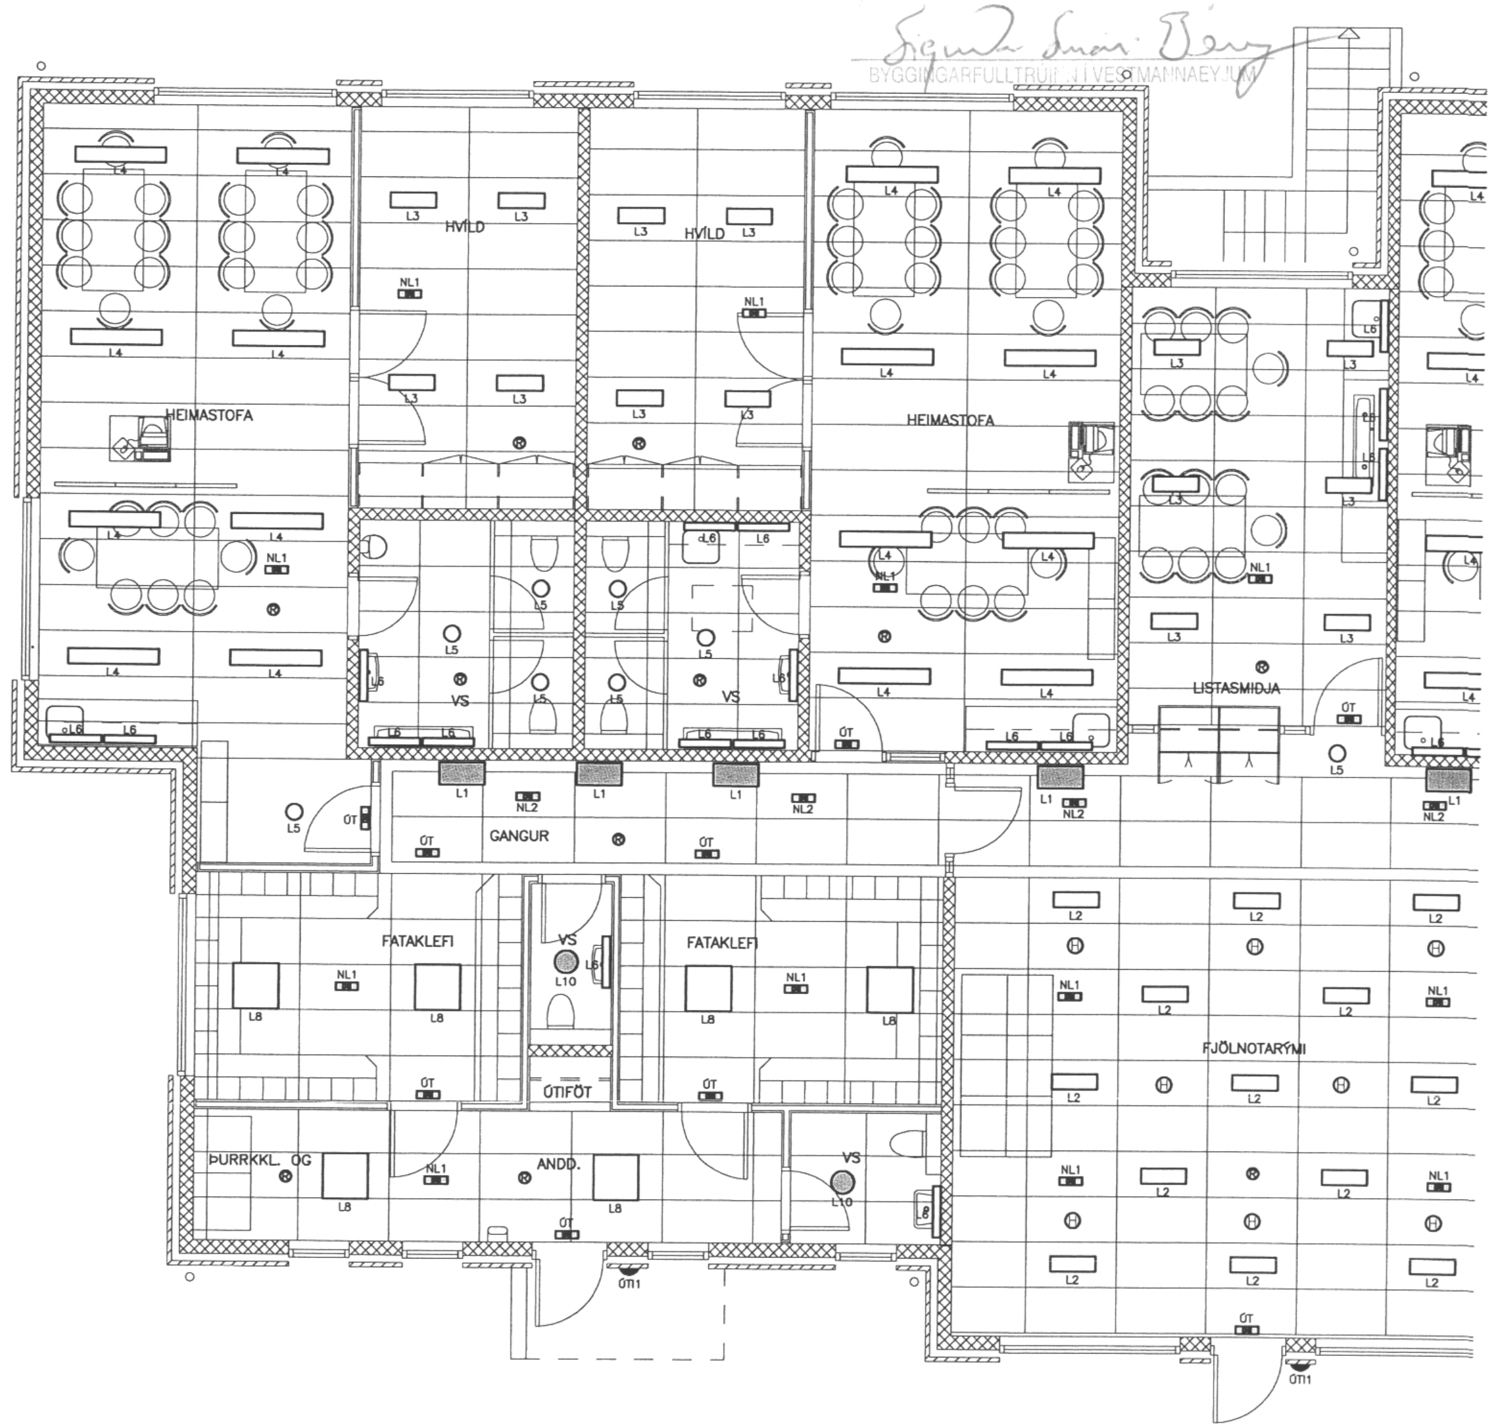

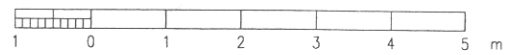

HANNAÐ	ÞH
TEIKN.	ÞH
YFIRF.	
SAMÞ.	
VERKNR.	0503
GEYMSLUNR.	
DAGS.	05.10.09

ÚTG. DAGS.

TEIKN. BREYTT YFIRF. SAMÞ. ÚTG. DAGS.

TEIKN. BREYTT YFIRF. SAMÞ.

RAFTEIKNING HF
RÁÐGJAFARVERKFRÆÐINGAR
CONSULTING ENGINEERS

LEIKSKÓLINN SÓLI

1. HÆÐ GRUNNMYND

LÝSINGARKERFI

TEIKN. NR. 30.5.101 NÆSTA TEIKN. NR. ÚTG.

Eigi má fjölfalda þessa teikningu til, notkunar fyrir þriðja aðila, né breyta henni án leyfis Rafteikningar hf.