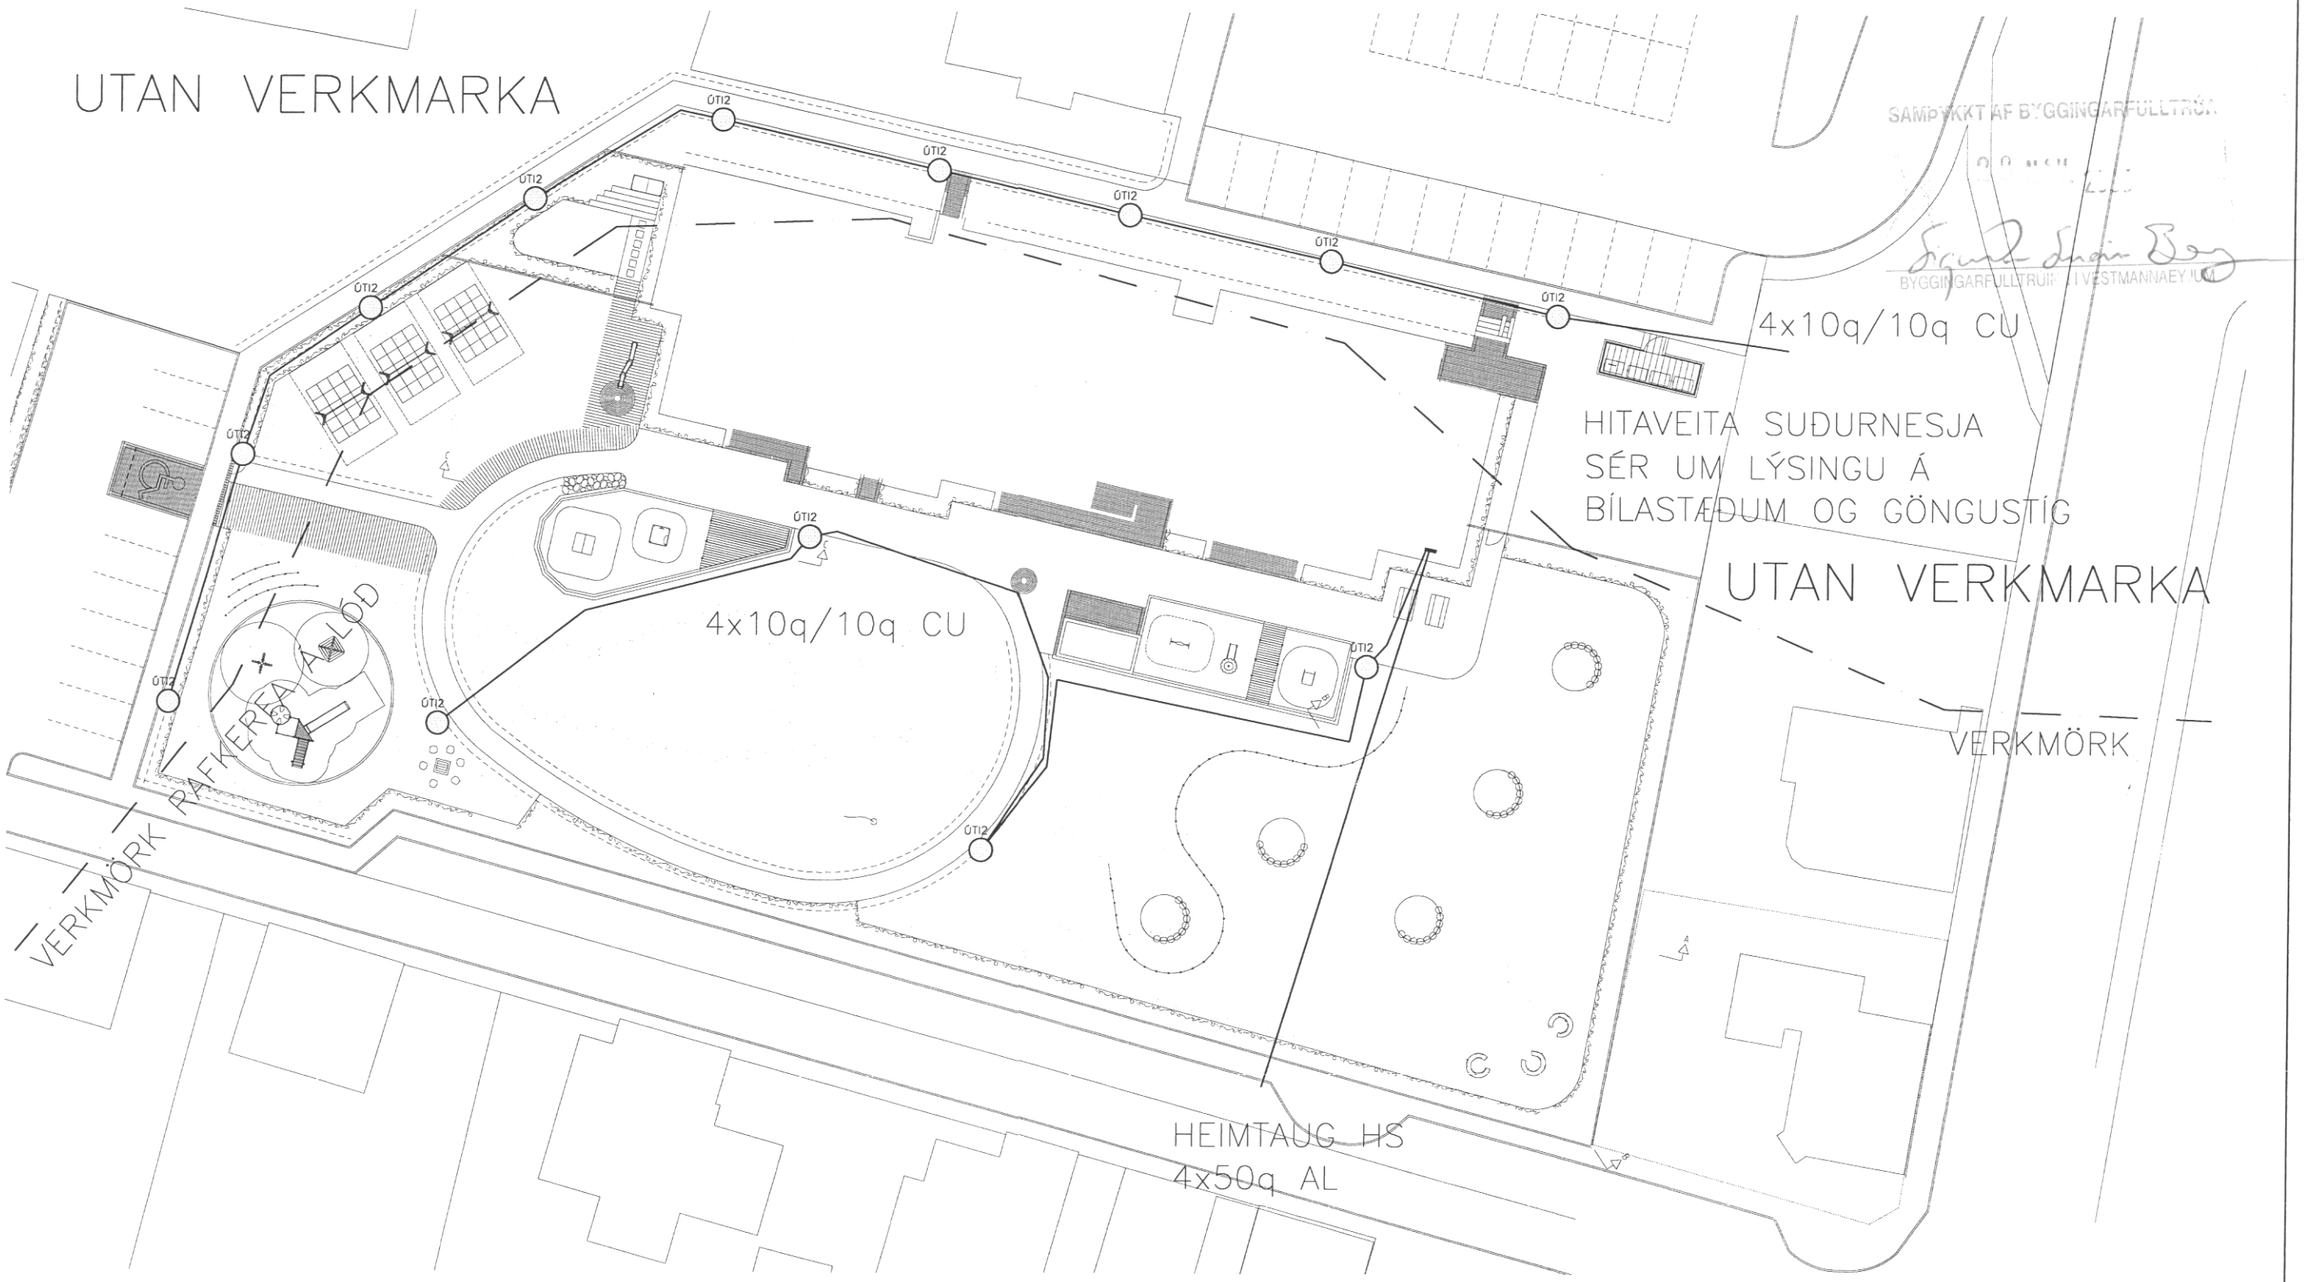

LJÓSASTAURAR ERU 5m STÓLPAR
LJÓSKER ERU MEÐ 125W KVIKASILFURPERU

5 0 5 10 15 20 m

Eigi má fjölfalda þessa teikningu til, notkunar fyrir þriðja aðila, né breyta henni án leyfis Rafteikningar hf.

ÚTG.	DAGS.	TEIKN.	BREYTT	YFIRF.	SAMÞ.	ÚTG.	DAGS.	TEIKN.	BREYTT	YFIRF.	SAMÞ.

HANNAÐ ÞH
TEIKN. ÞH
YFIRF.
SAMÞ.
VERKNR. 0503
GEYMSLUNR.
DAGS. 05.10.26

RAFTEIKNING HF
RÁÐGJAFARVERKFRÆÐINGAR
CONSULTING ENGINEERS

LEIKSKÓLINN SÓLI
LÓÐ
UTANHÚSSLÝSING

TEIKN. NR. 33.5.001 NÆSTA TEIKN. NR. ÚTG.