SAMÞYKKT AF BYGGINGARFULLTRÚA
BYGGINGARFULLTRÚI Í VESTMANNAEYJUM

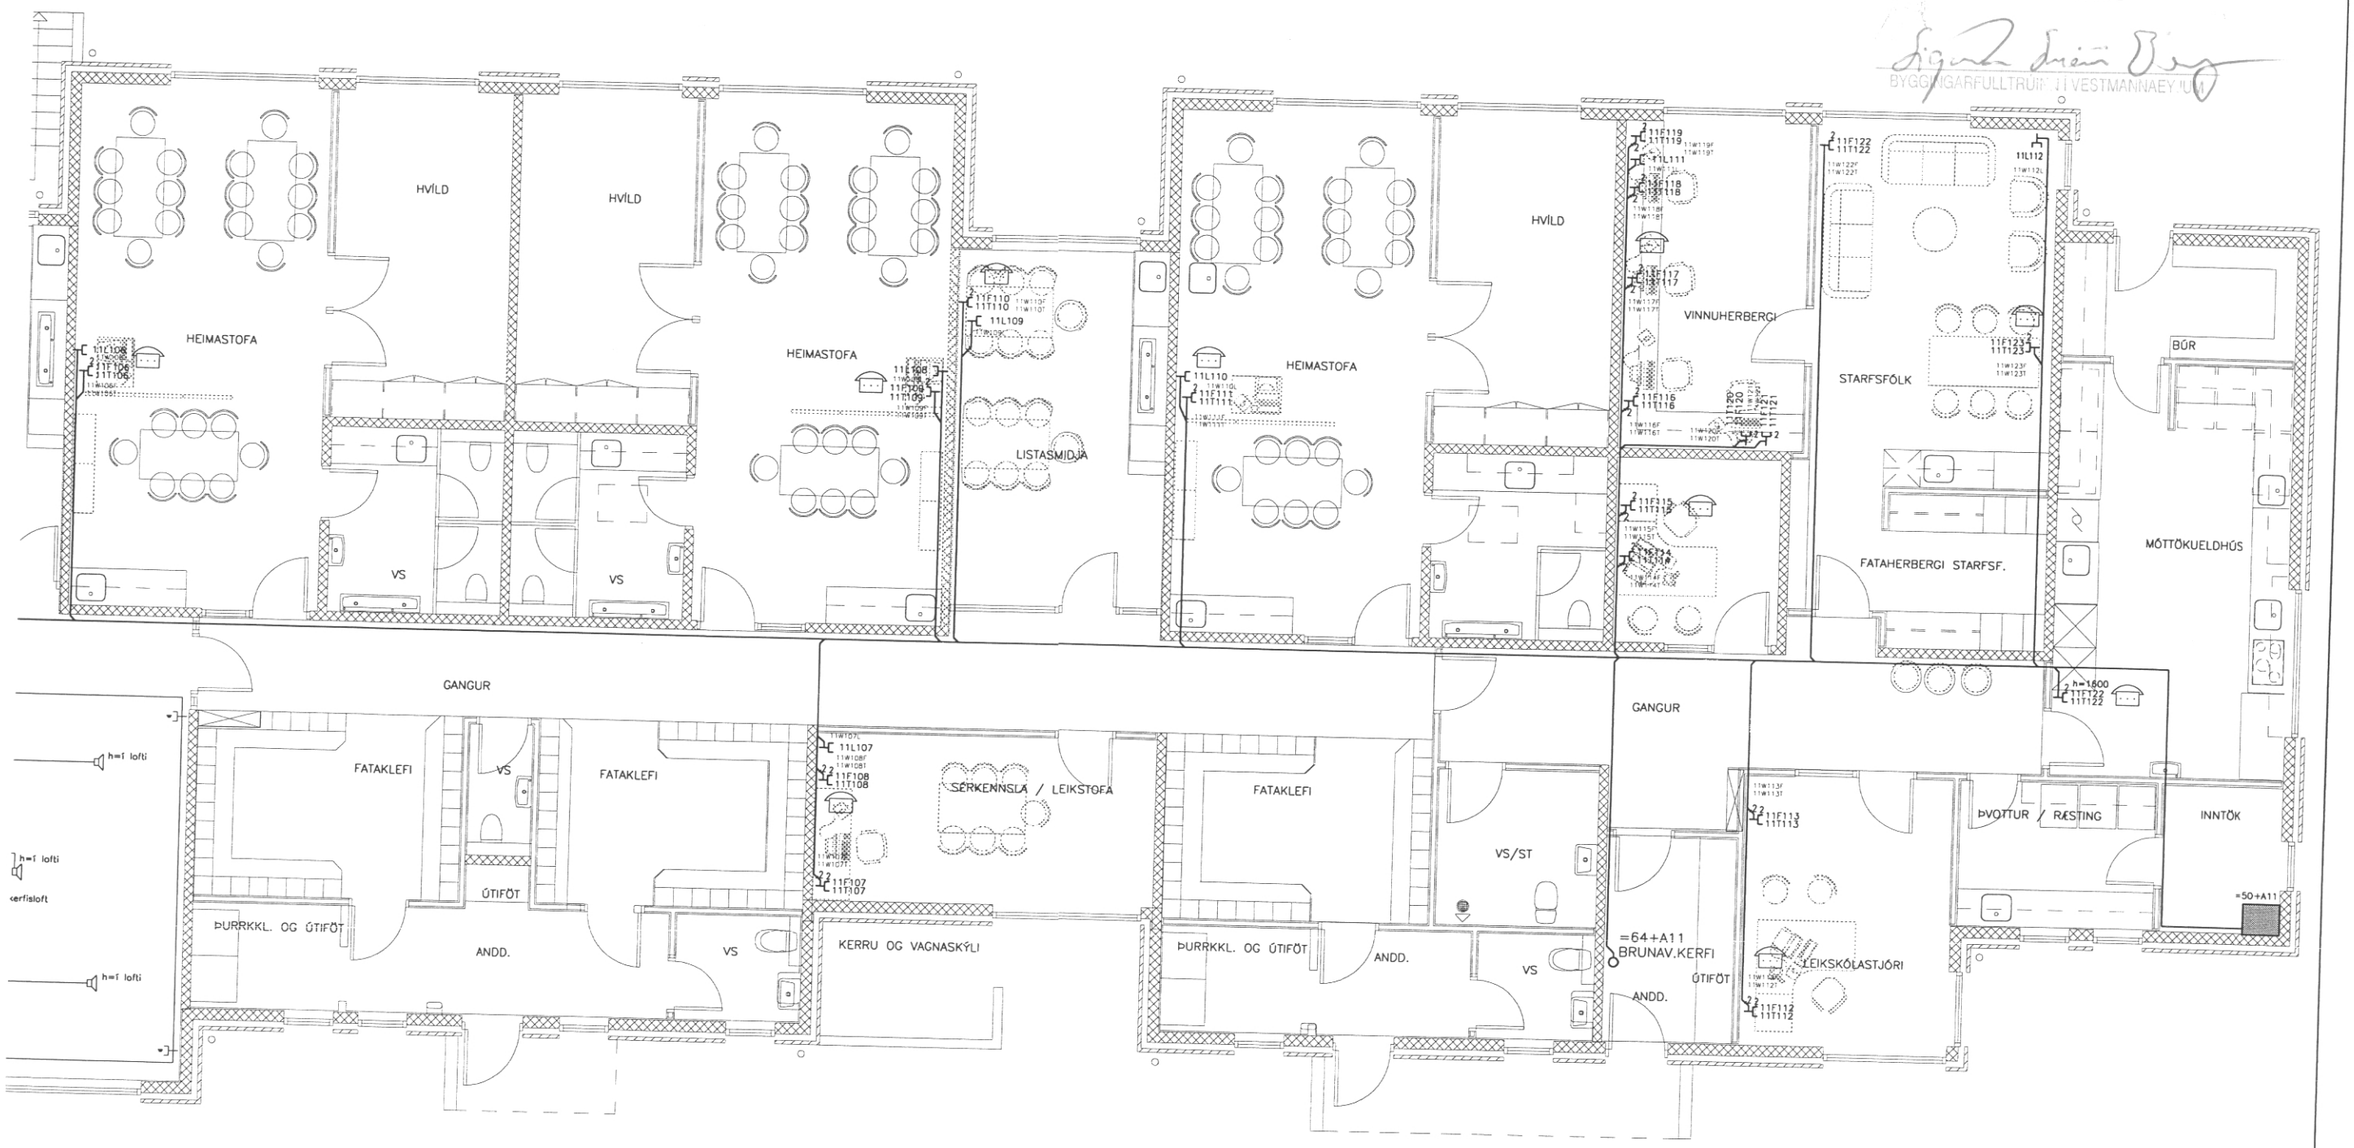

Eigi má fjölfalda þessa teikningu til, notkunar fyrir þriðja aðila, né breyta henni án leyfis Rafteikninga hf.

																HANNAÐ	JGÓ		
																TEIKN.	JGÓ		
																YFIRF.			
																SAMÞ.			
																VERKNR.	0503		
																GEYMSLUNR.			
	ÚTG.	DAGS.		TEIKN.	BREYTT	YFIRF.	SAMÞ.	ÚTG.	DAGS.		TEIKN.	BREYTT	YFIRF.	SAMÞ.		DAGS.	05-10-09		

RAFTEIKNING HF
RÁÐGJAFARVERKFRÆÐINGAR
CONSULTING ENGINEERS

LEIKSKÓLINN SÓLI

1. HÆÐ GRUNNMYND

FJARSKIPTALAGNAKERFI

TEIKN. NR. 52.5.102 NÆSTA TEIKN. NR. ÚTG.