

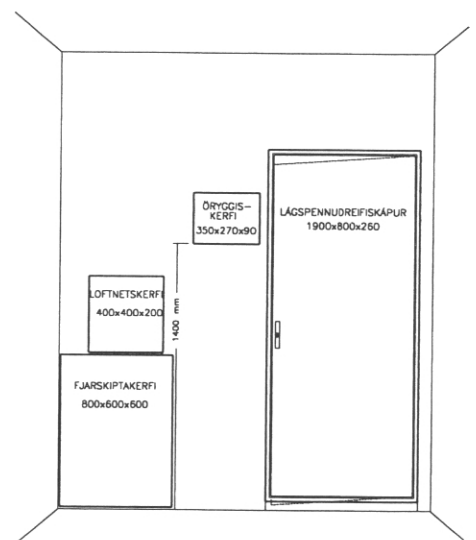
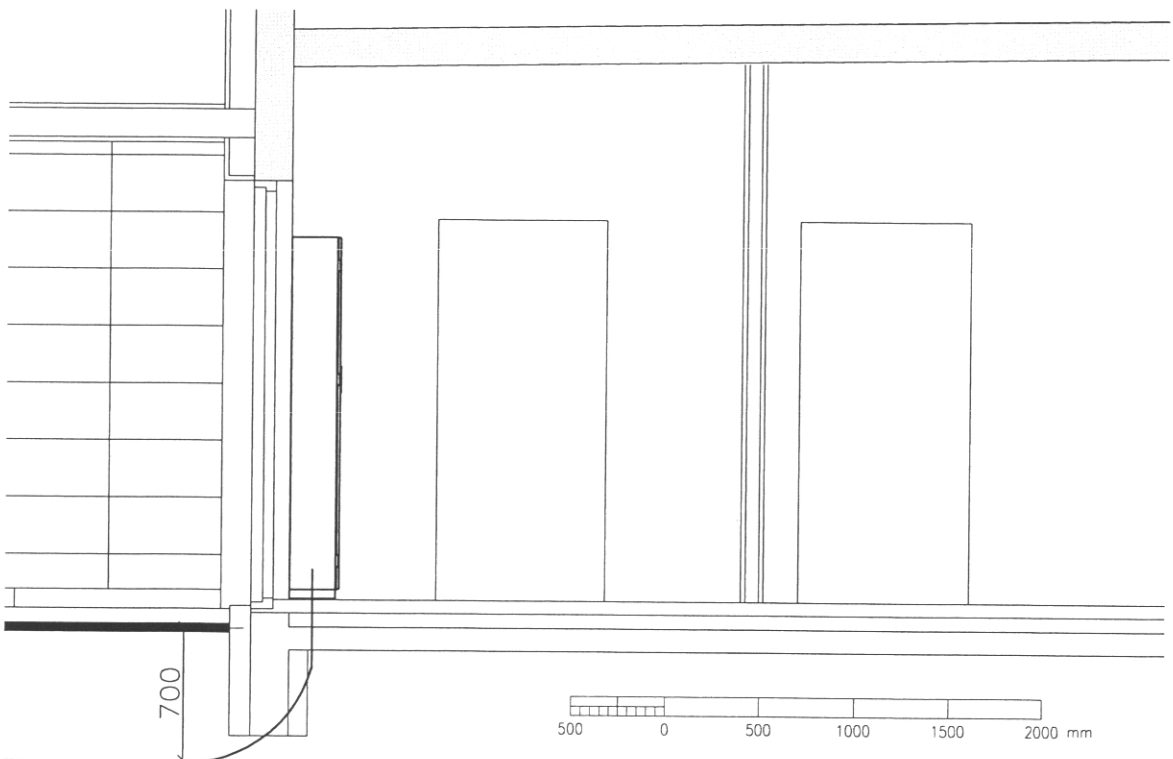
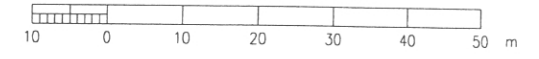


29.11.2018


*Sigurður Svan Björn*  
BYGGINGARFULLTRUÐIR VESTMANNAEYJUM

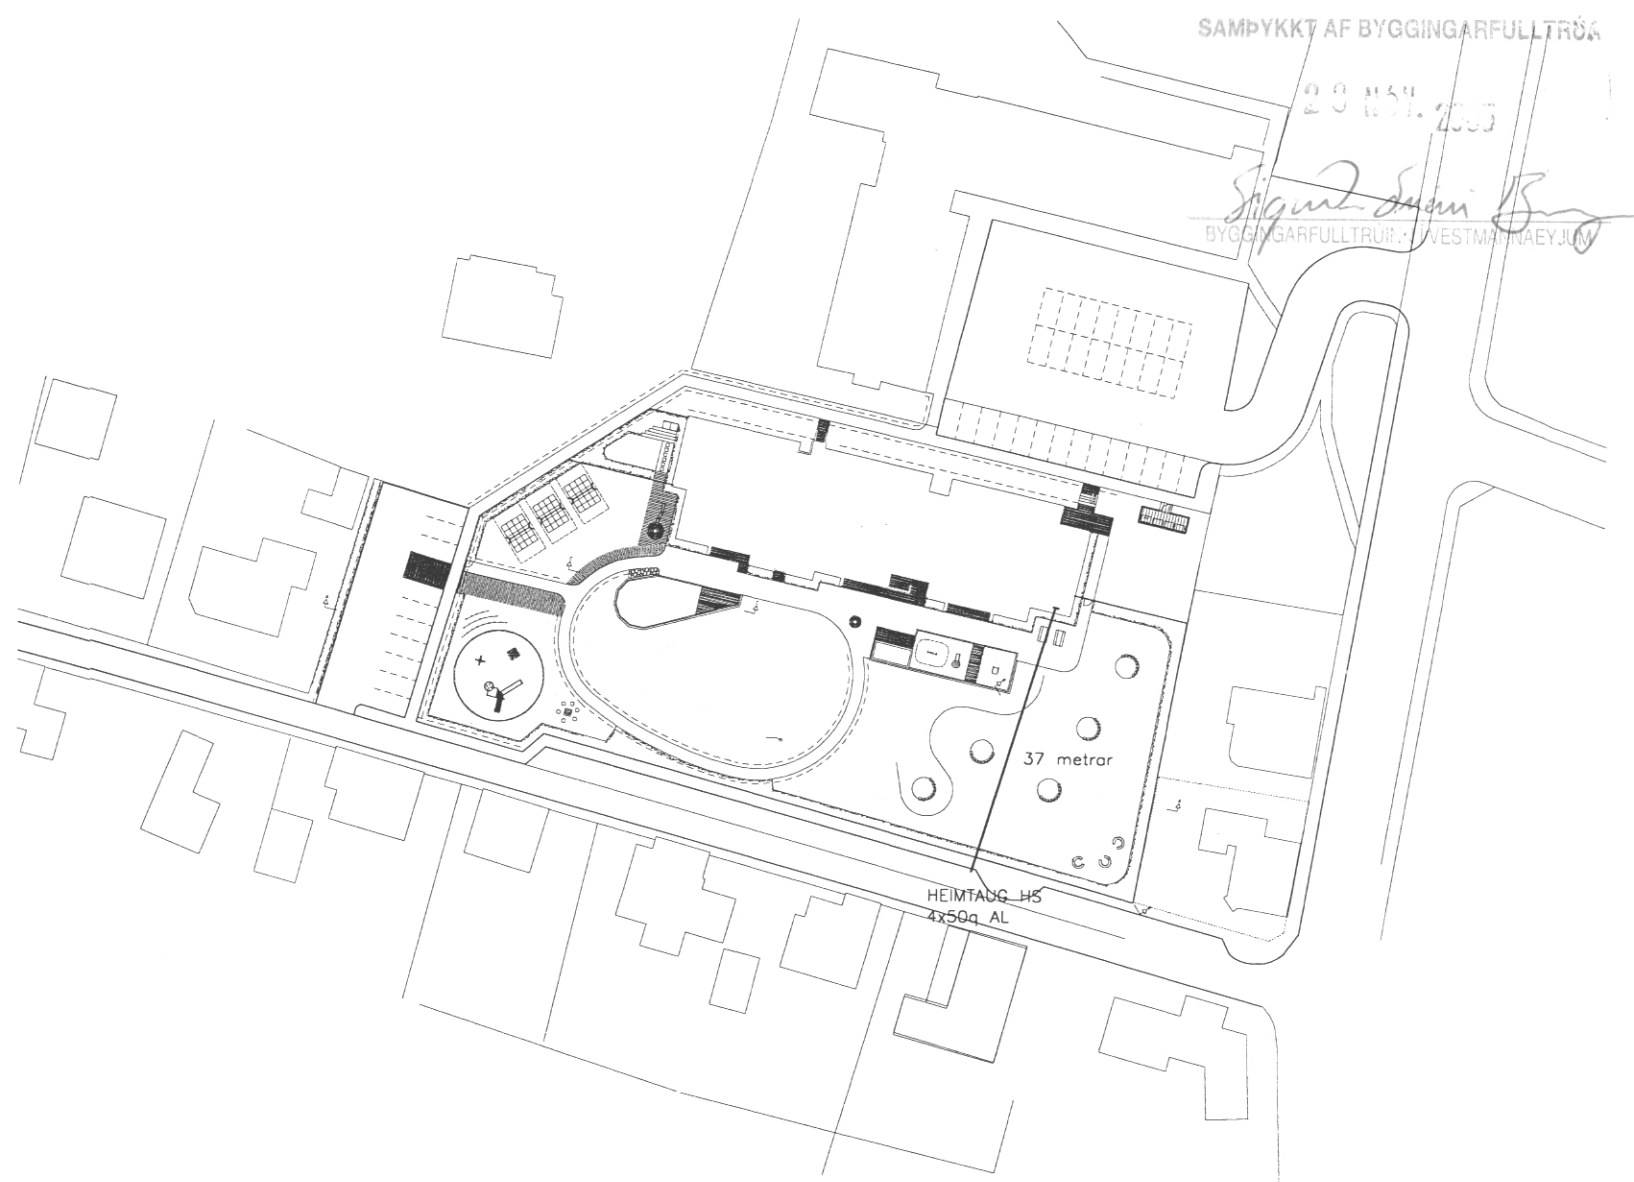

SNID A-A

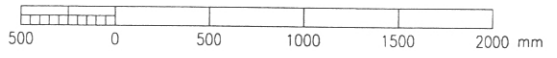

SNID B-B

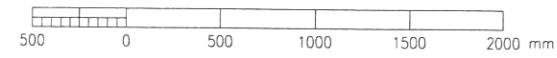

SANDA SKAL YFIR OG UNDIR INNTAKSPÍPUR.  
SETJA SKAL MERKIBORDA UÞB. 50cm OFAN VID PÍPUR.  
SETJA SKAL AMK. 5 STK 50mm PLASTPÍPUR FYRIR  
RAFMAÐN, SÍMA OG LJÓSLÆIDARA SEM NÁI ÚT FYRIR  
LÓÐAMÖRK.

Egji með ljóðlaga þessum teikningu til, veiturur fyrir þróðu öðlu, eð breyta henni ón leyfis heilbrigðingur hl.

ÖTÖ.	DAGS.	TEIKN.	BREYTT	YFIRF.	SAMP.	ÖTÖ.	DAGS.	TEIKN.	BREYTT	YFIRF.	SAMP.	DAGS.
												05.10.18

PIANNAÐ JGÓ  
 TEIKN. JGÓ  
 YFIRF. *[Signature]*  
 SAMP. *[Signature]*  
 MERKNR. 0503  
 ÖRYMSLUNN.

**RAFTEIKNING HF**  
 RÁÐGJAFARVERKFRÆÐINGAR  
 CONSULTING ENGINEERS

LEIKSKÓLINN SÓLI  
 AFSTÖÐUMYND OG SNIDMYND  
 INNTÖK RAF- OG FJARSKIPTALAGNA  
 TEIKN. NR. 21.1.001 NESTA TEIKN. NR. ÖTÖ.