SAMÞYKKT AF BYGGINGARFULLTRÚA
BYGGINGARFULLTRÚINN Í VESTMANNAEYJUM

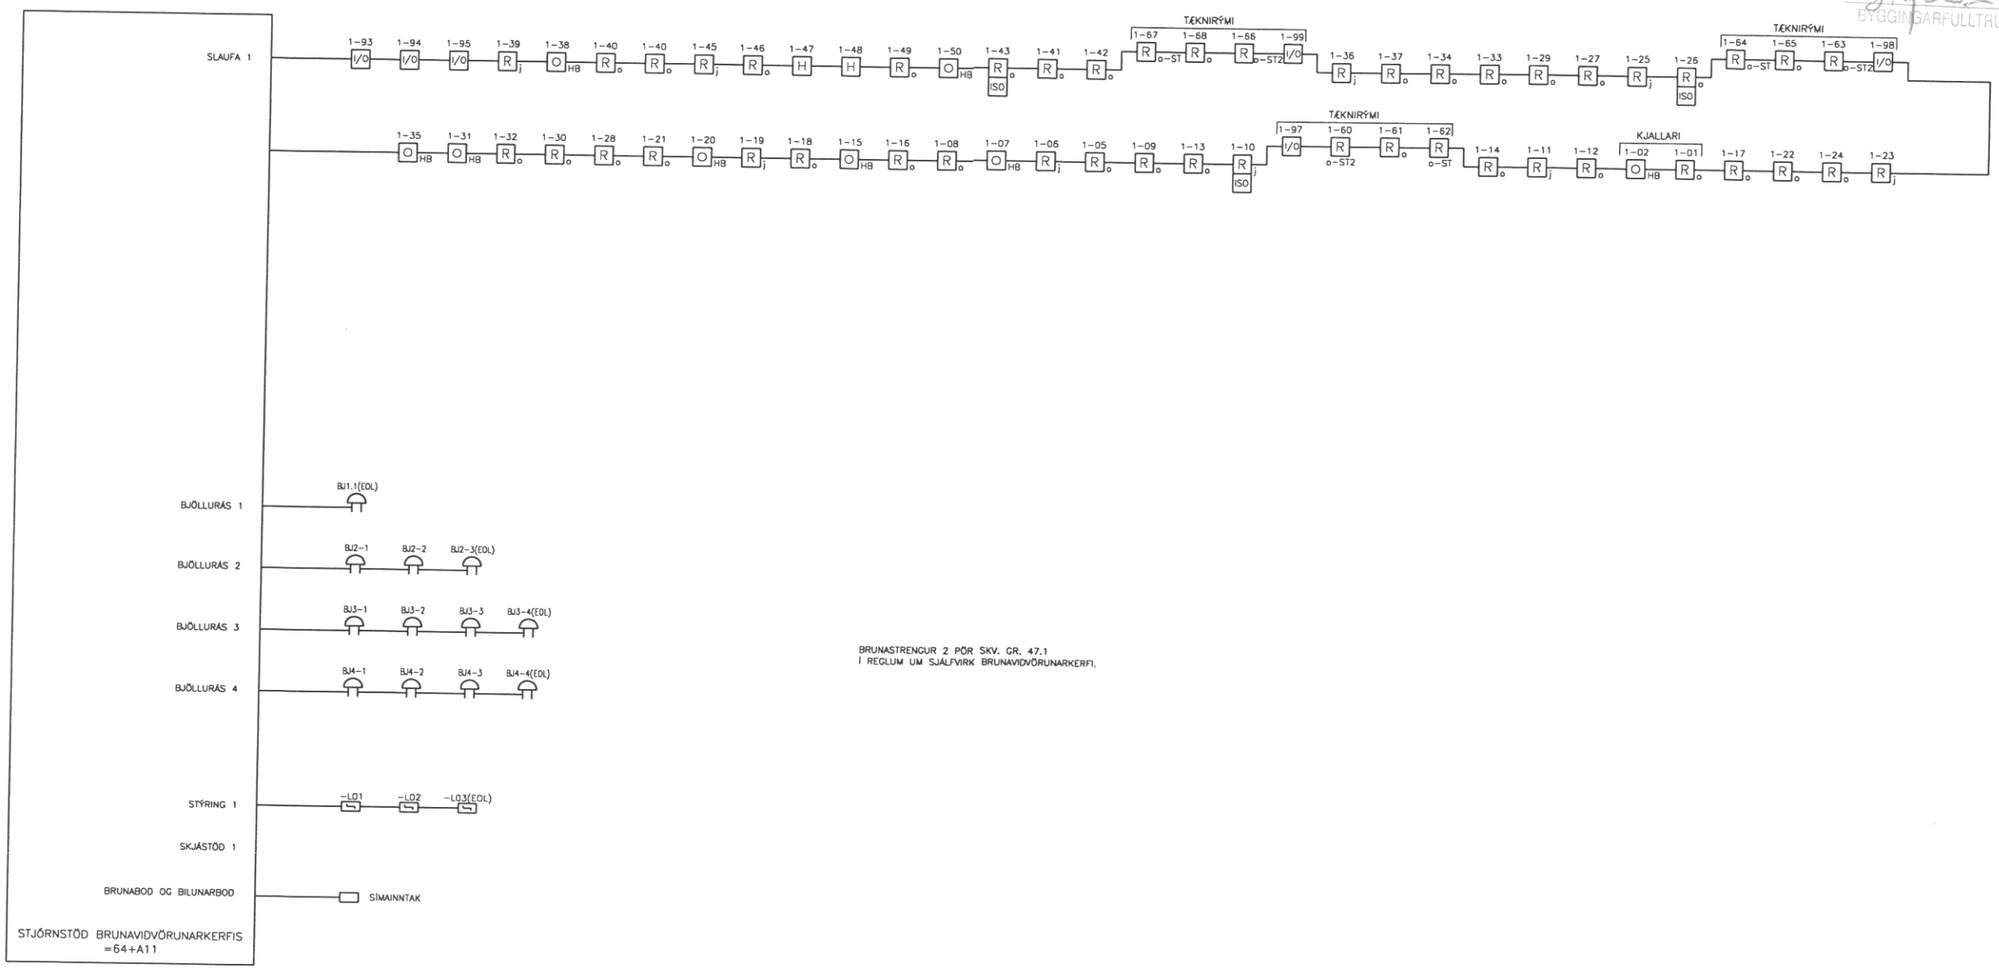

BRUNASTRENGUR 2 PÖR SKV. GR. 47.1
Í REGLUM UM SJÁLFVIRK BRUNAVIÐVÖRUNARKERFI.

Eigi má ljósrita þessa teikningu til notkunar fyrir þriðja aðila, né breyta henni án leyfis Rafteikningar hf.

	ÚTG.	DAGS.		TEIKN.	BREYTT	YFIRF.	SAMÞ.	ÚTG.	DAGS.		TEIKN.	BREYTT	YFIRF.	SAMÞ.

HANNAÐ JGÓ
TEIKN. ROJ
YFIRF.
SAMÞ.
VERKNR. 0503
GEYMSLUNR.
DAGS. 05.10.09

RAFTEIKNING HF
RÁÐGJAFARVERKFRÆÐINGAR
CONSULTING ENGINEERS

LEIKSKÓLINN SÓLI
KERFISMYND
BRUNAVIÐVÖRUNARKERFI

TEIKN. NR. 64.2.001 NÆSTA TEIKN. NR. ÚTG.