SAMÞYKKT AF BYGGINGARFULLTRÚA
BYGGINGARFULLTRÚINN Í VESTMANNAEYJUM

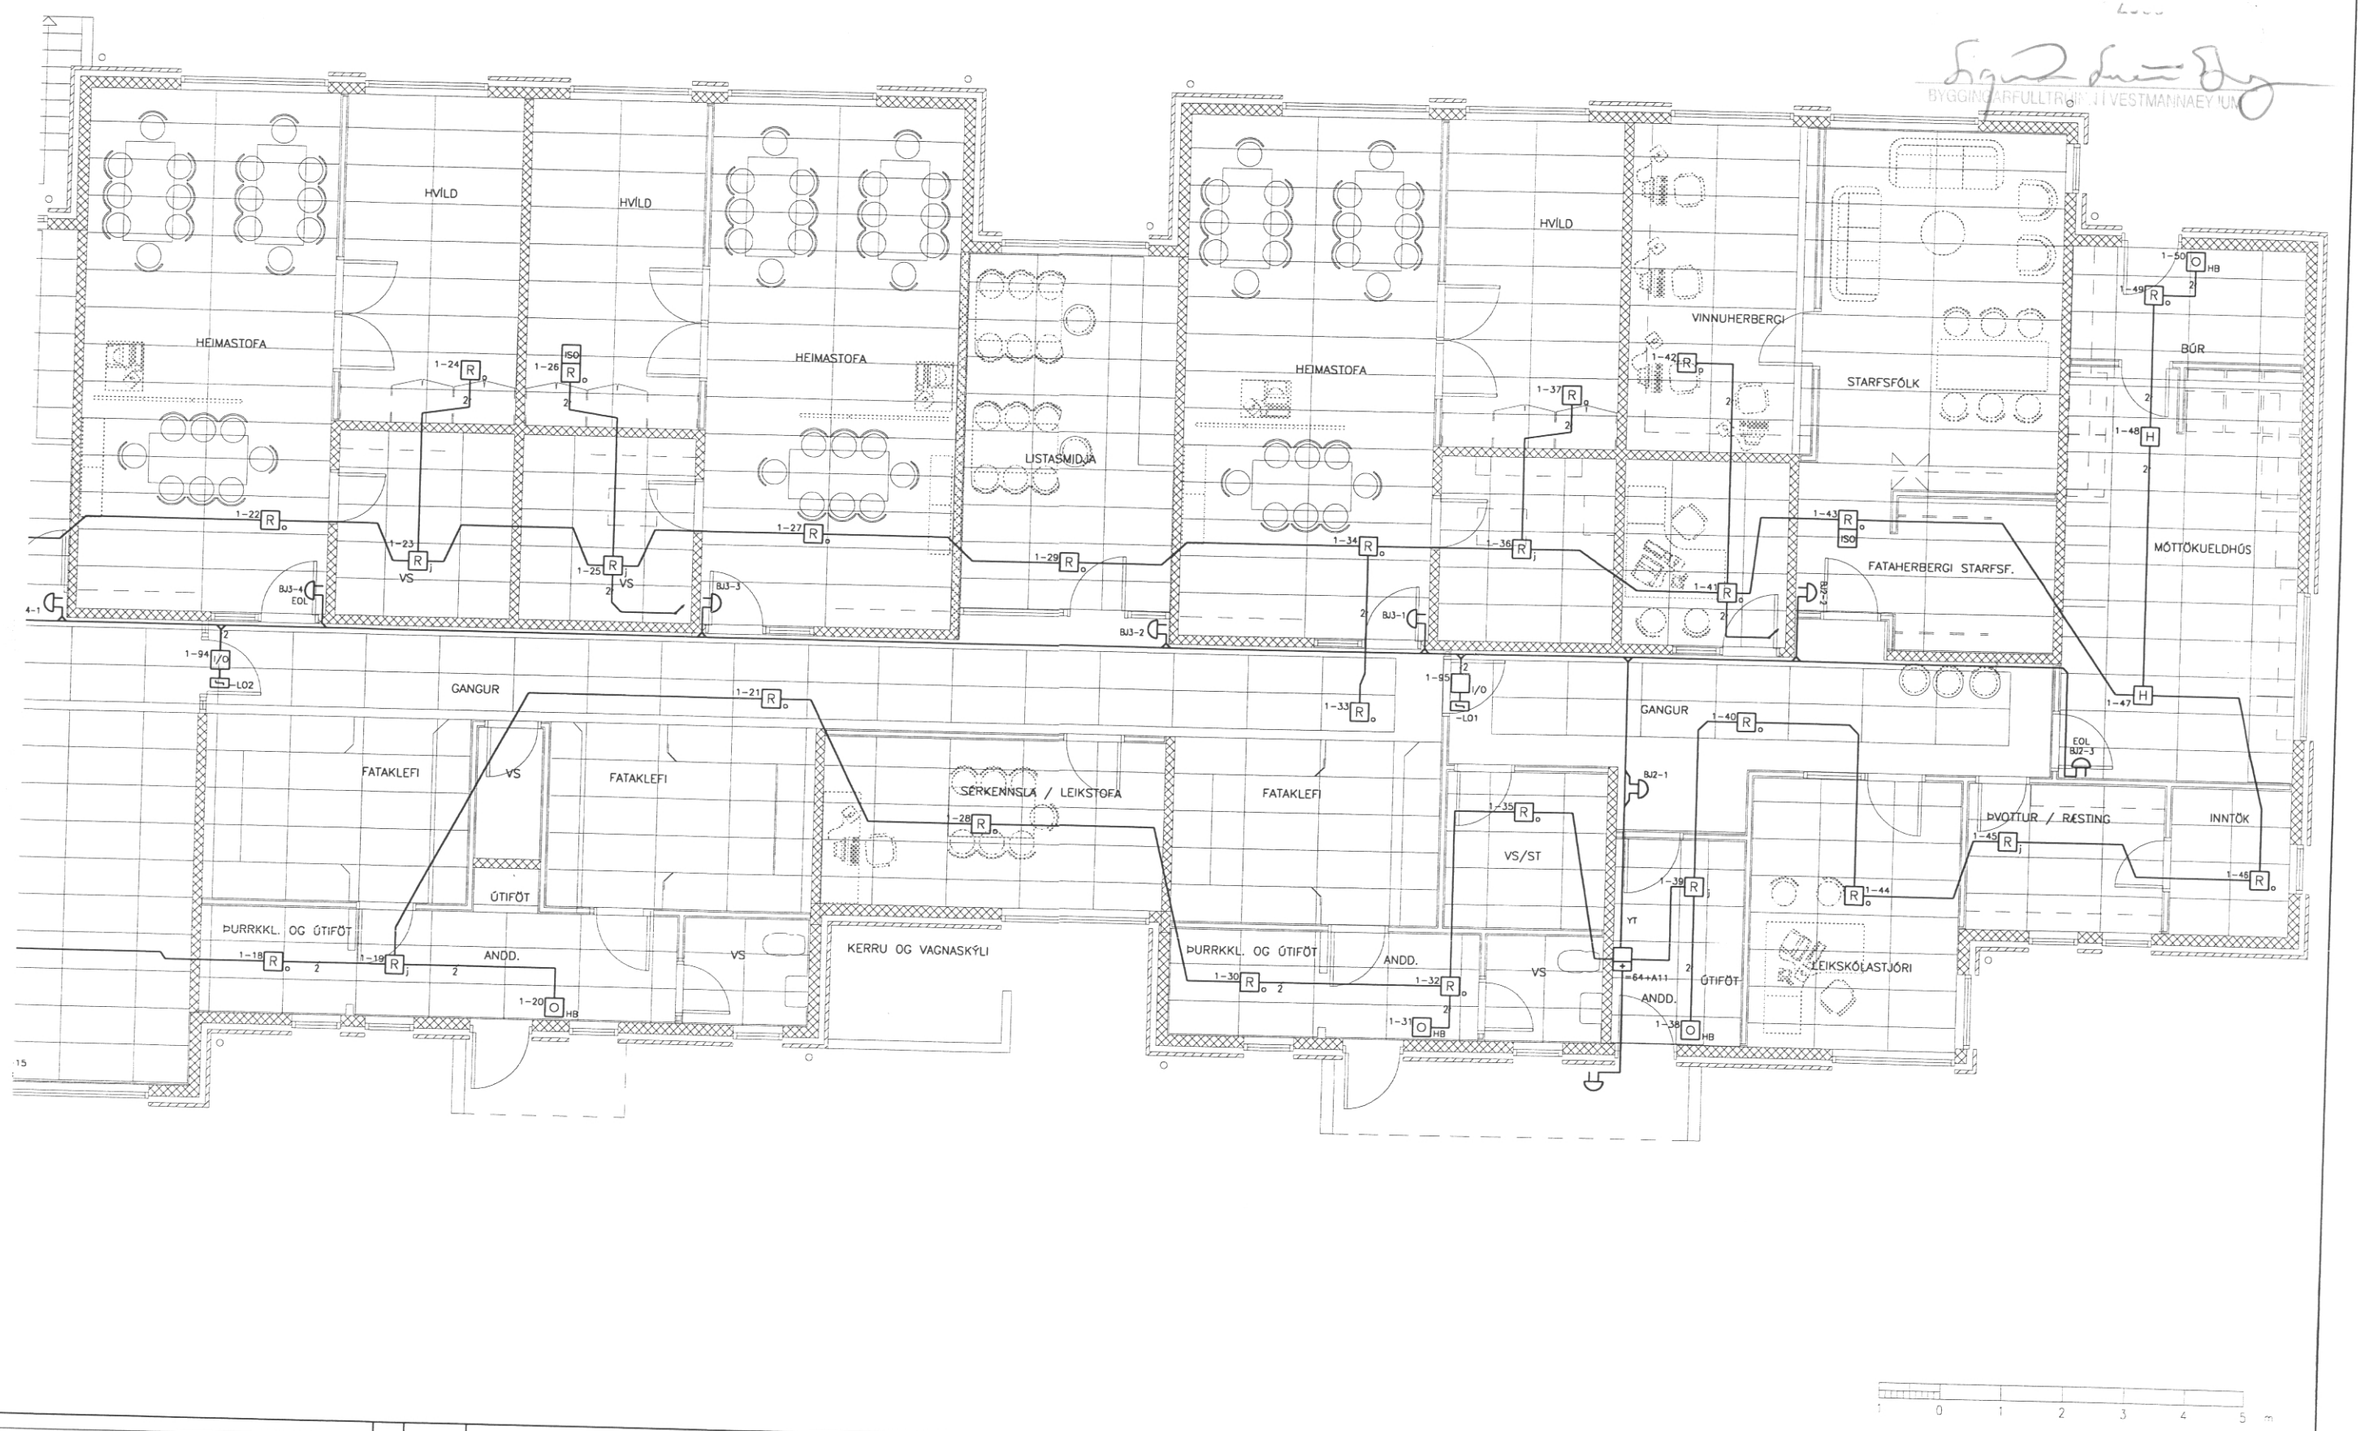

Eigi má fjölfalda þessa teikningu til, notkunar fyrir þriðja aðila, né breyta henni án leyfis Rafteikningar hf.

ÚTG.	DAGS.	TEIKN.	BREYTT	YFIRF.	SAMÞ.	ÚTG.	DAGS.	TEIKN.	BREYTT	YFIRF.	SAMÞ.

HANNAÐ JGÓ
TEIKN. JGÓ
YFIRF.
SAMÞ.
VERKNR. 0503
GEYMSLUNR.
DAGS. 05-10-09

RAFTEIKNING HF
RÁÐGJAFARVERKFRÆÐINGAR
CONSULTING ENGINEERS

LEIKSKÓLINN SÓLI

1. HÆÐ GRUNNMYND

BRUNAVIÐVÖRUNARKERFI

TEIKN. NR. 64.5.102 NÆSTA TEIKN. NR. ÚTG.