SAMÞYKKT AF BYGGINGARFULLTRÚA

29 MAÍ 2009

BYGGINGARFULLTRÚI Í VESTMANNAEYJUM

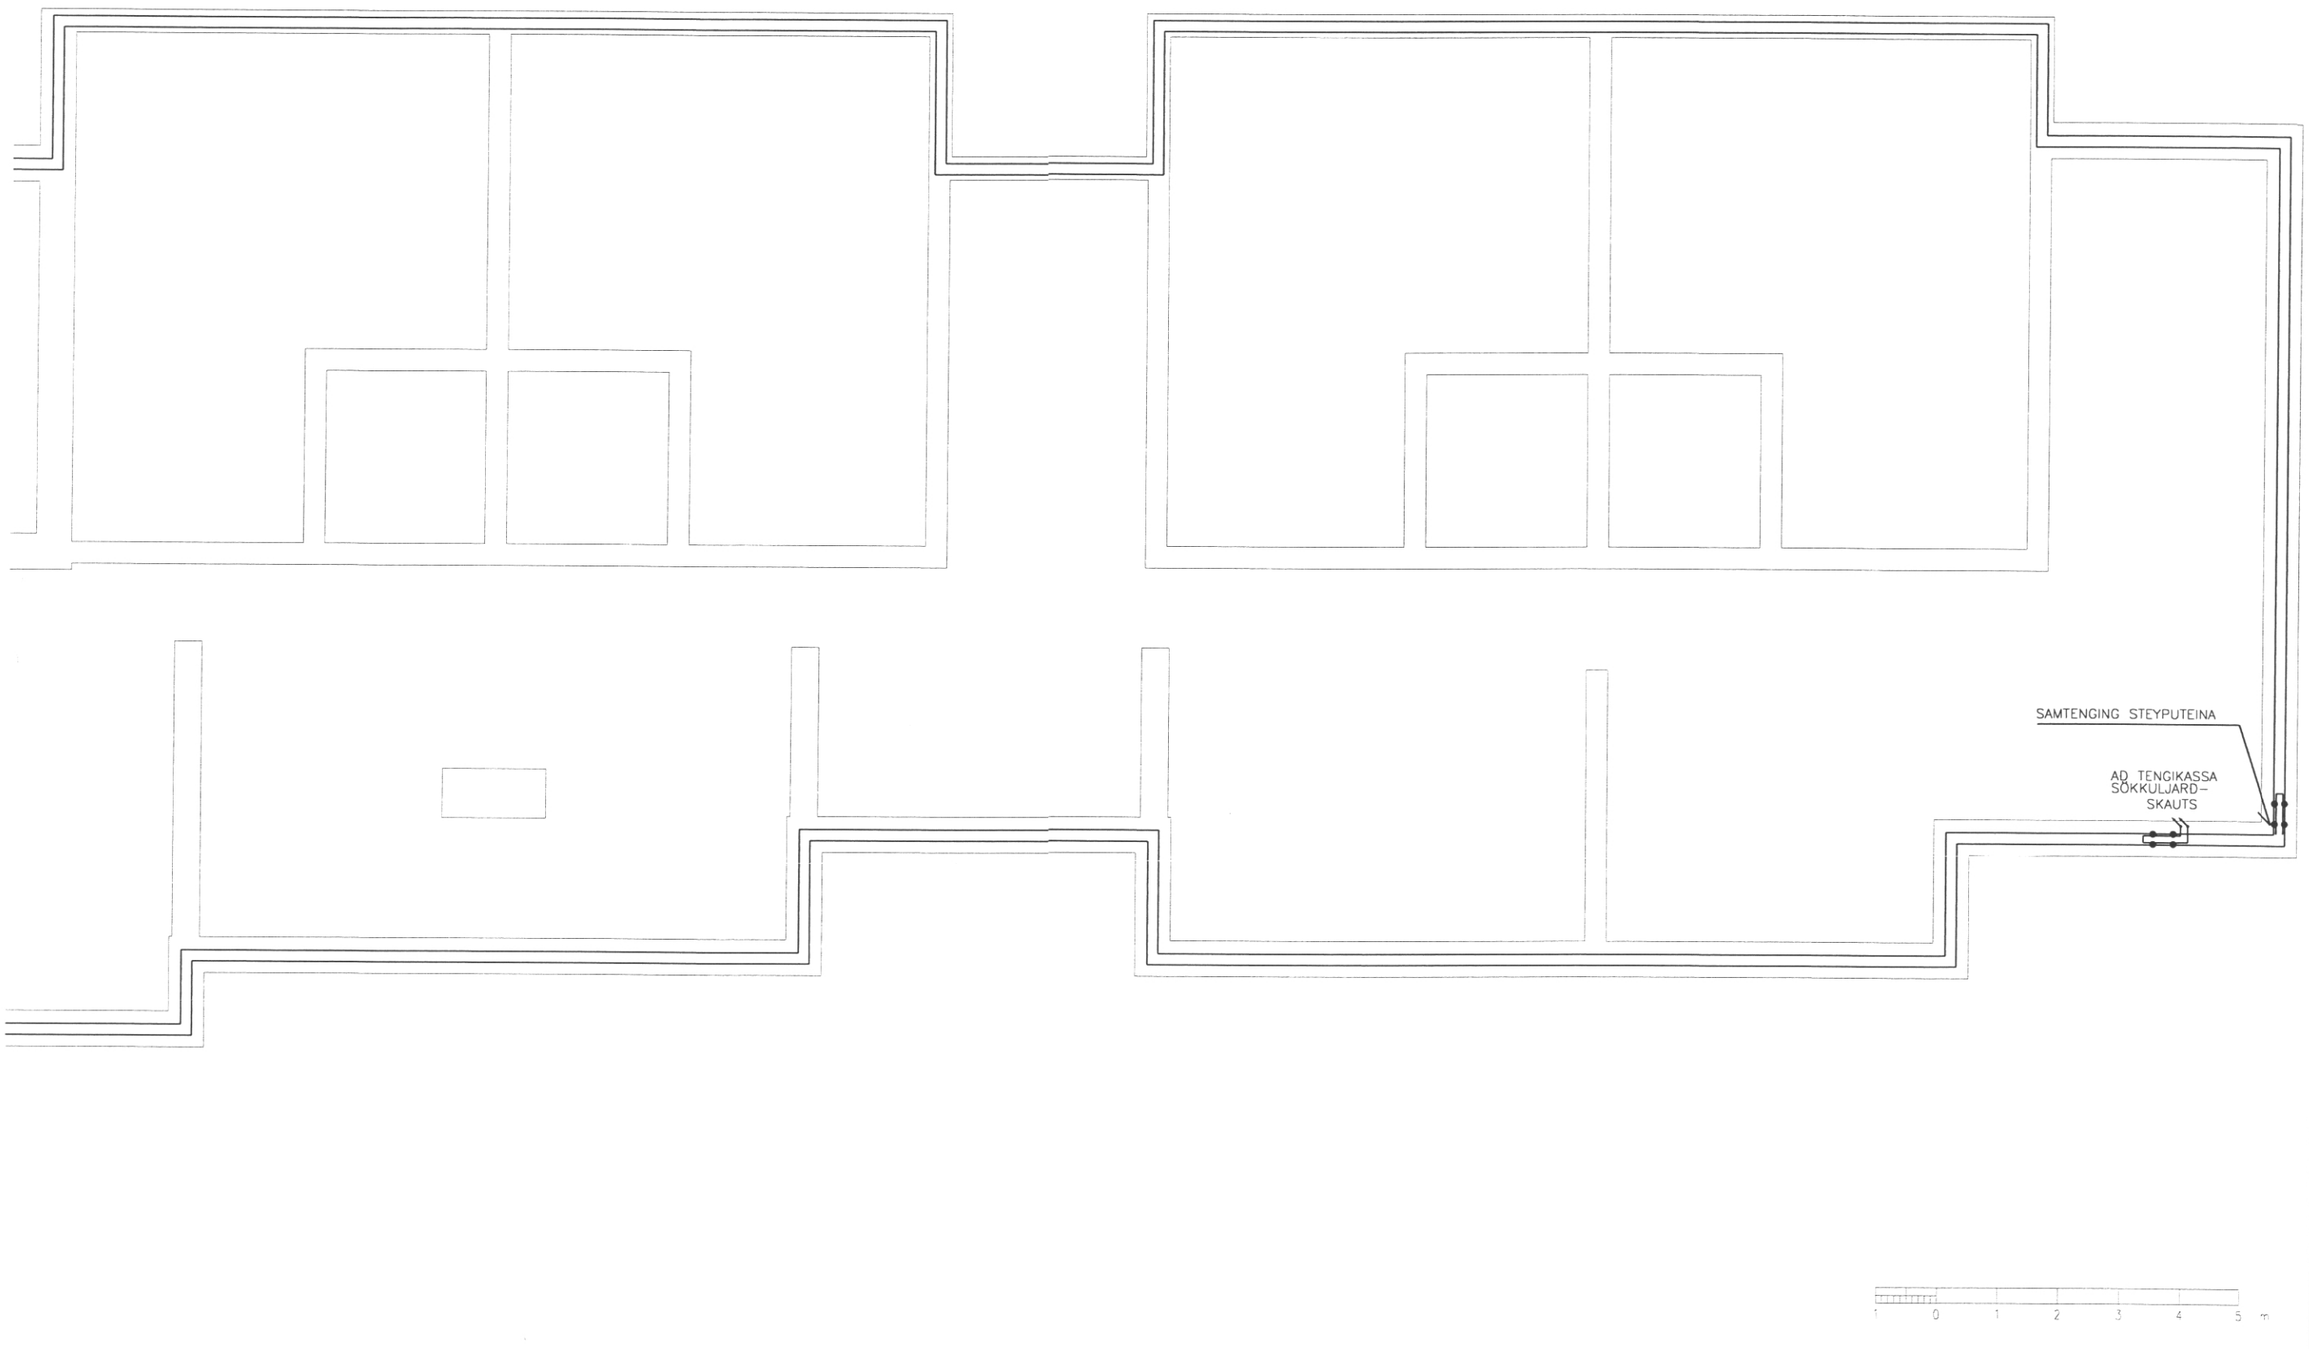

Eigi má fjölfalda þessa teikningu til, notkunar fyrir þriðja aðila, né breyta nema án leyfis Rafteikningar hf.

	ÚTG.	DAGS.		TEIKN.	BREYTT	YFIRF.	SAMÞ.	ÚTG.	DAGS.		TEIKN.	BREYTT	YFIRF.	SAMÞ.

HANNAÐ	JGÓ
TEIKN.	JGÓ
YFIRF.	
SAMÞ.	
VERKNR.	0503
GEYMSLUNR.	
DAGS.	05.10.09

RAFTEIKNING HF
RÁÐGJAFARVERKFRÆÐINGAR
CONSULTING ENGINEERS

LEIKSKÓLINN SÓLI

1. HÆÐ GRUNNMYND

SÖKKULJARÐSKAUT

TEIKN. NR. 05.5.102 NÆSTA TEIKN. NR. ÚTG.