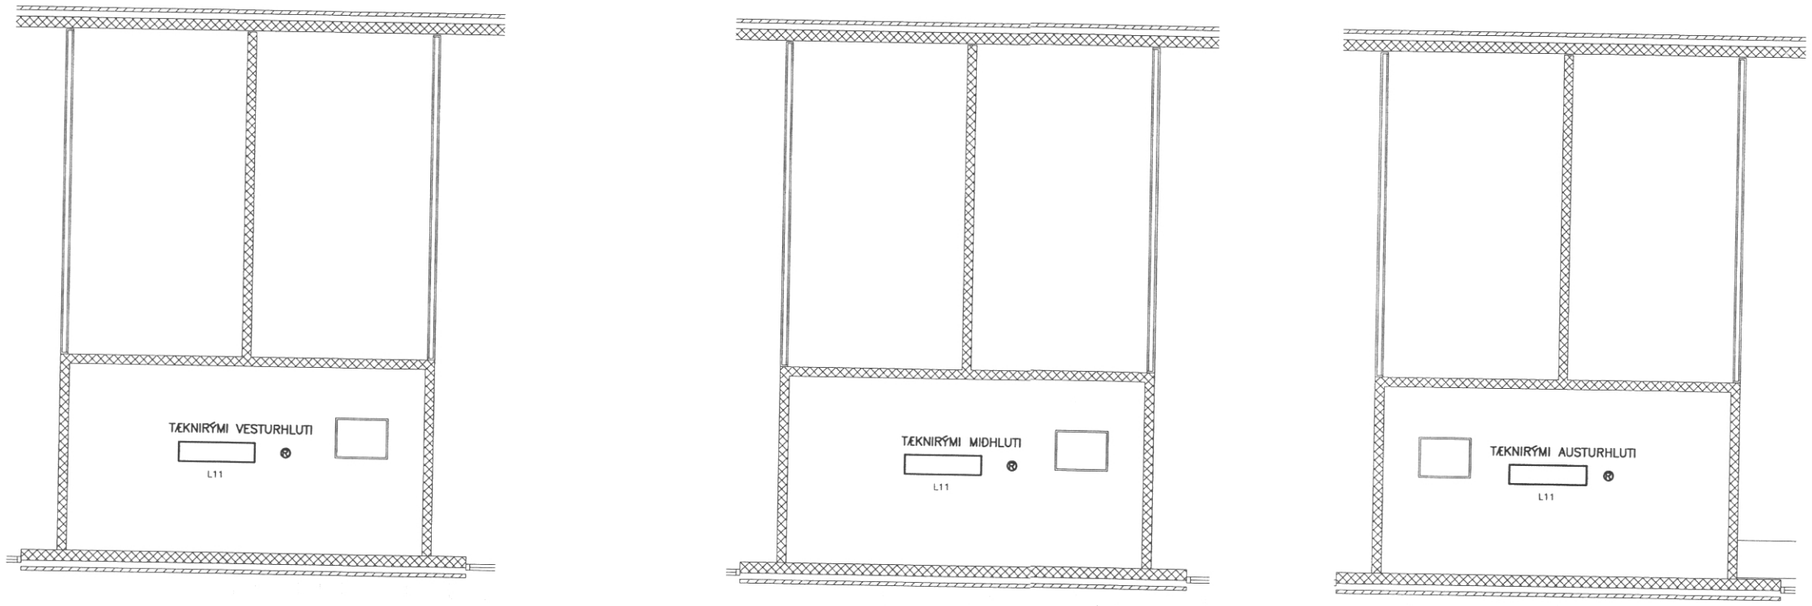

SAMÞYKKT AF BYGGINGARFULLTRÚA

BYGGINGARFULLTRÚINN I VESTMANNAEYJUM

Eigi má fjölfalda þessa teikningu til, notkunar fyrir þriðja aðila, né breyta henni án leyfis Rafteikningar hf.

1 0 1 2 3 4 5 m

ÓTG.	DAGS.	TEIKN.	BREYTT	YFIRF.	SAMÞ.	ÓTG.	DAGS.	TEIKN.	BREYTT	YFIRF.	SAMÞ.

HANNAÐ ÞH
TEIKN. ÞH
YFIRF.
SAMÞ.
VERKNR. 0503
GEYMSLUNR.
DAGS. 05.10.09

RAFTEIKNING HF
RÁÐGJAFARVERKFRÆÐINGAR
CONSULTING ENGINEERS

LEIKSKÓLINN SÓLI

2. HÆÐ GRUNNMYND

LÝSINGARKERFI

TEIKN. NR. 30.5.201 NÆSTA TEIKN. NR. ÓTG.