


SNID VIÐ STIGA 1:20

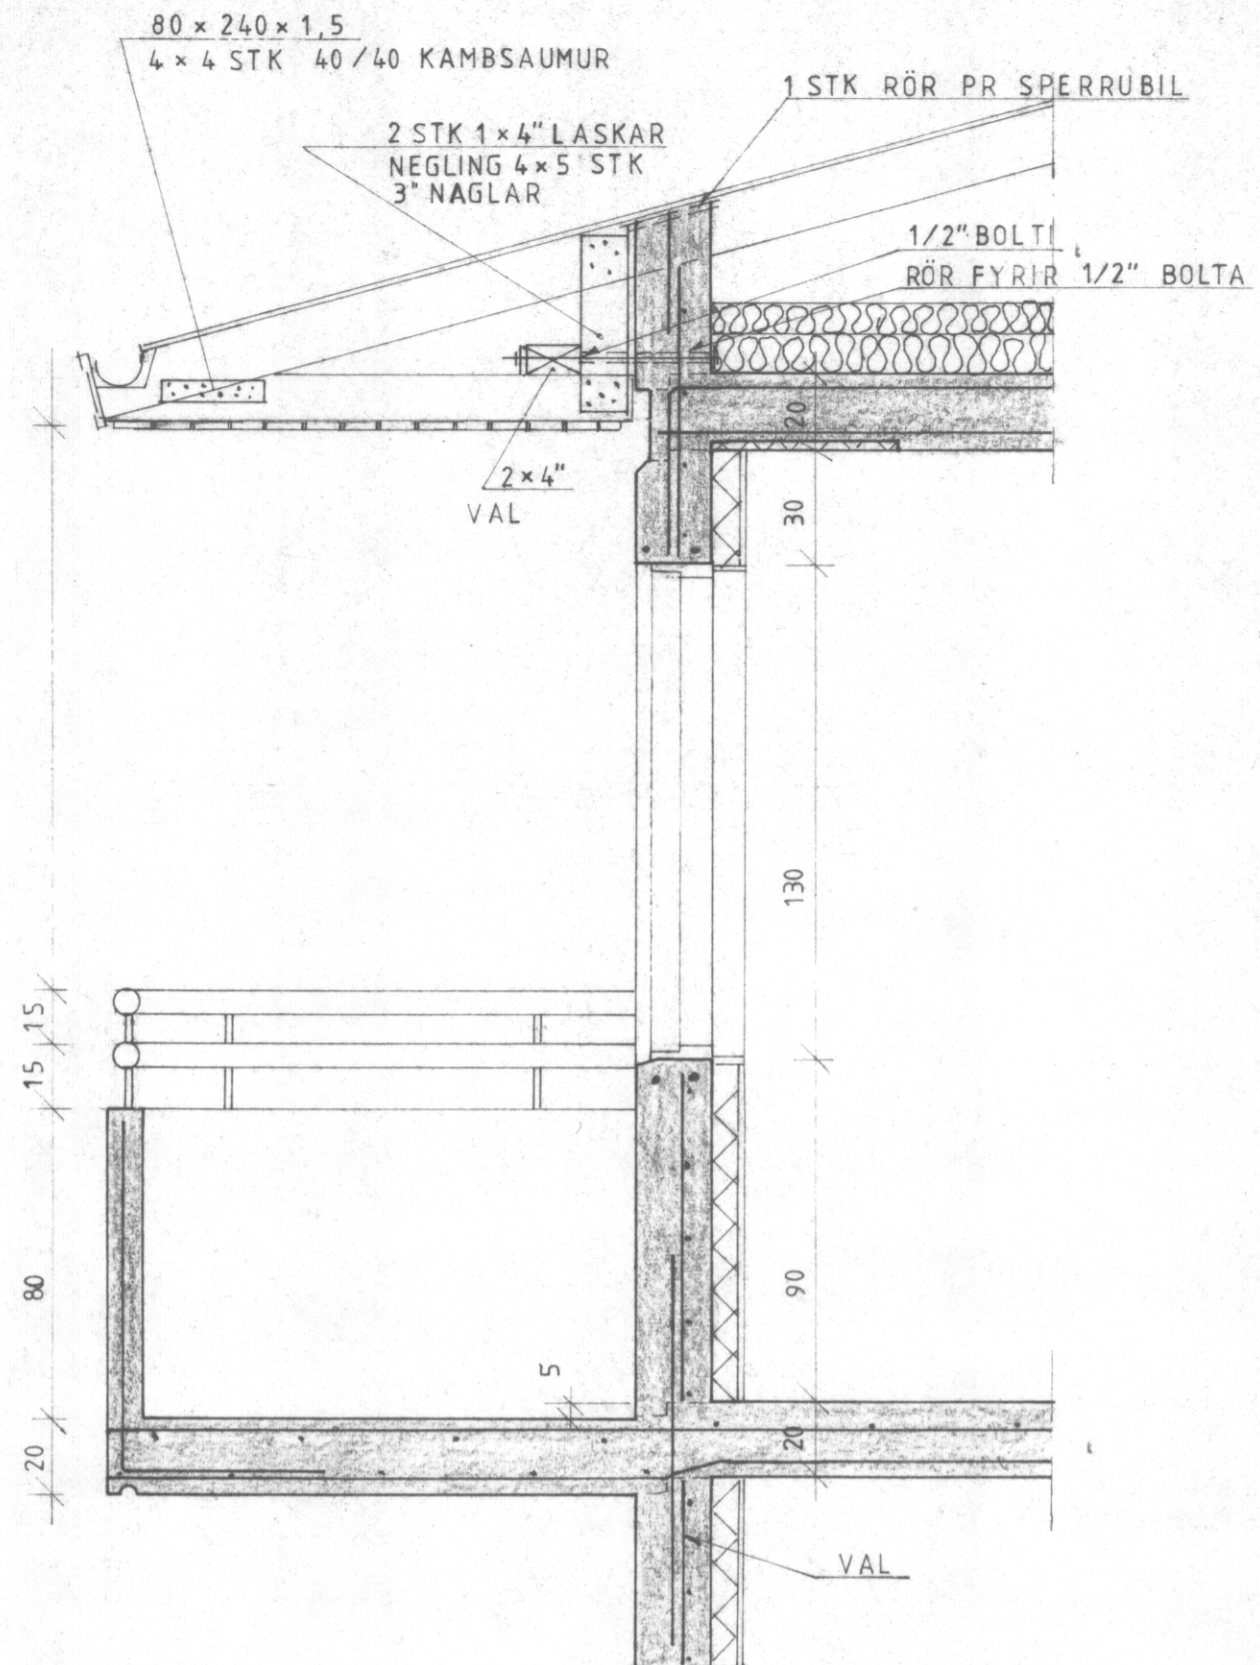

SNID VIÐ SVALIR 1:20

| | | | | |
|-------------------------|-------|----------|---------------------------|------------|
| F | | | VERK | |
| E | | | ÁSAVEGUR 2 VESTMANNAEYJUM | |
| D | | | SNID VIÐ SVALIR OG STIGA | |
| C | | | | |
| B | | | | |
| A | | | | |
| BR. | DAGS. | BREYTING | TEIKN: NR. 106 | AF 8507 |
| PÁLL ZÓPHONIÁSSON | | | HANNAÐ PZ | TEIKNÁÐ MG |
| BYGGINGATÆKNIFRÆÐINGUR | | | KVARDI 1:20 | |
| KIRKJUVEGI 23 - 98-2711 | | | DAGS. JÚNÍ 1985 | |
| 900 VESTMANNAEYJUM | | | | |