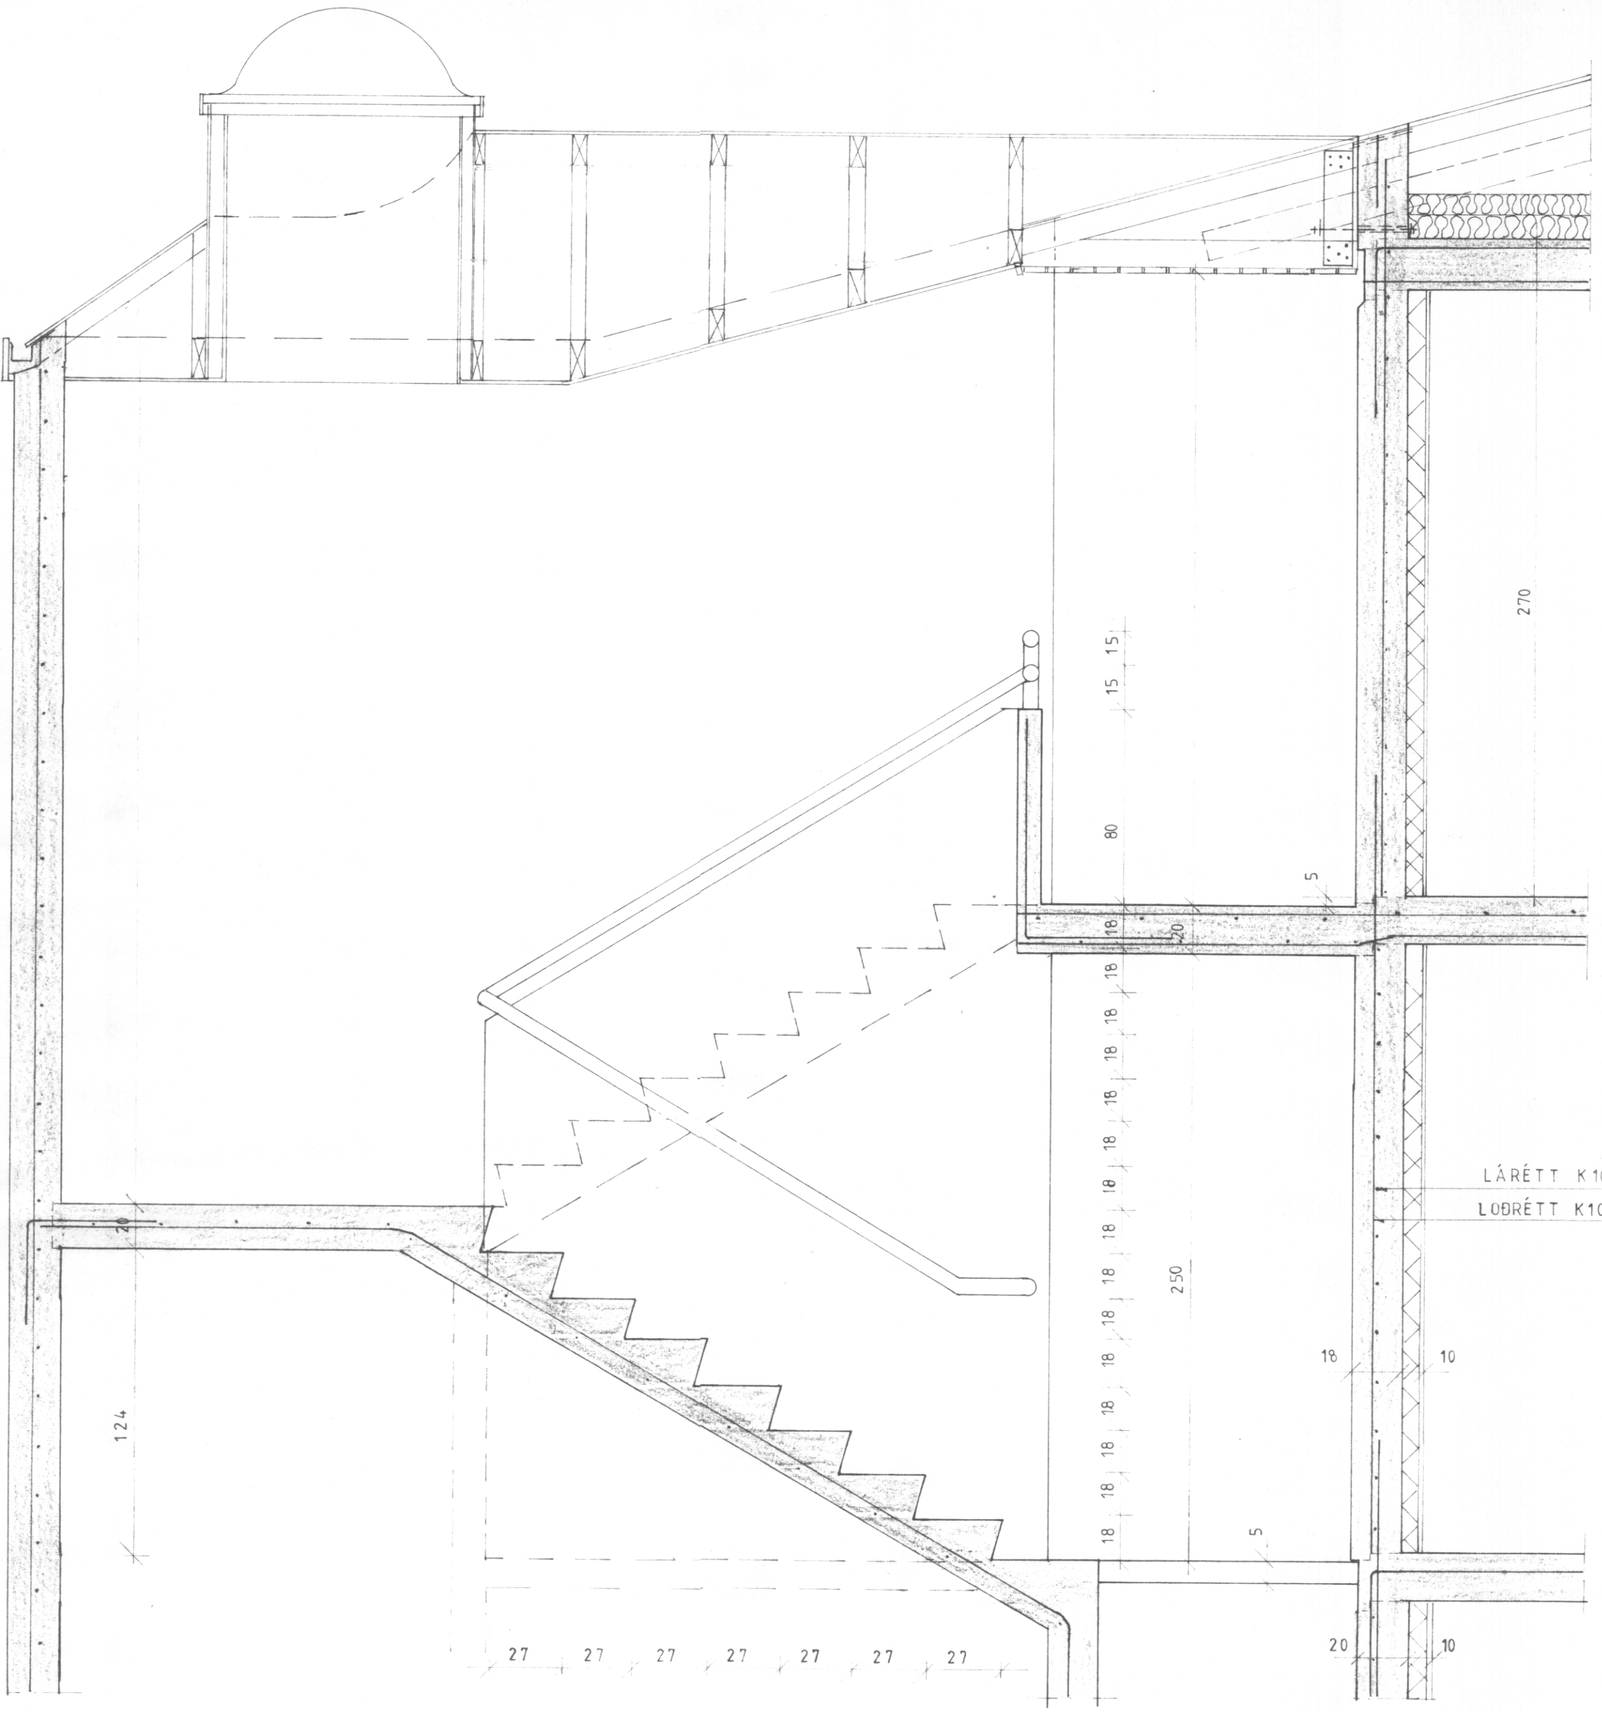

SNIÐ VIÐ STIGA 1:20

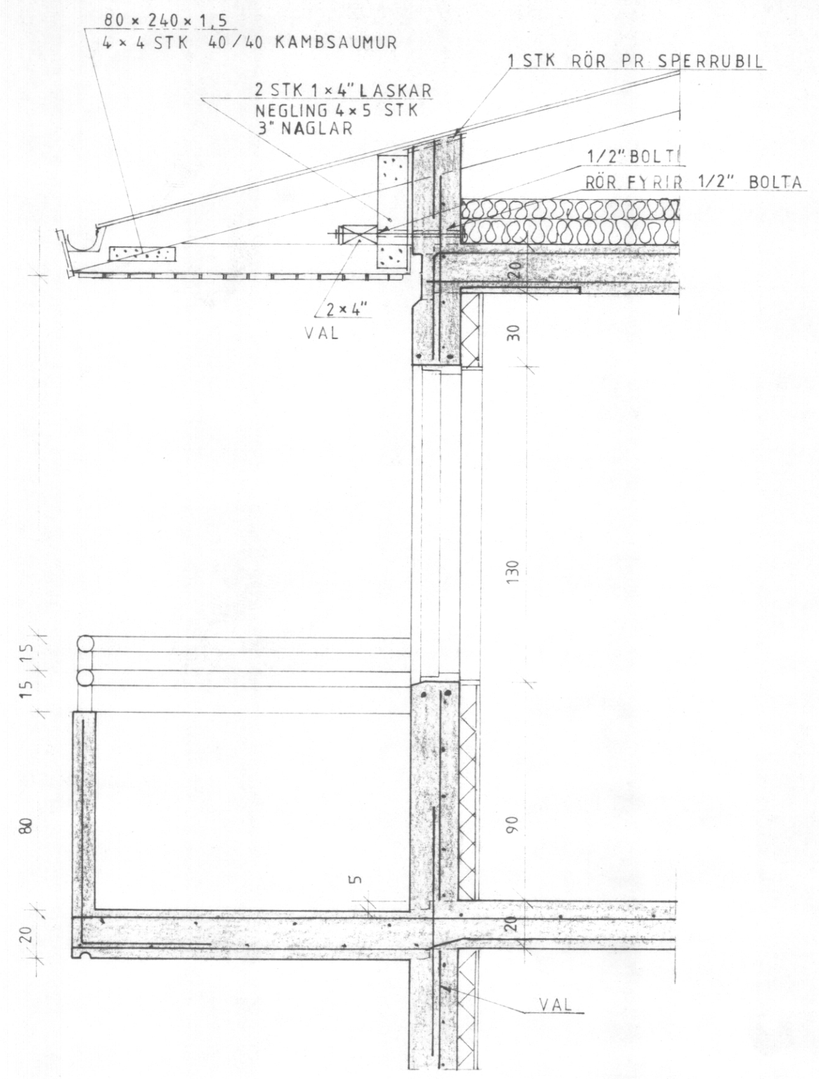

SNIÐ VIÐ SVALIR 1:20

F			VERK: ÁSAVEGUR 2 VESTMANNAEYJUM SNIÐ VIÐ SVALIR OG STIGA
E			
D			
C			
B			
A			
BR.	DAGS.	BREYTING	TEIKN. NR. 106 AF 8507
PÁLL ZÓPHONÍASSON BYGGINGATÆKNIFRÆÐINGUR KIRKJUVEGI 23 - ☎ 98-2711 900 VESTMANNAEYJUM			HANNAÐ PZ TEIKNAÐ MG KVARÐI 1:20 DAGS. JÚNÍ 1985