



SNID C

SNID B

SNID VIÐ ELDAVÉLAR
Í ÍBÚÐ B OG F

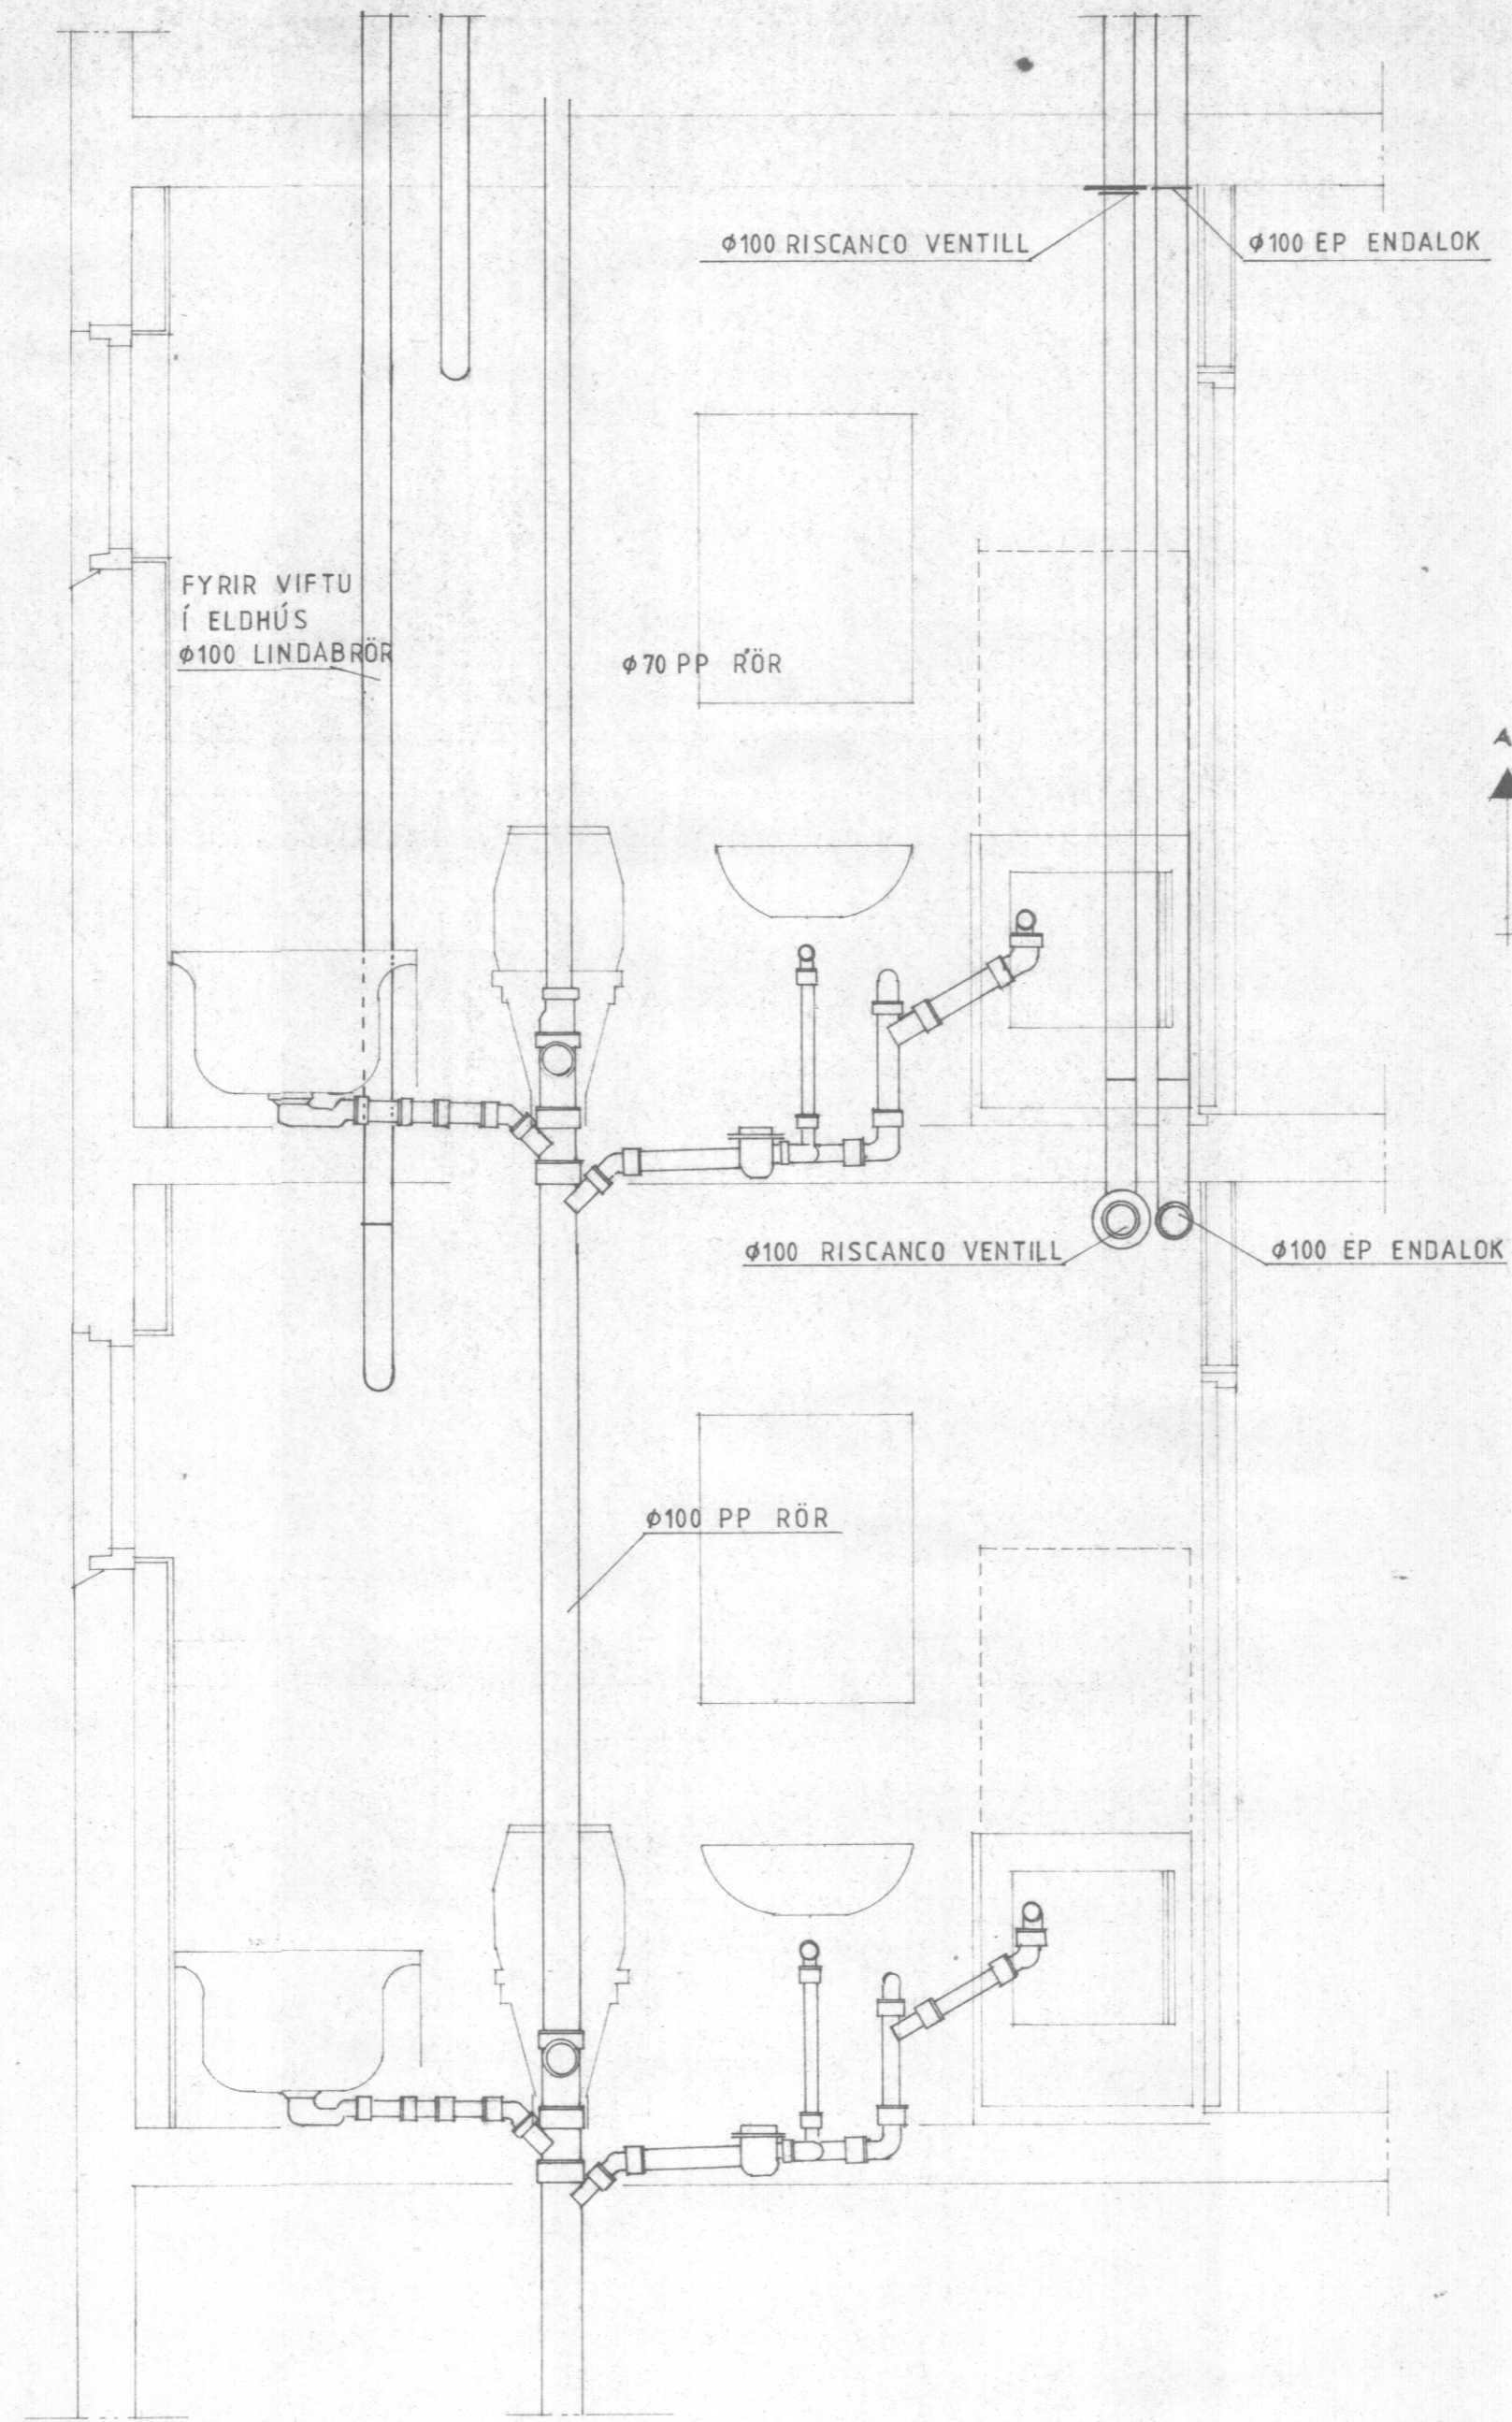

SNID A

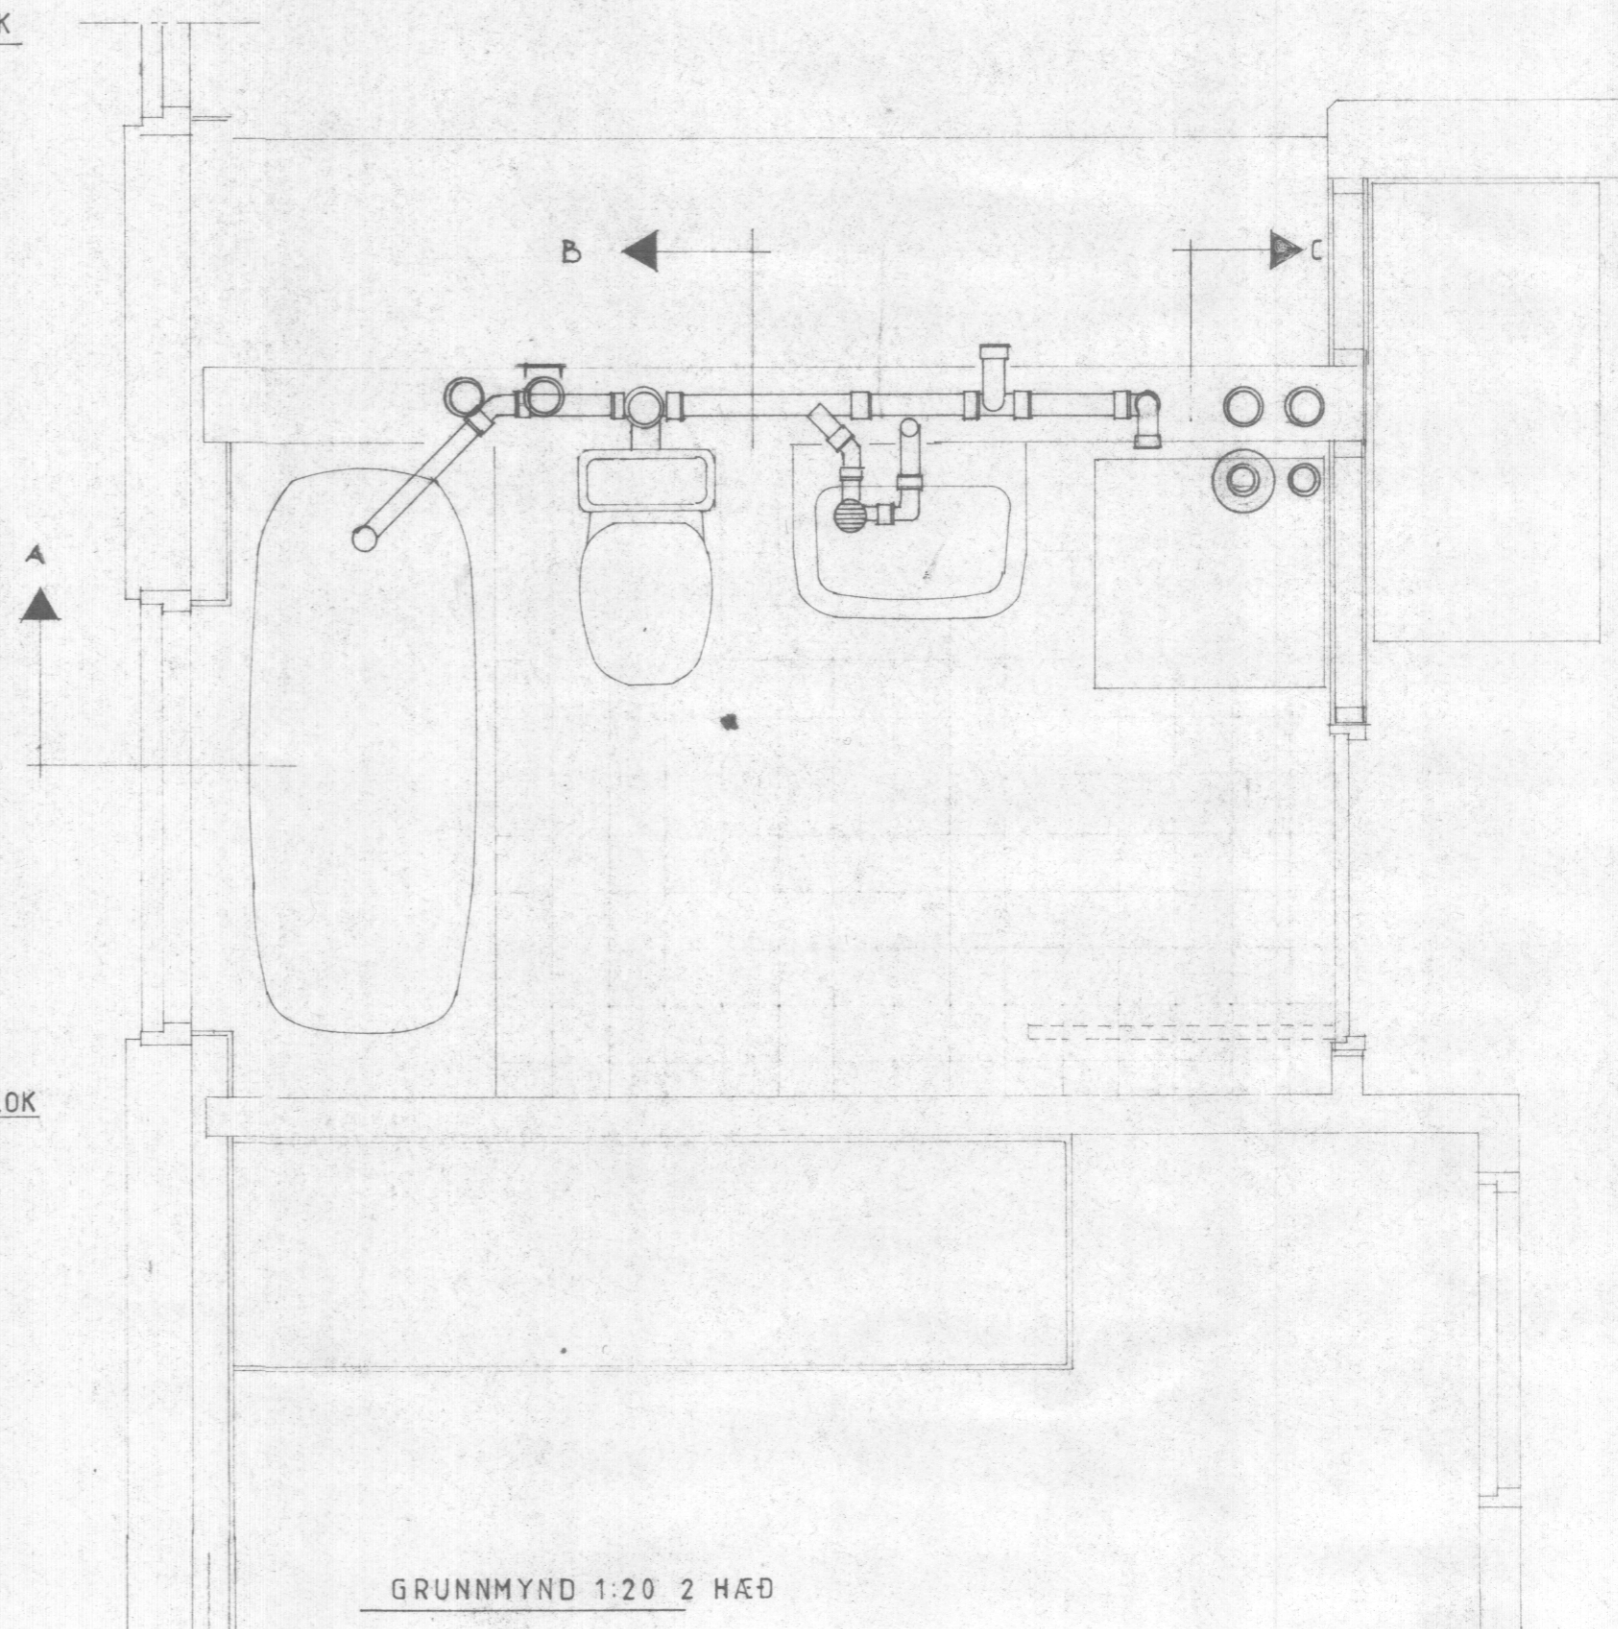

GRUNNMYND 1:20 2 HÆÐ

SKÝRINGAR

- FRÁRENNSLISRÖR
- LOFTRÆSTIRÖR LINDAB EDA SAMBÆRILEGT
- MAGN Í BAÐHERBERGI
- 4 STK VSU φ100 BEYGJUR
- 4 STK RISCANCO φ100 VENTLAR
- 4 STK φ100 EP ENDALOK
- 14 m φ100 RÖR
- MAGN Í ELDHÚS
- 8 STK VSU φ100 BEYGJUR
- 8 STK EP φ100 ENDALOK
- 9,2 m φ100 RÖR

F			VERK	ÁSAVEGUR 2 VESTMANNAEYJUM
E				BAÐHERBERGI OG VIFTUR Í ELDHÚS
D				GRUNNMYND SNID A, B OG C
C				HREINLÆTIS OG LOFTRÆSTILAGNIR
B				
A				
BR.	DAGS.	BREYTING	TEIKN. NR. 207	AF 8507
PÁLL ZÓPHONIÁSSON			HANNAÐ R.G.	TEIKNAD MG/RG
BYGGINGATÆKNIFRÆÐINGUR			KVARÐI 1:20	
KIRKJUVEGI 23 - 98-2711			DAGS. MAÍ 1985	
900 VESTMANNAEYJUM				