


SNID A

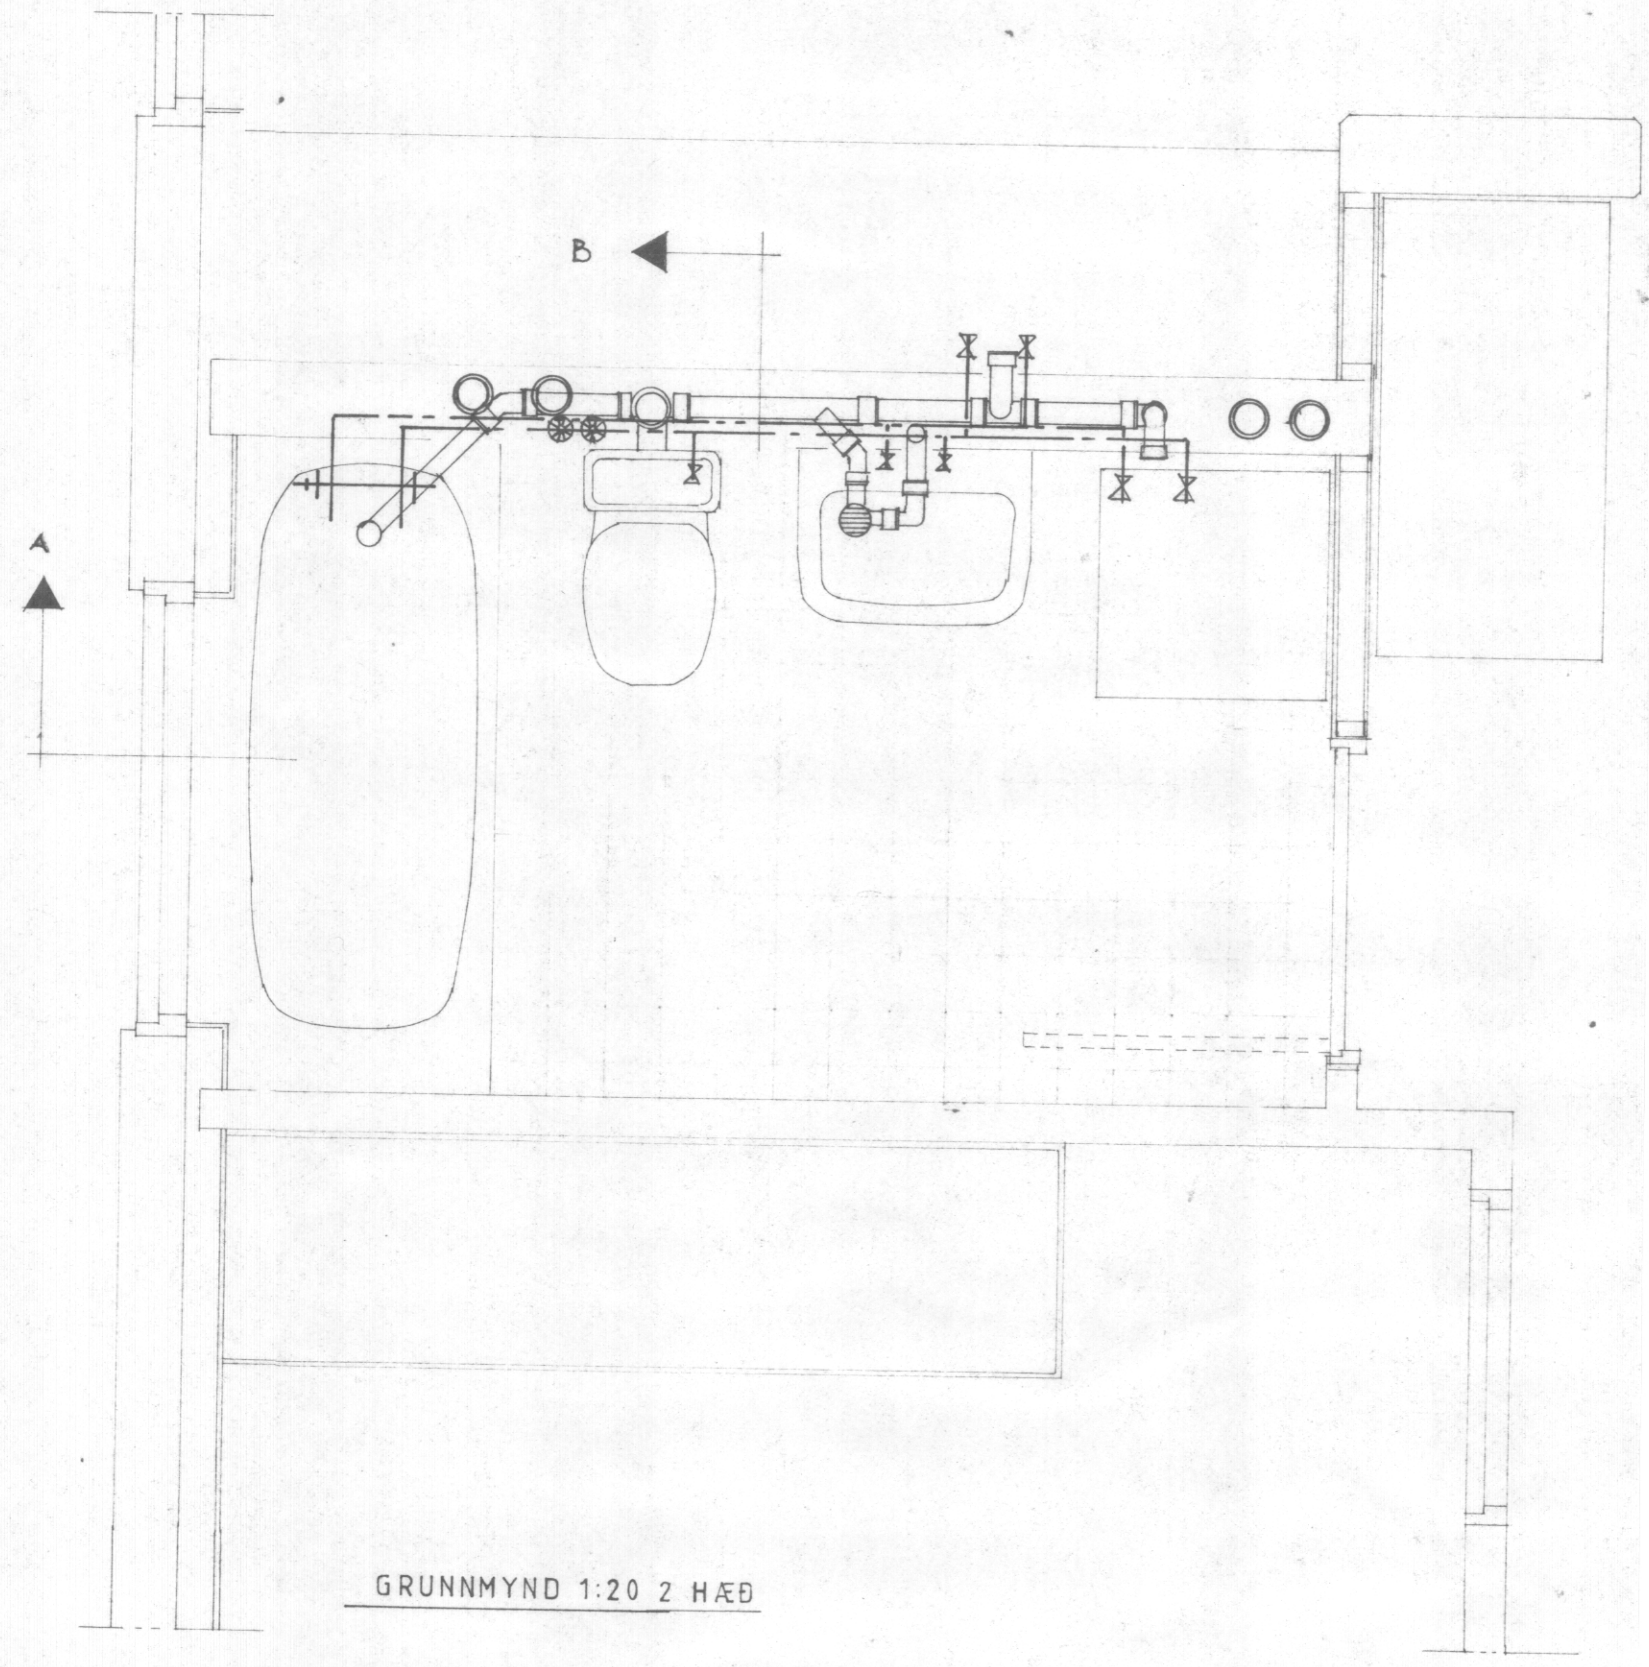

GRUNNMYND 1:20 2 HÆÐ

SKÝRINGAR
 ——— KALTVATN
 - - - - HEITVATN

F			VERK	ASAVEGUR 2 VESTMANNAEYJUM
E				BADHERBERGI VATNSLÖGN Í 2 HERB. ÍBÚÐ
D				GRUNNMYND SNID A OG B
C				
B				
A				
BR.	DAGS.	BREYTING	TEIKN. NR. 209	AF 8507
PÁLL ZÓPHONIÁSSON BYGGINGATÆKNIFRÆÐINGUR KIRKJUVEGI 23 - ☎ 98-2711 900 VESTMANNAEYJUM			HANNAÐ R.G.	TEIKNAD MG/RG
			KVARÐI 1:20	
			DAGS. MAI 1985	