


SNID B

SNID A

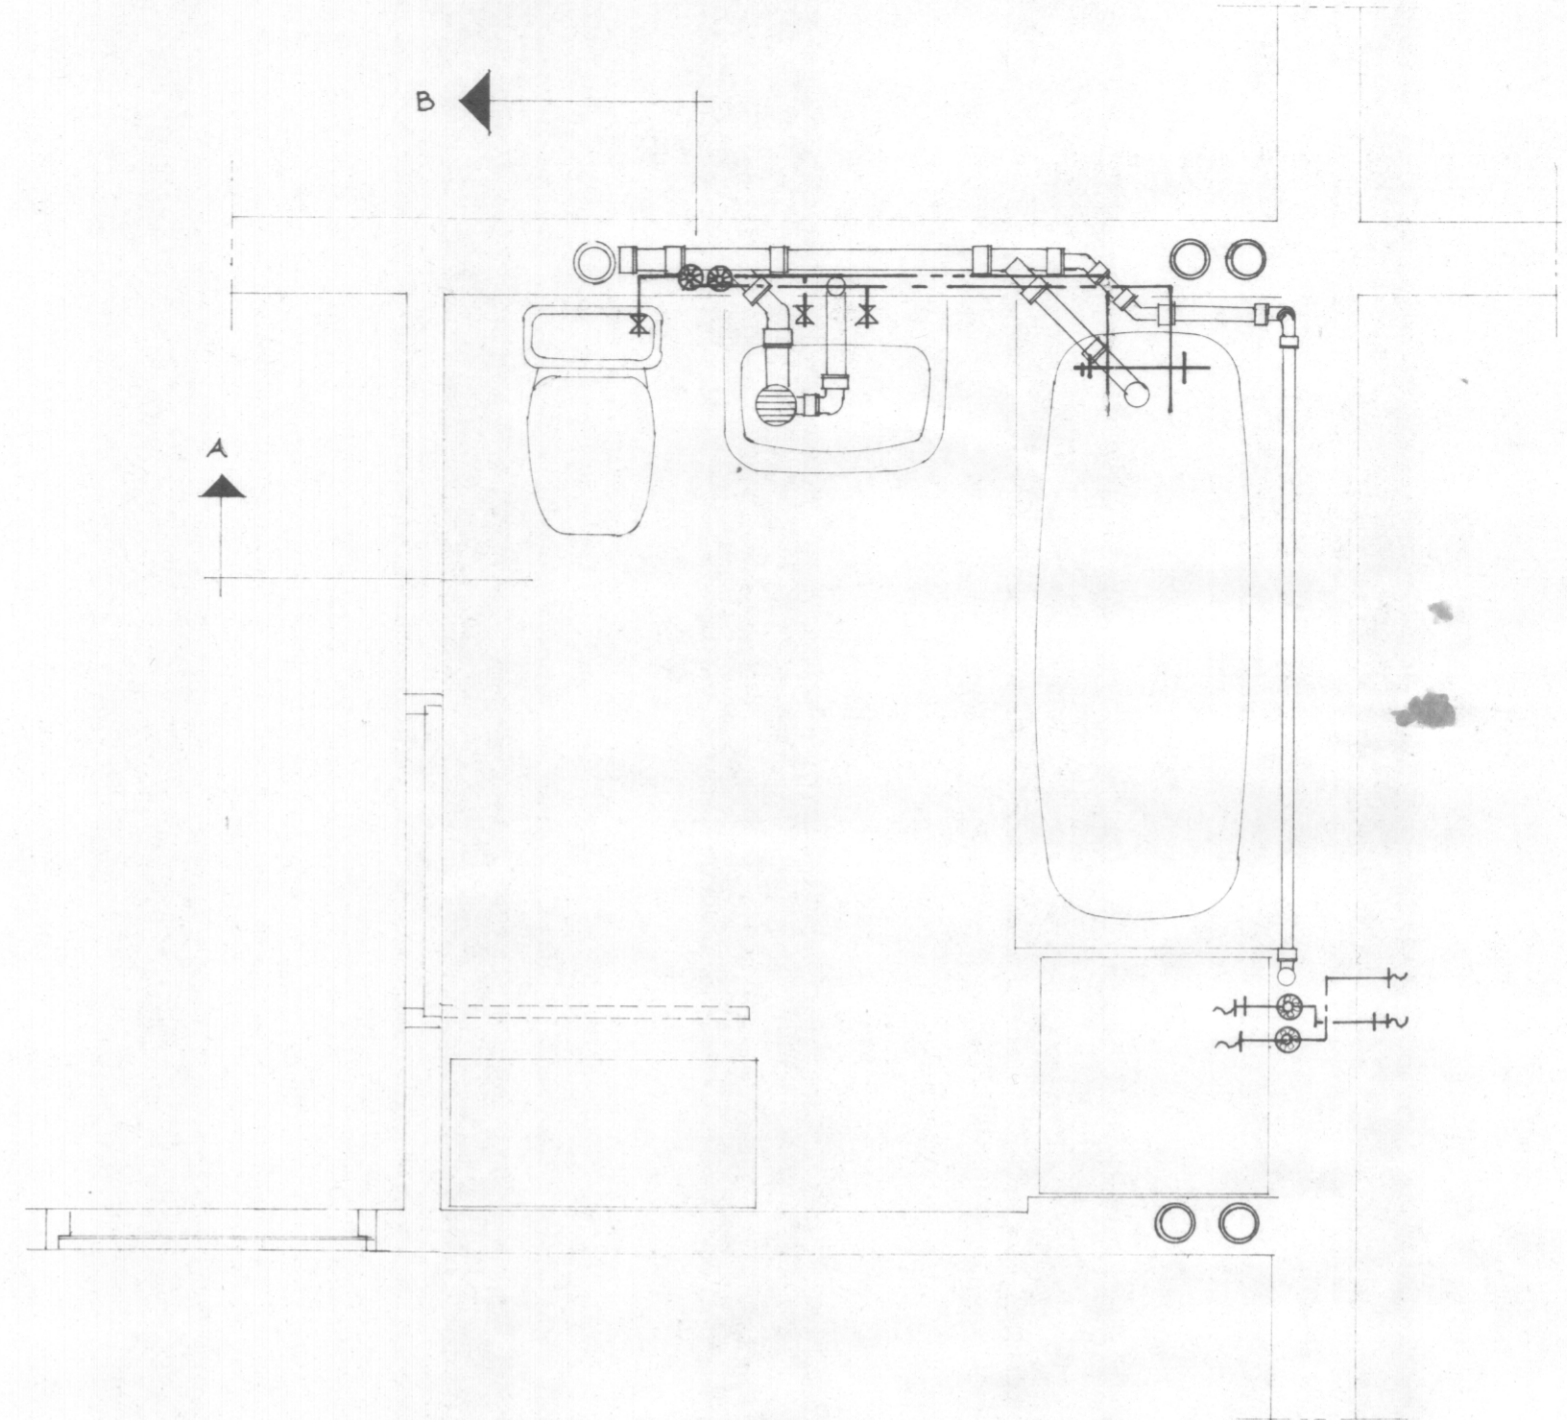

GRUNNMYND 1:20 2HÆÐ

SKÝRINGAR

- KALTVATN
- - - HEITVATN

F			VERK	ASAVEGUR 2 VESTMANNAEYJUM
E				BADHERBERGI VATNSLAGNIR Í 3. HERB ÍBÚÐ
D				GRUNNMYND SNID A OG B
C				
B				
A				
BR.	DAGS.	BREYTING	TEIKN. NR. 210	AF 8507
PÁLL ZÓPHONIÁSSON			HANNAÐ RG	TEIKNAÐ MG/RG
BYGGINGATÆKNIFRÆÐINGUR			KVARÐI 1:20	
KIRKJUVEGI 23 - 98-2711			DAGS. MAI 1985	
900 VESTMANNAEYJUM				