SAMÞYKKT AF BYGGINGARFULLTRÚI

29 DES. 2005

Sigurður Smári Bergs
BYGGINGARFULLTRÚI / TÆKNIMAÐUR

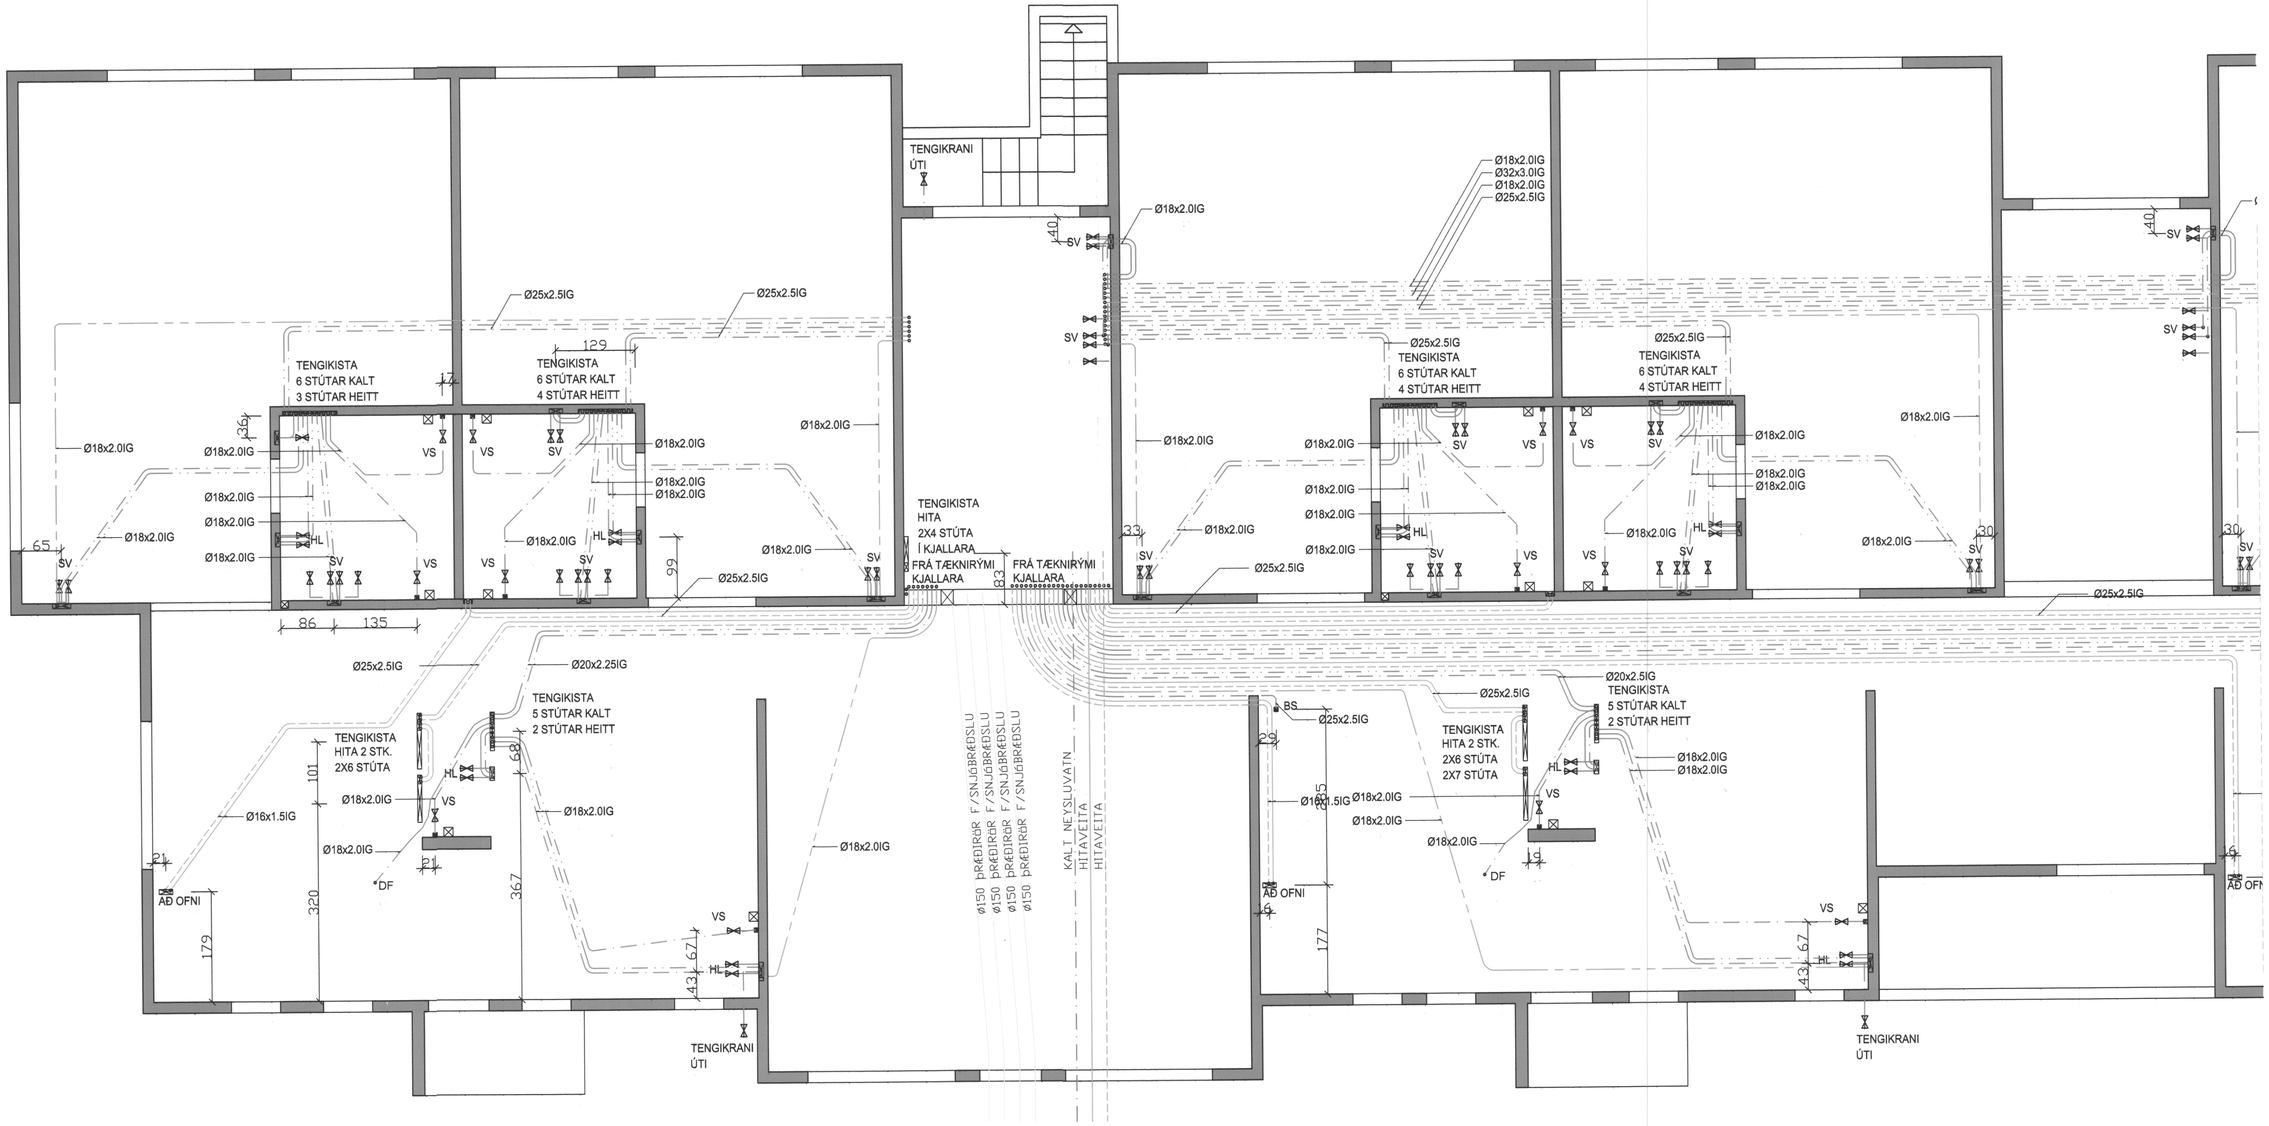

GRUNNMYND HITA- OG VATNSLAGNA Í PLÖTU M=1:50

NR	DAGS.	BREYTING	NR	DAGS.	BREYTING
D			H		
C			G		
B			F		
A	DES. 05	GÖT MÁLSETT	E		

Dags.	Hannað	Verk.nr	Mælikvarði
28.10.05	BB	0415	1/50
Yfirfarið	Teiknað	Teikn.nr	Breyting
	EA	322	A

Sambykkt

Teiknistofa PZ ehf
Ráðgjafarverkfræðiþjónusta
FRV
Kirkjuvegi 23 900 Vestmannaeyjum Sími 481-2711 Fax-481-3076
Heimasíða http//www.teiknistofa.is Netfang pz@teiknistofa.is

Verkheiti
LEIKSKÓLINN SÓLI
VESTMANNAEYJUM

Verkefni
GRUNNMYND 1. HÆÐ
HITA- OG VATNSLAGNA VESTURHLUTI