



SAMÞYKFT AF BÝGGINGARFULLTRÉGI

12.10.2005


[Signature]

BÝGGINGARFULLTRÚG, VESTMANNÆYJUM


NR.	SKÝRING	TEGUND HEITI EDA SAMBÆRILEGT
FERSKLOFTS OG INNBLÁSTURSRÁS		
1BM1	BLAÐLÖKUMÁTOR FERSKLOFT	EXHAUSTO-LSA
1BL1	BLAÐLÖKA FERSKLOFT	EXHAUSTO-LSA
1HN2	HITANEMI í FERSKLOFTI	EXHAUSTO-FV
1LS1	LOFTSÍA FERSKLOFT	EXHAUSTO-FIF
1SV1	SÍVAKI FERSKLOFTSSÍU	EXHAUSTO-BDF2
1BM3	BLAÐLÖKUMÁTOR BYPASS	EXHAUSTO-GV1
1BL3	BLAÐLÖKA BYPASS	EXHAUSTO-BPSM
1VS1	PLÁTUVARMASKIPTIR	EXHAUSTO-KV
1HF1	HITARI Á FERSKLOFTI	EXHAUSTO-VVF
1FV1	FROSTVARN í LOFTVERSNIÐI	EXHAUSTO-FT
1FV2	FROSTVARN í VATNI	EXHAUSTO-EHCW
1FV3	FRAMHJÁHLAUP FRAMRÁS	EXHAUSTO-MFTV
1ML1	MÓTORLOKI FRAMRÁS	EXHAUSTO-MVM
1TB1	FERSKLOFTSBLÁSARI SJÁ SKÝR.	EXHAUSTO-VE1
1HN1	HITANEMI Á INNBLÁSTURSLÖFTI	EXHAUSTO-TE22
1HN3	HITASKYNJARI BYPASS	EXHAUSTO-BF
1RS1	HLJÓÐDEYFIR INNBLÁSTURSLÖFT	LINDAB-SLU-400X900
1HN1	HITASKYNJARI Á INNBLÁSTURSL.	EXHAUSTO-BT70
ÚTSDGS OG AFKASTSRÁS		
1HN4	HITANEMI í ÚTSDGSSTOKK	EXHAUSTO-TE11
1RS1	HITASK. Á INNBL. LOFTI 70°C	EXHAUSTO-BT40
1SV2	SÍUVAKI Á ÚTSDGSÍU	EXHAUSTO-PDS1
1LS2	SÍA Á ÚTSDGSLÖFTI	EXHAUSTO-FIU
1HN4	HITANEMI í ÚTSDGSSTOKK	EXHAUSTO-TE12
1RS1	HITASKYNJARI Á ÚTSDGI 40°C	EXHAUSTO-BT40
1SV2	SÍUVAKI Á ÚTSDGSÍU	EXHAUSTO-FV
1UB1	ÚTSDGSBLÁSARI SJÁ SKÝR.	EXHAUSTO-VEA
1BL2	BLAÐLÖKUMÁTOR Á AFKASTLOFTI	EXHAUSTO-FSMR
1BL2	BLAÐLÖKA Á AFKASTLOFTI	EXHAUSTO-LSA
1HD2	HLJÓÐDEYFIR ÚTSDG	LINDAB-SLU-400X900

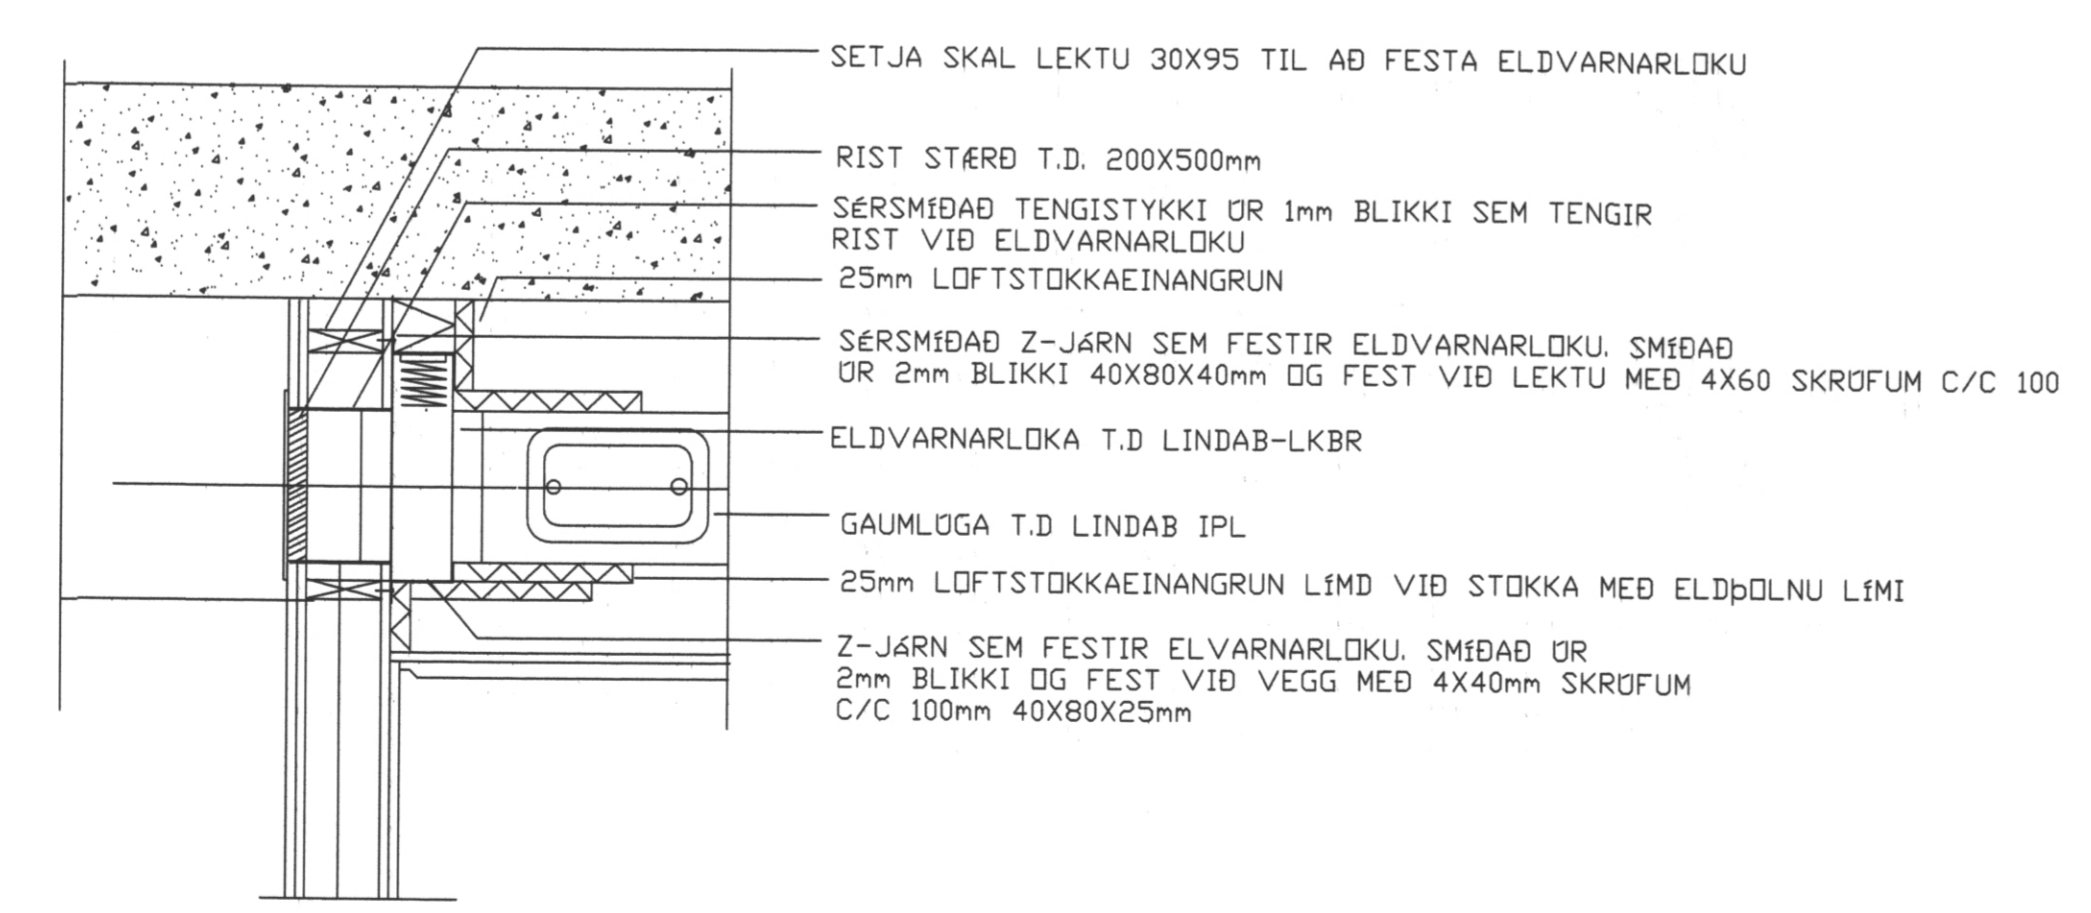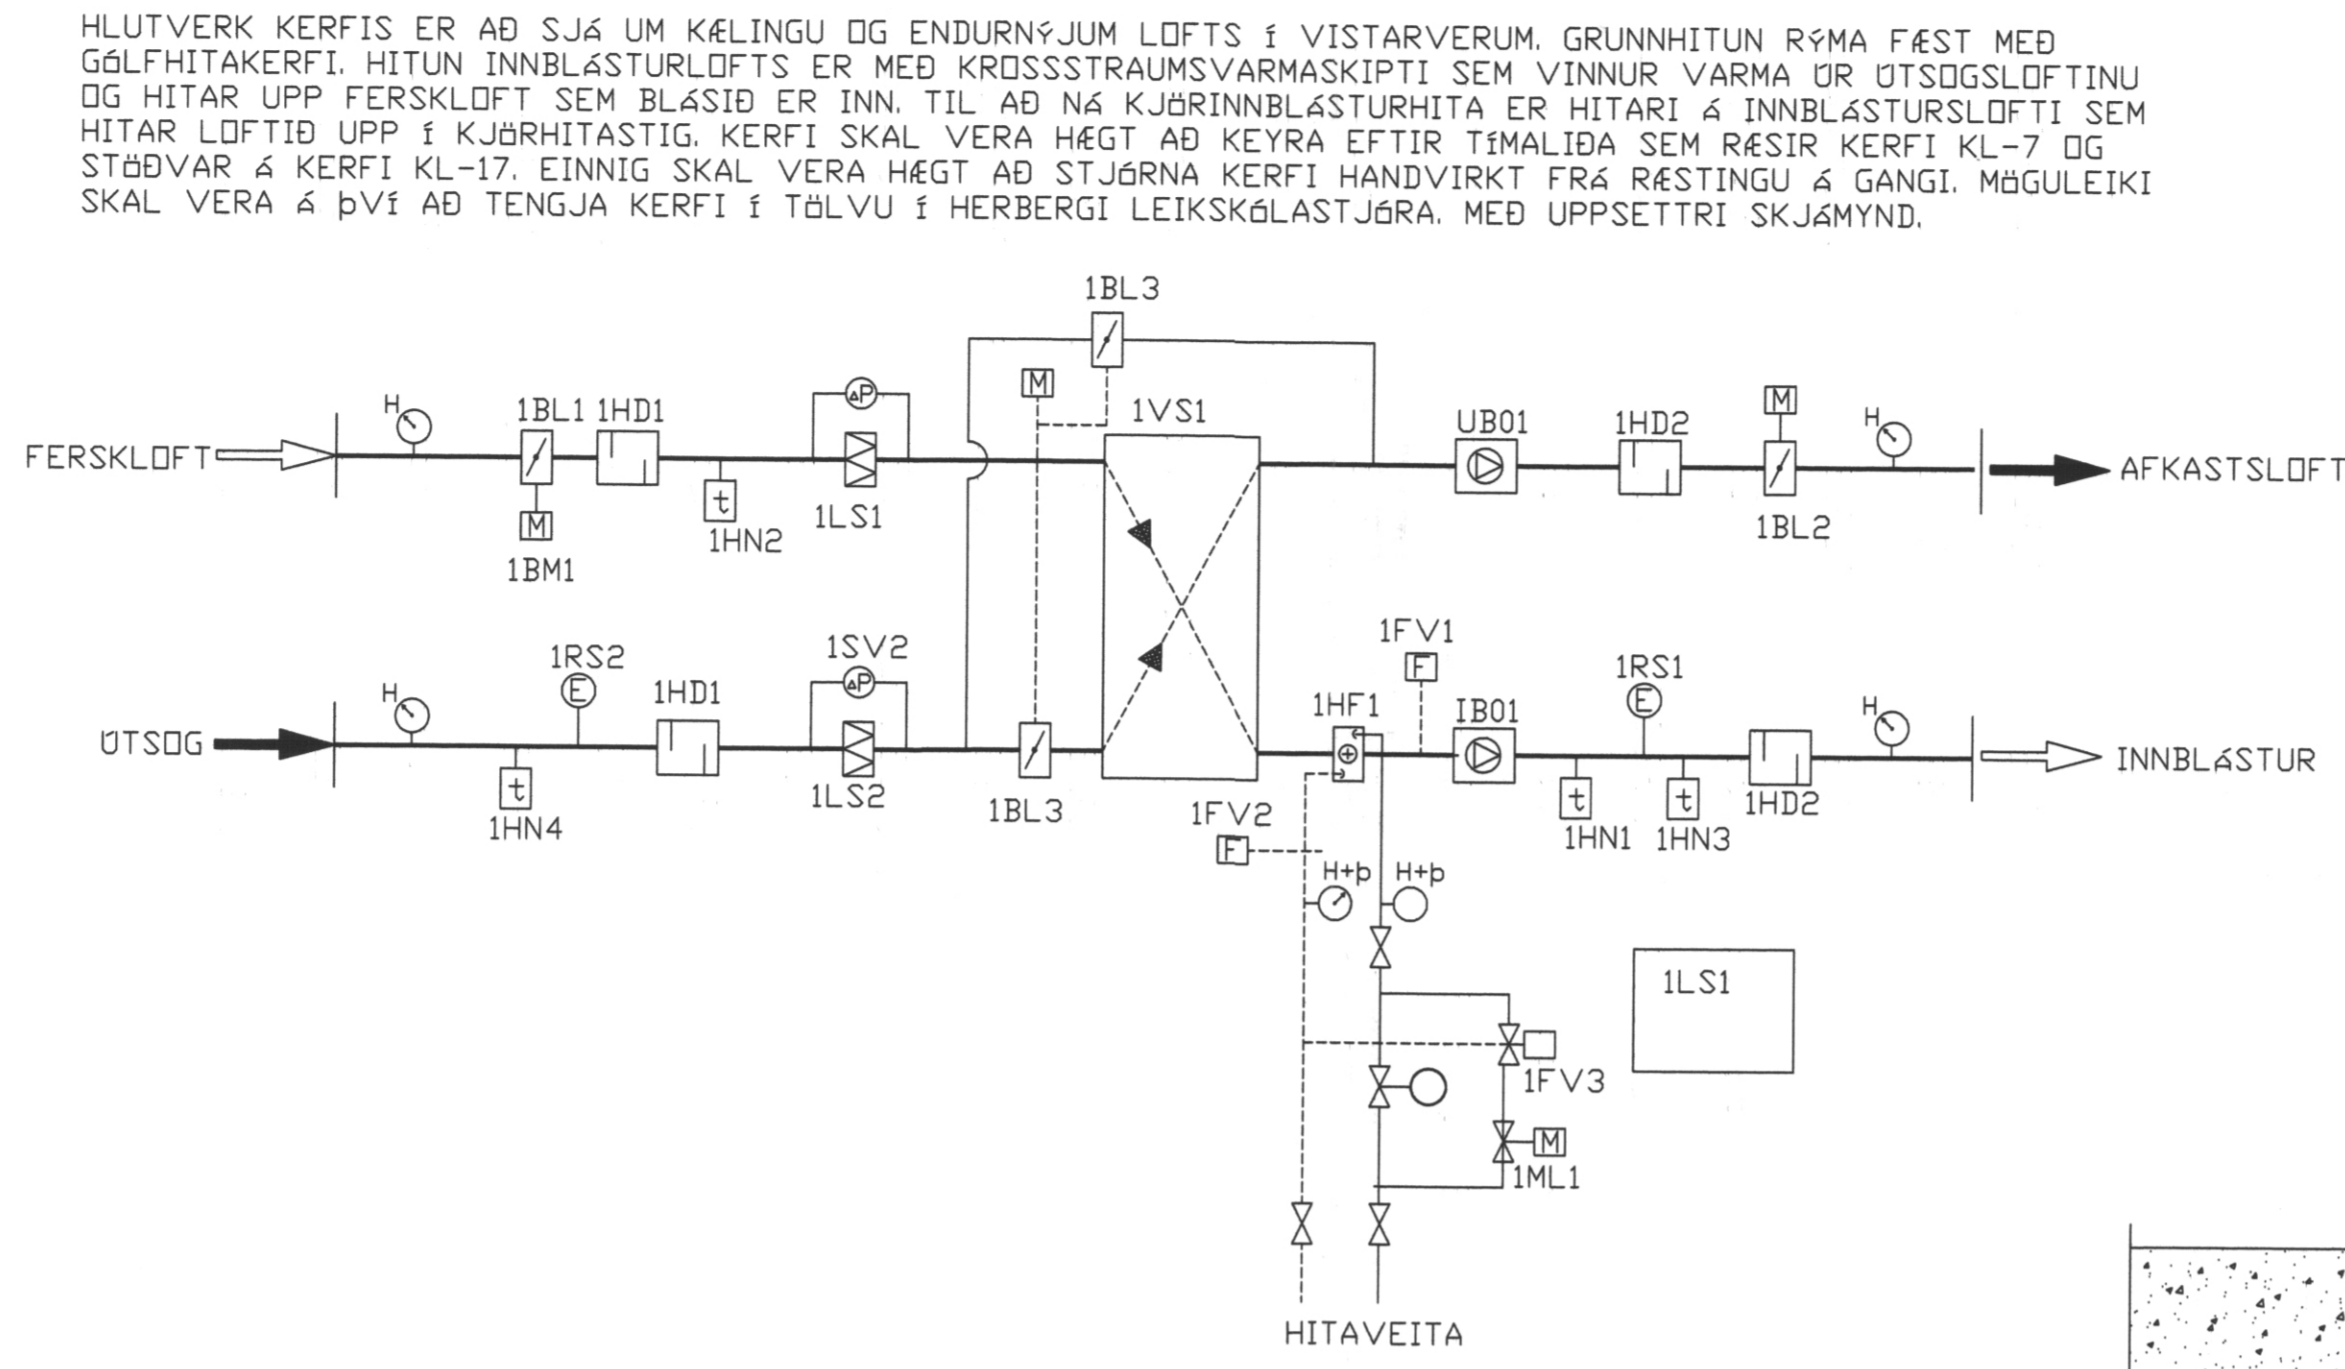

FRÁGANGUR Á BRUNALÖKUM VÍÐ RISTAR í ELDVARNARVEGGJUM MKV 1:10

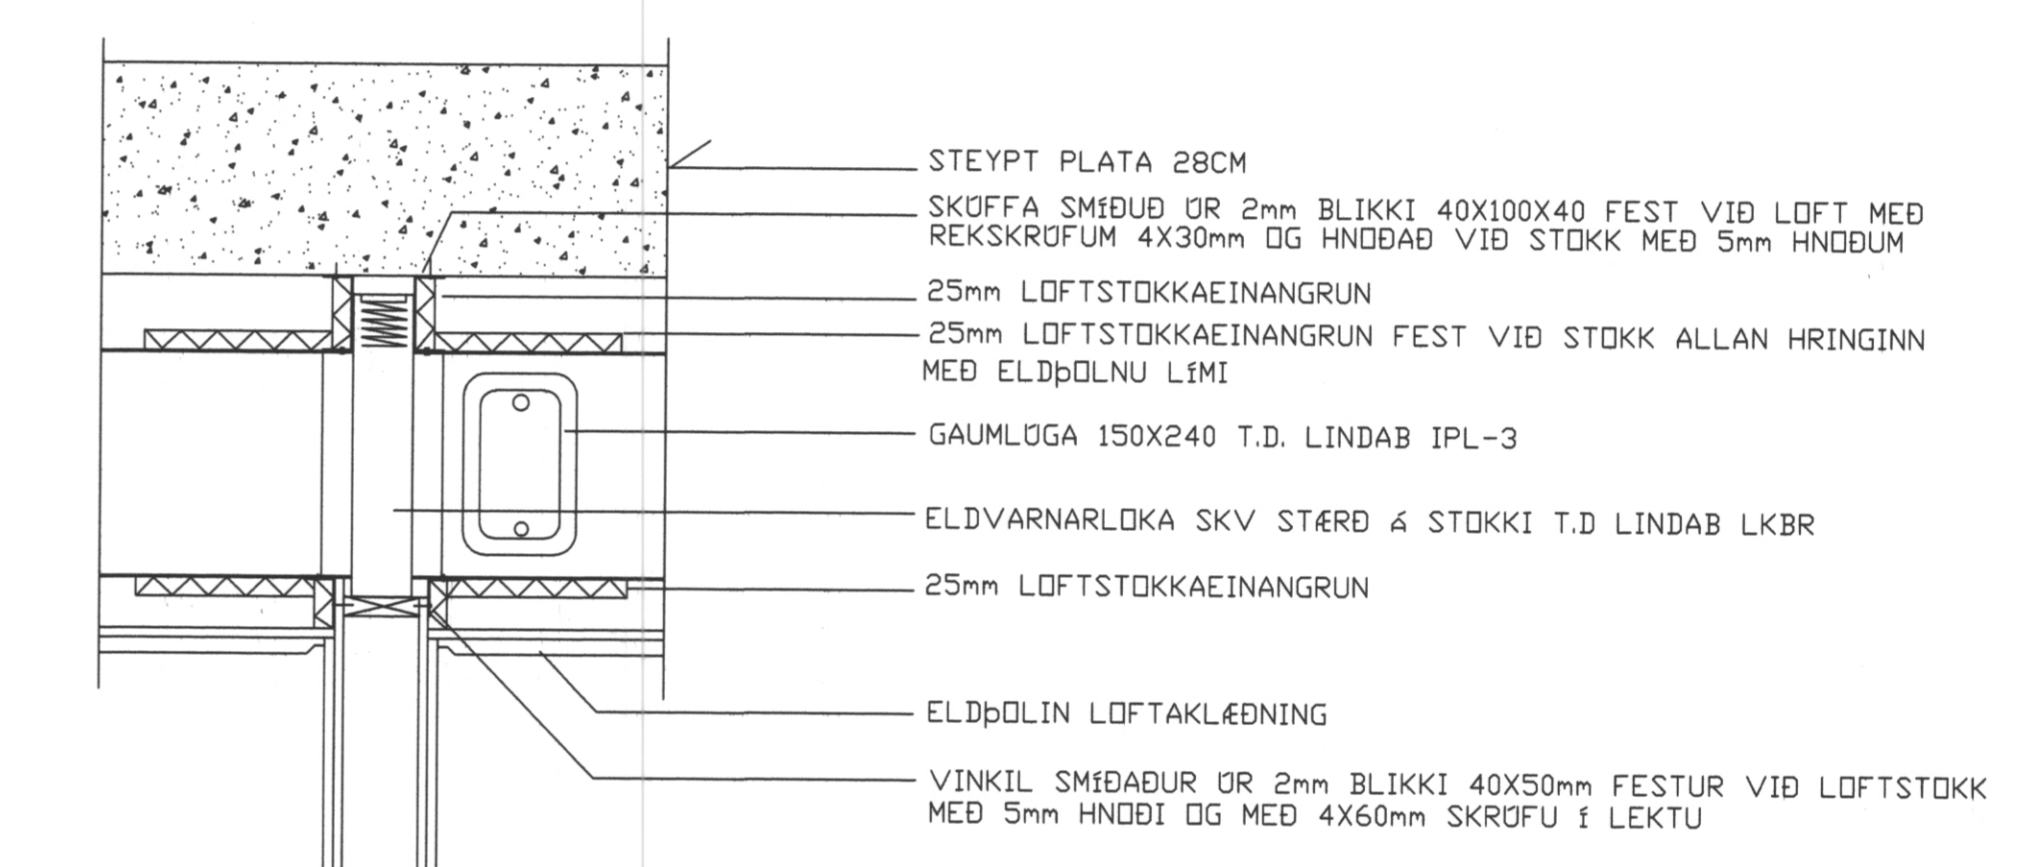

FRÁGANGUR Á ELDVARNARLOKUM í VEGGJUM MKV 1:10

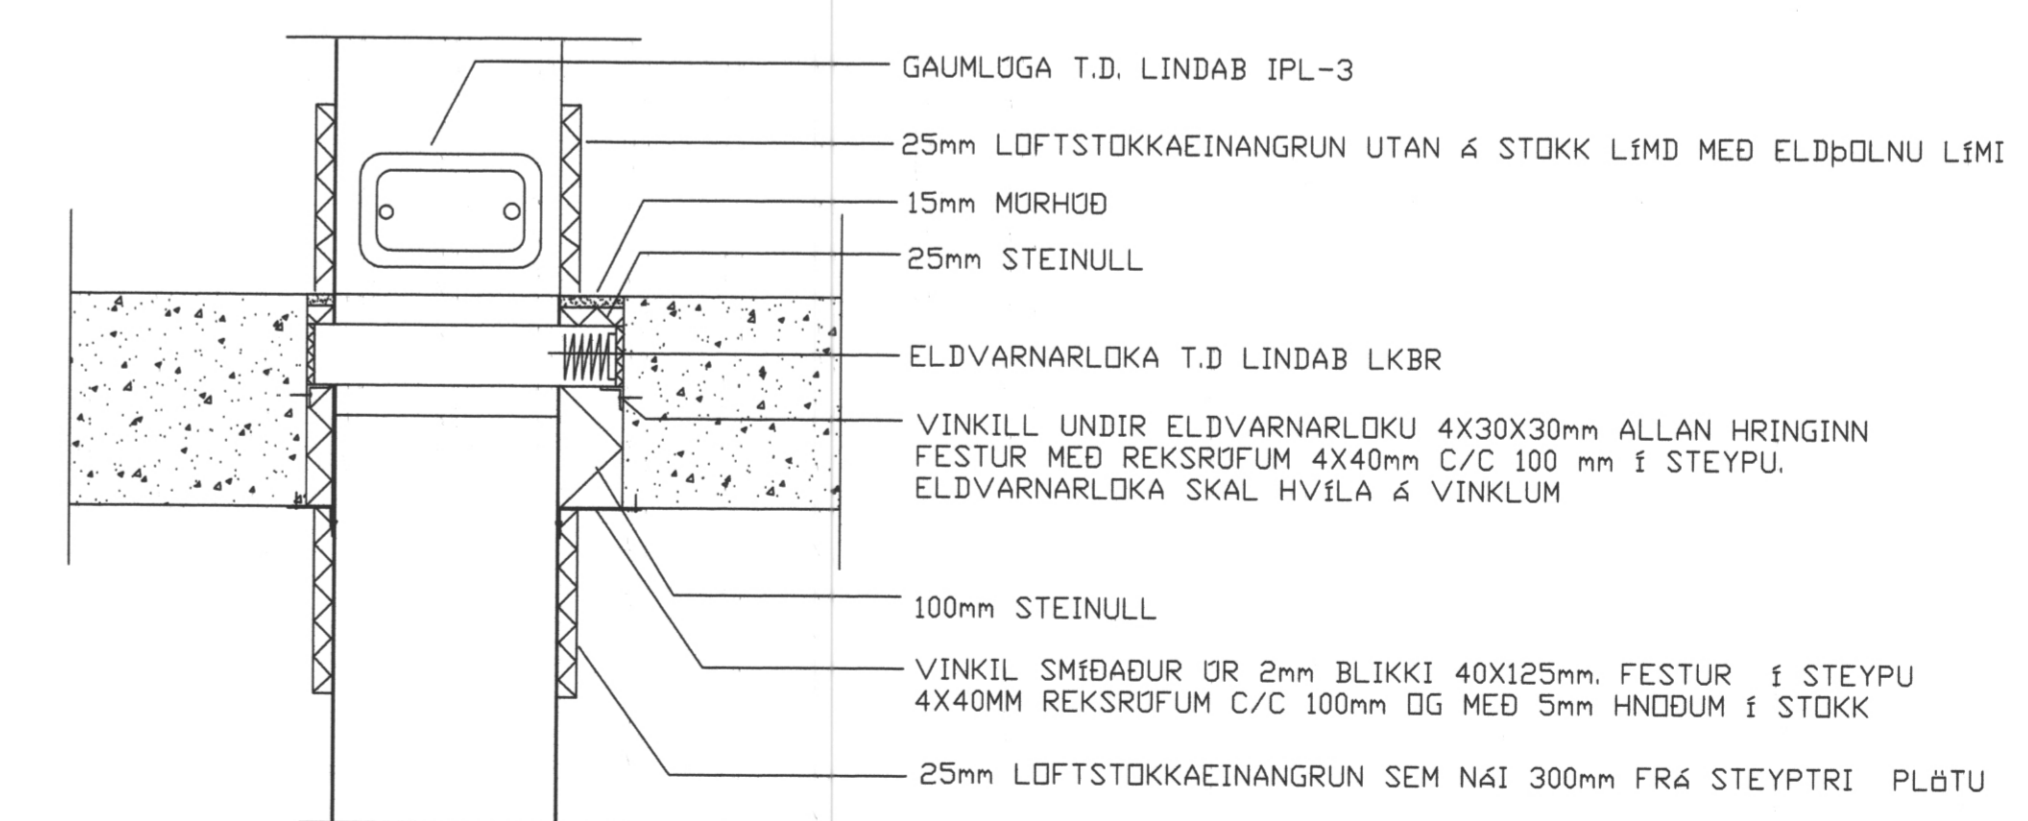

FRÁGANGUR ELDVARNARLOKUM í STEYPTUM PLÁTUM MKV 1:10

SKÝRINGAR

- SPJALDLOKA
- SÍA
- HITARI LOFTRÆSTING
- BLÁSARI
- HLJÓÐDEYFIR
- HITAMÆLIR
- SPJALDLOKUMÁTOR
- ROFI
- FROSTVARNARLÍDI
- MÓTORLOKI
- KÖLULOKI
- HITA- OG ÞRÝSTIMELIR
- SÍUVAKI
- REYKSKYNJARI
- DÆLA
- VARMASKIPTIR LOFTRÆSTING

Sýningarkopía af teikningu 0415-14-04.01.05 13.08.07

D	C	B	A	NR	DAGS.	BREYTING	H	G	F	E	NR	DAGS.	BREYTING	Dags.	Hannað	Verk.nr	Mælikvarði	Teiknistofa PZ ehf	Verkefni
														28.10.05	BB	0415	1/10	Ráðgjafarverkefniþjónusta	Verkefni LEIKSKÓLINN SÓLI VESTMANNÆYJUM
															EA	340	Breyting		Verkefni LOFTRÆSING SKÝRINGAR
<p>Sampykkt <i>[Signature]</i> 27.10.05 - 27.10.05 - 5449</p>																			
<p>Kirkjuveggi 23 900 Vestmannaeyjum Sími 481-2711 Fax 481-3076 Heimasíða http://www.teiknistofa.is Netfang pz@teiknistofa.is</p>																			