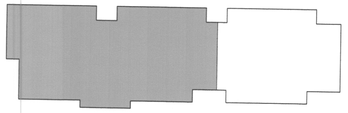

YFIRFARIÐ OG SAMÞYKKT AF BYGGINGARFULLTRÚA
DAGS. 28.10.05
BYGGINGARFULLTRÚI VESTMANNAEYJUM

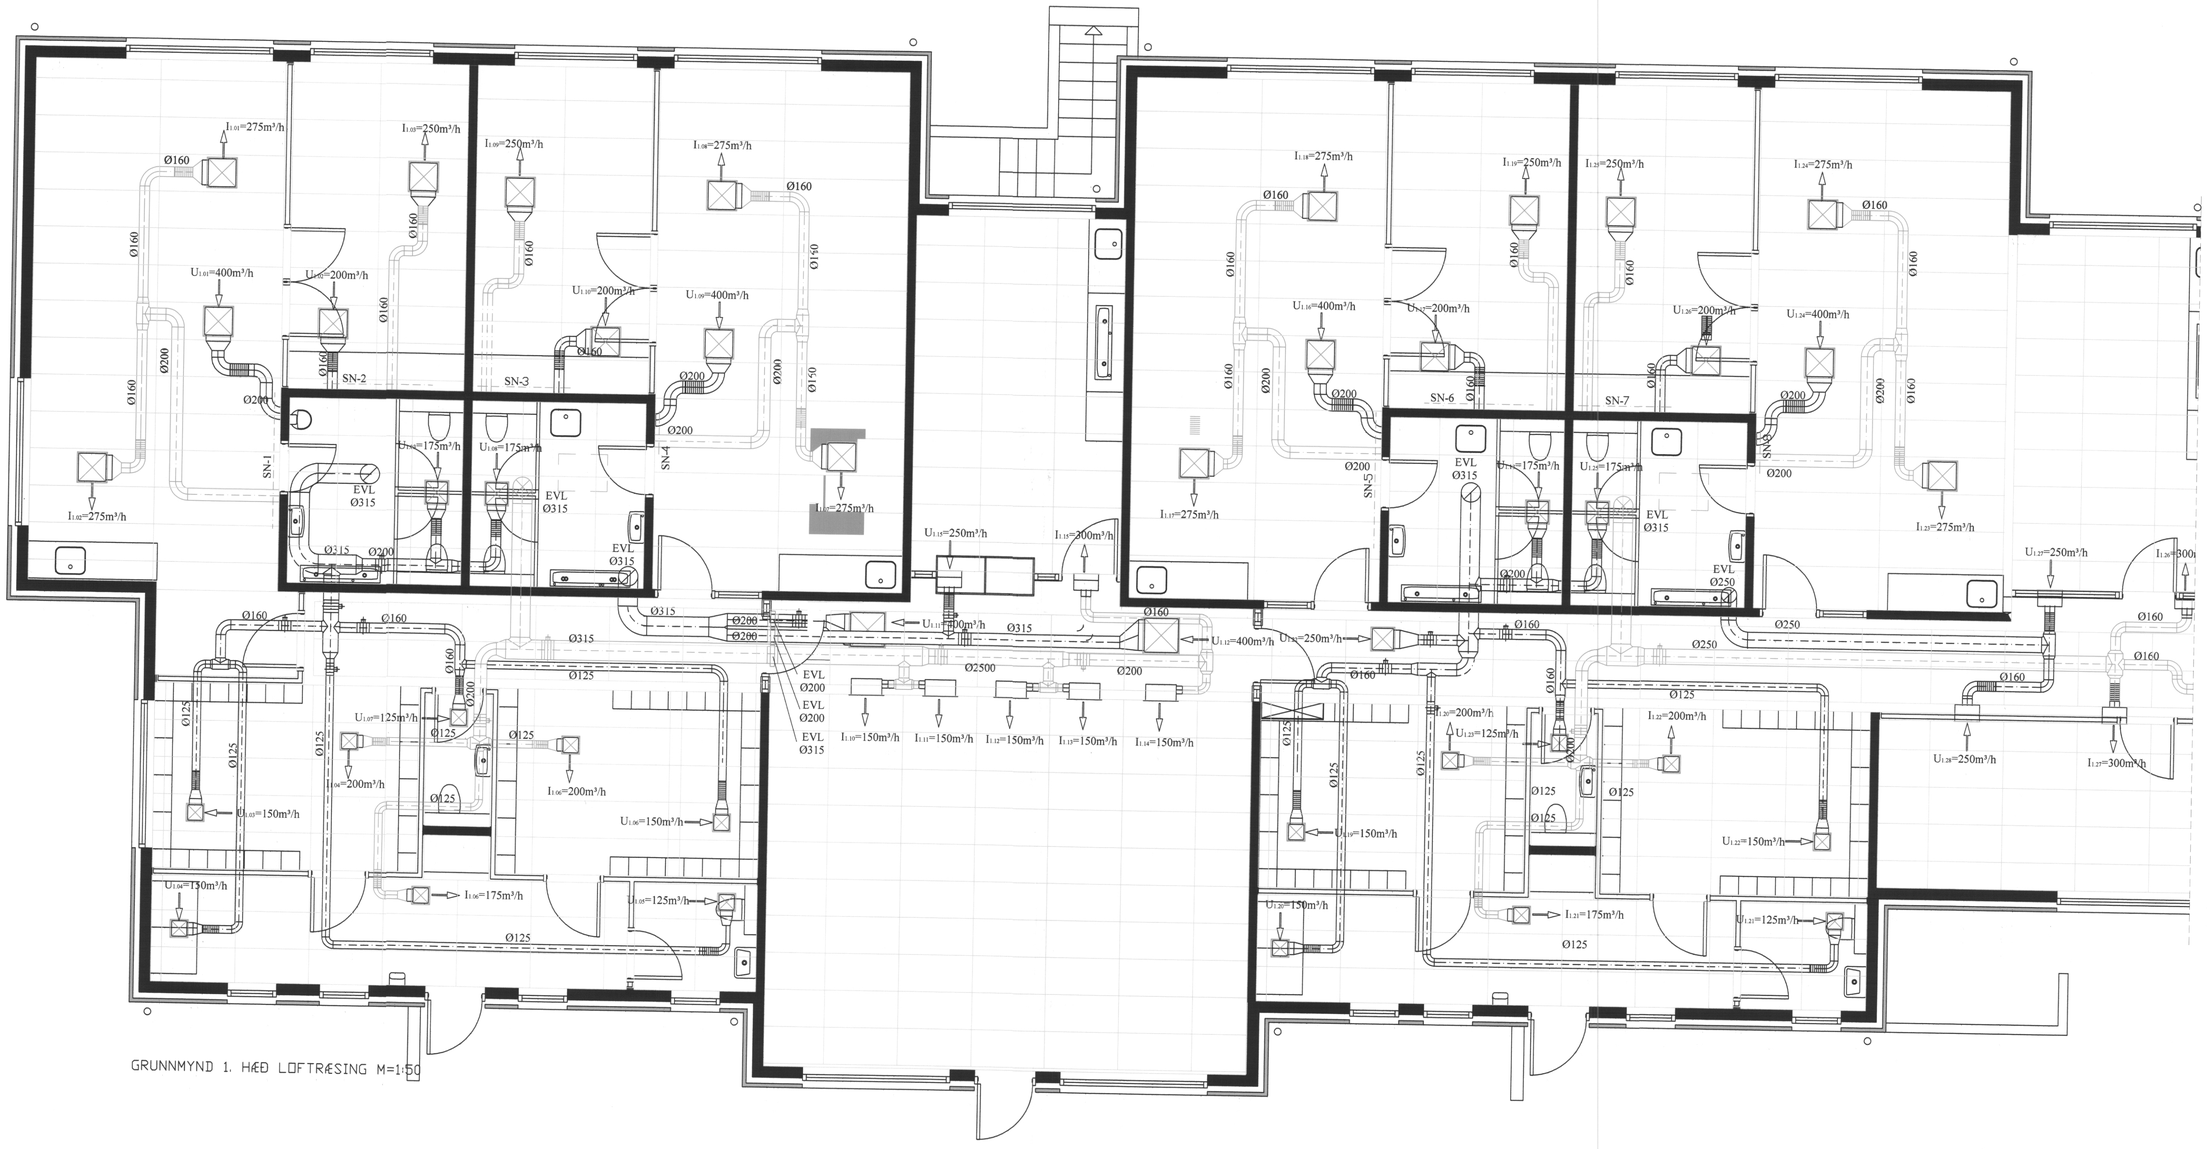

GRUNNMYND 1. HÆÐ LOFTRÆSING M=1:50

Skjalið er á V:\PROJECT\0415\Teikningar\Vinnuteikningar\0415-1A.dwg, 342, 04.11.05 13:09:26

NR	DAGS.	BREYTING	NR	DAGS.	BREYTING
D			H		
C			G		
B			F		
A			E		

Dags.	Hannað	Verk.nr	Mælikvarði
28.10.05	BB	0415	1/50
Yfirfarið	Teiknað	Teikn.nr	Breyting
	EA	342	

Samþykkt Þorgeir Þorgeirsson kt. - 27763-5449

Teiknistofa PZ ehf
Ráðgjafarverkfræðiþjónusta
FRV
Kirkjuvegi 23 900 Vestmannaeyjum Sími 481-2711 Fax-481-3076
Heimasíða http//www.teiknistofa.is Netfang pz@teiknistofa.is

Verkheiti
LEIKSKÓLINN SÓLI
VESTMANNAEYJUM

Verkefni
GRUNNMYND 1. HÆÐ
LOFTRÆSING VESTURHLUTI