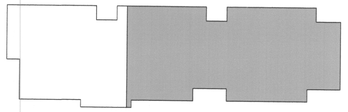

SAMÞYKKT AF BYGGINGARFULLTRÚA

BYGGINGARFULLTRÚI, VESTMANNAEYJUM

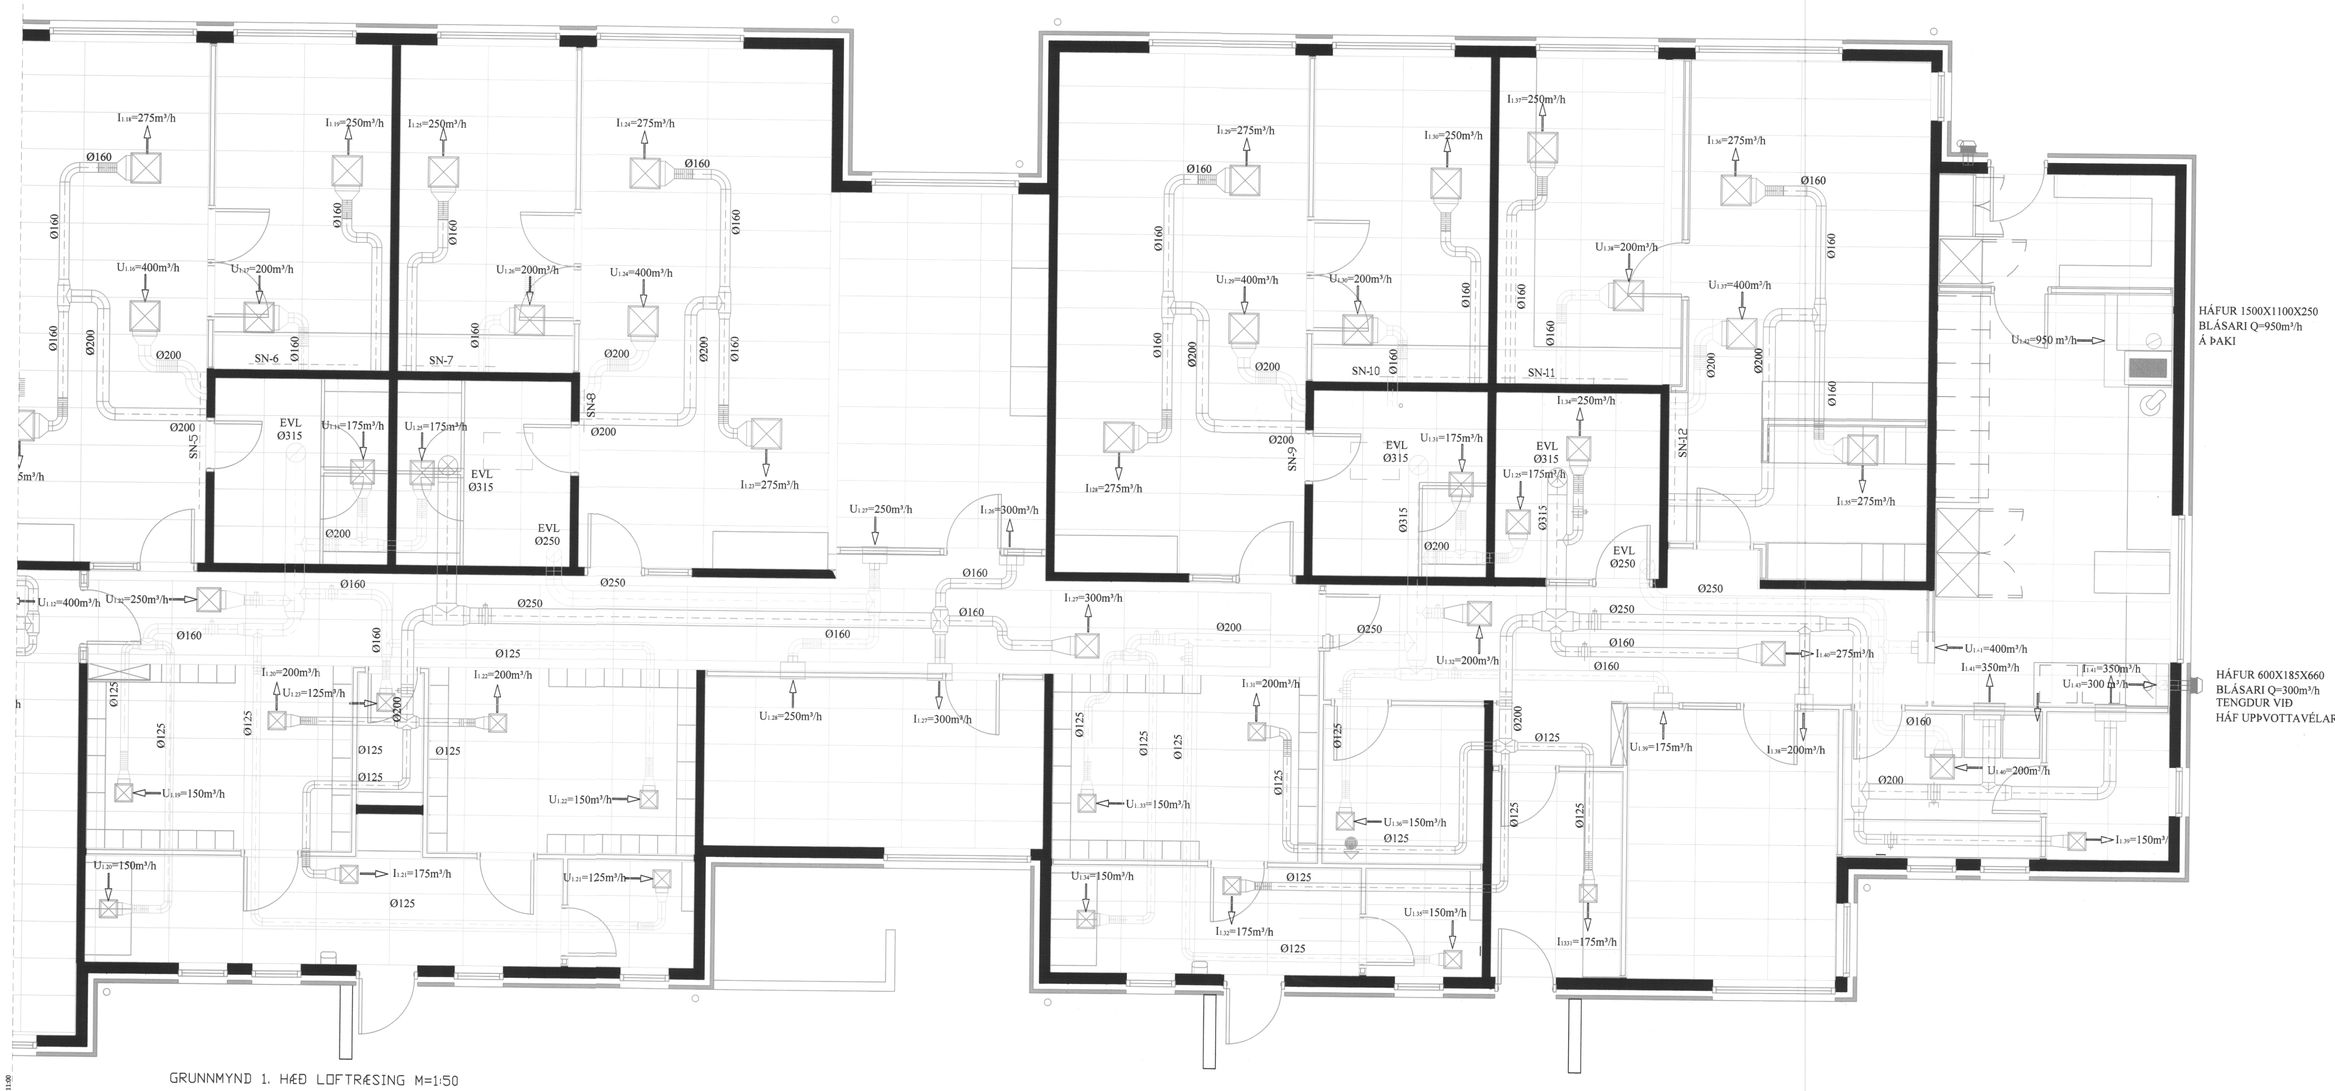

GRUNNMYND 1. HÆÐ LOFTRÆSING M=1:50

NR	DAGS.	BREYTING	NR	DAGS.	BREYTING
D			H		
C			G		
B			F		
A			E		

Dags.	Hannað	Verk.nr	Mælikvarði
28.10.05	BB	0415	1/50
Yfirfarið	Teiknað	Teikn.nr	Breyting
	EA	343	

Samþykkt: Björgvin Björgvinsson kt-270563-5449

Teiknistofa PZ ehf
Ráðgjafarverkfræðiþjónusta
FRV
Kirkjuvegi 23 900 Vestmannaeyjum Sími 481-2711 Fax-481-3076
Heimasíða http//www.teiknistofa.is Netfang pz@teiknistofa.is

Verkheiti: LEIKSKÓLINN SÓLI VESTMANNAEYJUM

Verkefni: GRUNNMYND 1. HÆÐ LOFTRÆSING AUSTURHLUTI