

SAMÞYKKT AF BYGGINGARFULLTRÚ.





Signatures

BYGGINGARFULLTRÚ, VESTMANNAREYJUM

HÁFUR VIÐ STEIKINGARÖNNU

HÁFUR VIÐ UPPVÖSKUNARVÉL

SNÍÐ Í LOFTRÆSIKLEFA VESTUR M=1:50

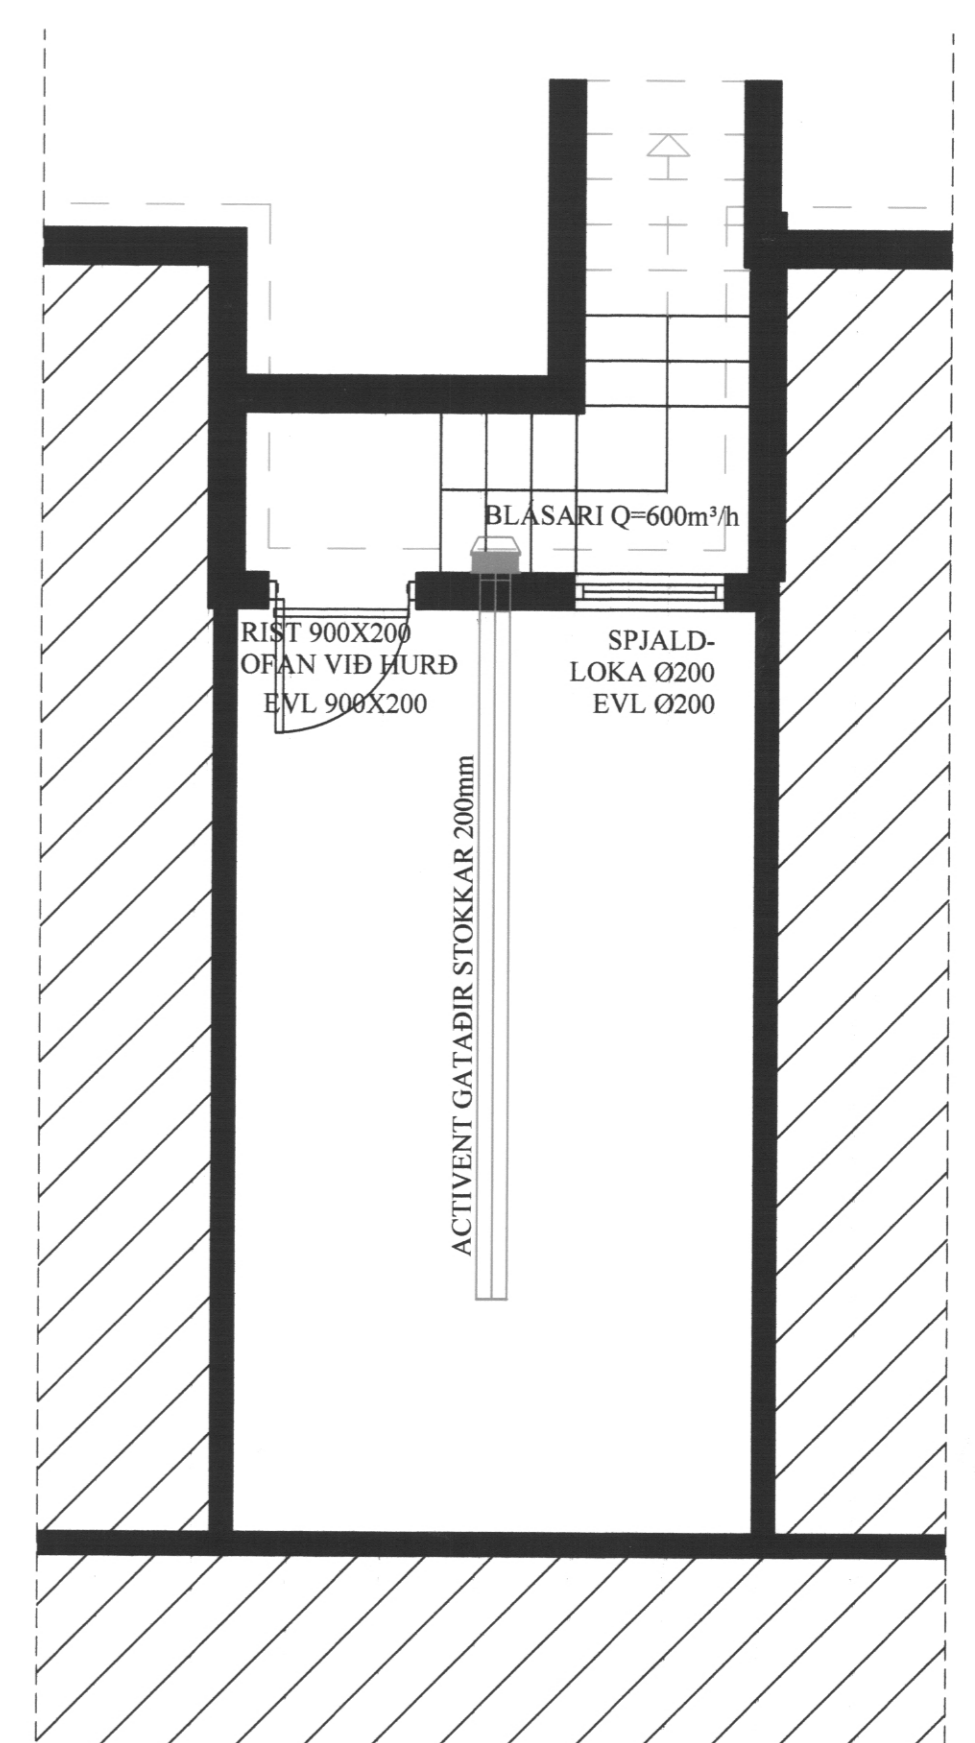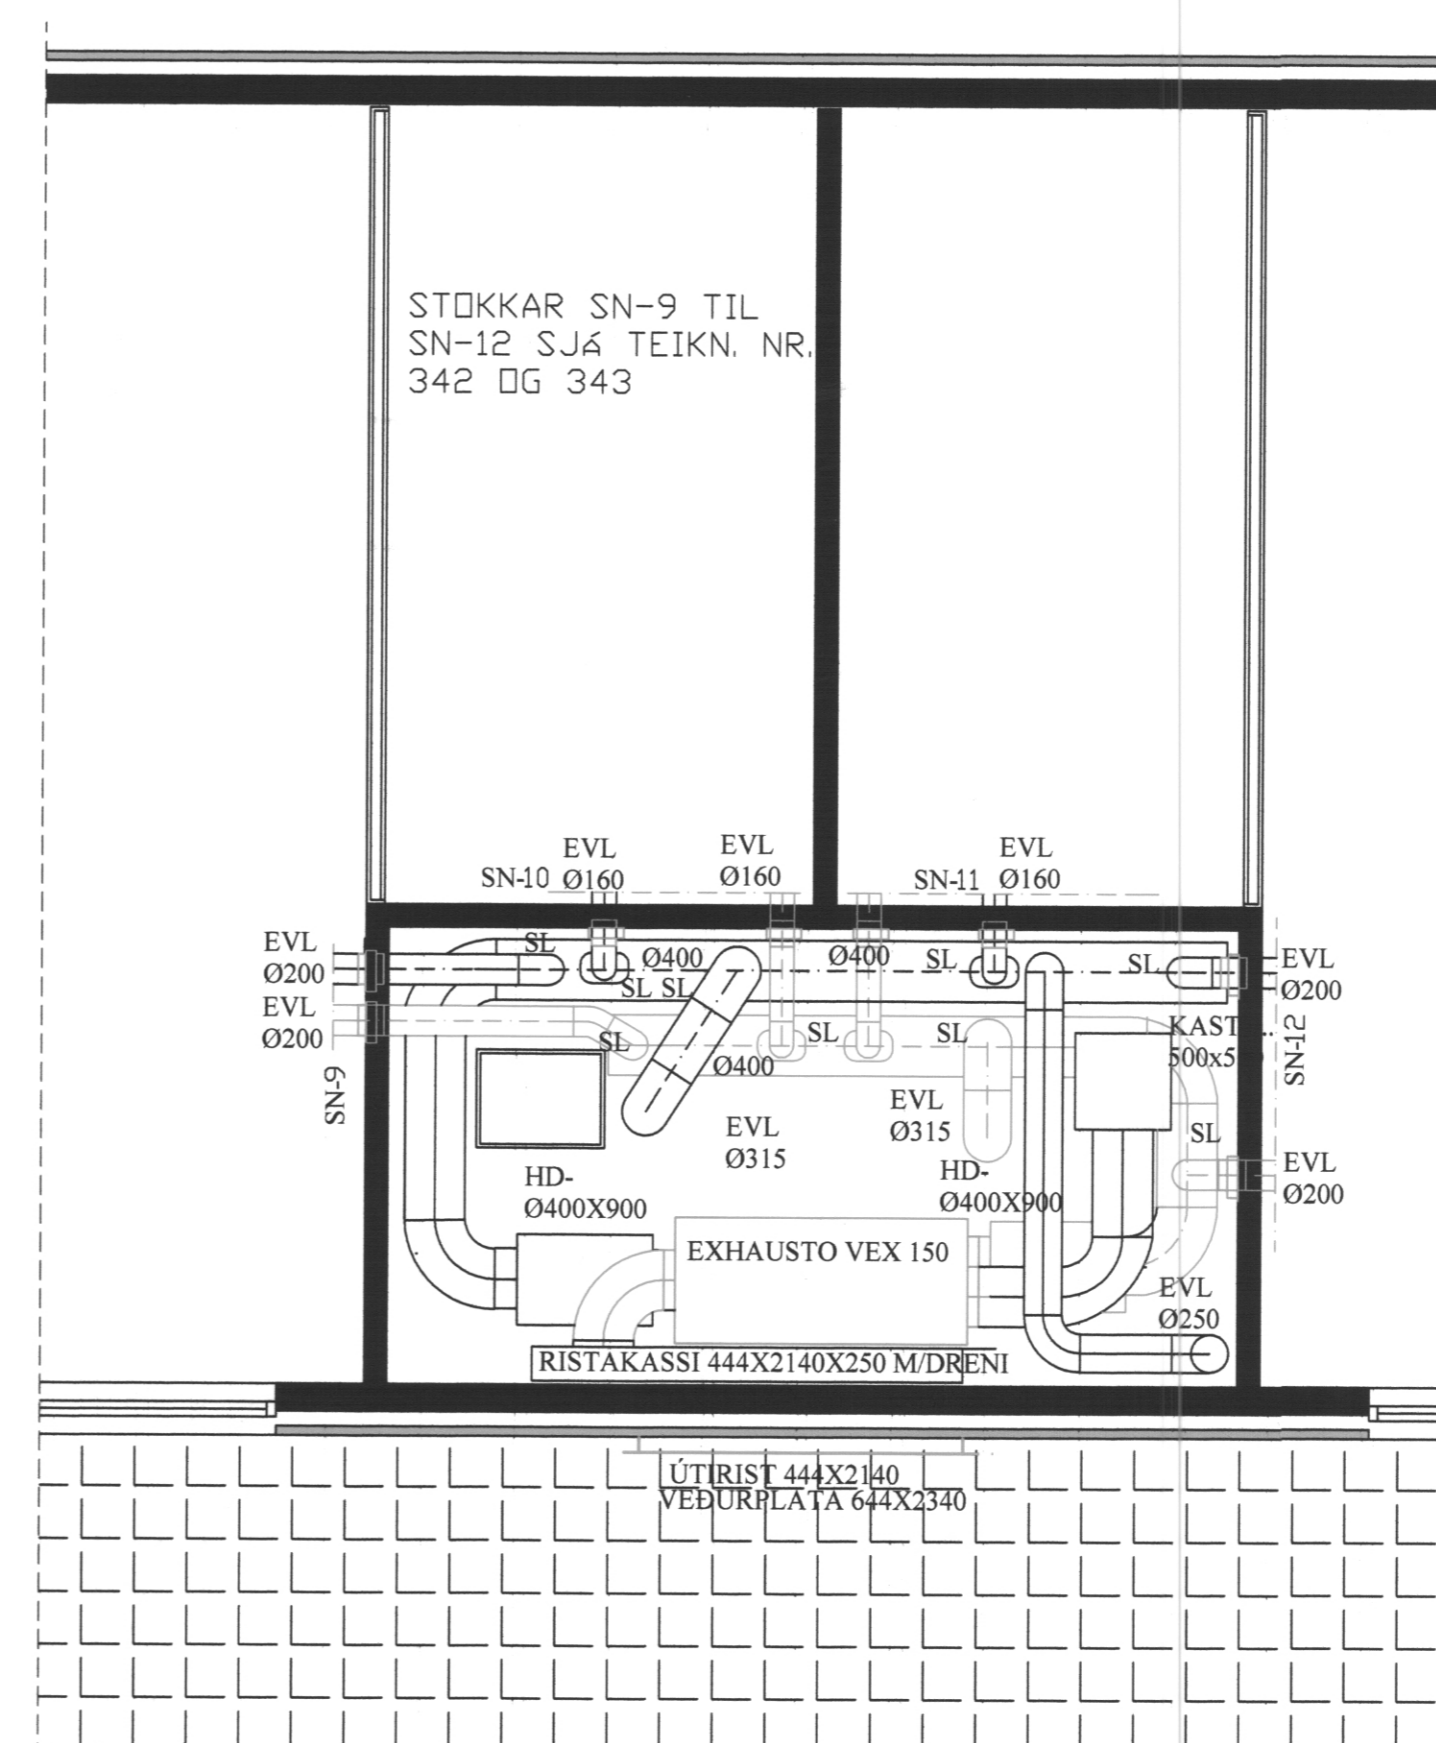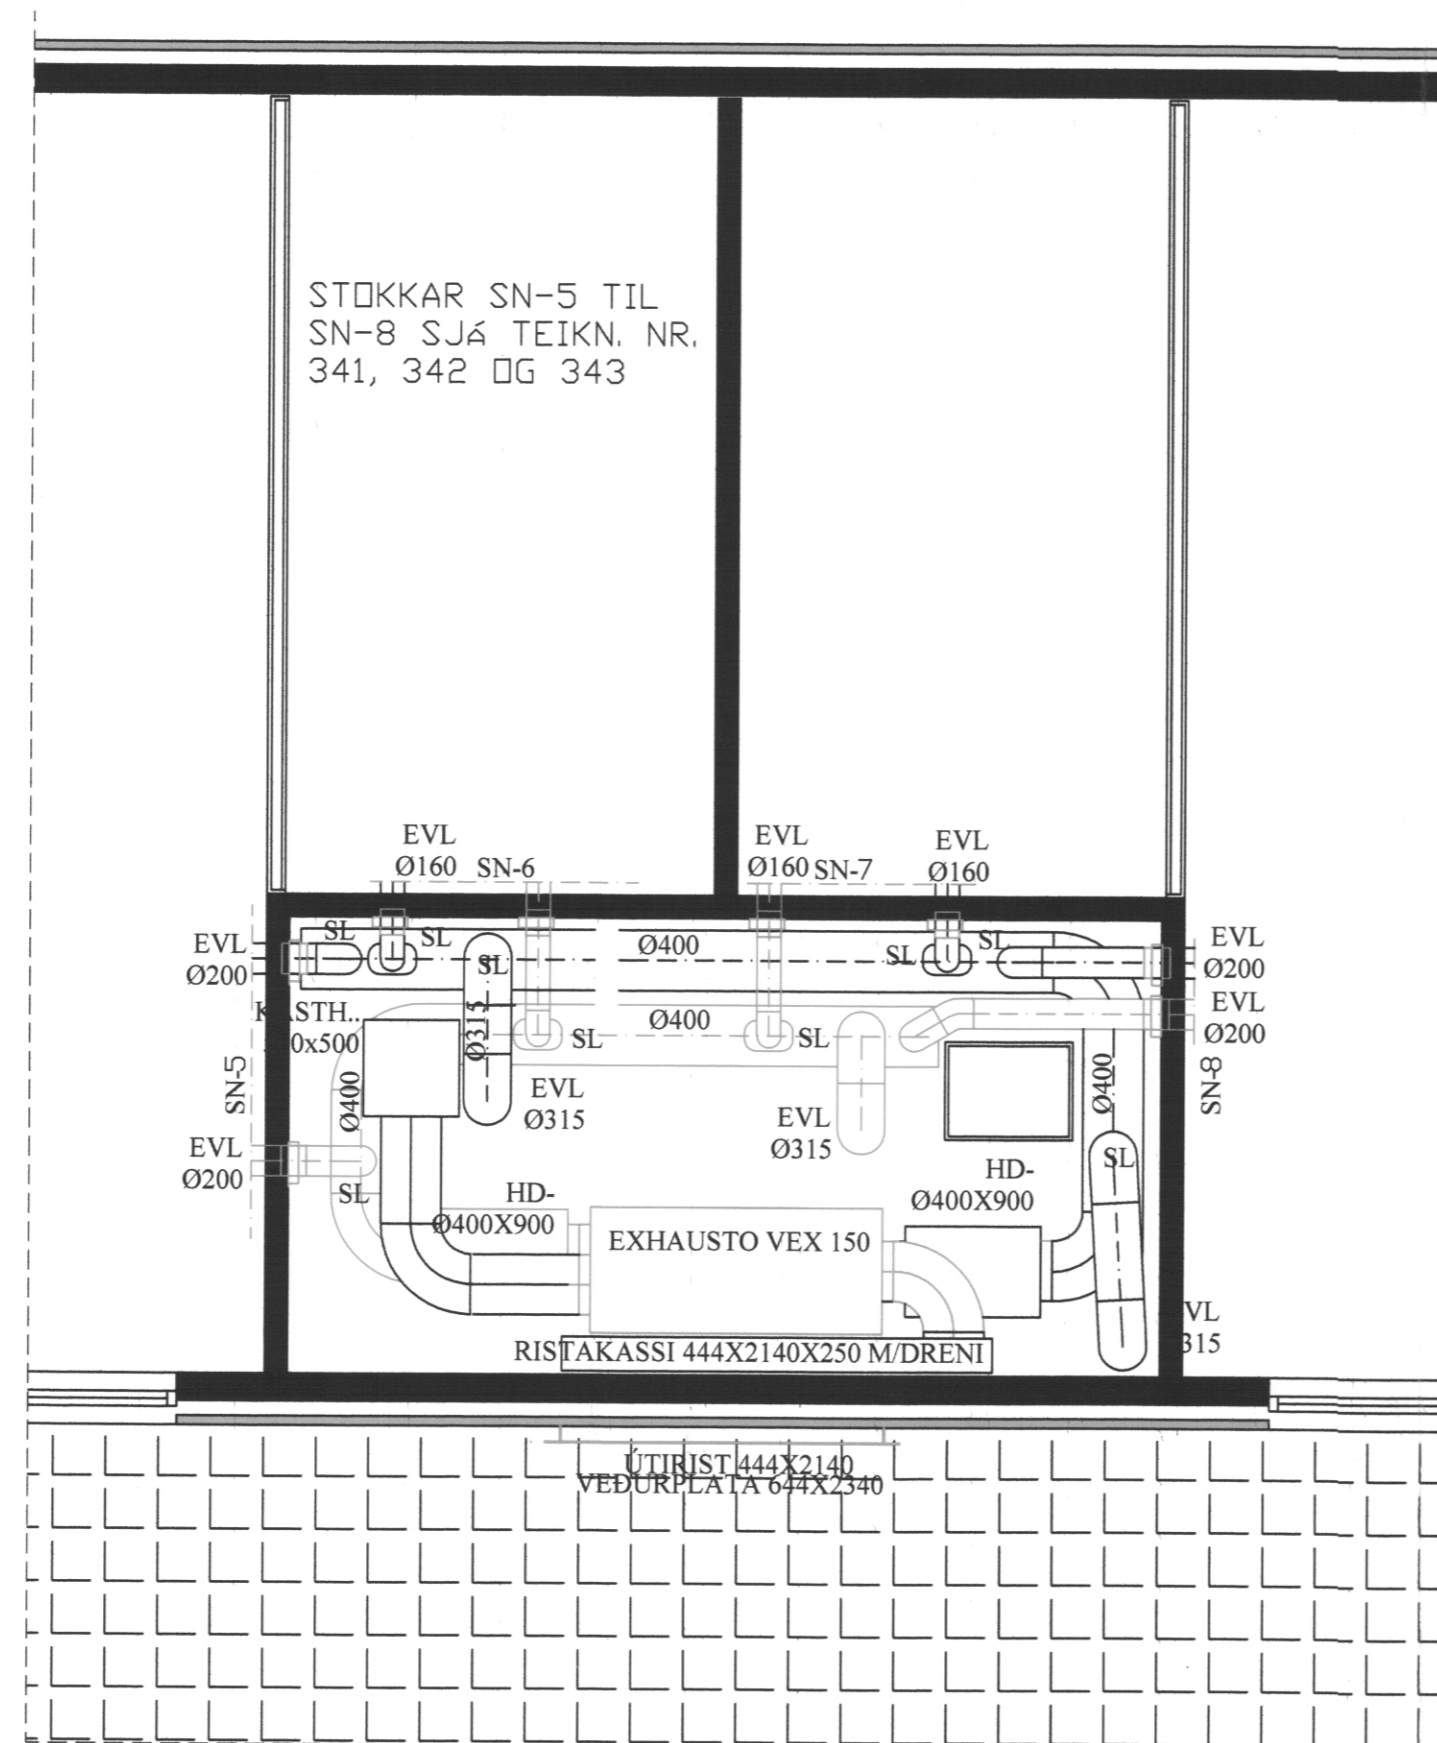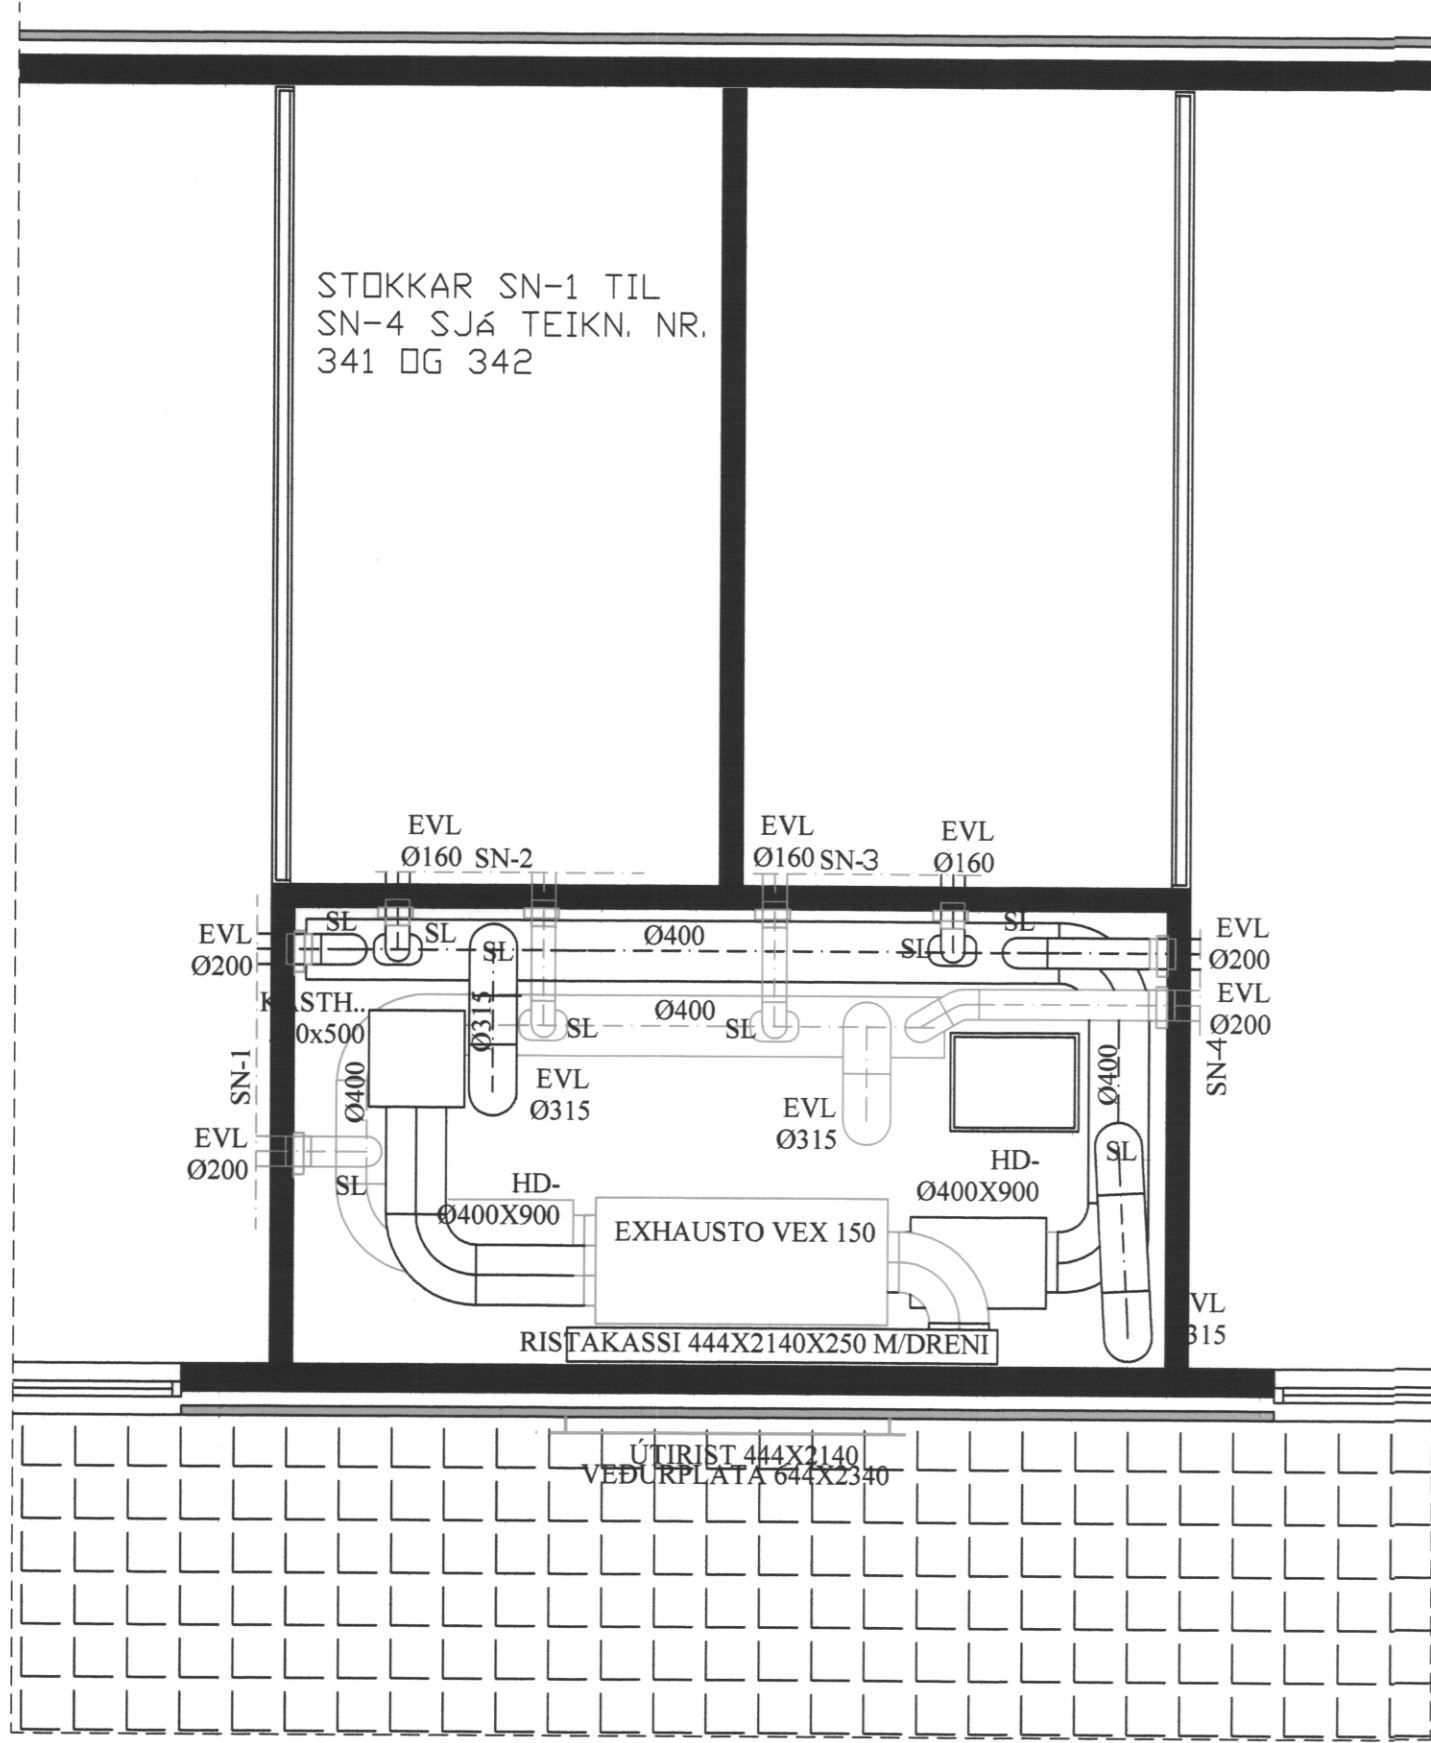

GRUNNMYND 2. HÆÐ VESTUR LOFTRÆSING M=1:50

GRUNNMYND 2. HÆÐ MIÐ LOFTRÆSING M=1:50

GRUNNMYND 2. HÆÐ AUSTUR LOFTRÆSING M=1:50

GRUNNMYND KJALLARI LOFTRÆSING M=1:50

D			H		Dags.	Hannað	Verk.nr	Mælikvarði	Teiknistofa PZ ehf Ráðgjafarverkfræðipjónusta 	Verkefni LEIKSKÓLINN SÁLI VESTMANNAEYJUM Verkefni GRUNNMYND 2. HÆÐ, KJAL. OG SNÍÐ LOFTRÆSING
C			G		28.10.05	BB	0415	1/50		
B			F		Yfirfarið	Teiknað	Teikn.nr	Breyting		
A			E			EA	344			
NR	DAGS.	BREYTING	NR	DAGS.	BREYTING	Samþykkt		<i>Þorgerður Þorgrímsdóttir</i> KR-270967-5445		Kirkuvegji 23 900 Vestmannaeyjum Sími 481-2711 Fax-481-3076 Heimasíða http://www.teiknistofa.is Netfang pz@teiknistofa.is