

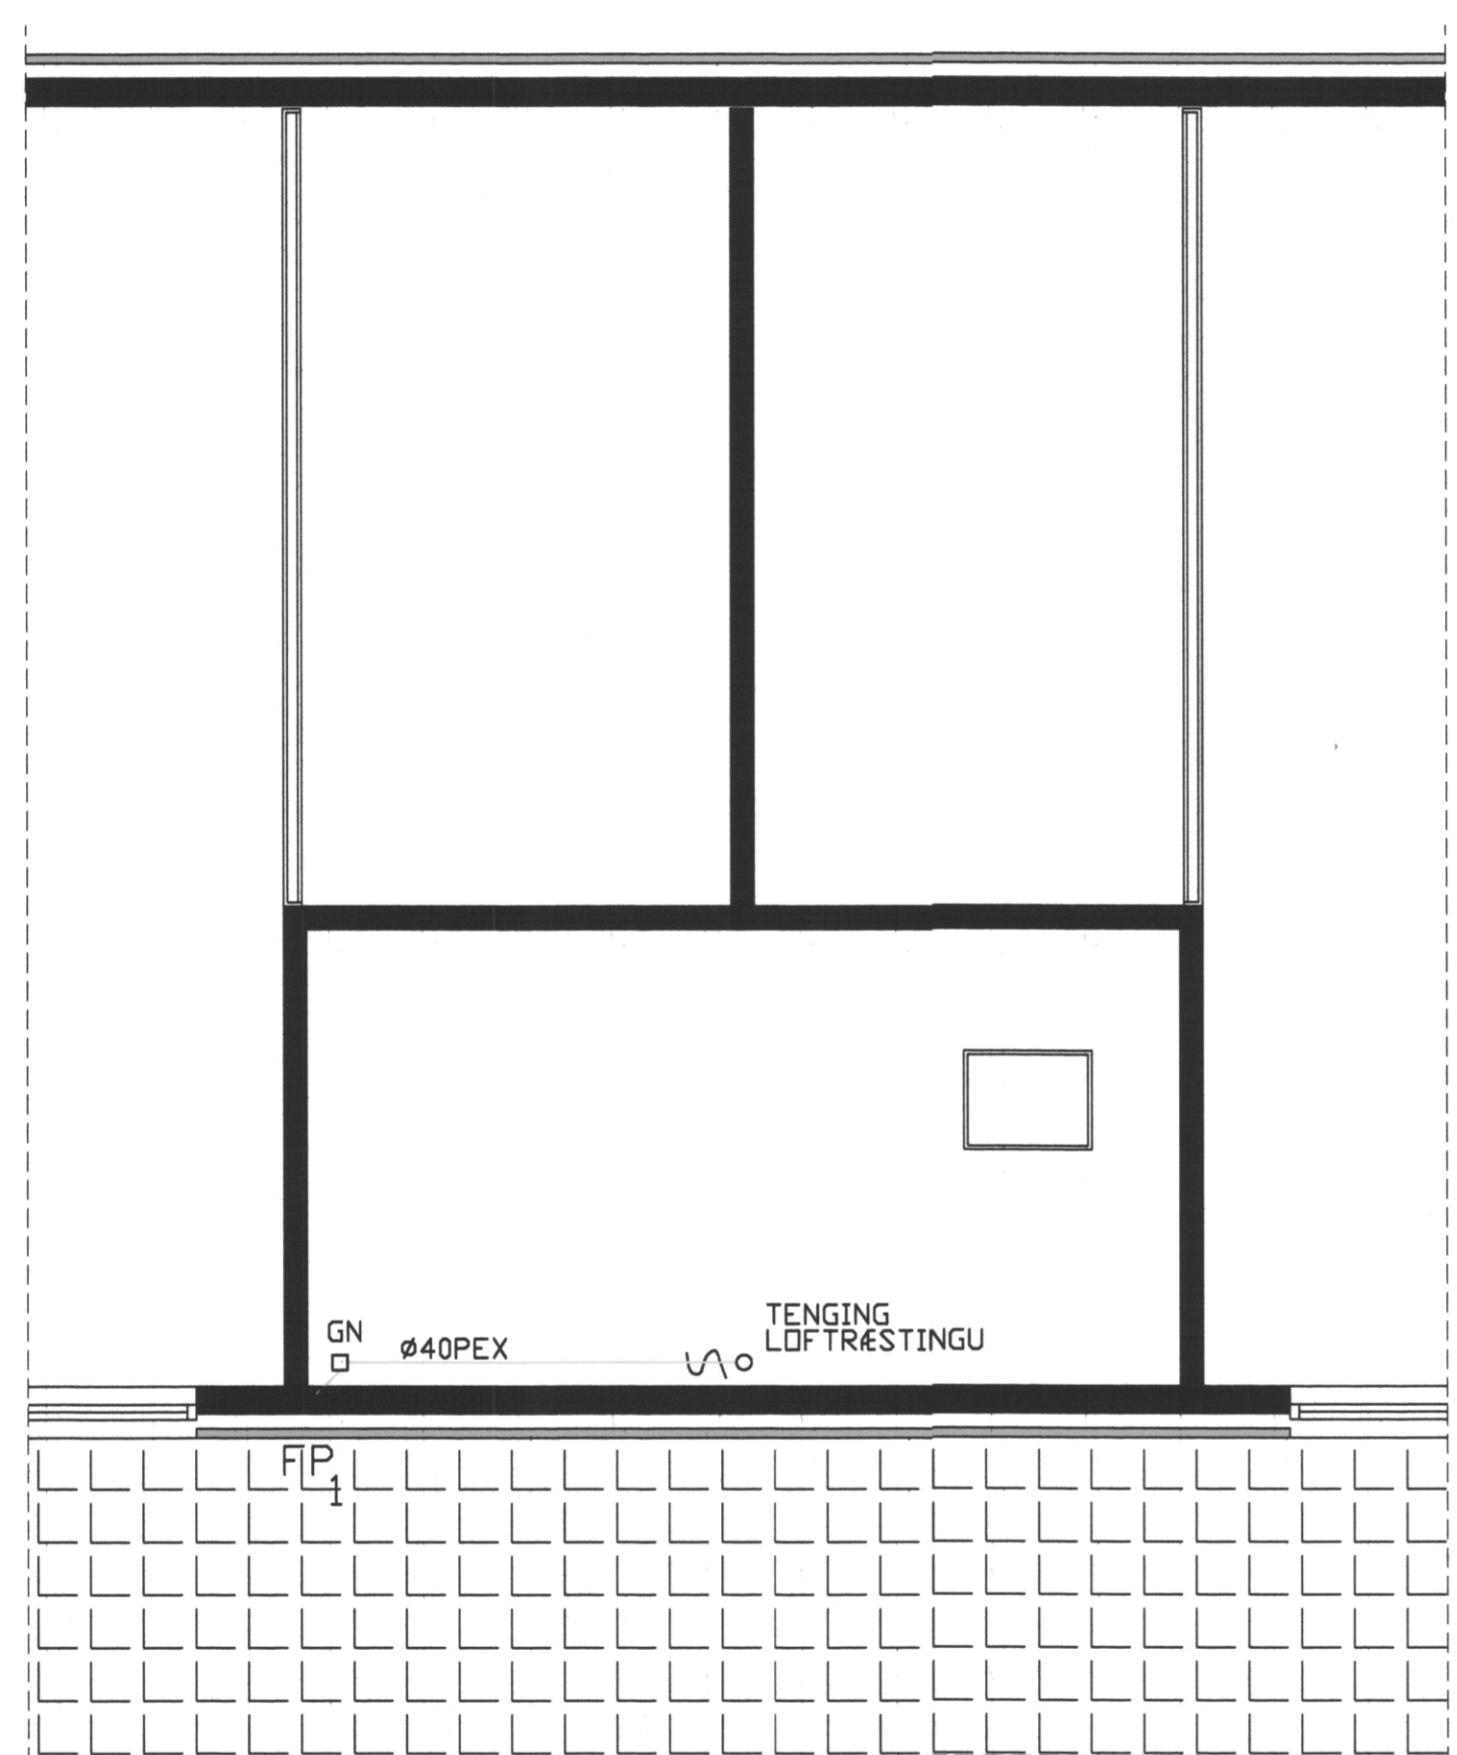



SAMÞYKKT AF BYGGINGARFULTRÖA  
 28.10.2005  
*Sigurður Þórunn Þórunn*  
 BYGGINGARFULTRÖA / VESTMANNAEYJUM

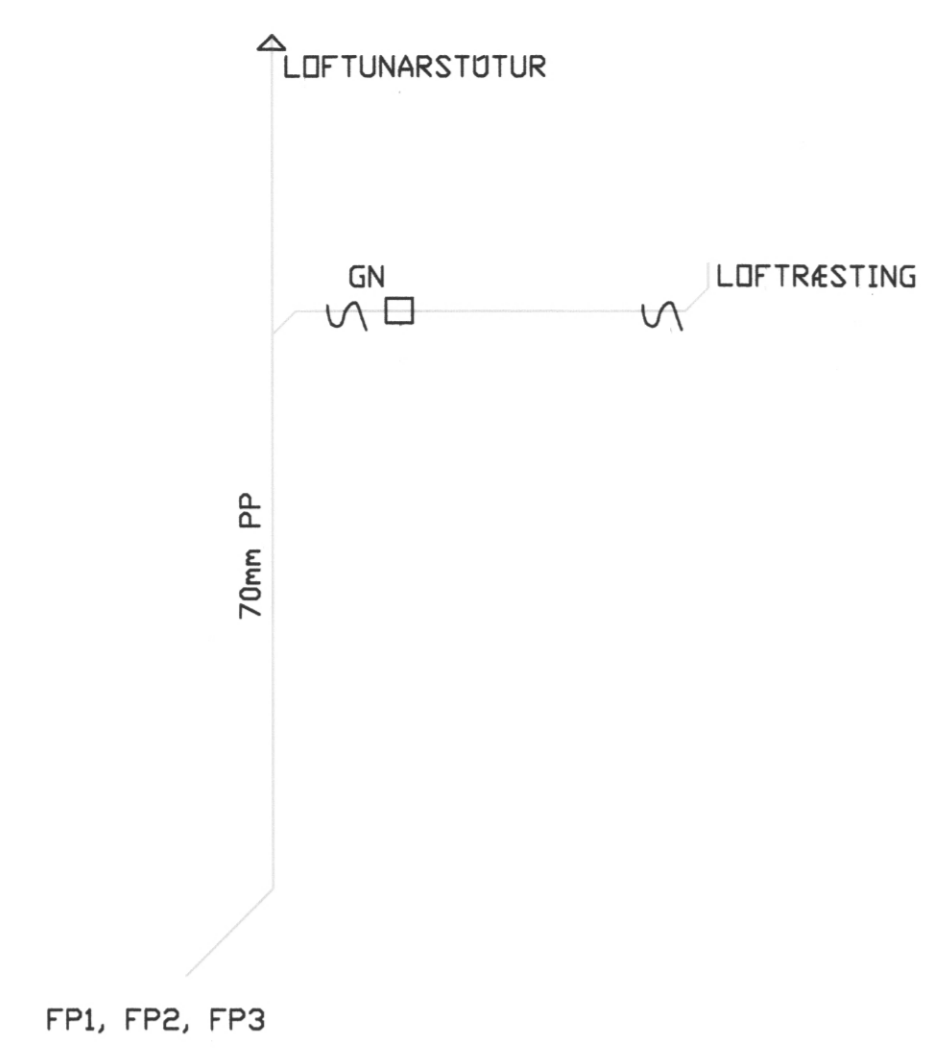

GRUNNMYND 2. HÆÐ VESTUR FRÆRENNSLI M=1:50

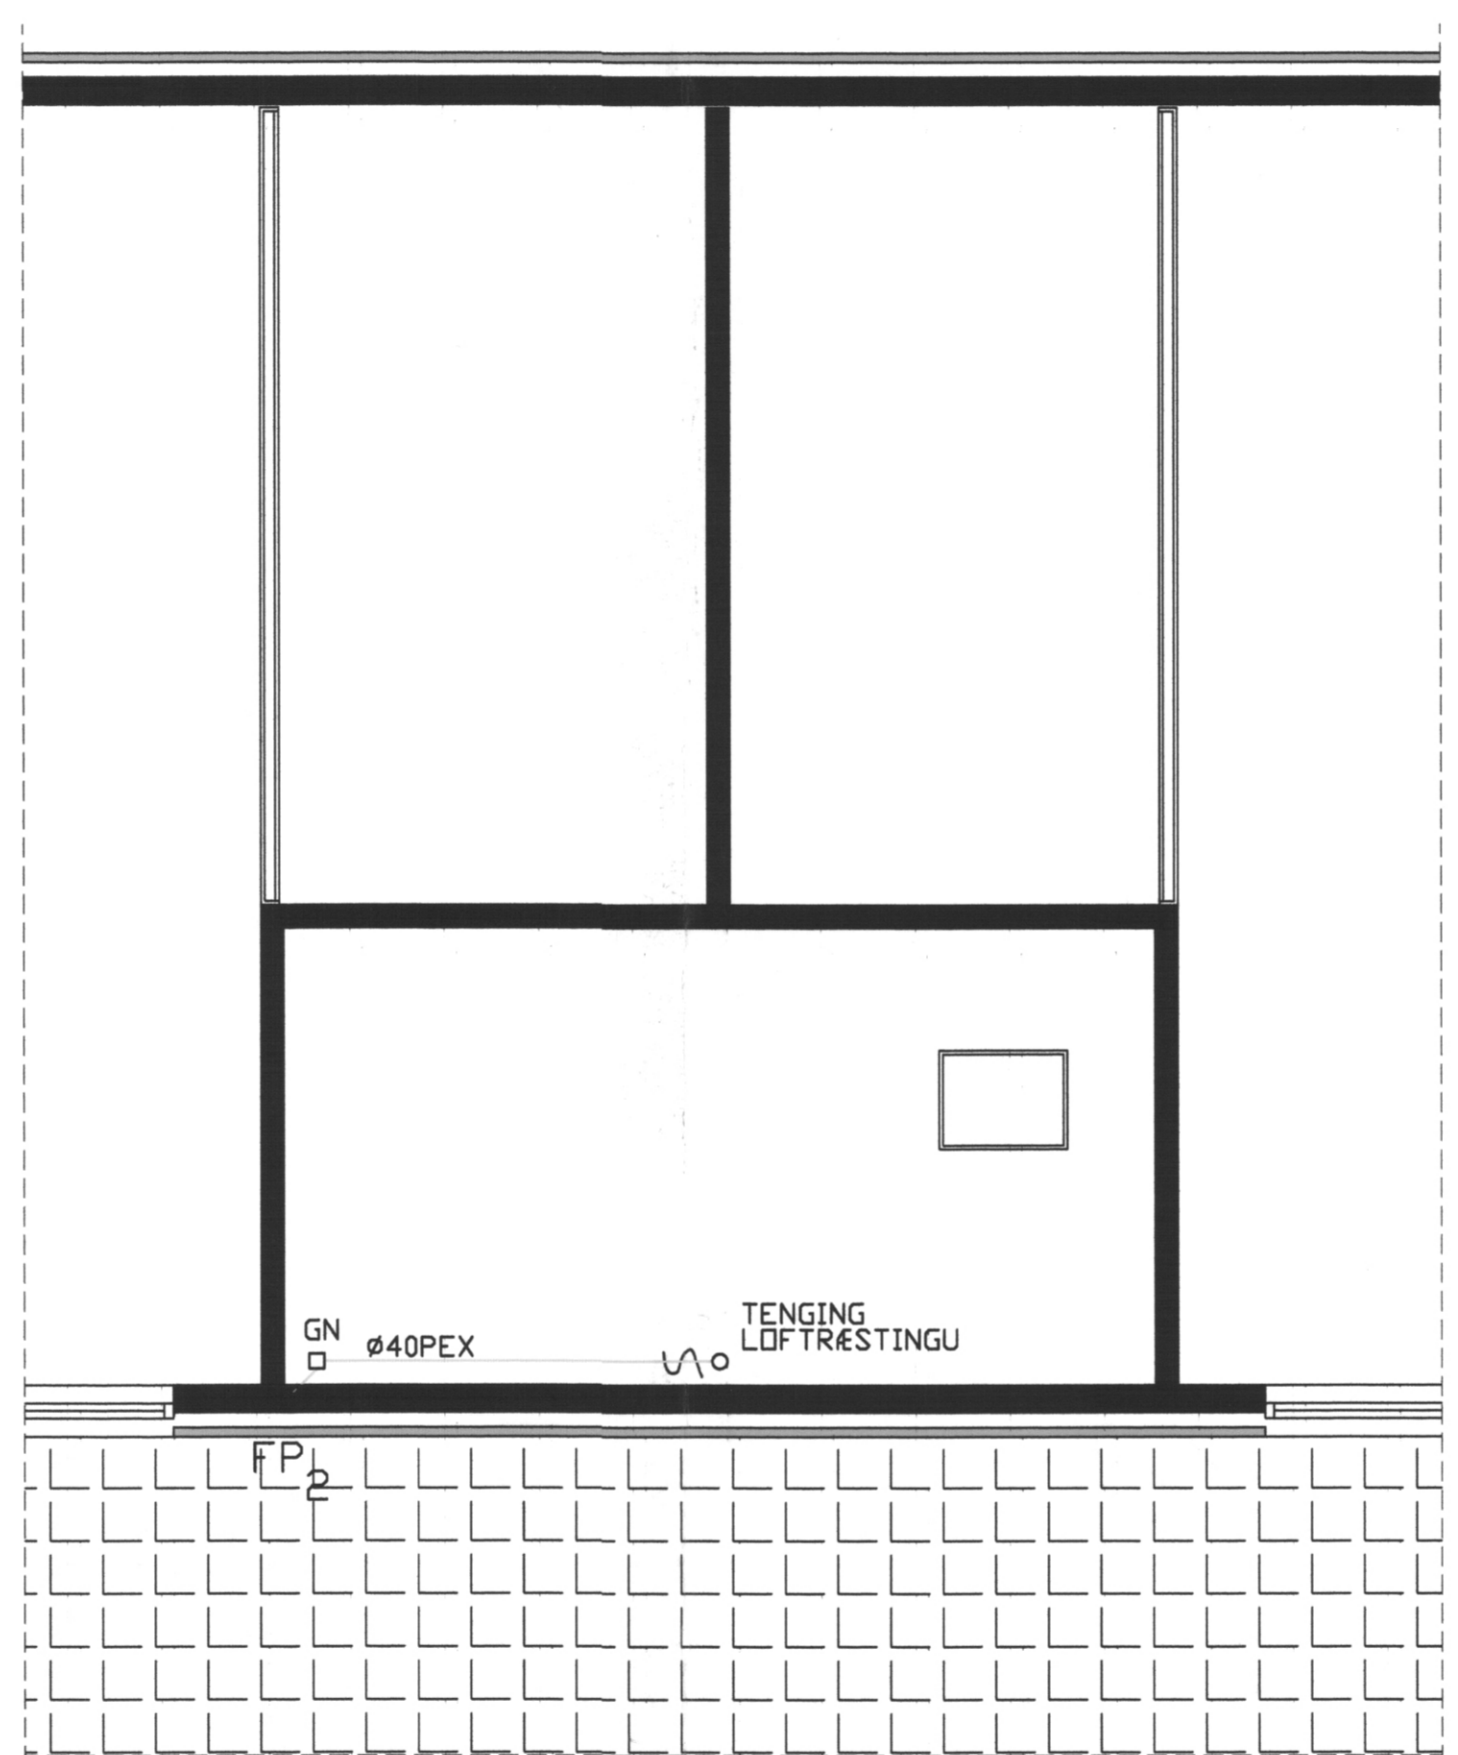


GRUNNMYND 2. HÆÐ MÍÐ FRÆRENNSLI M=1:50

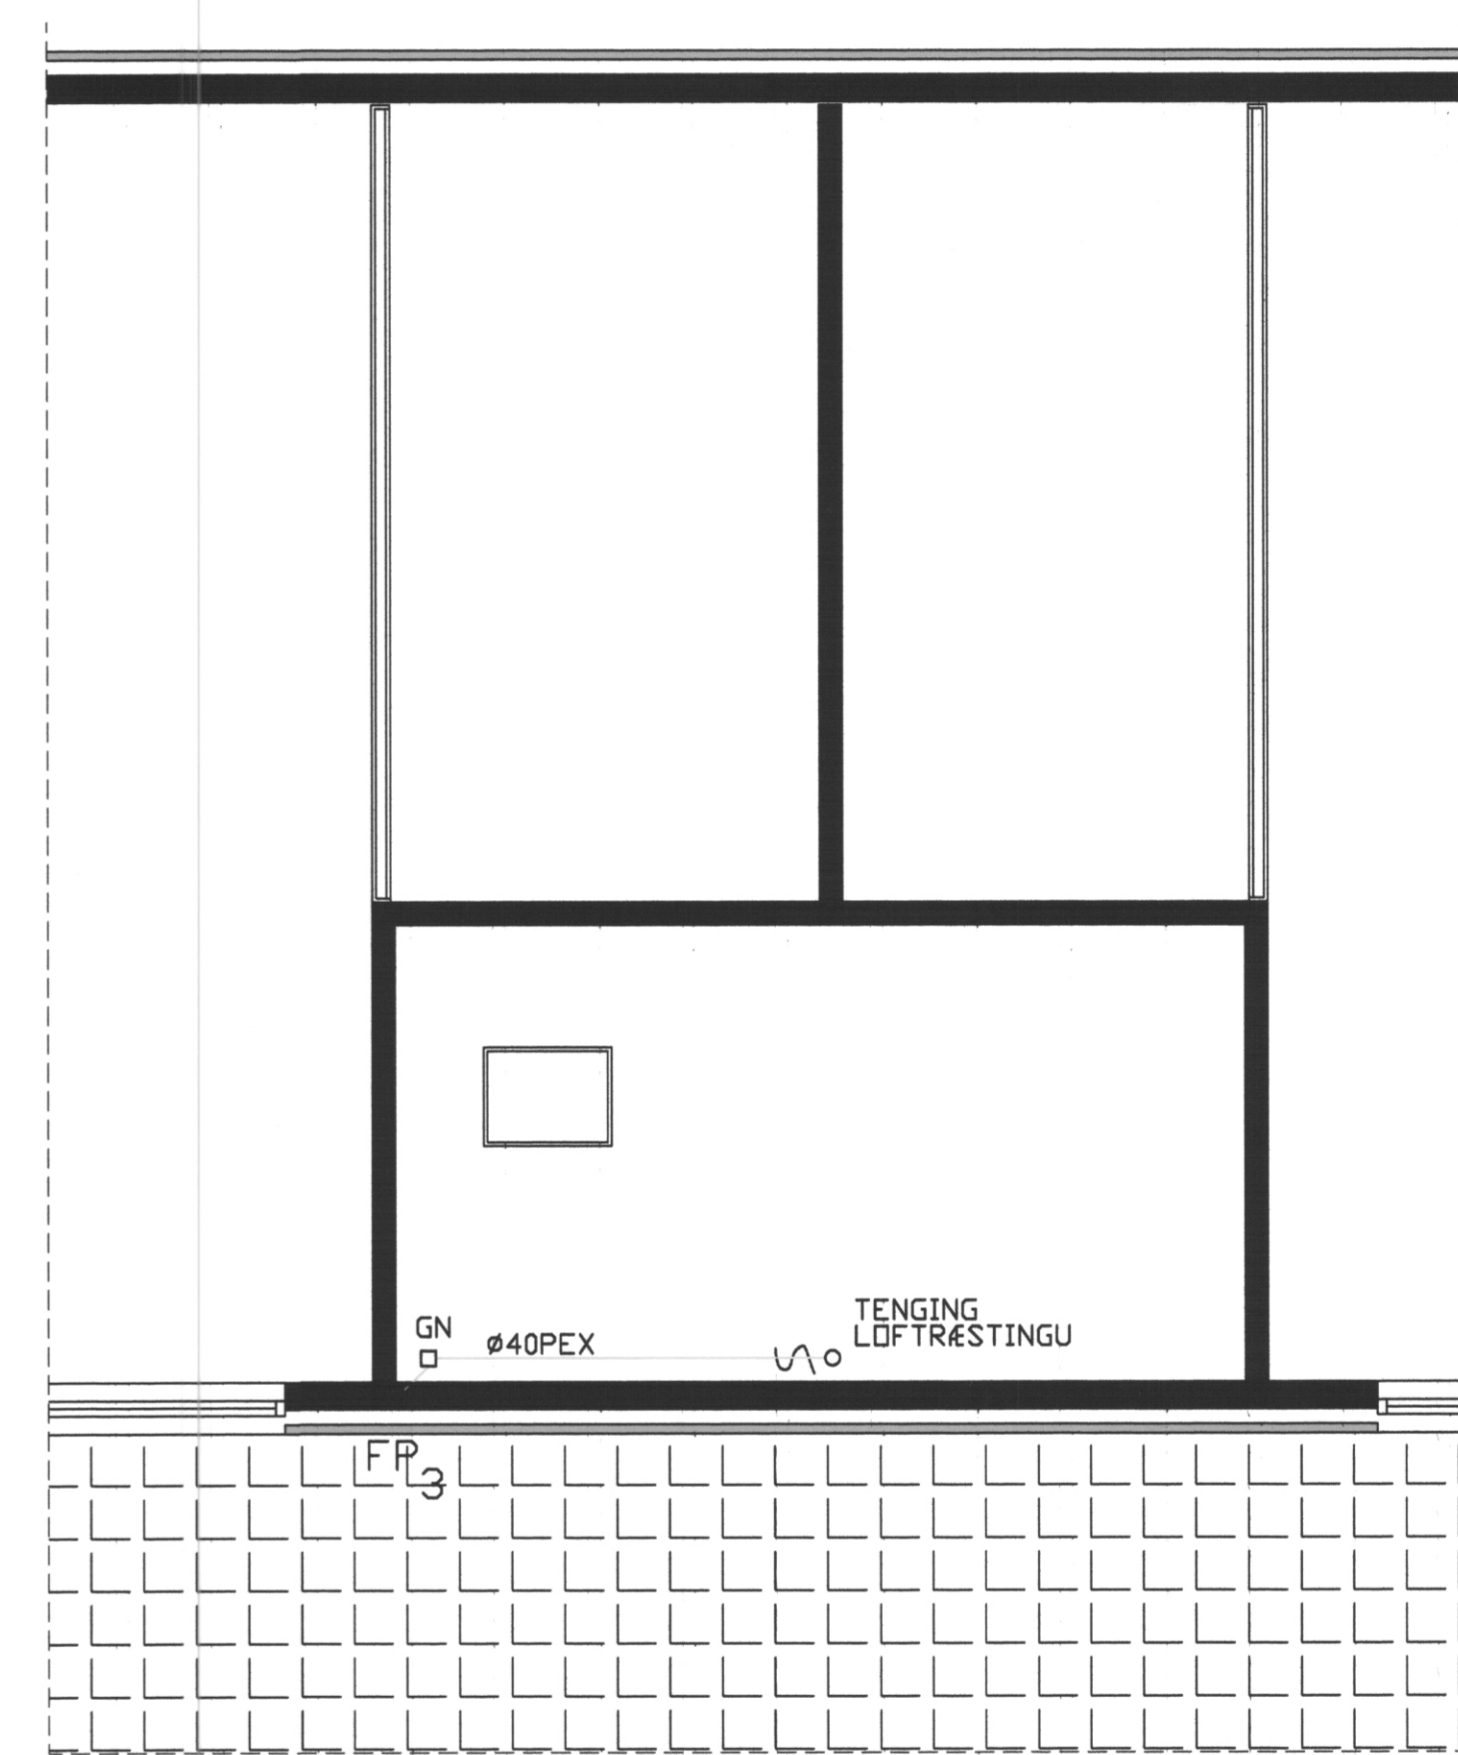

GRUNNMYND 2. HÆÐ AUSTUR FRÆRENNSLI M=1:50

S:\2005\10\28\102805\102805.dwg, 314, 03.11.05 08:18:35

D			H		Dags.	Hannað	Verk.nr	Mælikvarði	<b>Teiknistofa PZ ehf</b> Ráðgjafarverkefniþjónusta  Verkheiti LEIKSKÓLINN SÓLI VESTMANNAEYJUM Verkefni GRUNNMYND 2. HÆÐ FRÆRENNSLI
C			G		28.10.05	BB	0415	1/50	
B			F		Yfirfarið	Teiknað	Teikn.nr	Breyting	
A			E			EA	314		
NR	DAGS.	BREYTING	NR	DAGS.	BREYTING	Samþykkt	<i>Þórunn Þórunn</i> 17-27033-5445		Kirkjuveg 23 900 Vestmannaeyjum Sími 481-2711 Fax-481-3076 Heimisíða <a href="http://www.teiknistofa.is">http://www.teiknistofa.is</a> Netfang <a href="mailto:pz@teiknistofa.is">pz@teiknistofa.is</a>