


Uppistöður smíðist úr 15 x 40 mm flatstáli, soðnum á plötur sem, boltast við steinvegg.

Handlisti ofan á handröð smíðist úr sama efni íg sjóðist eða bollist við uppistöður


Handröð smíðist úr 30 x 10 mm ramma sem er soðinn saman, slípaður og málaður. Litur í samráði við arkitekt. Teinar eru úr 10 mm flatstáli soðnir í ramma.

Rammi er síðan boltaður við uppistöður með lokuðum róm. Milli uppistöða og ramma sé a.m.k. 15 mm bil.


Allt stál sé heitgalvanhúðað fyrir uppsetningu.

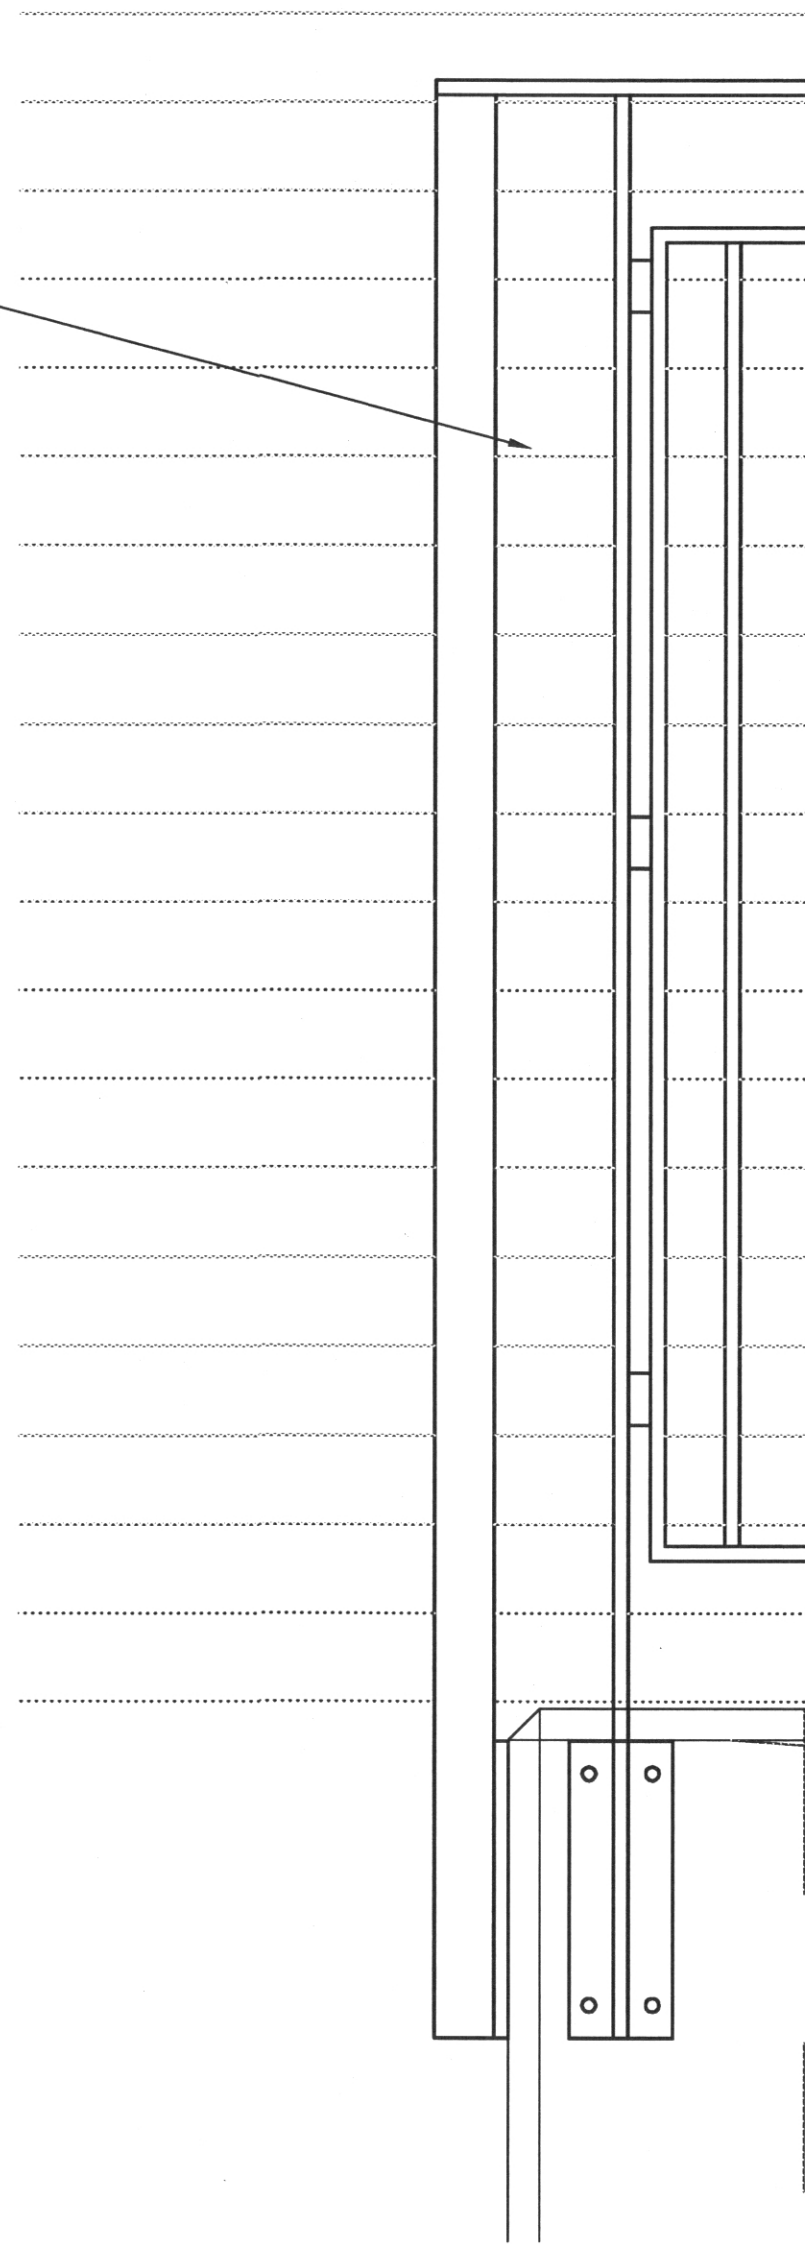

HLUTAÚTLIT HANDRÖÐS mkv. 1:5

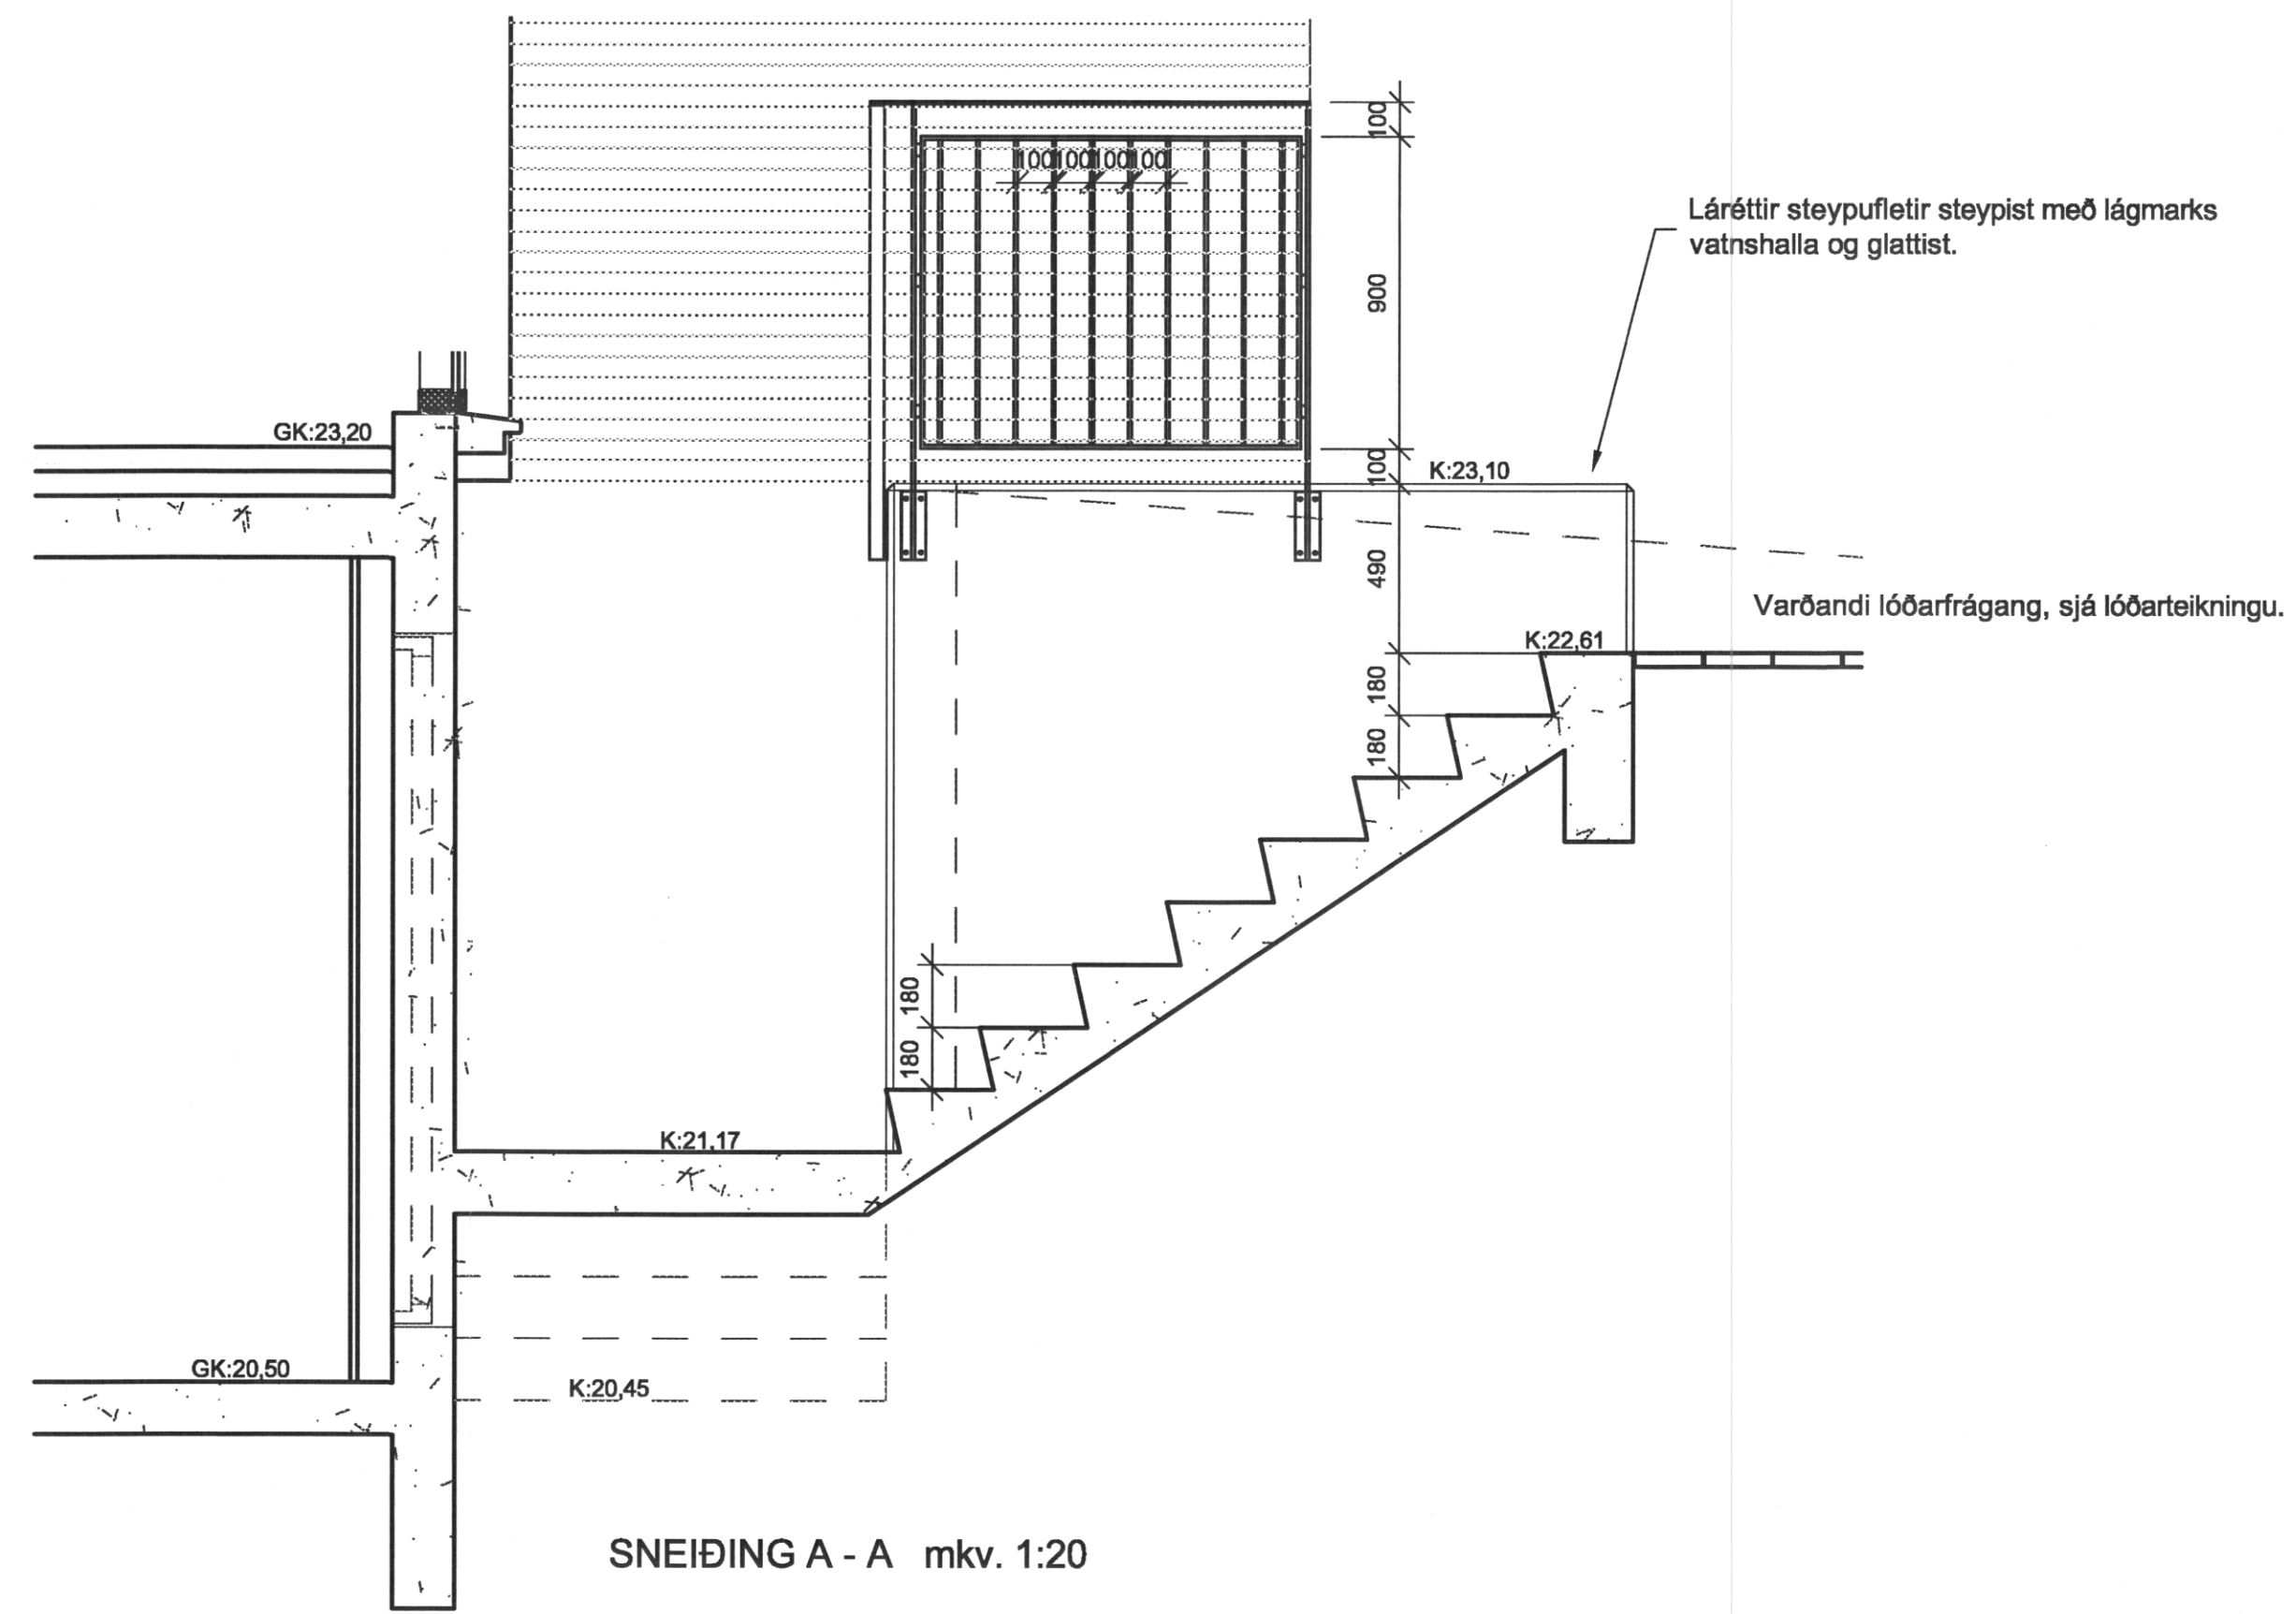

SNEIÐING A - A mkv. 1:20

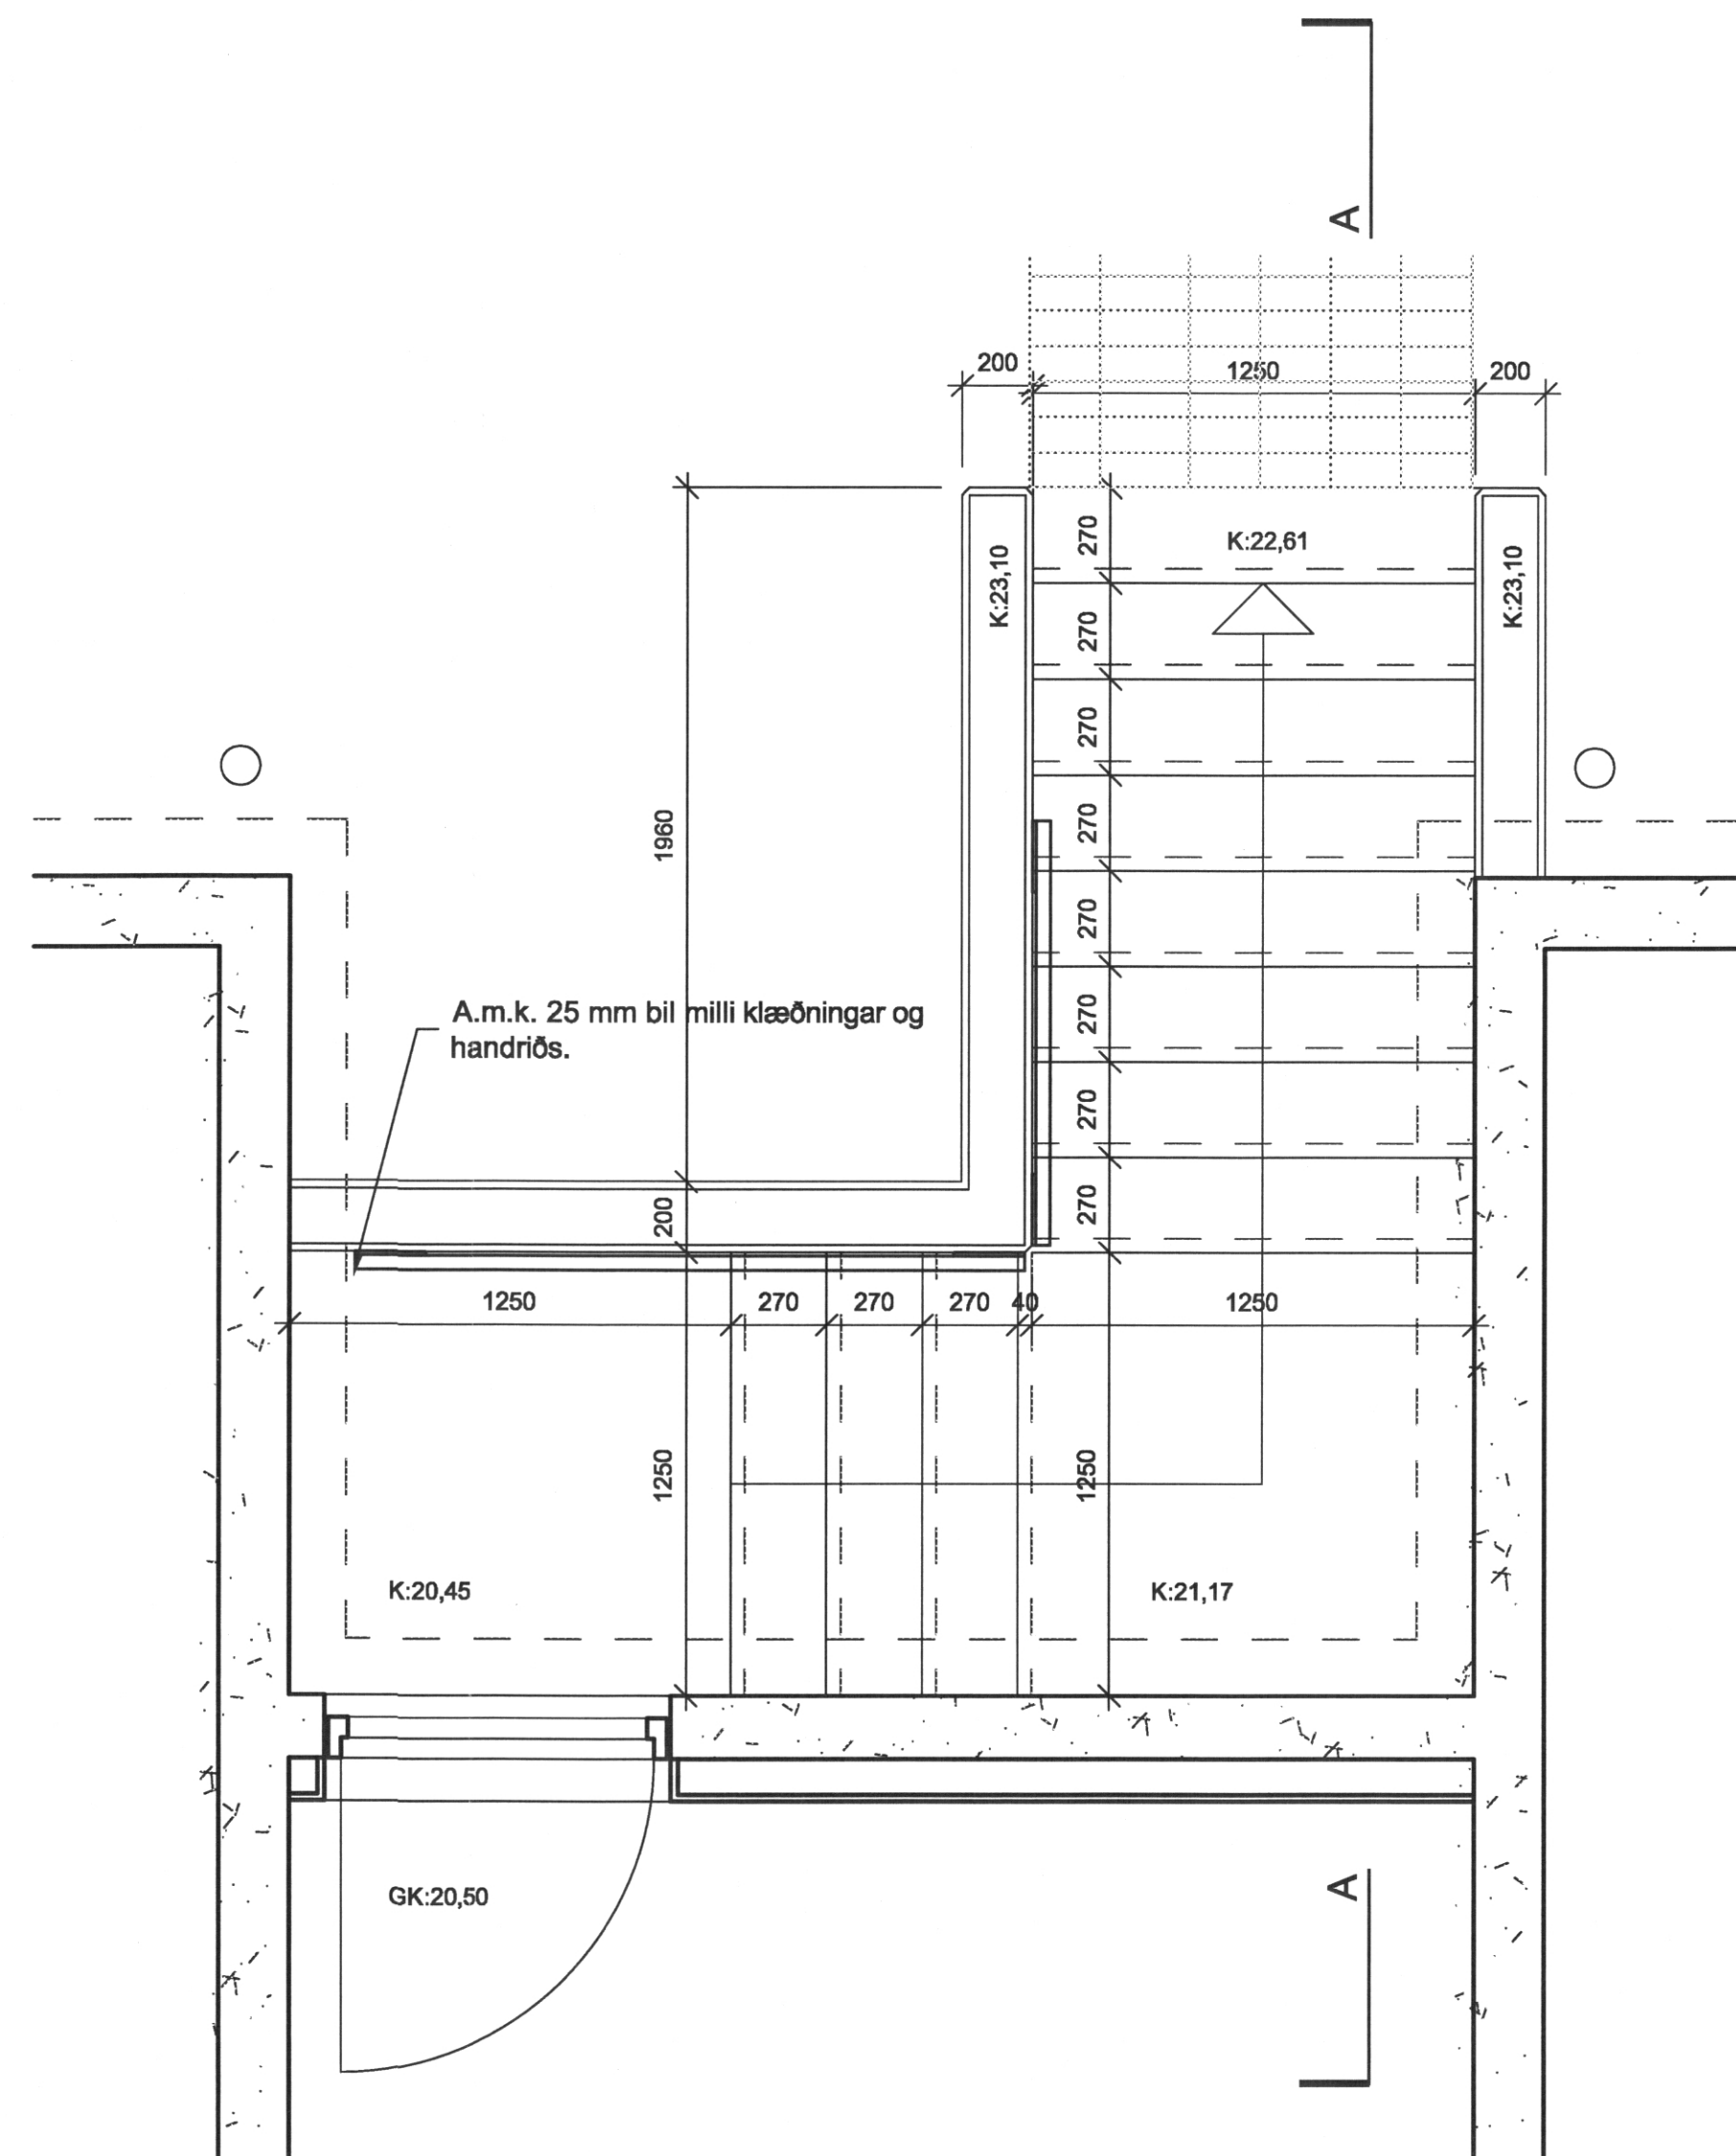

GRUNNMYND mkv. 1:20

ATH:

Öll mál og aðstæður athugist á staðnum fyrir smíði.

Málsetningar stiga miðast við fullfrágenginn stiga.

breytingar

LEIKSKÓLINN SÓLI, VESTMANNAEYJUM

STIGI Í TÆKNIRÝMI Í KJALLARA

28.10.2005 1:20 1:5
dags. mál. breyting 24-01

teikn. ngrar

KT-44703-2005

TEIKNISTOFA HALLDÓRS GUÐMUNDSSONAR FAÍ
SKÓLATÚN 6 - 105 REYKJAVÍK - Sími: 545 1600
FAX: 545 1616 THB@THB.IS www.thb.is

