



8 SEP. 2005


Sigur Stein Þórisson
BYGGINGARFULLTRÚNNI VESTMANNNAEYJUM

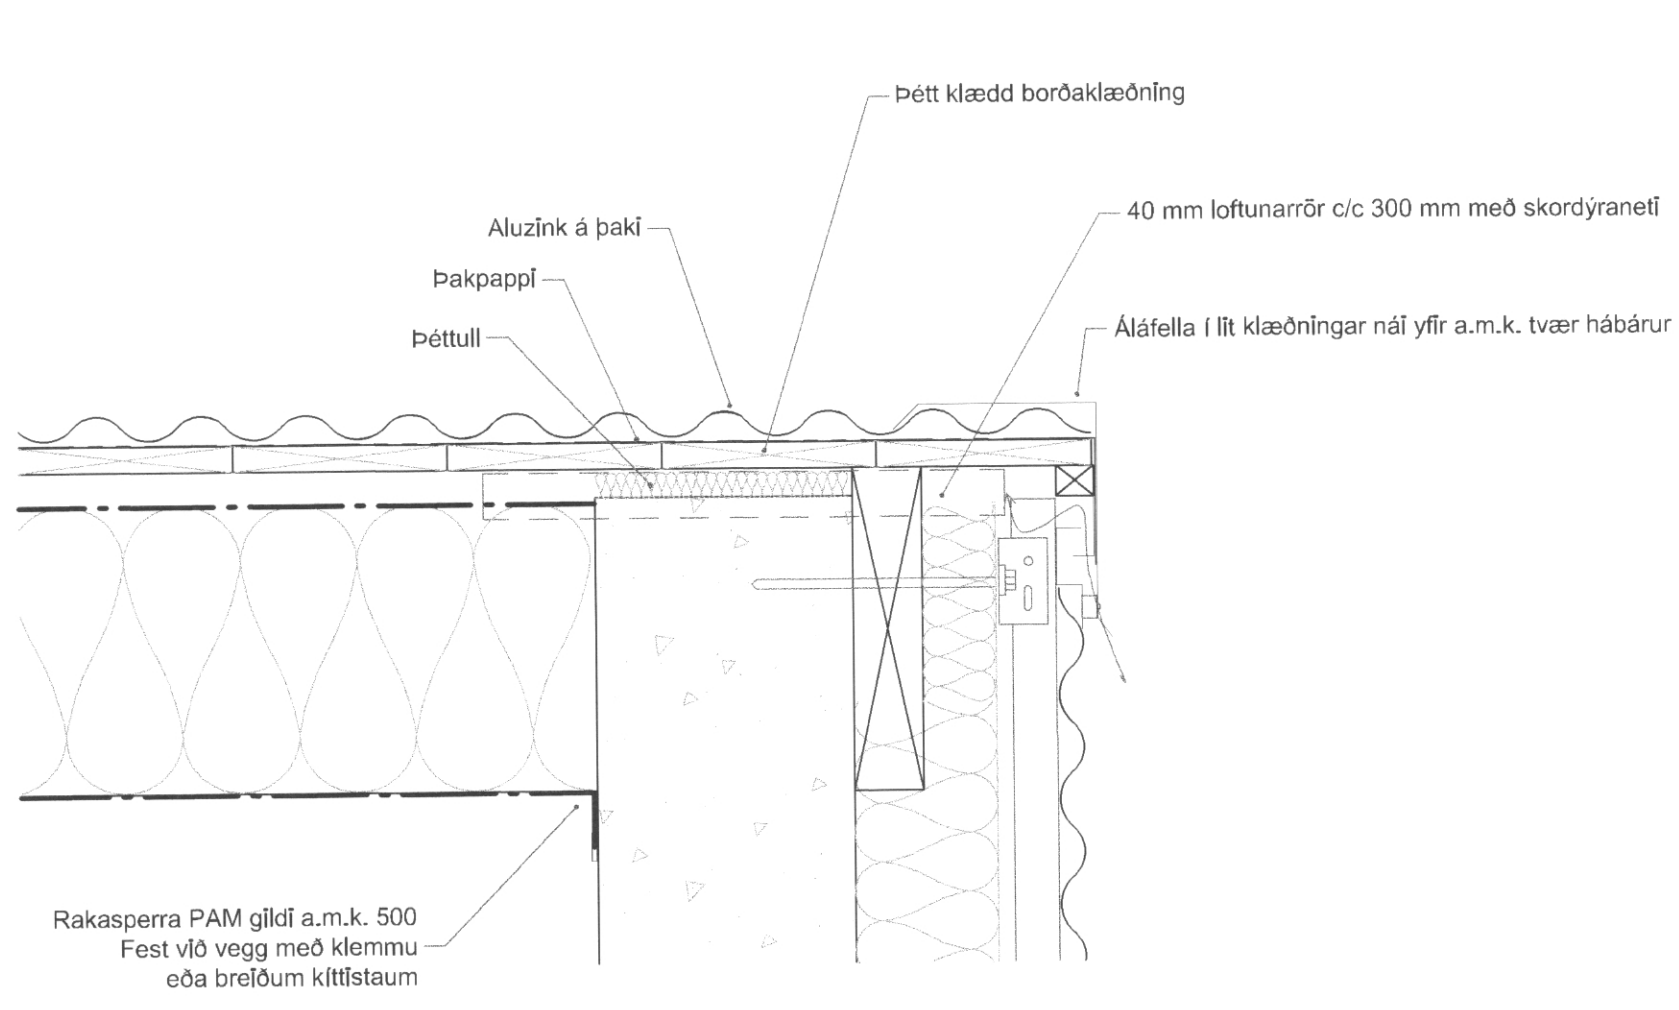


D
31/10 HEIMASVÆÐI / LÁGBYGGING-GAFLAR
Lóðréttur sérhlutur

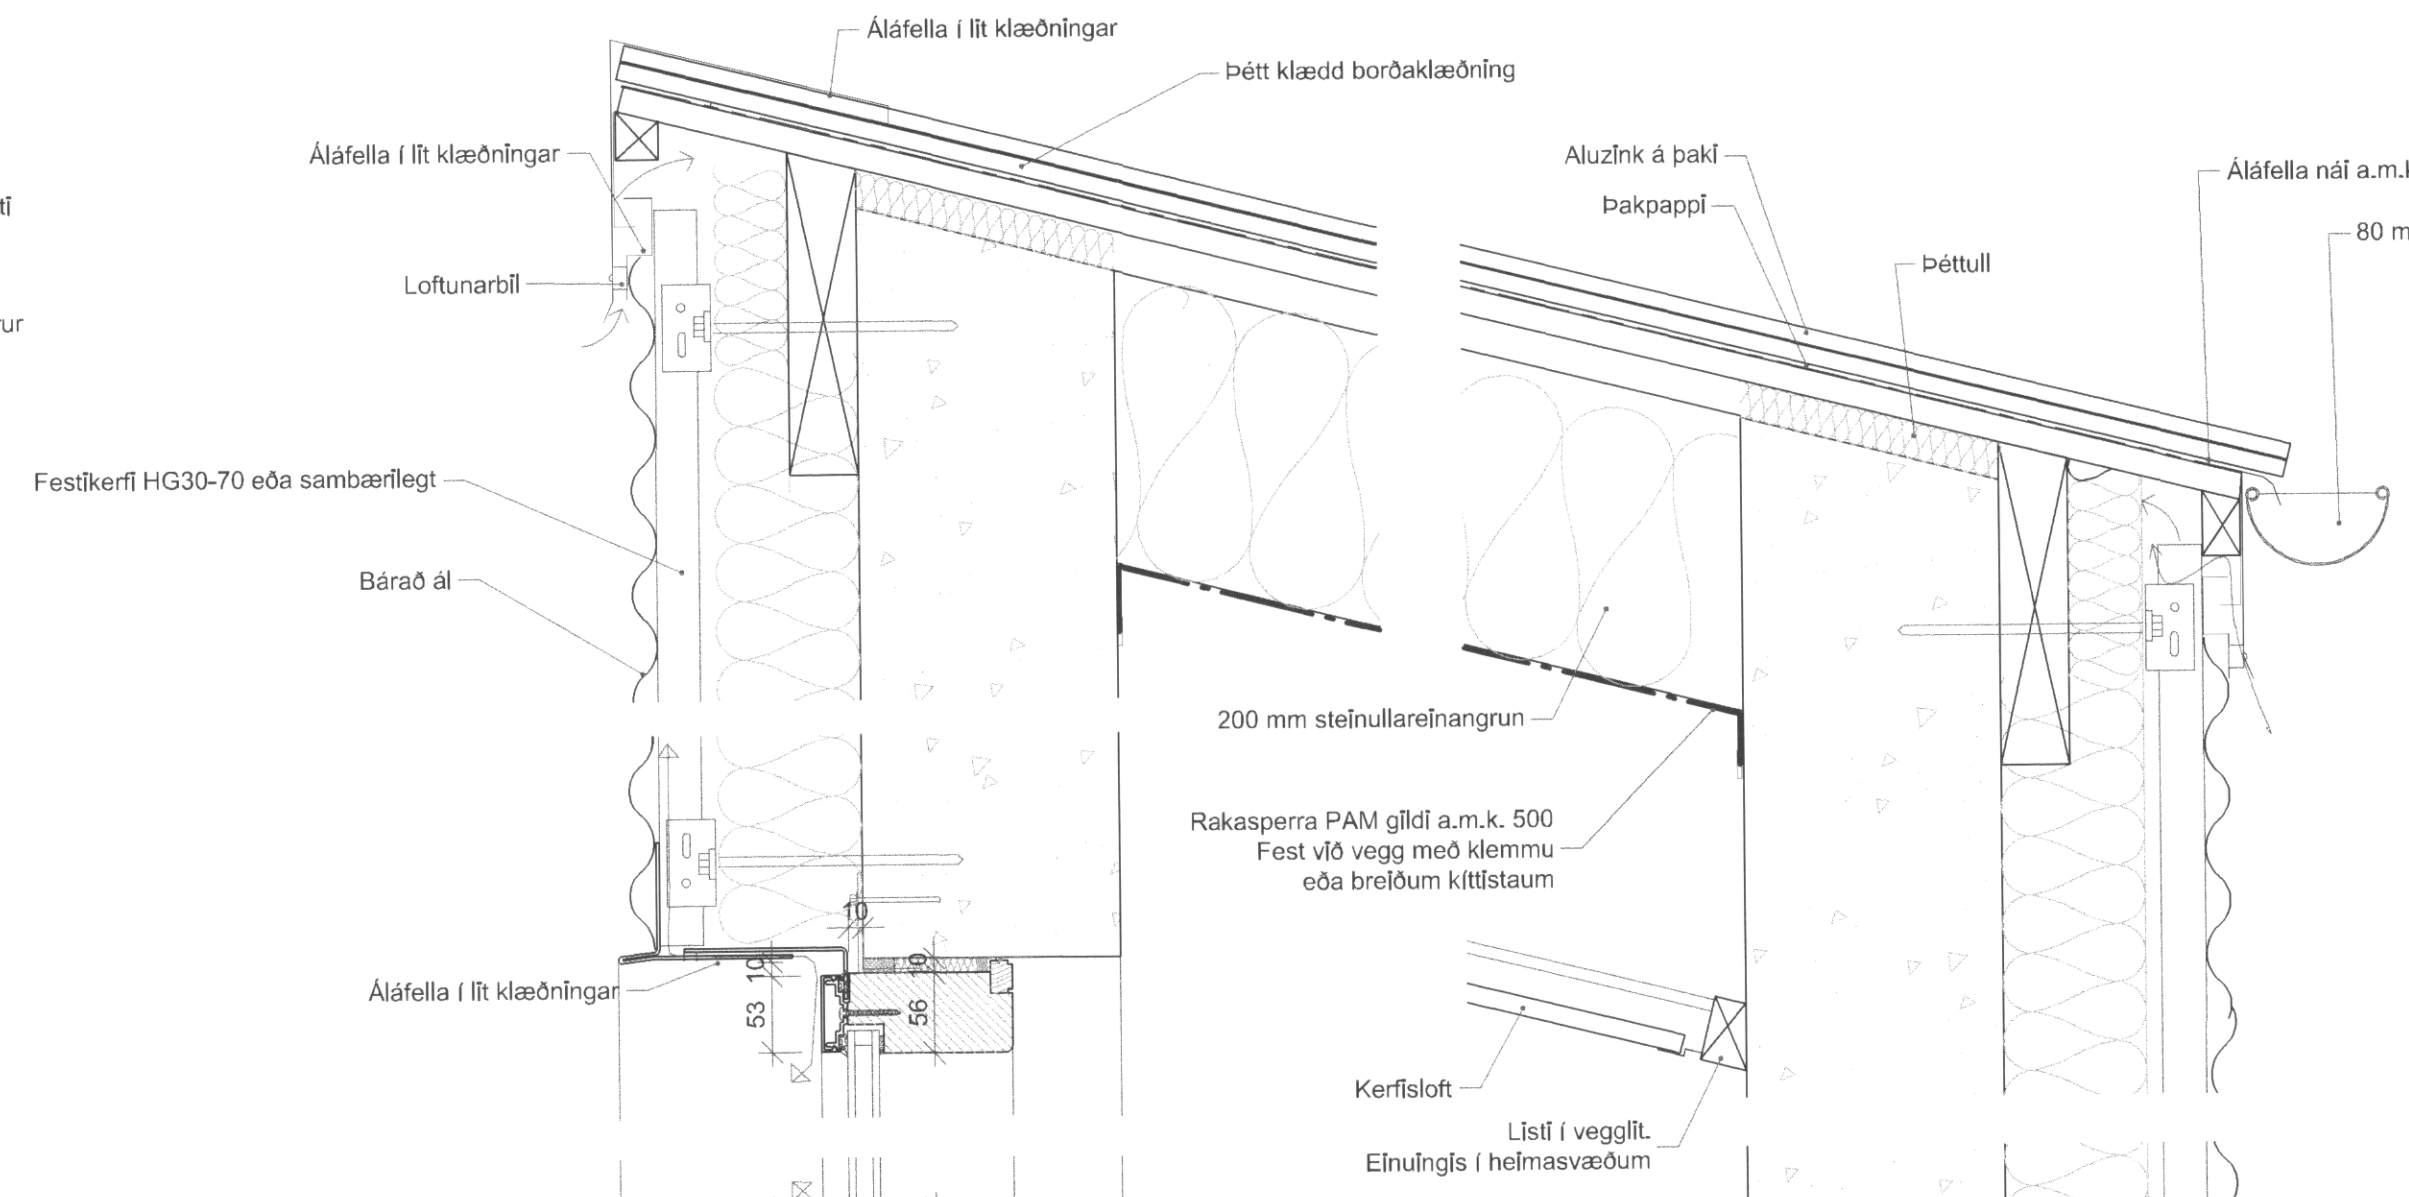


B
31/10 HEIMASVÆÐI / LÁGBYGGING
Lóðréttur sérhlutur

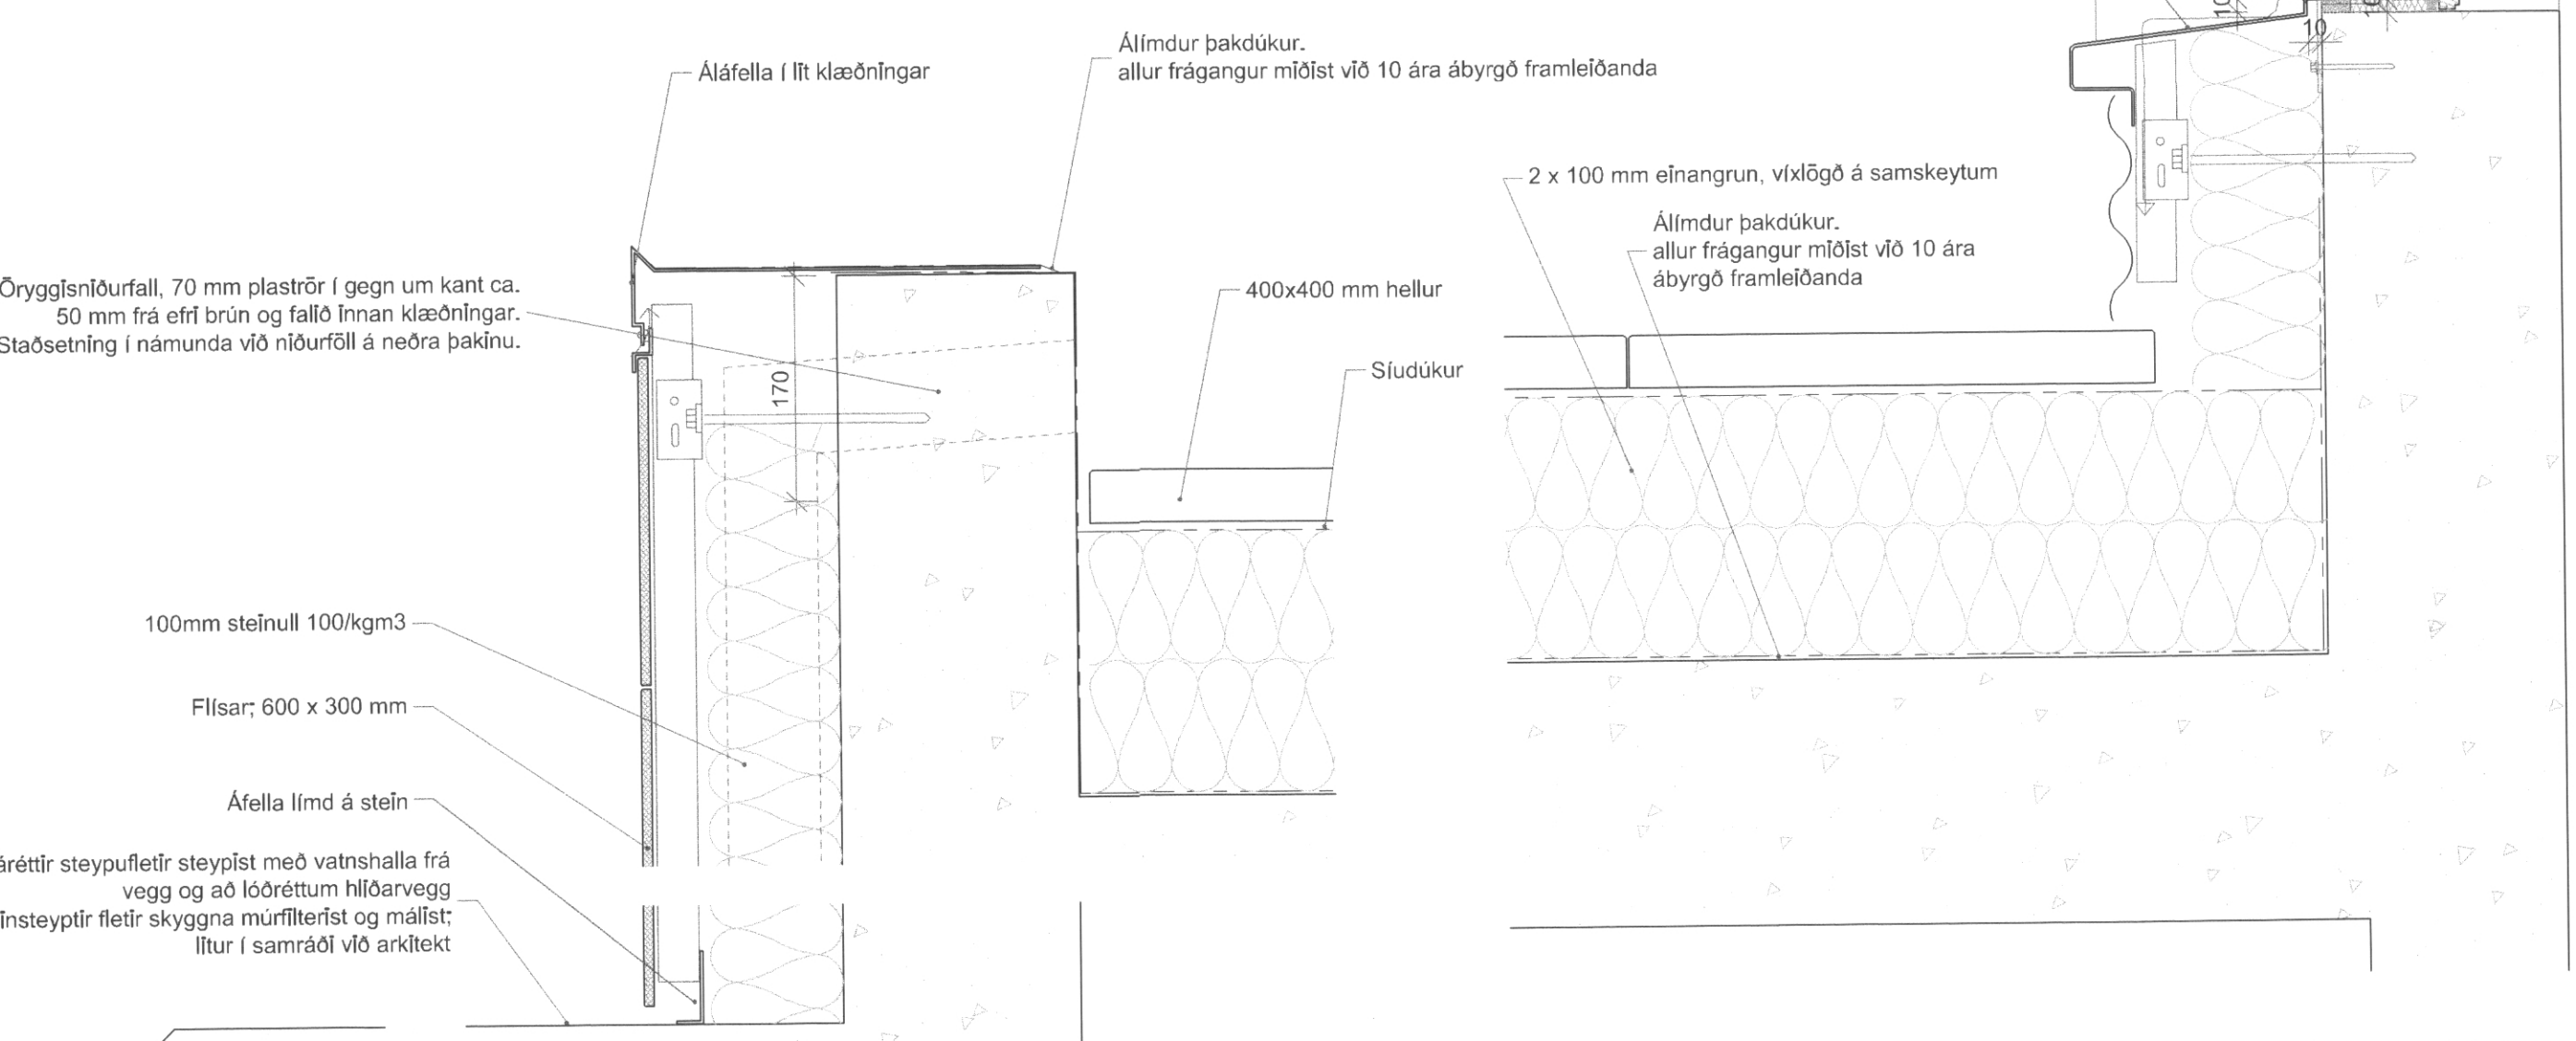

A
31/10 LÁGBYGGING / FLÍSAR
Lóðréttur sérhlutur

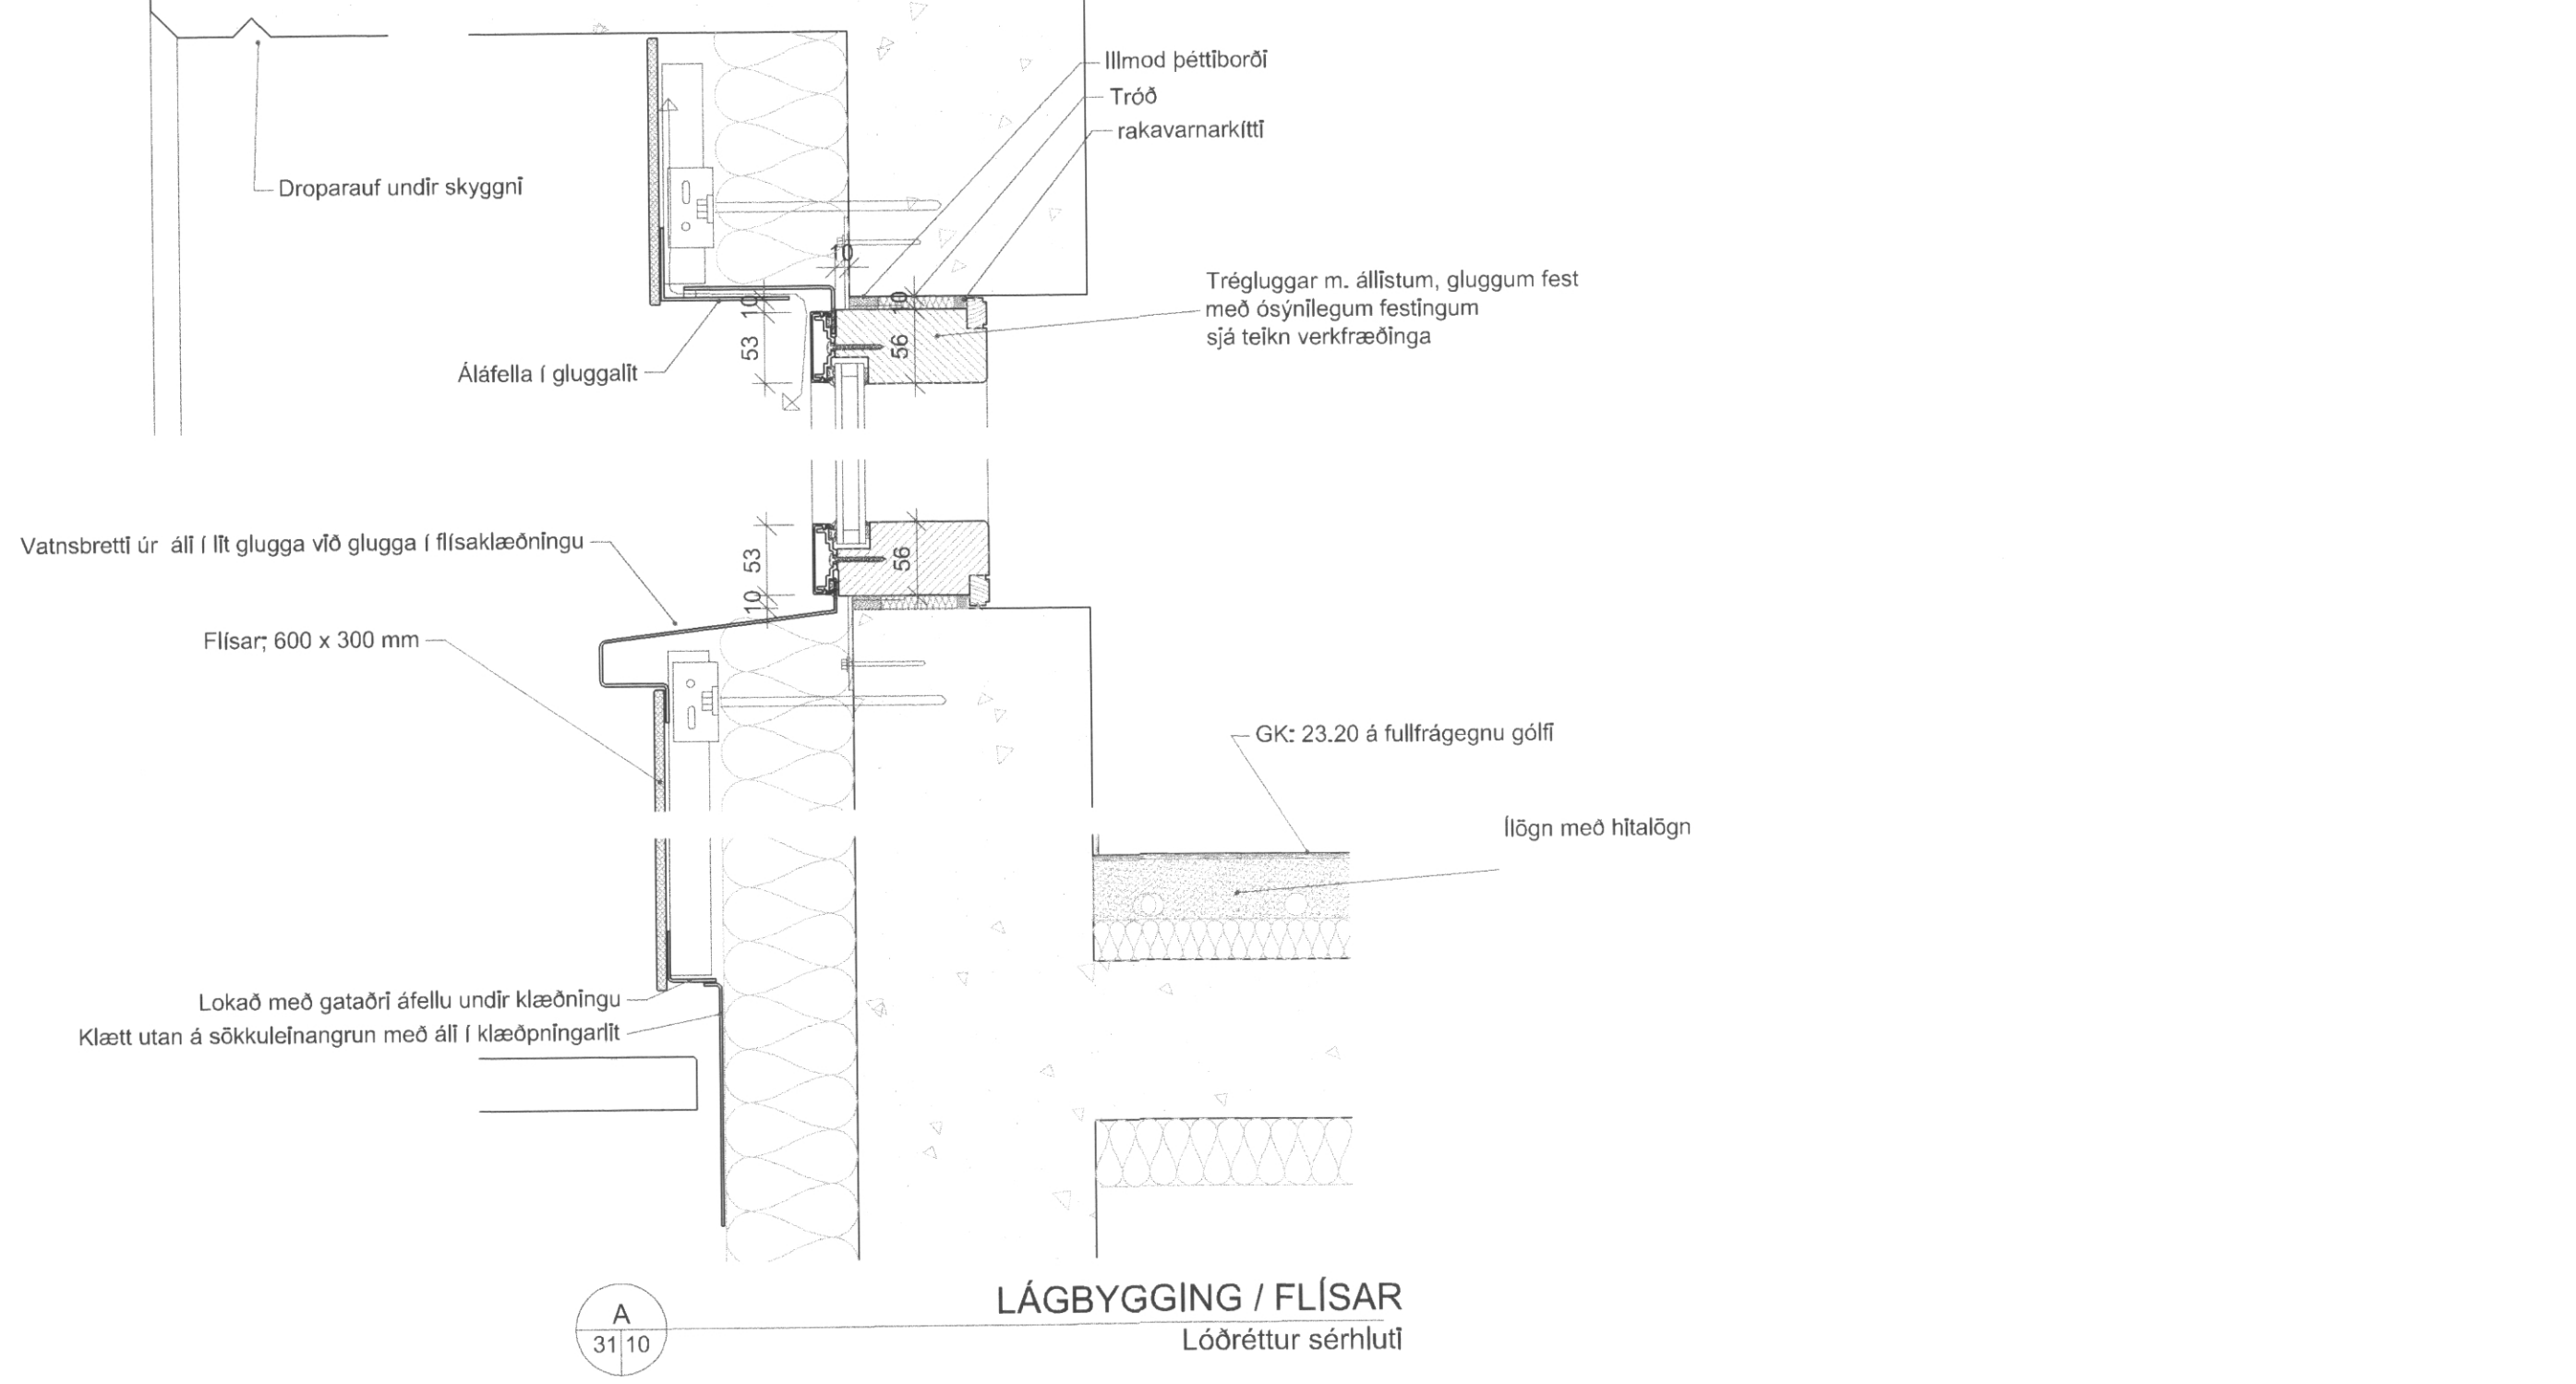

C
31/10 HEIMASVÆÐI - BÁRA
Lóðréttur sérhlutur

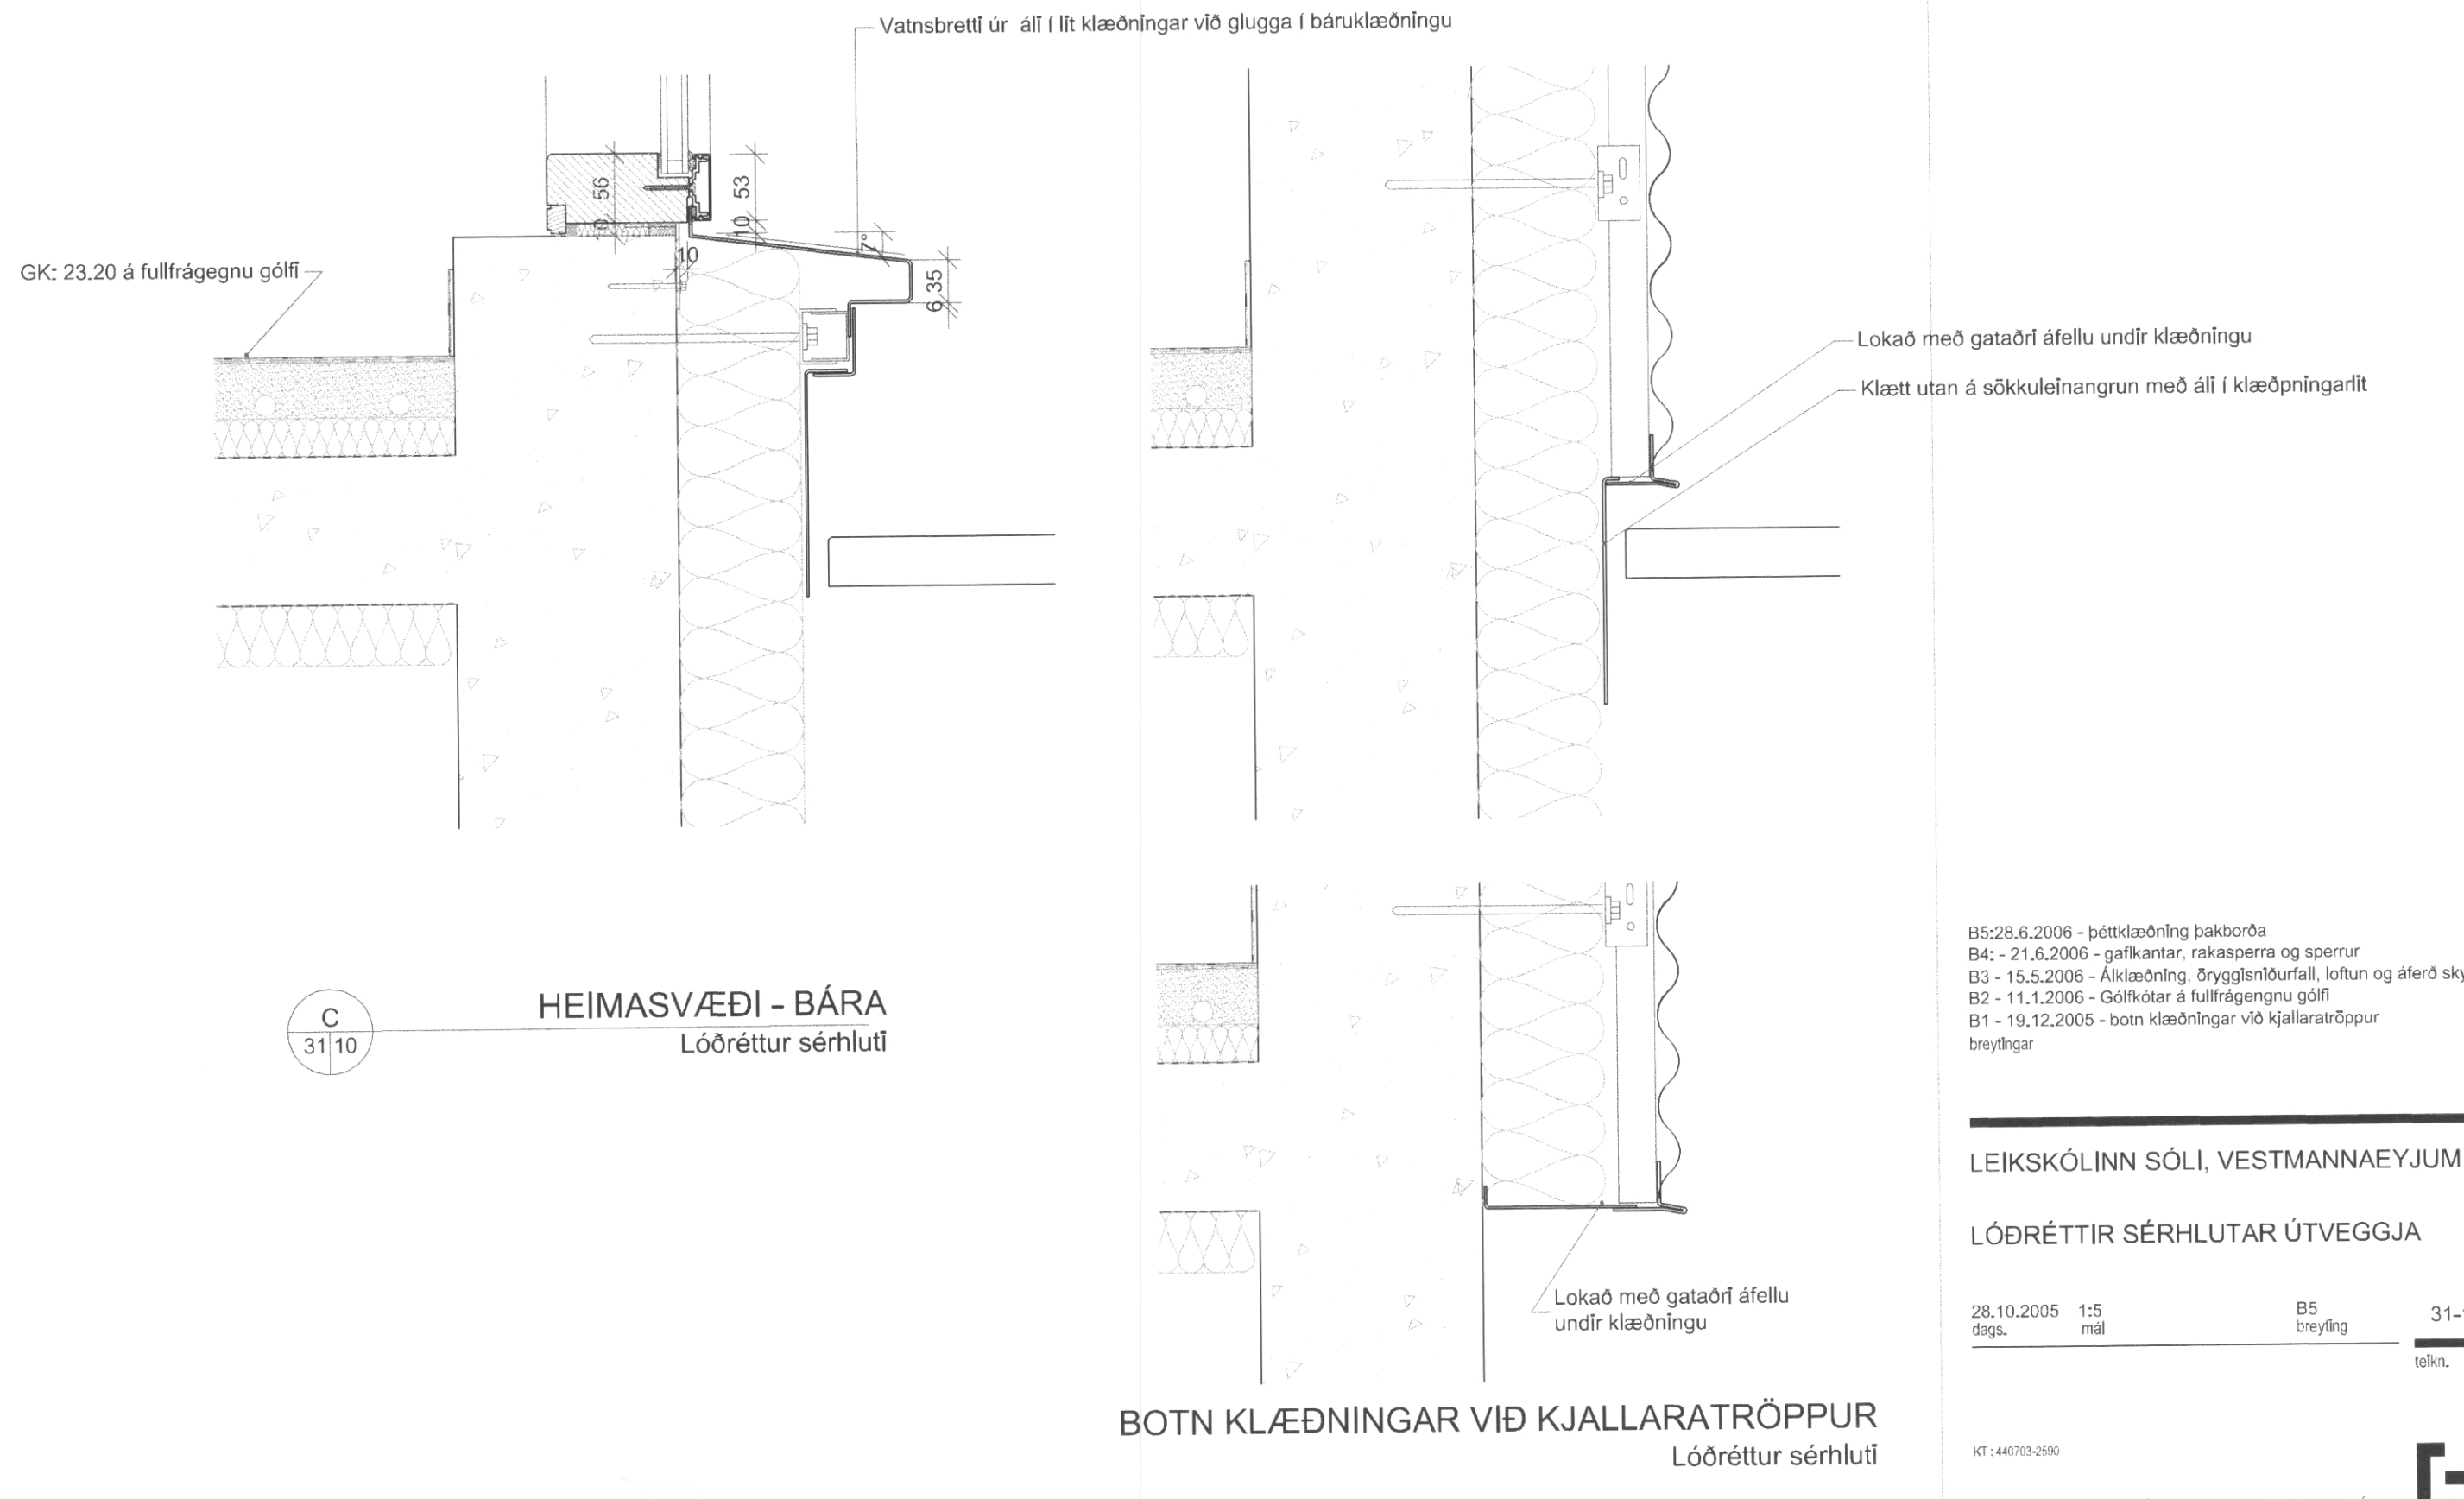

E
31/10 BOTN KLÆÐNINGAR VIÐ KJALLARATRÖPPUR
Lóðréttur sérhlutur

B5:28.6.2006 - þéttklæðning þakborða
B4: - 21.6.2006 - þakfarar, rakaspera og sperrur
B3 - 15.5.2006 - Alklæðning, Öryggisnúrfall, loftun og áferð skygna
B2 - 11.1.2006 - Gólfkötur á fullfráegnu gólf
B1 - 19.12.2005 - botn klæðningar við kjallaratröppur tryggingar

LEIKSKÓLINN SÖLI, VESTMANNNAEYJUM

LÓÐRÉTTIR SÉRHLUTAR ÚTVEGGJA

28.10.2005 1:5
dags. máll B5
brýgging 31-10
tekn.

KT: 44703290
TEIKNISTOFA HALLDÓRS GUÐMUNDSSONAR FAÍ
BOLAVATI 6 • 103 REYKJANÍK • Sími: 545 1 600
FAX: 545 1 616 THG@THG.IS WWW.THG.IS

