



ÚTLIT mkv. 1:20

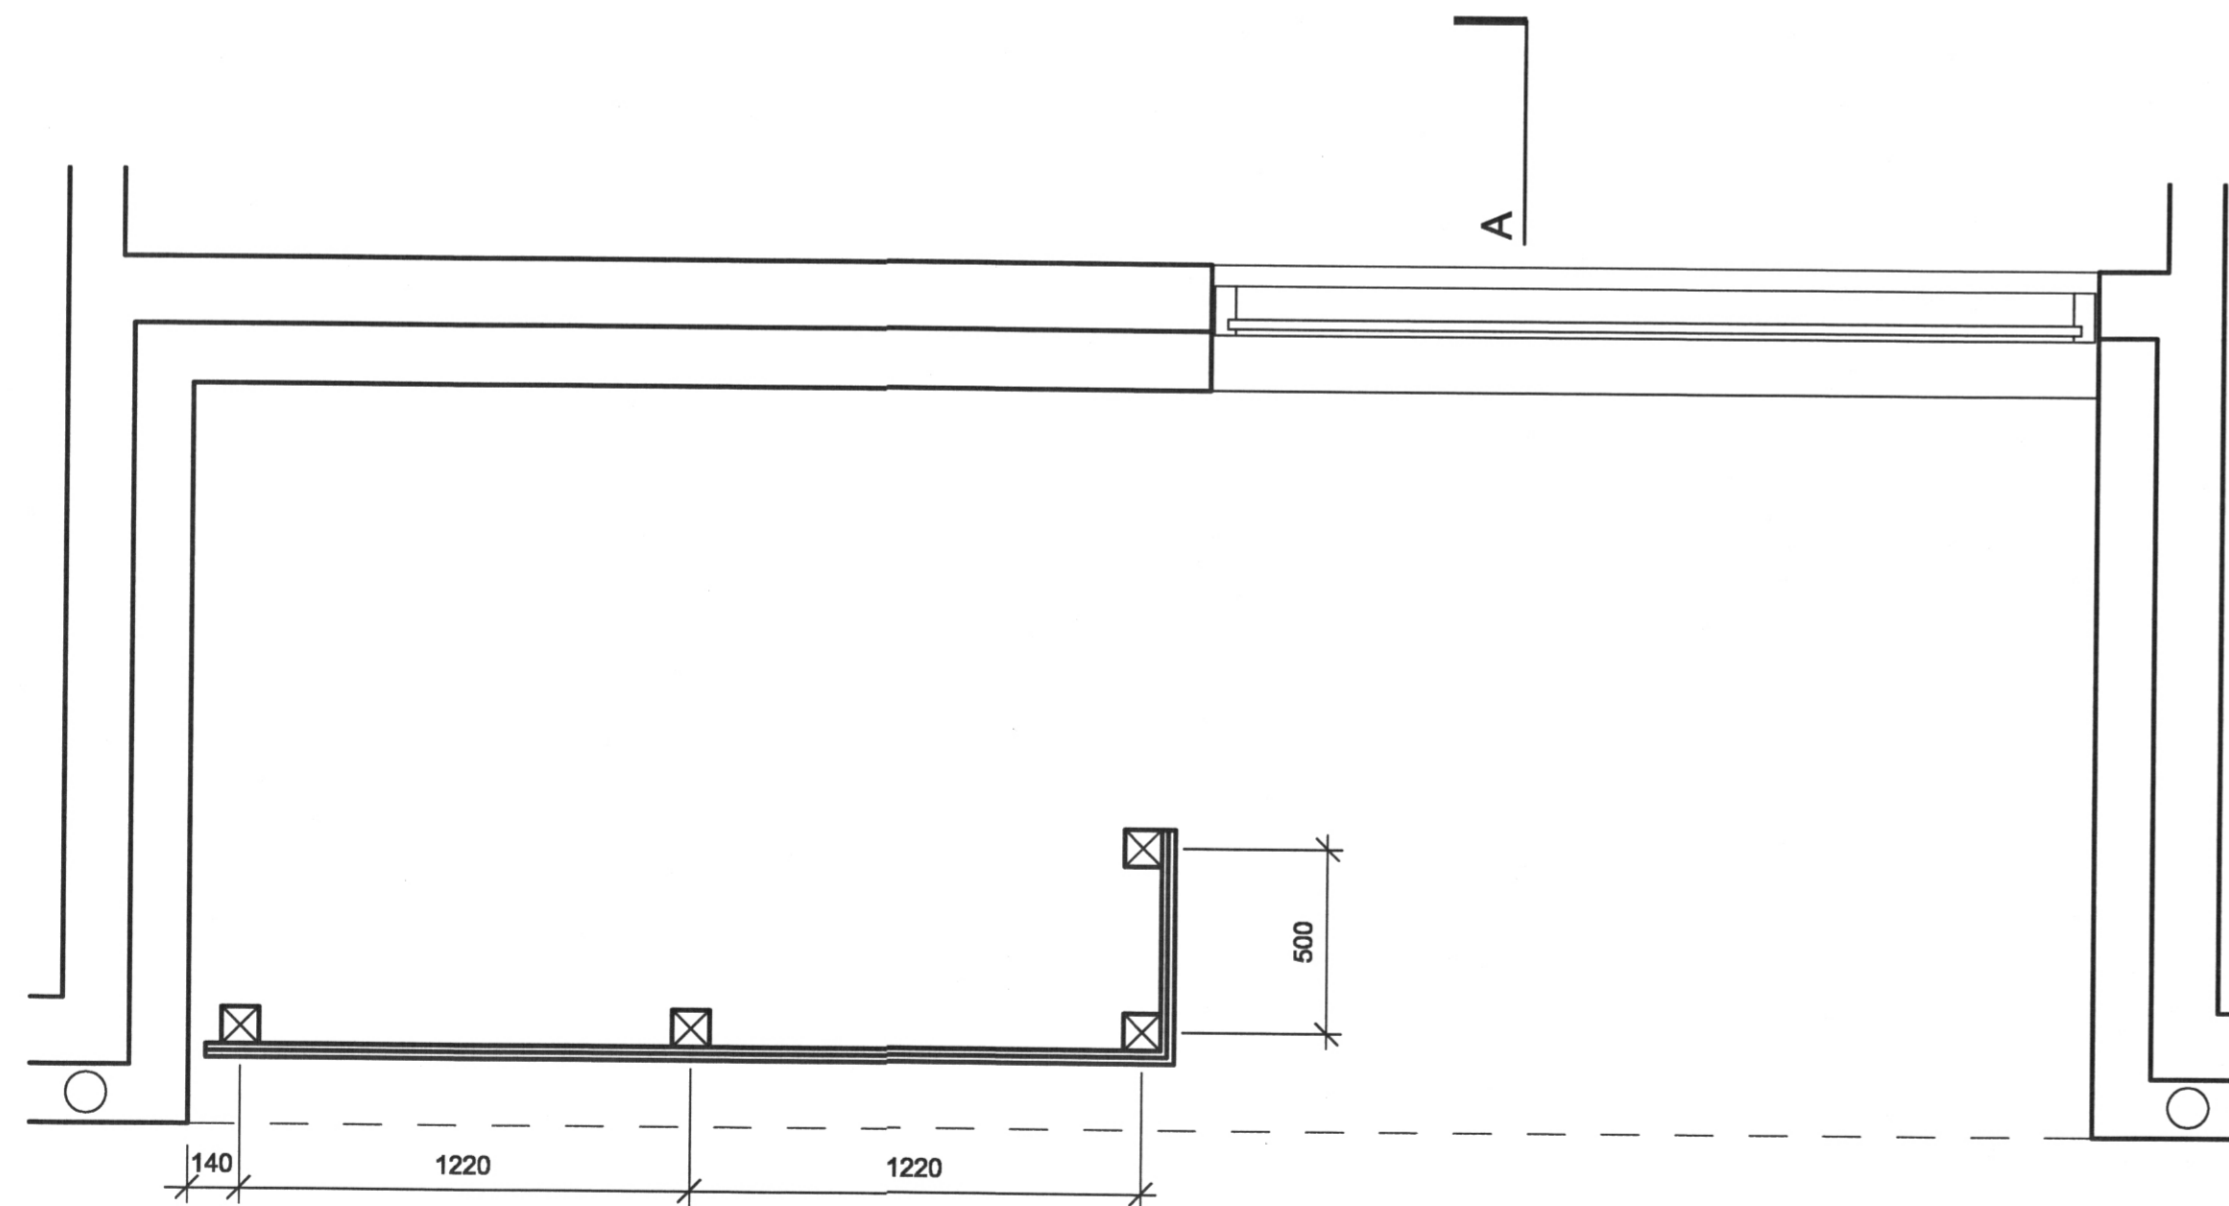

GRUNNMYND mkv. 1:20

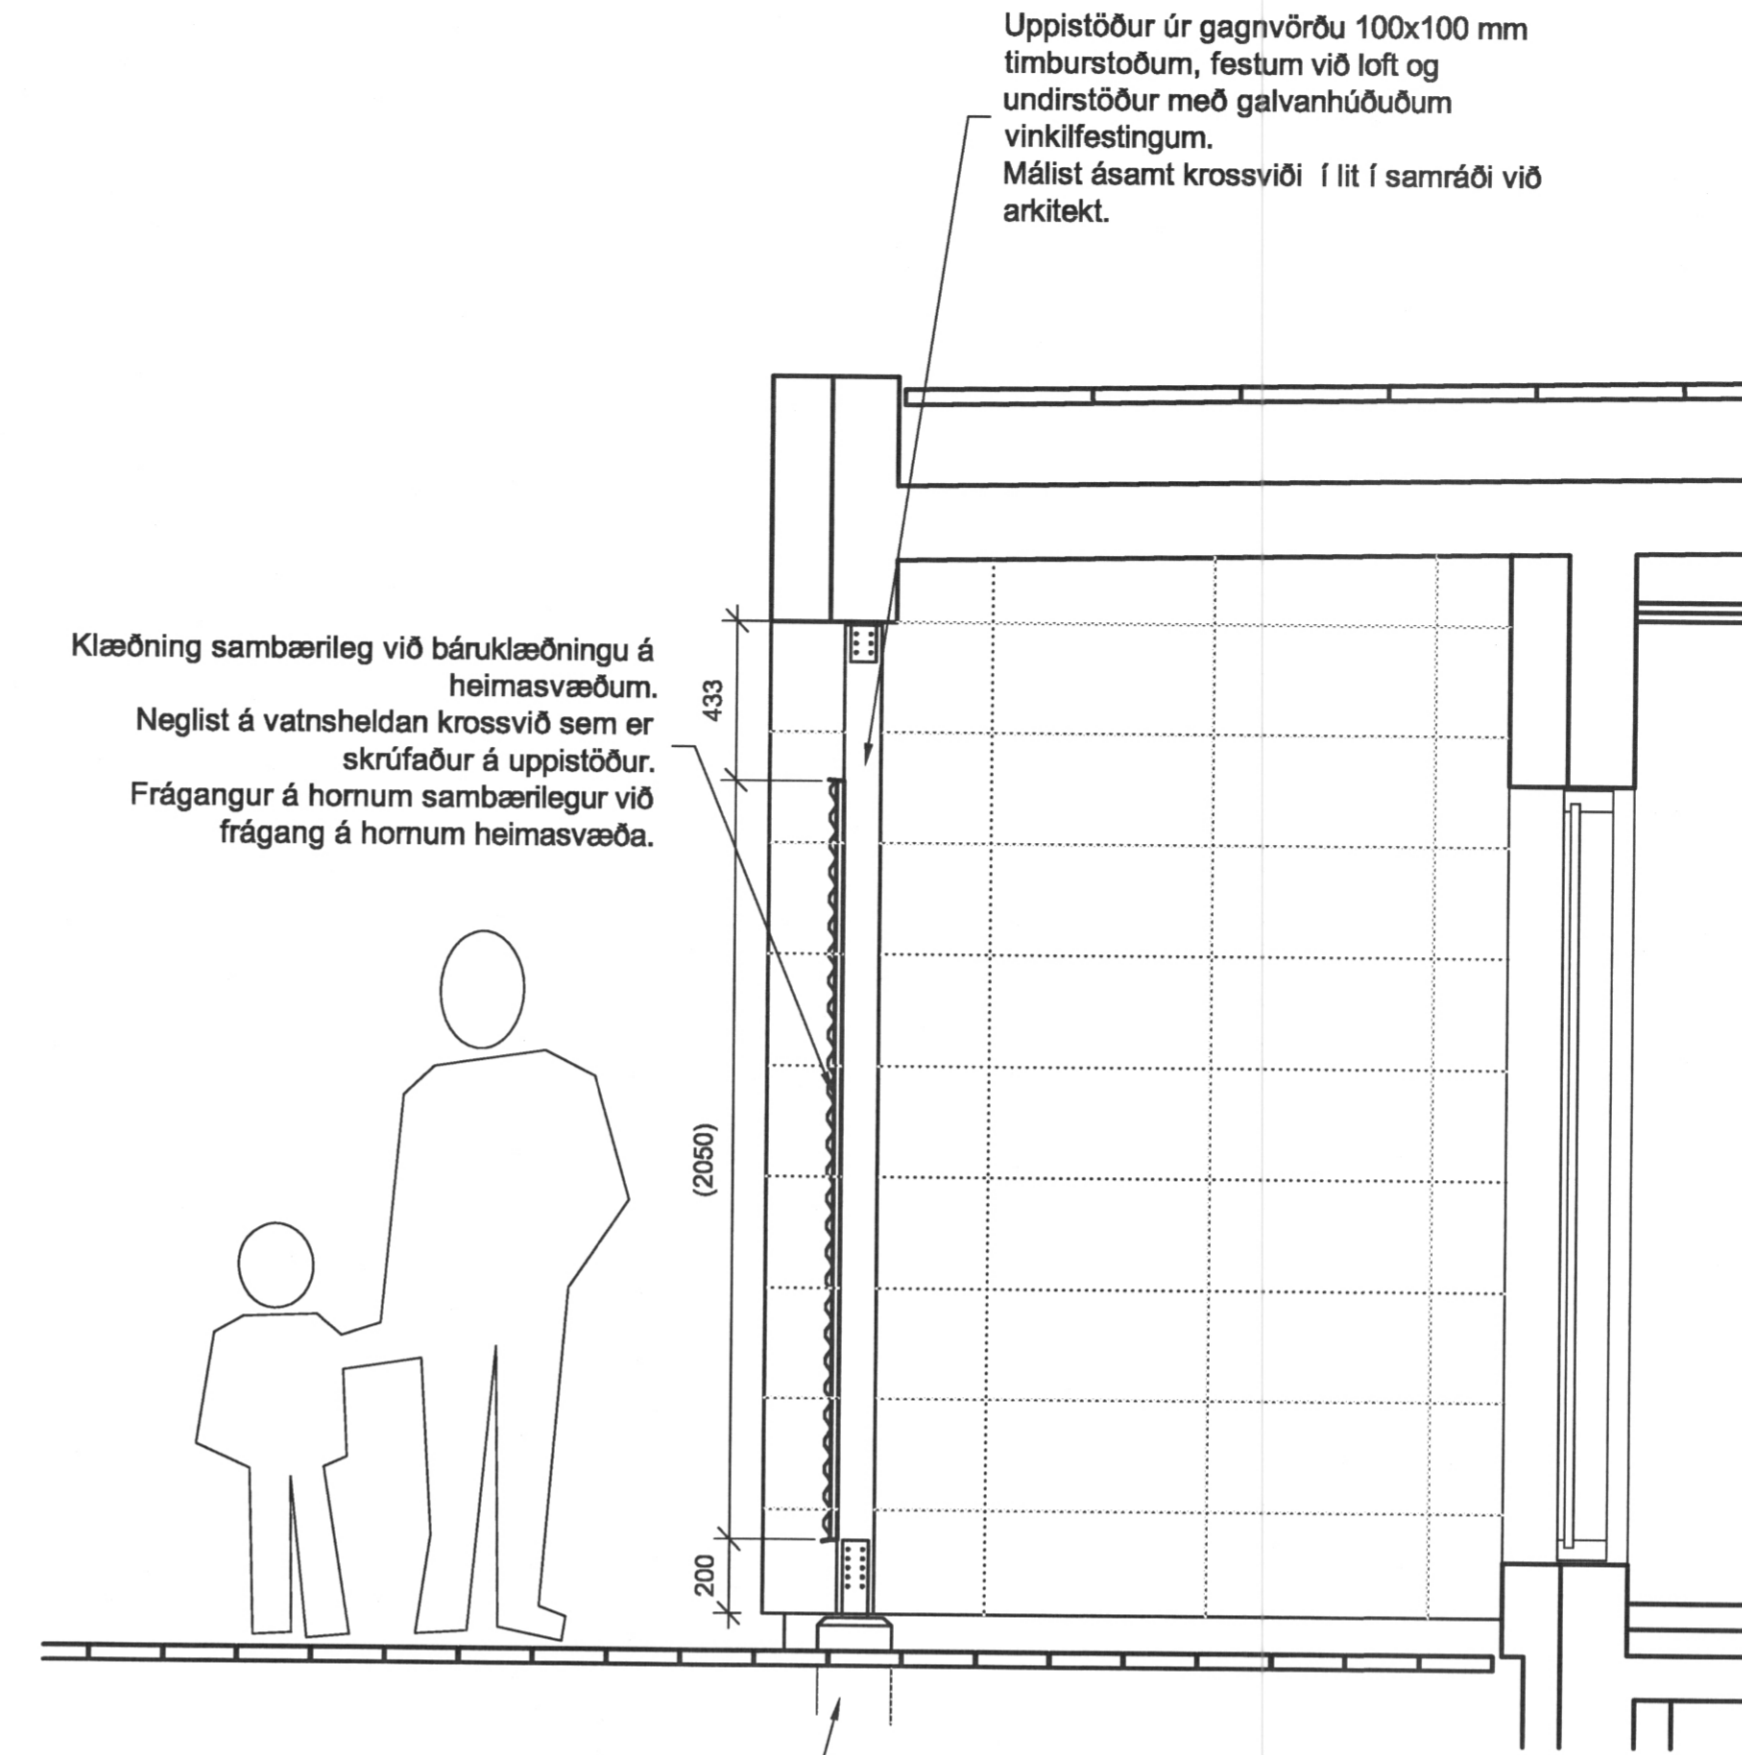

SNEIÐING A - A mkv. 1:20

Forsteyptar undirstöður með innsteyptum galvanh. staurafestingum.

ATH:

Öll mál og aðstæður athugist á staðnum fyrir smíði.

breyting

LEIKSKÓLINN SÓLI, VESTMANNAEYJUM

KERRU- OG VAGNASKÝLI

28.10.2005 1:20 38-01

daga máli breyting

blátt rígrar

KT: 44705-030

TEKNIÞÓFA HALDÓRS DUEMUNDSSONAR FAÍ
SKÚLATOÐ 6 - 105 REYKJAVÍK - Sími: 545 1600
FAX: 545 1616 THS@THS.IS WWW.THIS.IS

