



ÚTLIT NORÐUR mkv. 1:20

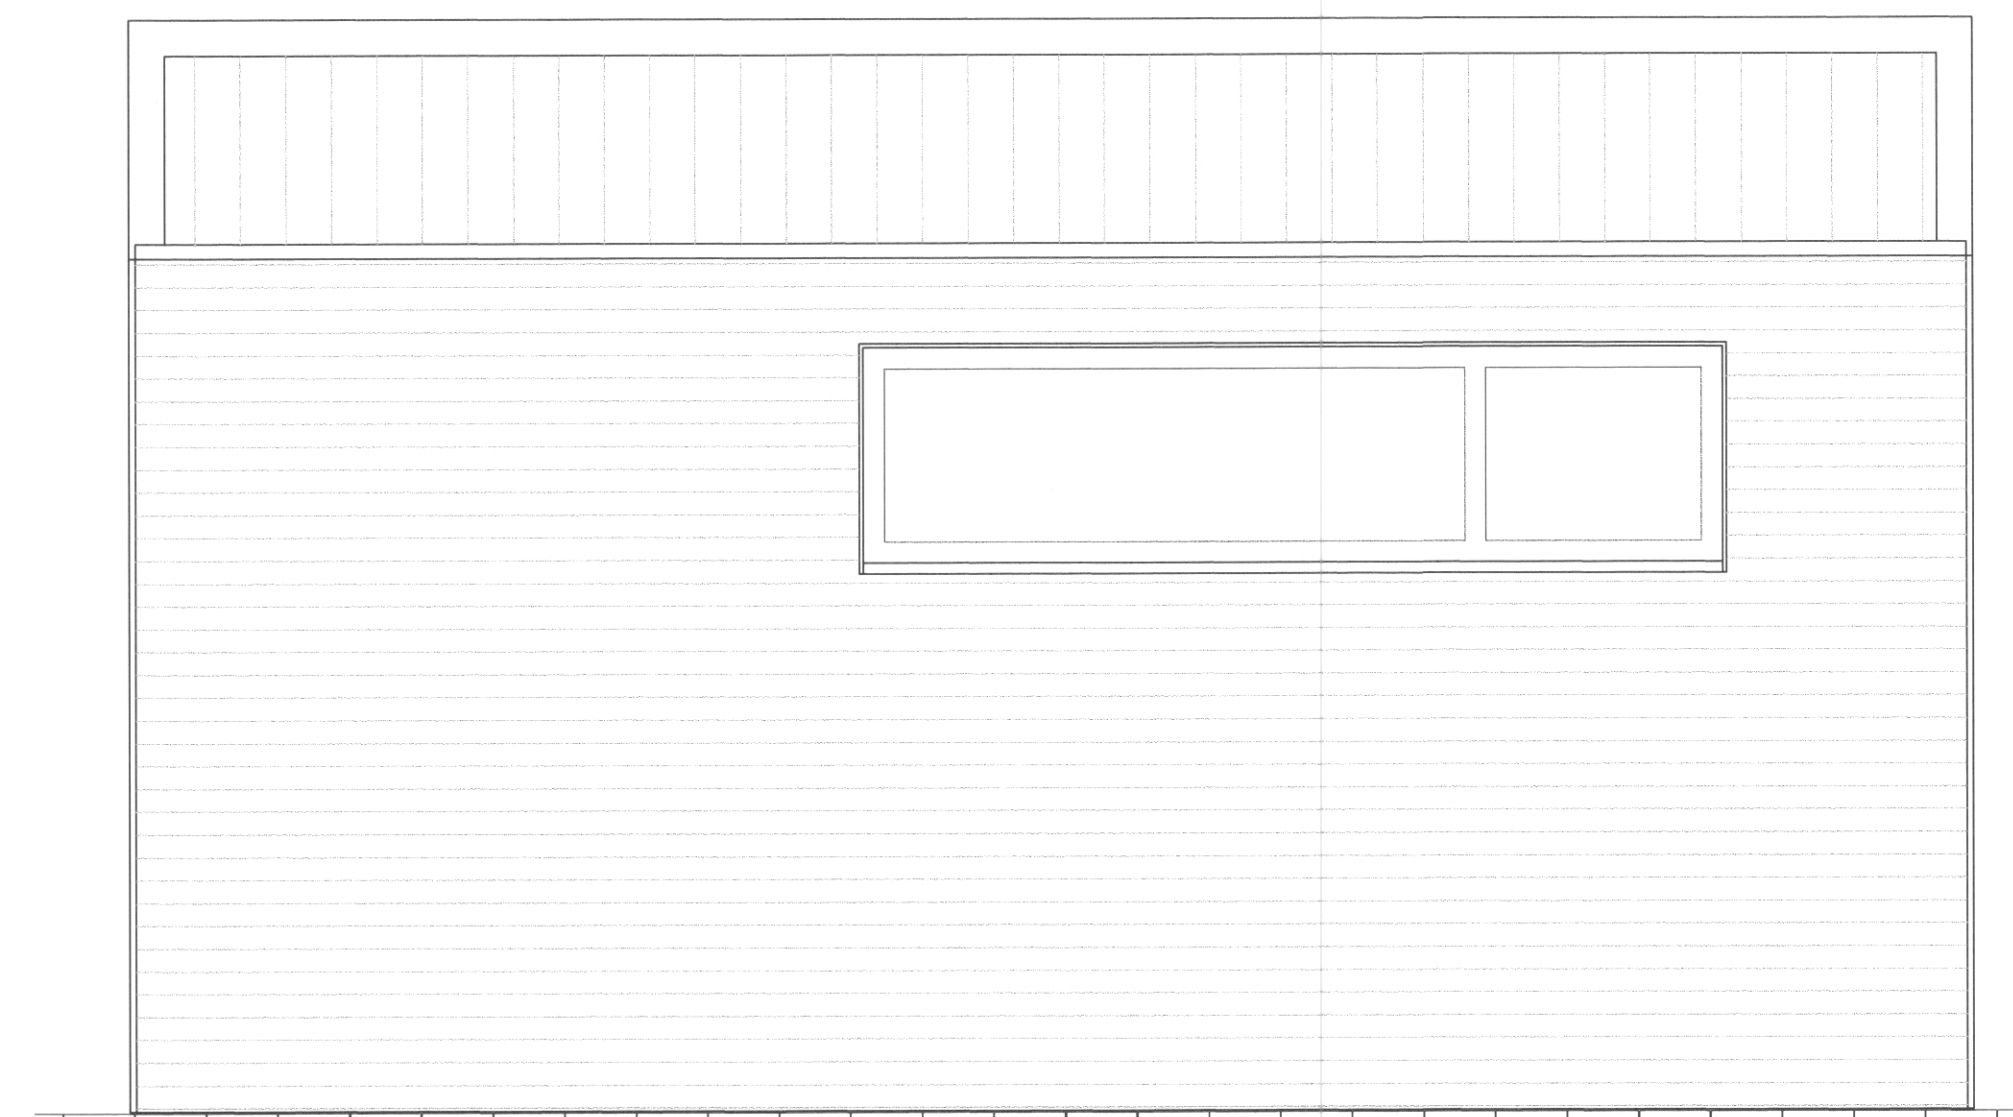

ÚTLIT SUÐUR mkv. 1:20

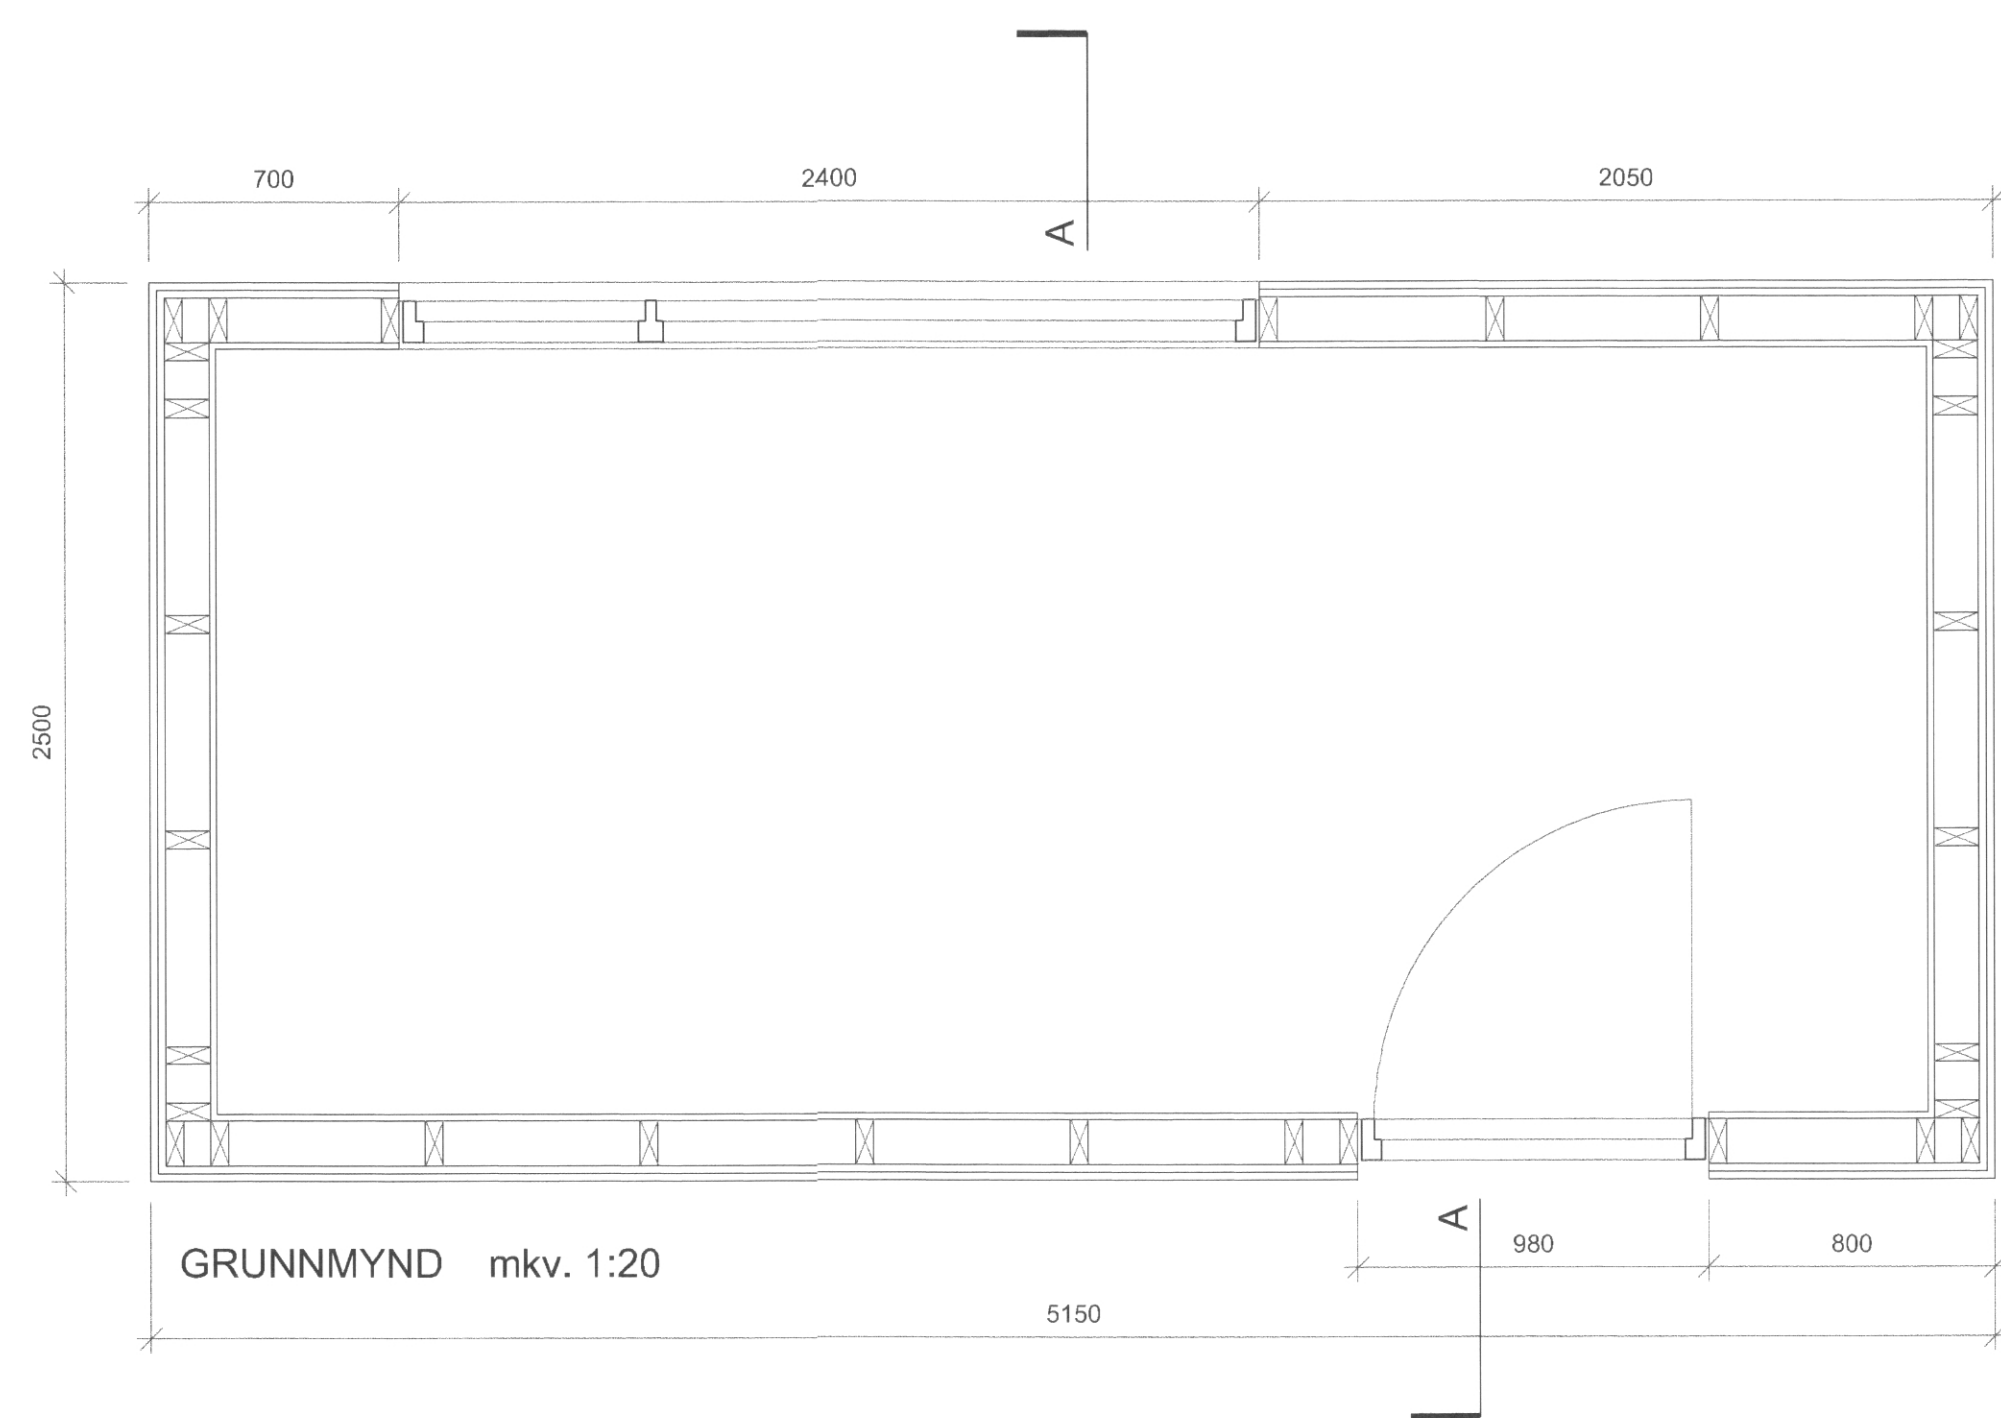


GRUNNMYND mkv. 1:20



ÚTLIT AUSTUR mkv. 1:20

ÚTLIT VESTUR mkv. 1:20

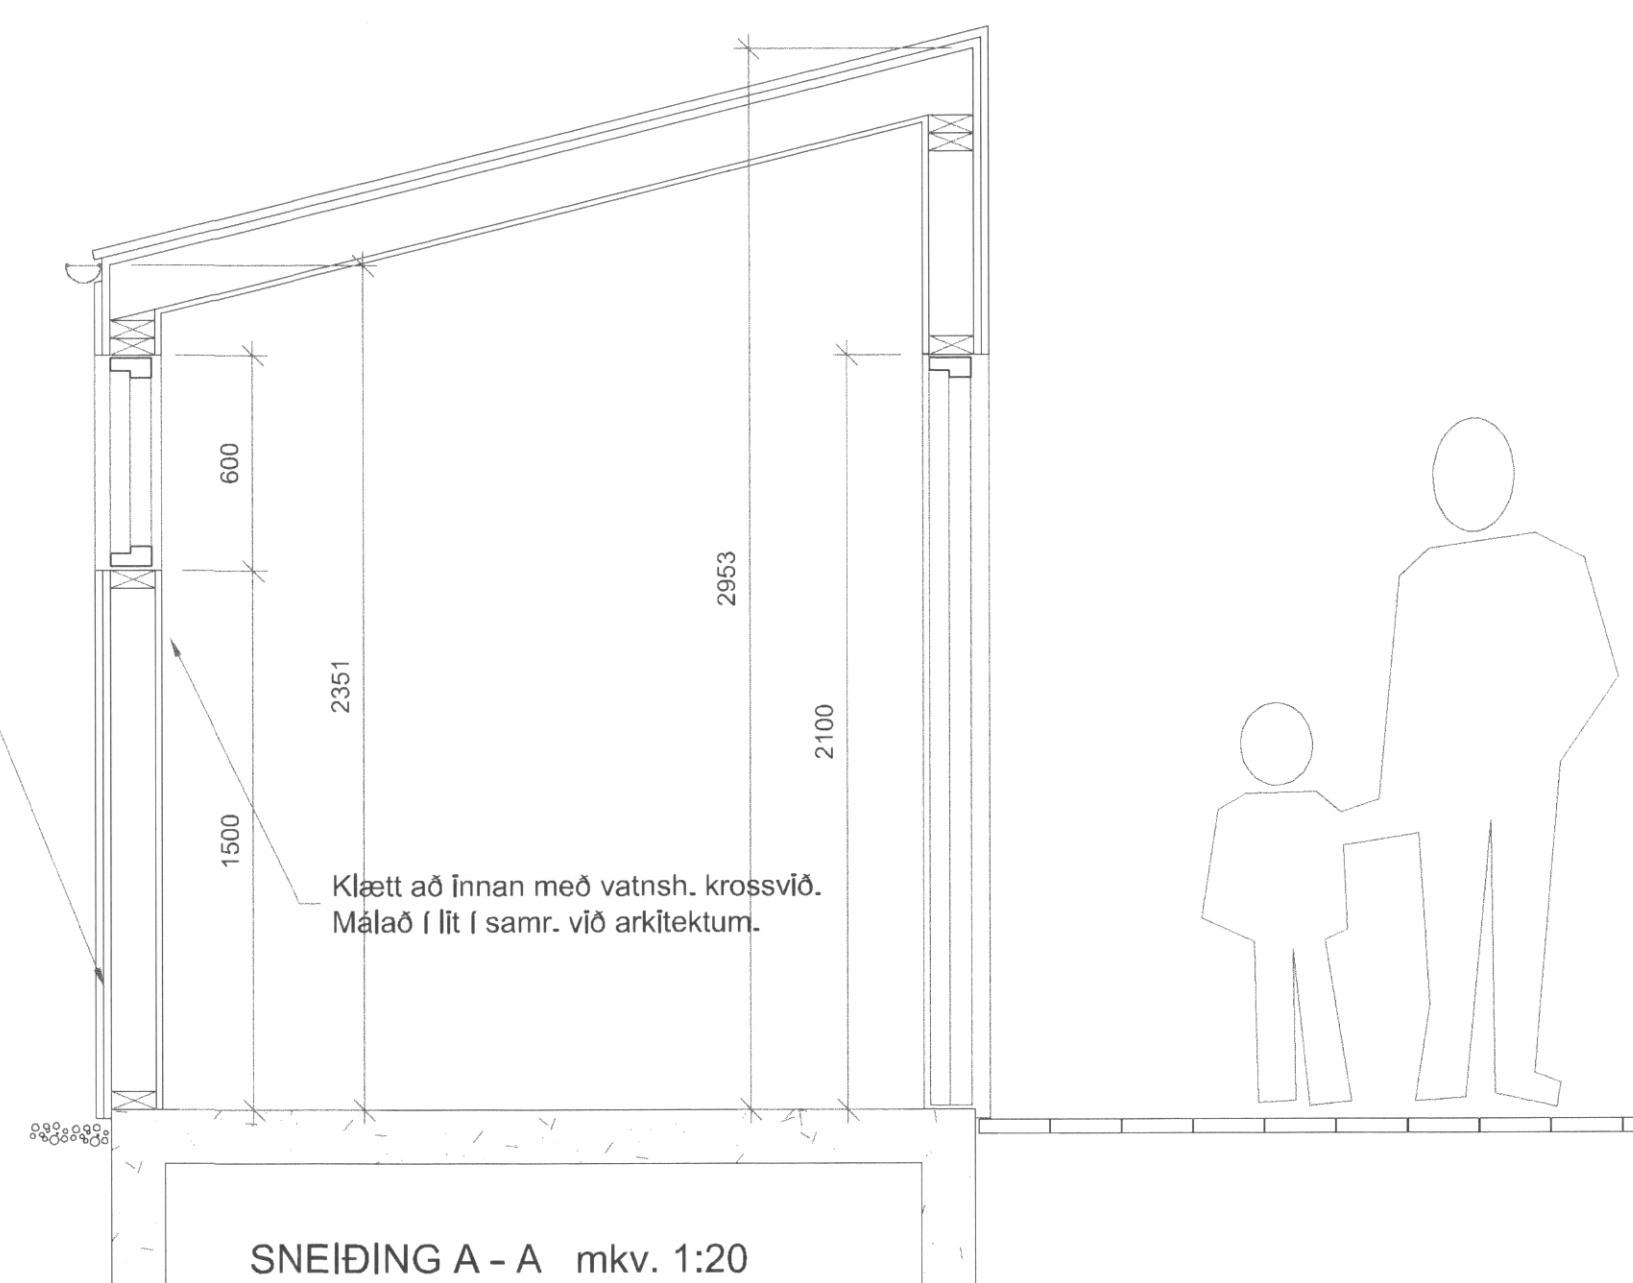

SNEIÐING A - A mkv. 1:20

Klæðning sambærileg við báruklaðningu á heimasvæðum, bæði á veggjum og þaki. Negllist á vatnsheldan krossvið sem er skrúfaður á uppistöður. Frágangur á hornum sambærilegur við frágang á hornum heimasvæða. Geymslan er ekki einangruð.

Klætt að innan með vatnsh. krossvið. Málaló í lit í samr. við arkitektum.

BURÐARVIRKI SKÝRINGAR:

SPERRUR ERU 50 X 125 mm c/c 600 mm FESTAR Á TVÖFALDAR REIMAR ÚR SAMA EFNI MEÐ BMF 90 VINKLUM OG 2X 4 STK $\frac{3}{8}$ KAMBSAUM. REIMARNAR ERU BOLTADAR SAMAN MEÐ 10 mm GALVANISERUÐUM BOLTUM C/C 600 mm OG 50 X 50 X 5 mm SKÍFUM. REIMAR ERU FESTAR Á UPPISTÖÐUR Í ÚTVEGGJAGRIND MEÐ BMF 90 VINKLUM OG 2X 4 STK $\frac{3}{8}$ KAMBSAUM. UPPISTÖÐURNAR ERU FESTAR Á GAGNVARÐA 50 X 150 mm FÓTREIM MEÐ BMF 90 VINKLUM OG 2 X 4 STK $\frac{3}{8}$ KAMBSAUM. UNDIR FÓTREIM KOMI ÞYKKUR ASFALTPAPPI OG REIMARNAR ERU FESTAR VIÐ UNDIRSTÖÐUR MEÐ M10 L= 150 MM MÚRBOLTUM c/c 600mm. UTAN Á GRIND KOMI 9 mm GRENKROSSVIÐUR SKRÚFADUR FAST MEÐ GALVANISERUÐUM SKRÚFUM c/c 150 mm.

B1: 16.8.2006 - Texti vegna burðarvirkis breytingar

LEIKSKÓLINN SÓLI, VESTMANNAEYJUM

LEIKFANGAGEYMSLA

28.10.2005 1:20 b1 38-02
dsg. mál breyting

skt. ragnar

KT-44702496

TEKNIÞYÐFA HALDÓRS BUDHUNDSSONAR FAI
SKÚLATUN 6 - 105 REYKJAVÍK - Sími: 545 1600
Fax: 545 1616 thg@thg.is www.thg.is

