



GRUNNMYND KJALLARA mkv. 1:100

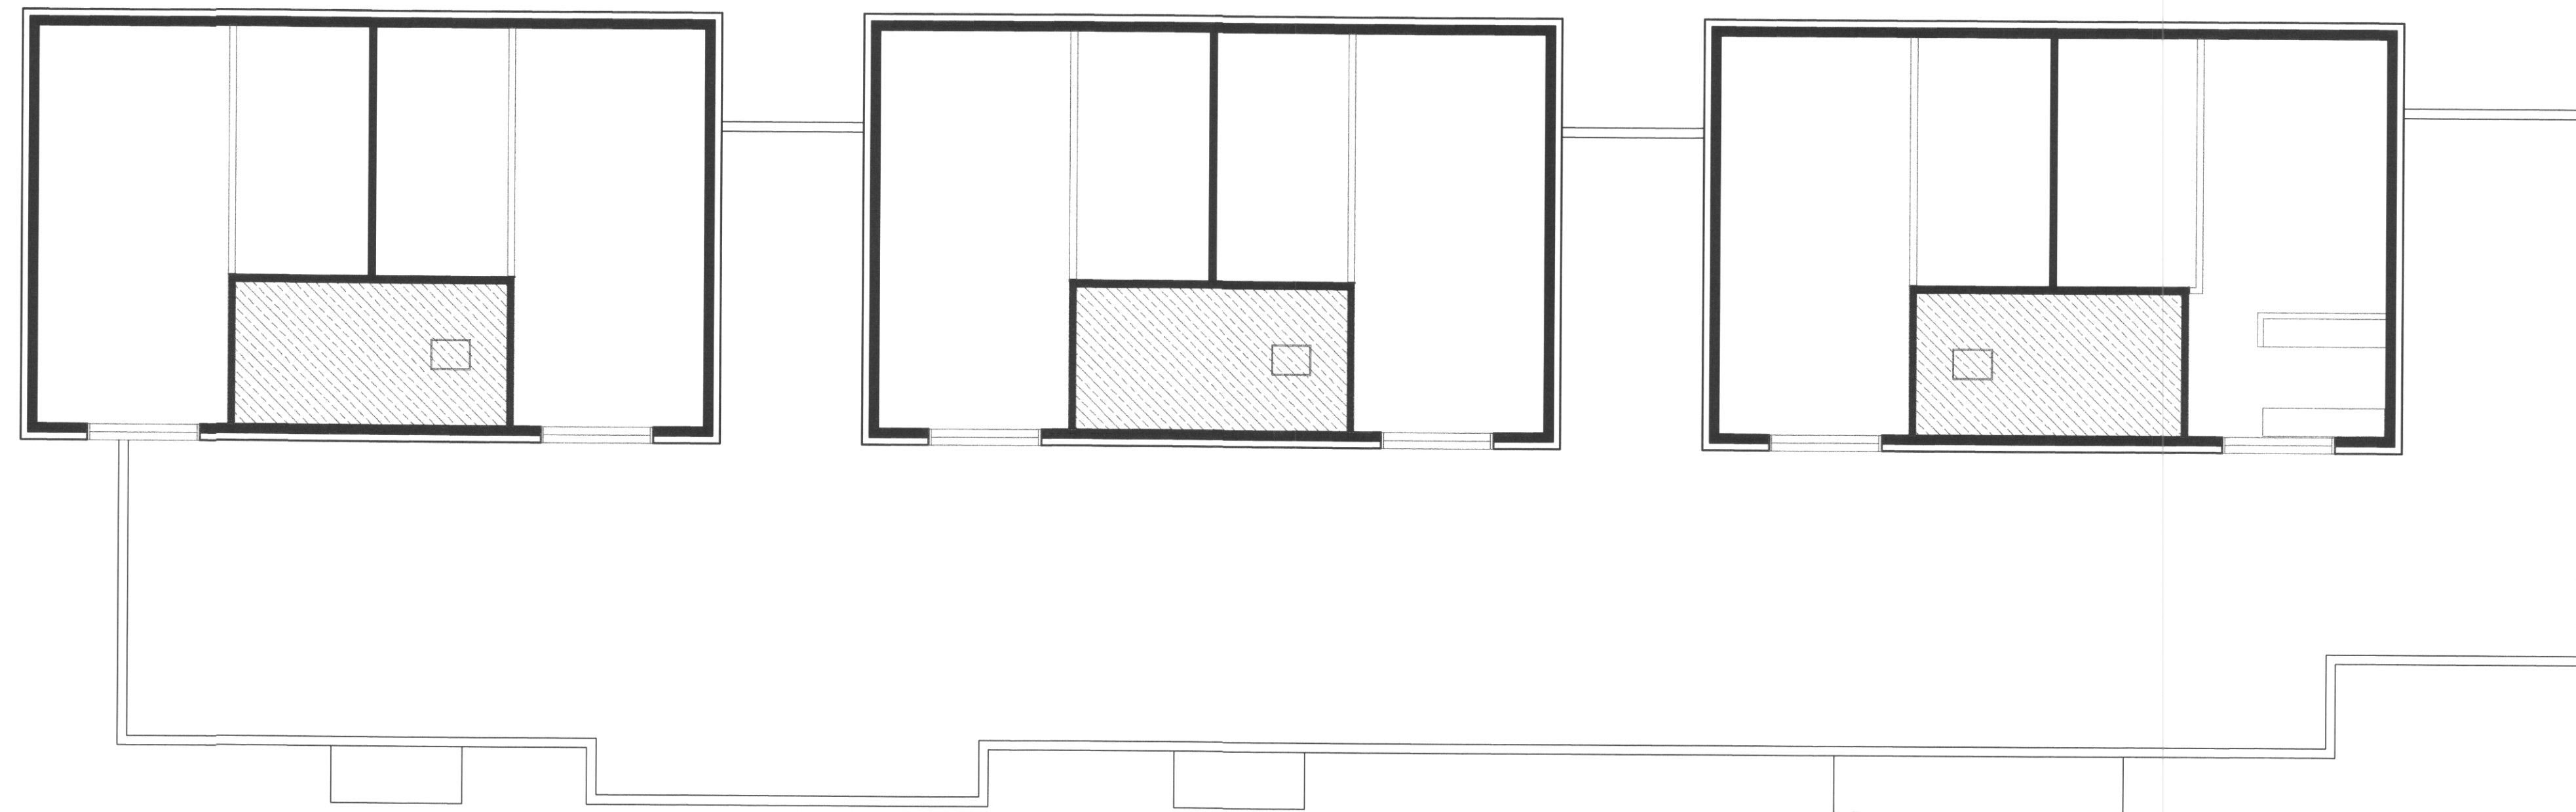

GRUNNMYND MILLIPALLA mkv. 1:100

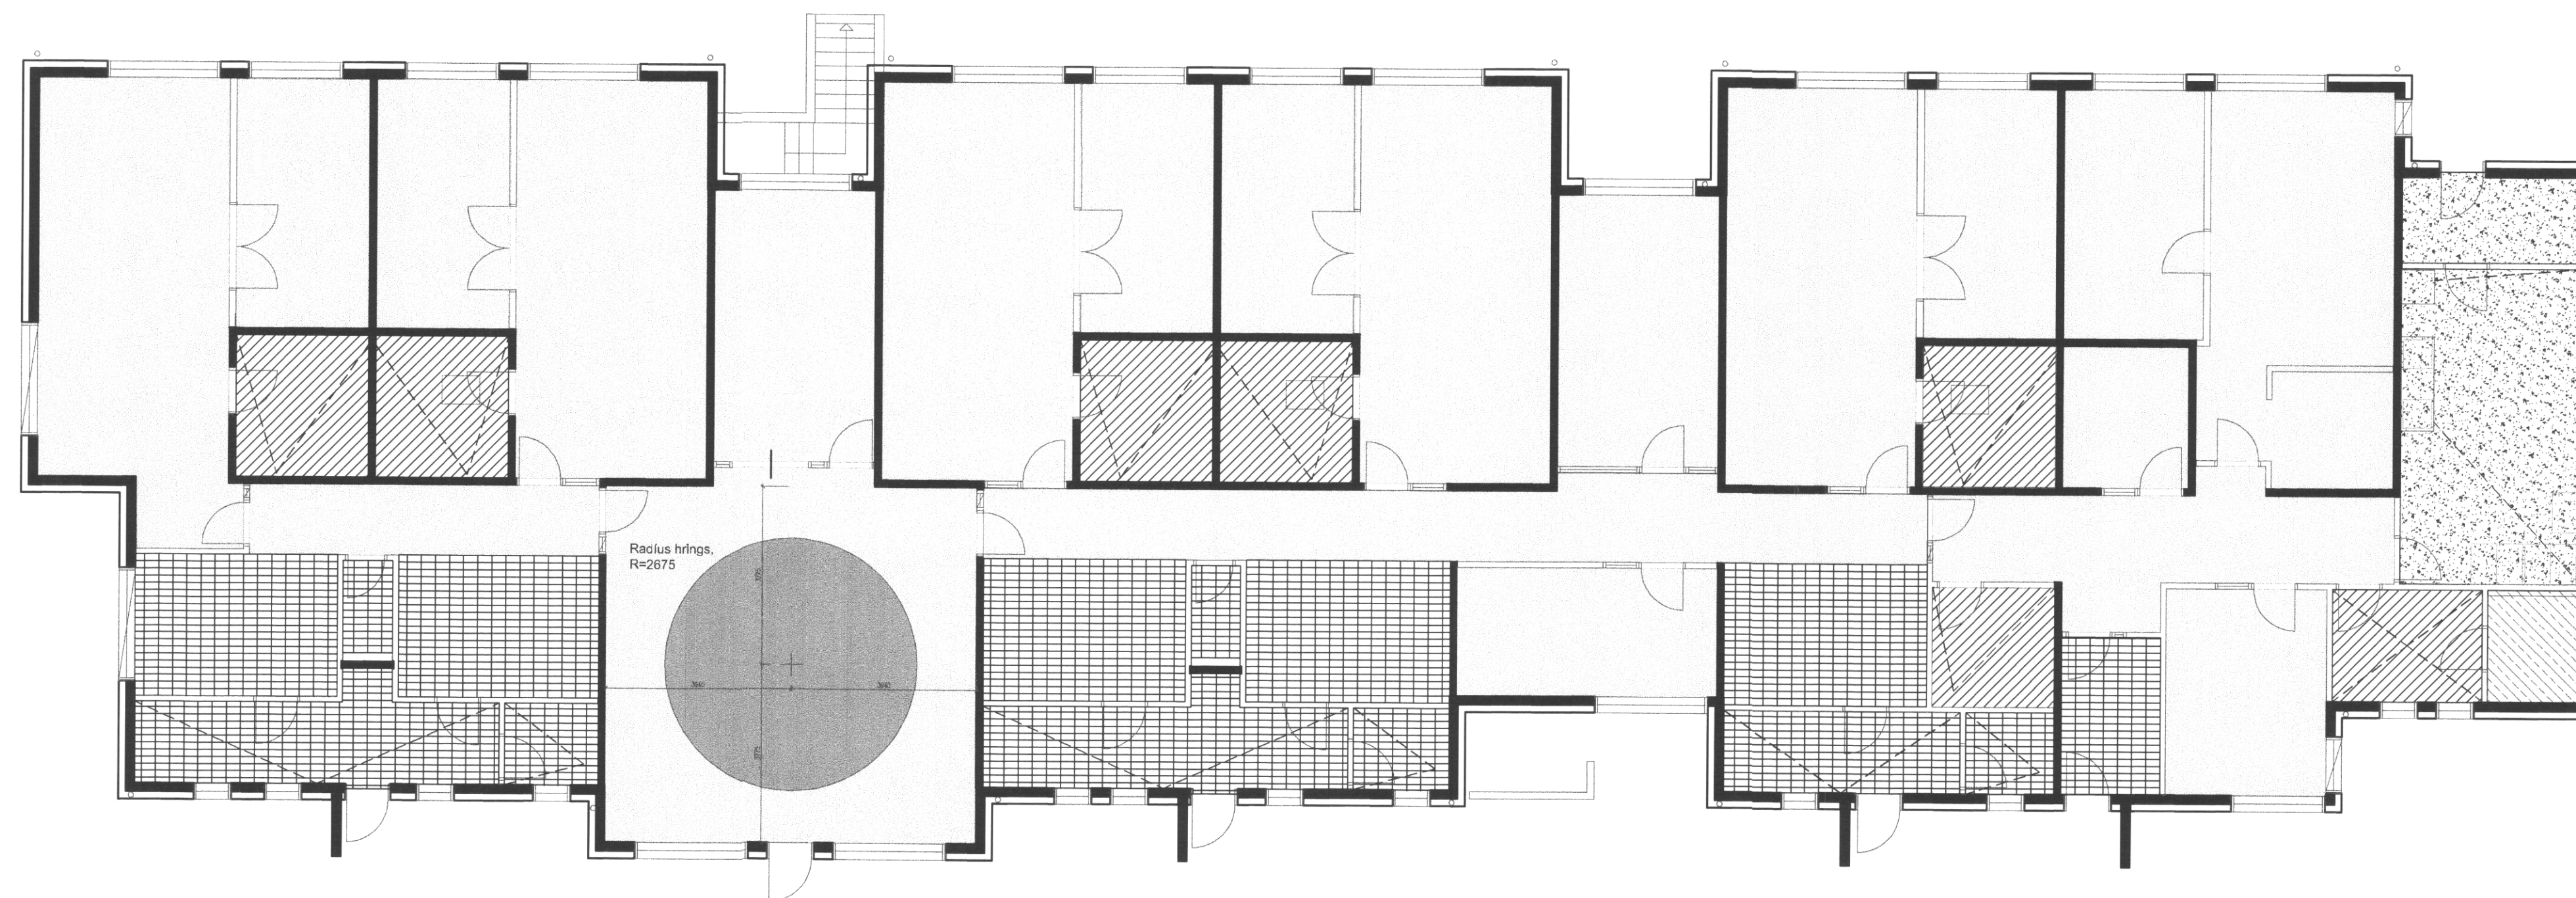

GRUNNMYND 1. HÆÐ mkv. 1:100

-  Öryggisgölfdukur
Forbo, Kjaran
nr. 7573, blágrár
-  Línoleum dúkur
Armstrong
nr. 131-001, banana yellow
-  Vínýldúkur
Armstrong
nr. 520-42, ljósgrábrúnn
-  Gegnheilar flísar
BA 06
15x30 cm, steingrár (ca 125 m²)
-  Línoleum dúkur
Armstrong
Litur í samráði við arkitekt.
-  Málað gólf
(S 2502-B)
Dúngrár
-  Halli í gólfí að gólfniðurfalli

Athugið:
Samskeyti gólfefna skulu liggja við opnun
hurðar þannig að samskeytin sjáist ekki ef
hurð er lokað.

B2: 14.8.2005 - Halli að gólfniðurföllum
B1: Nánari skilgreining á gólfefni
breytingar

LEIKSKÓLINN SÓLI, VESTMANNAEYJUM

YFIRLIT GÓLFEFNA

28.10.2005 1:100 B2 43-01
Síða mál. breyting telur.

KT-440762-200

TEKNIÞYGA HALLDÓRB SUGHUNDSDNAR FAI
SKULATUN 6 - 105 REYKAVÍK - Sími: 545 11600
FAX: 545 11614 - TÍÐIÞYGA.B www.tyga.is

