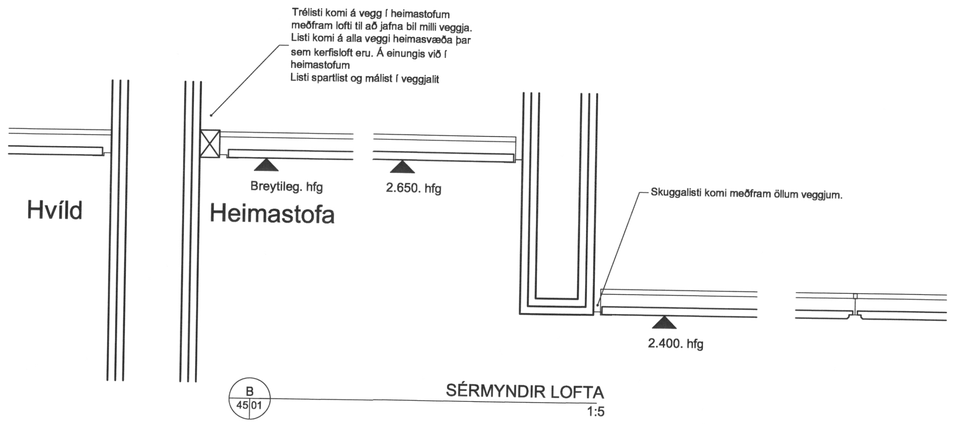

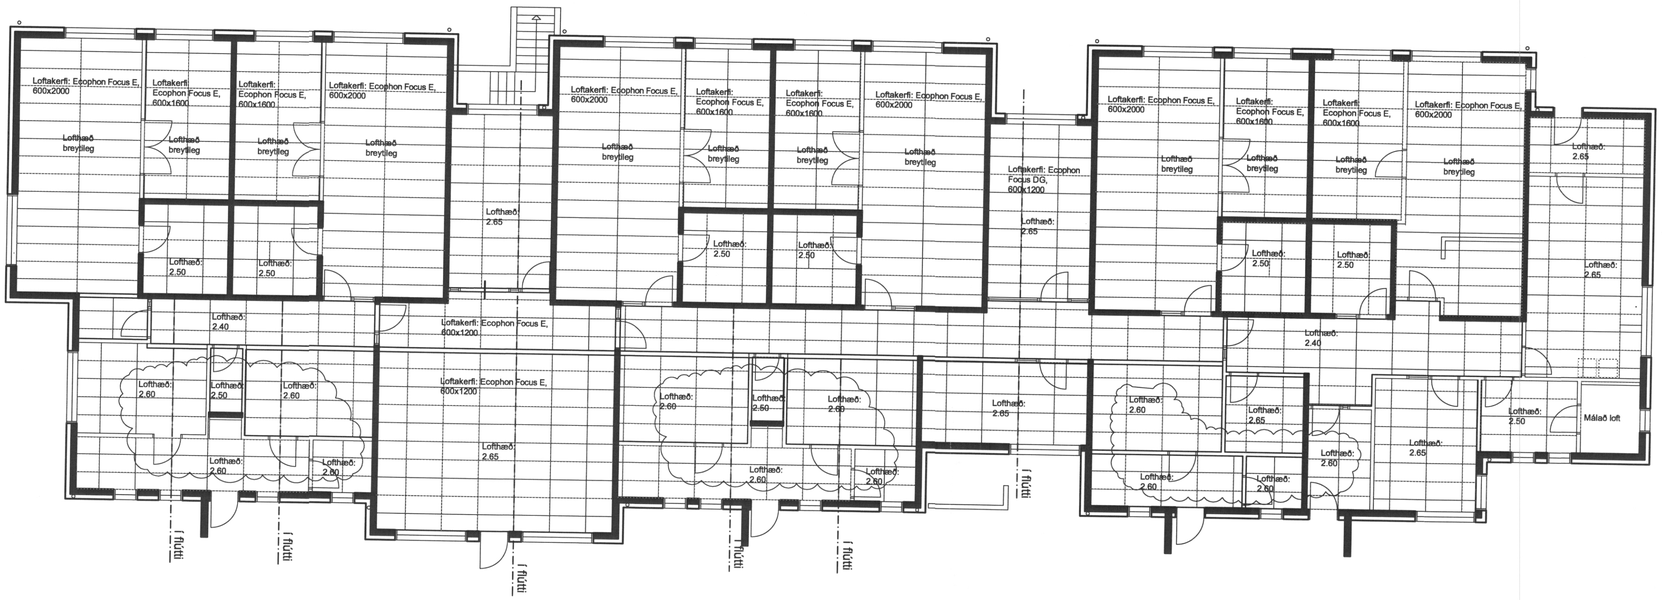

SAMÞYKKT AF BYGGINGARFULLTRÚA

25 JAN. 2006

BYGGINGARFULLTRÚINN Í VESTMANNAEYJUM

B1: Breyting á loftæðum
breytingar

LEIKSKÓLINN SÓLI, VESTMANNAEYJUM

GRUNNMYND LOFTA 1. HÆÐ

28.10.2005	1:100 1:5	07.11.05	45-01
dags.	mál	breyting	teikn.

KT : 440703-2590

TEIKNISTOFA HALLDÓRS GUÐMUNDSSONAR FAÍ
SKÚLATÚN 6 - 105 REYKJAVÍK - SÍMI: 545 1600
FAX: 545 1616 THG@THG.IS WWW.THG.IS