



8 SEP. 2003


BYGGINGARFULLTRUINN Í VESTMANNAEYJUM

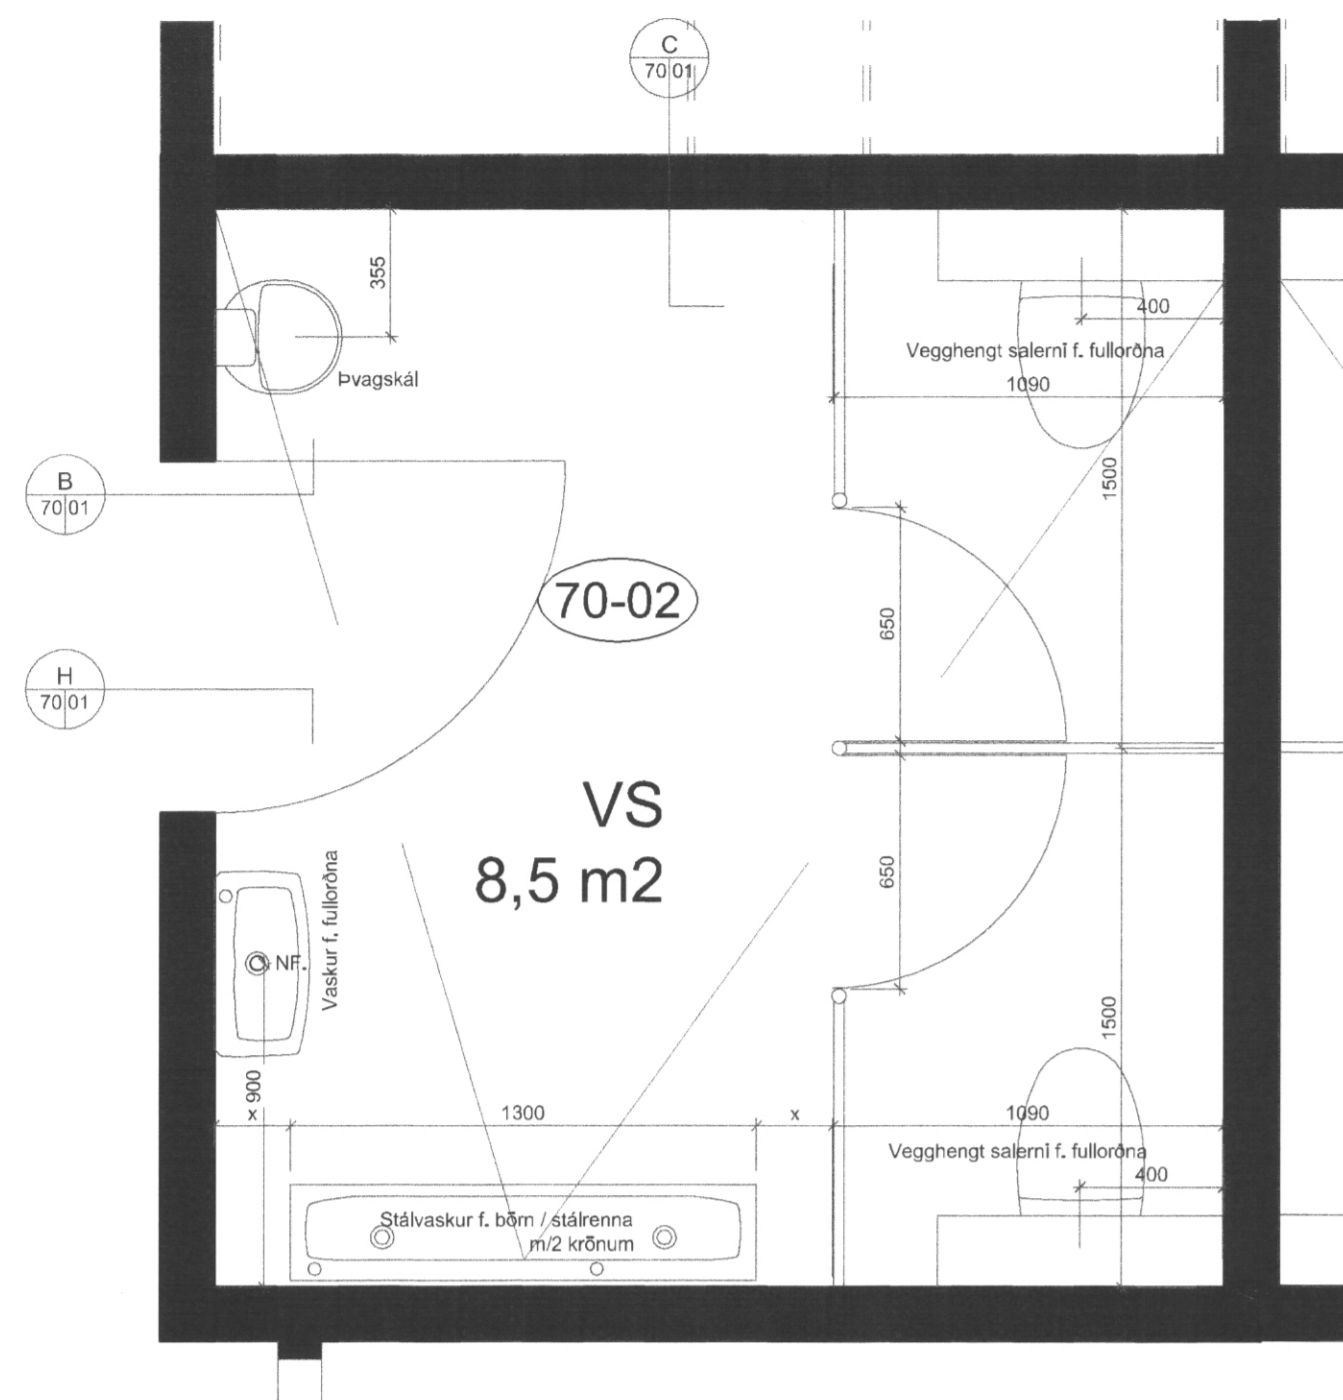


A 70/02 Grunnmynd, salerni Vesturheimar 1:20

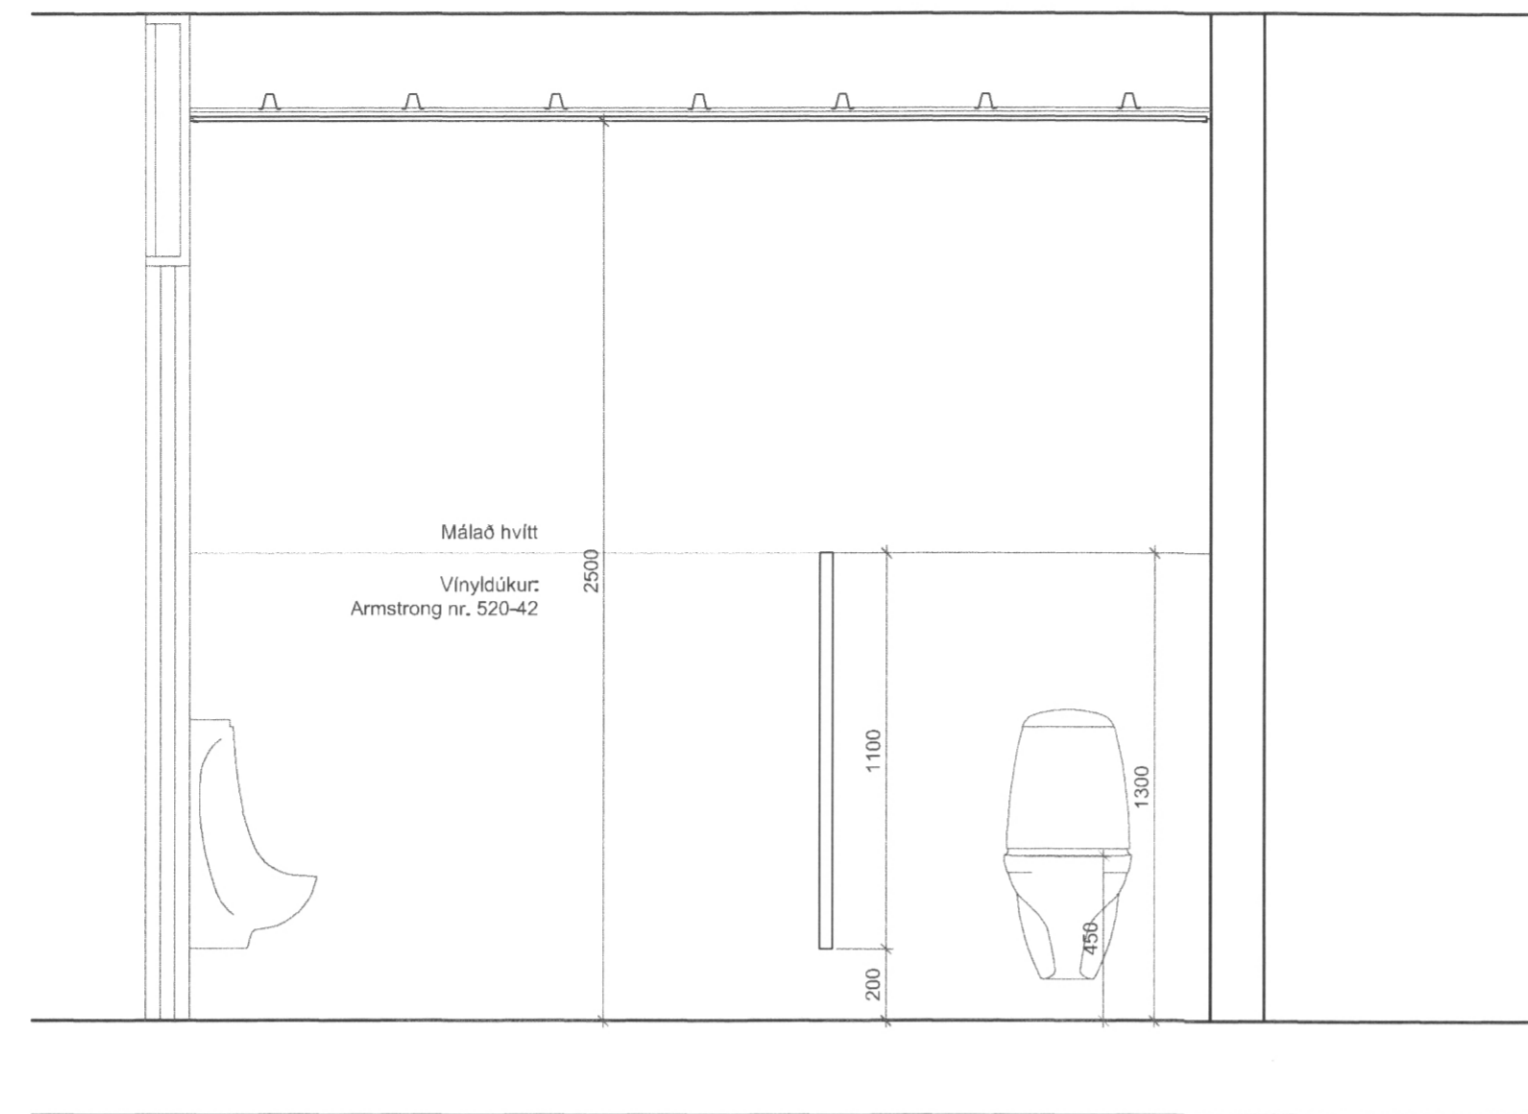


B 70/02 Sneiðing A - A, salerni 1:20

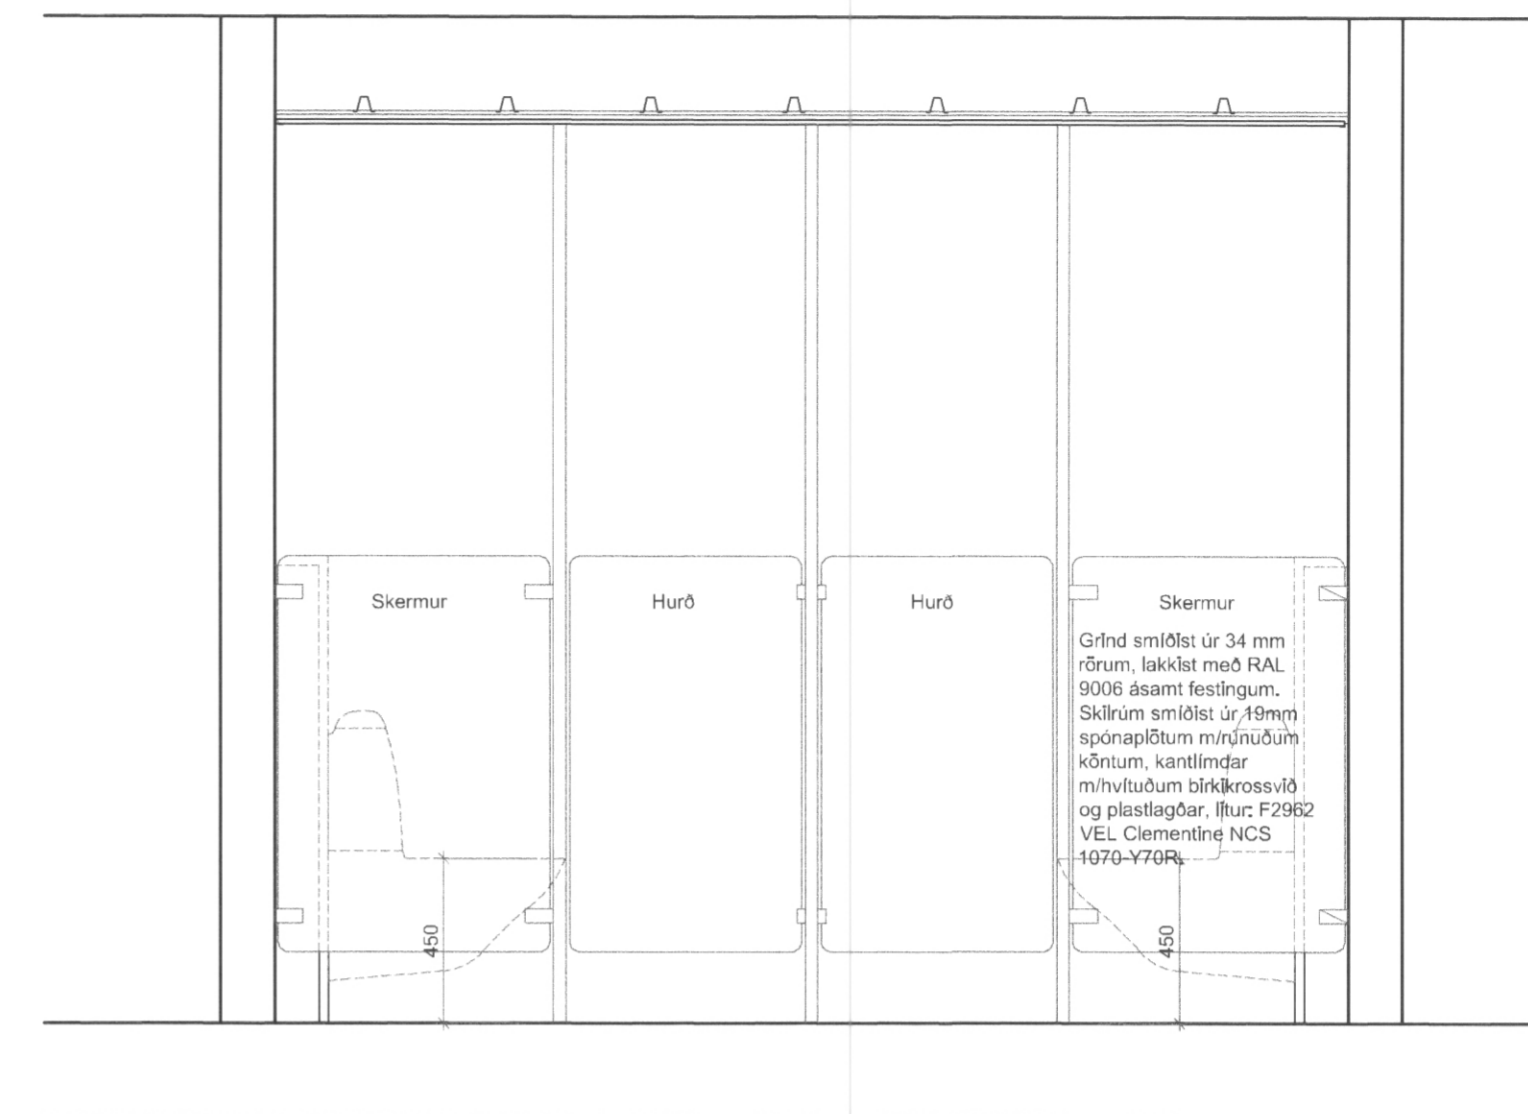


C 70/02 Sneiðing B - B, salerni 1:20

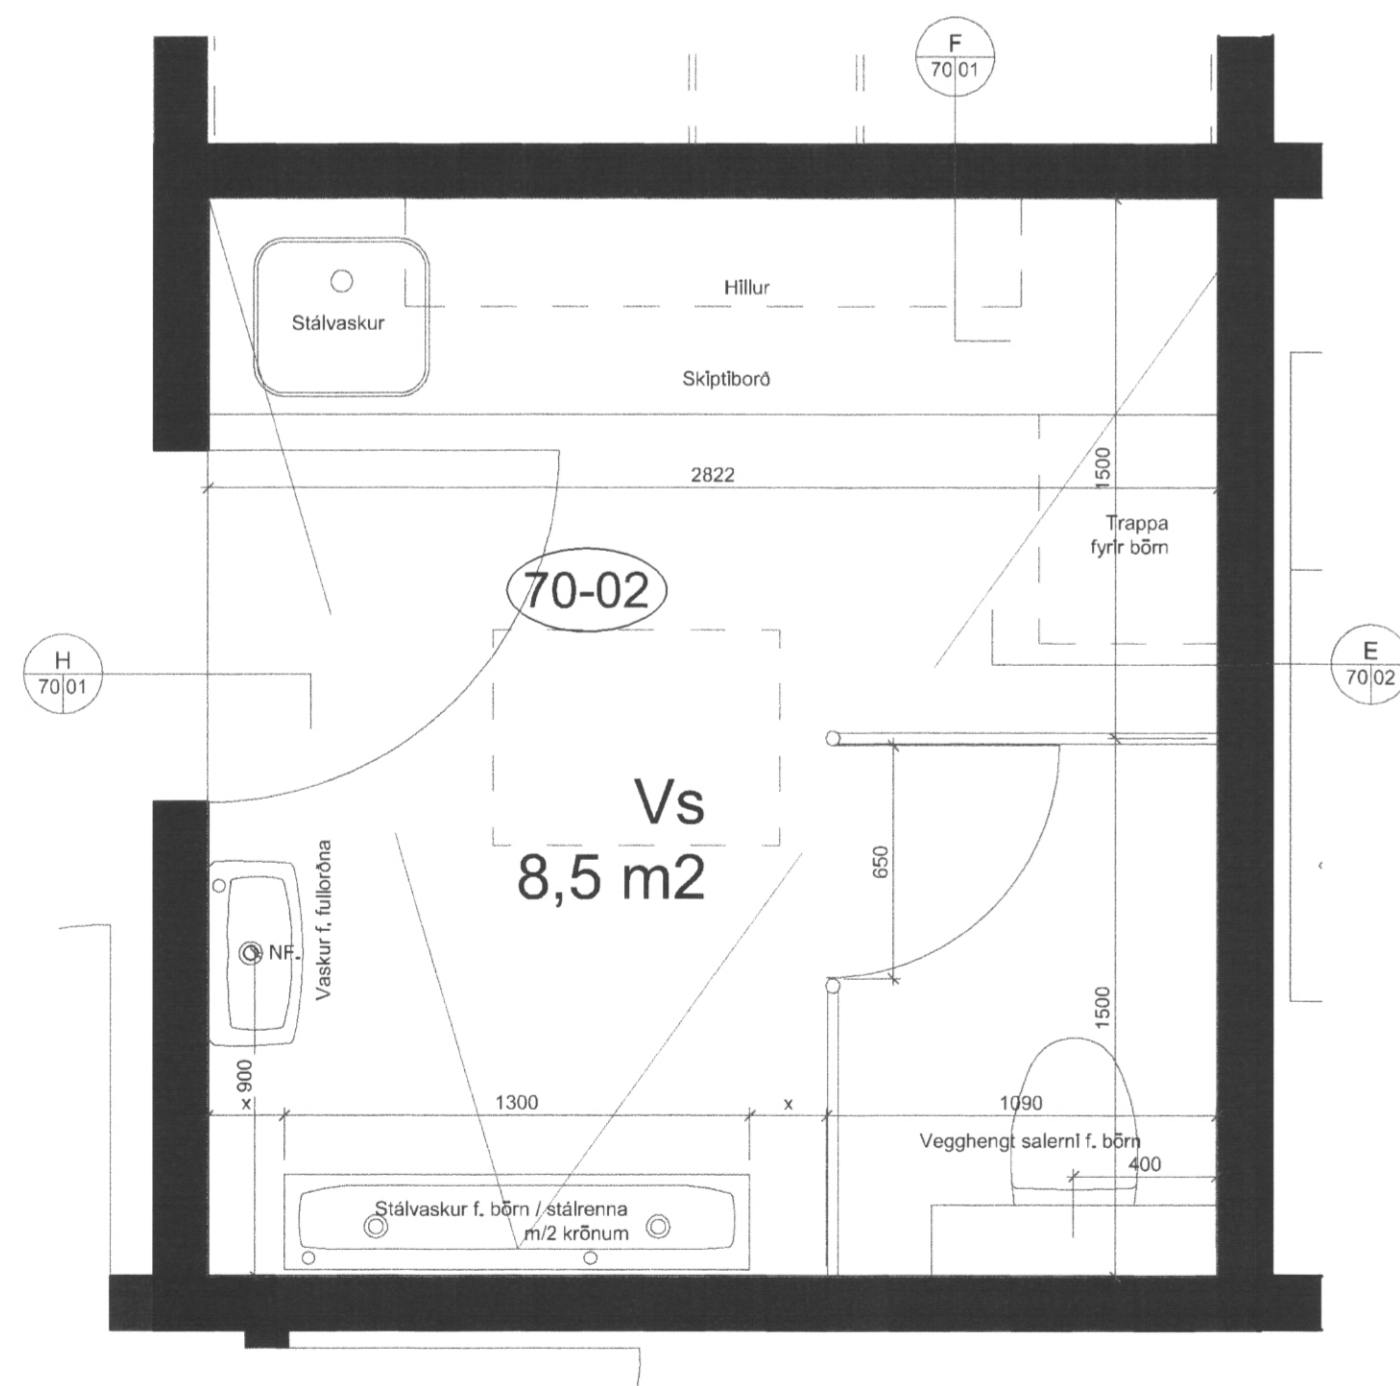

D 70/02 Grunnmynd, salerni Austurheimar 1:20

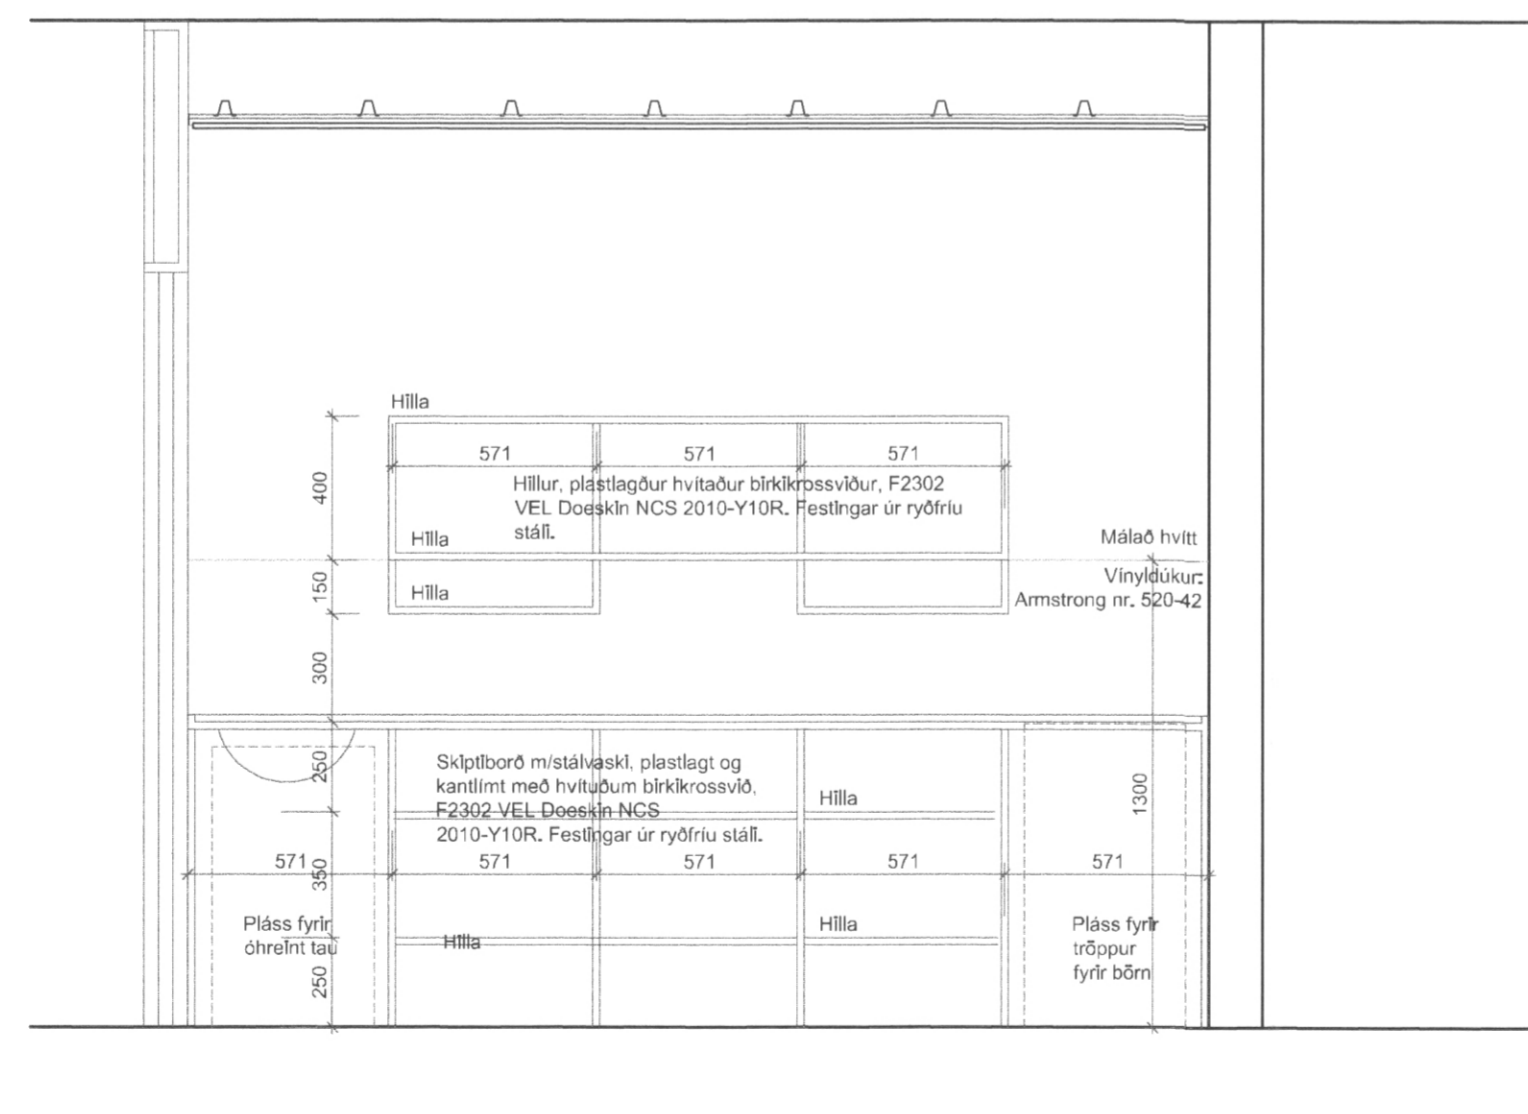

E 70/02 Sneiðing B - B, salerni 1:20

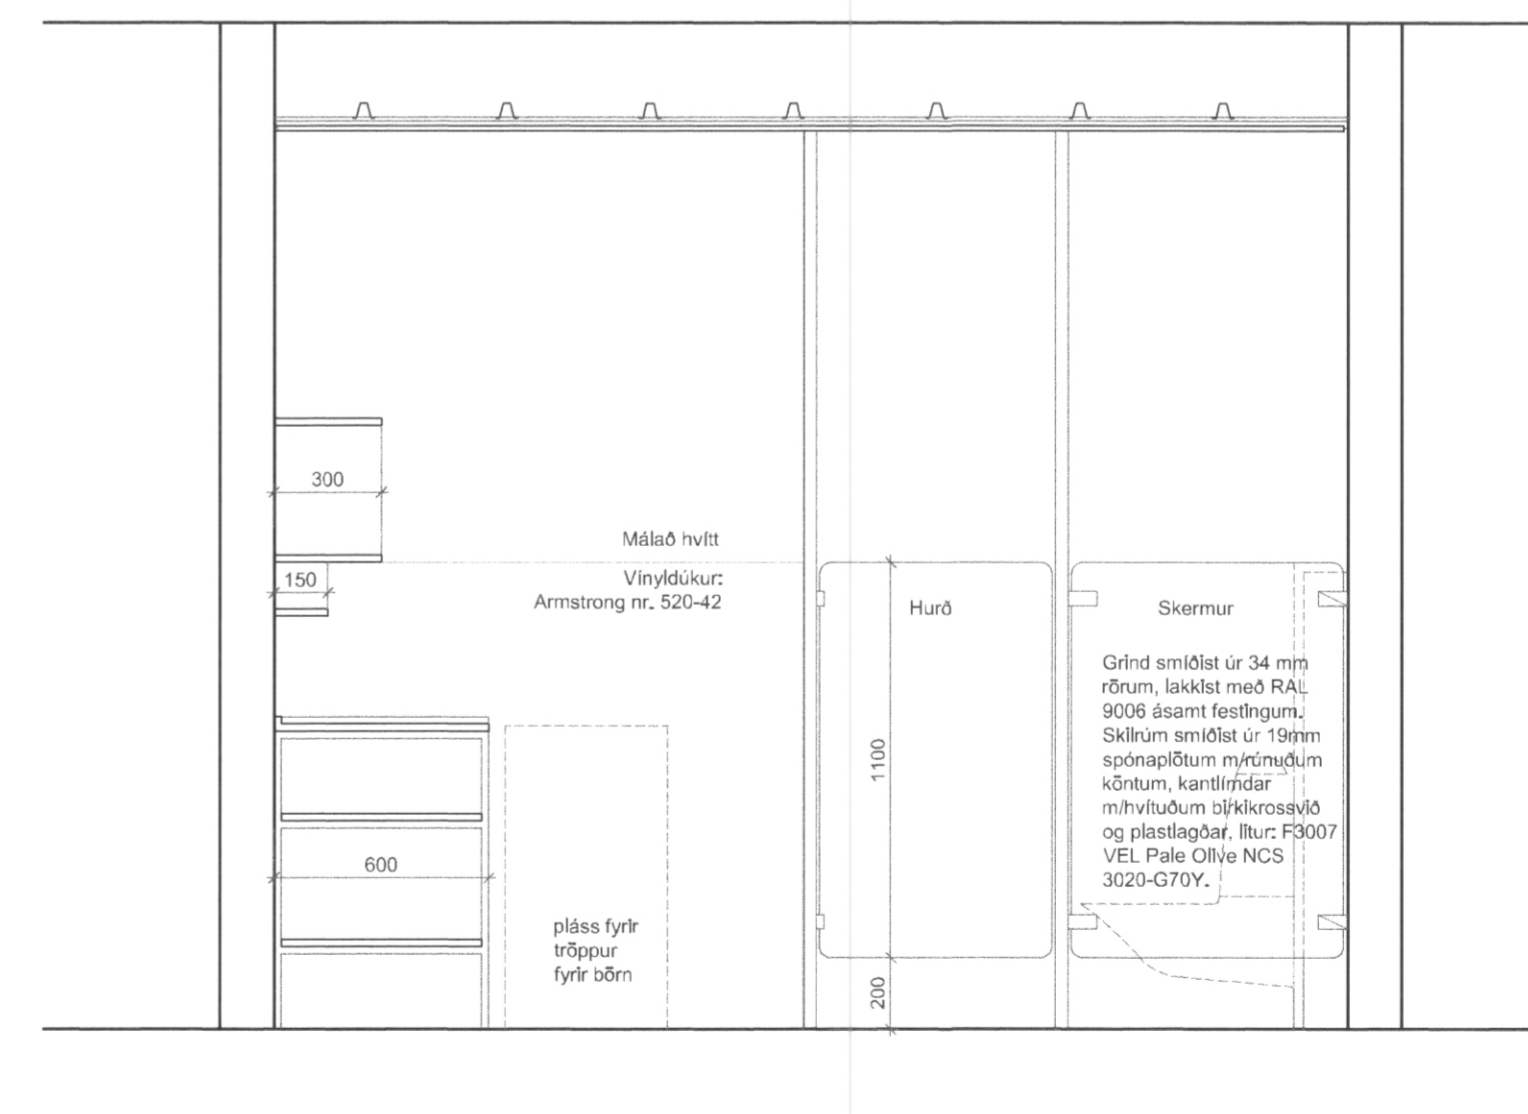

F 70/02 Sneiðing B - B, salerni 1:20

Athugið:
Öll mál og aðstæður athugist á staðnum fyrir smíð.

B2: 14.8.2003 - færsla á stáðsáætlun í skiptiborðum
B1: Nánari skilgreining á efnisvali.
breytingar

LEIKSKÓLINN SÓLI, VESTMANNAEYJUM

INNRETTINGAR: VESTUR- OG AUSTURHEIMAR
Salerni

28.10.2005 1:20 B2 70-02
dsgj. mál breyting inkr.

41: 44703259

TEKNIÐEYFA HALLDÓRS GUÐMUNDSSONAR F&E
SKULATUN 6 • 105 REYKJAVÍK • SM: 545 1600
FAX: 545 1616 TRÚ@TRÚ.VE www.tru.is

