





A 70/03 Grunnmynd, salerni og anddyri 1:20

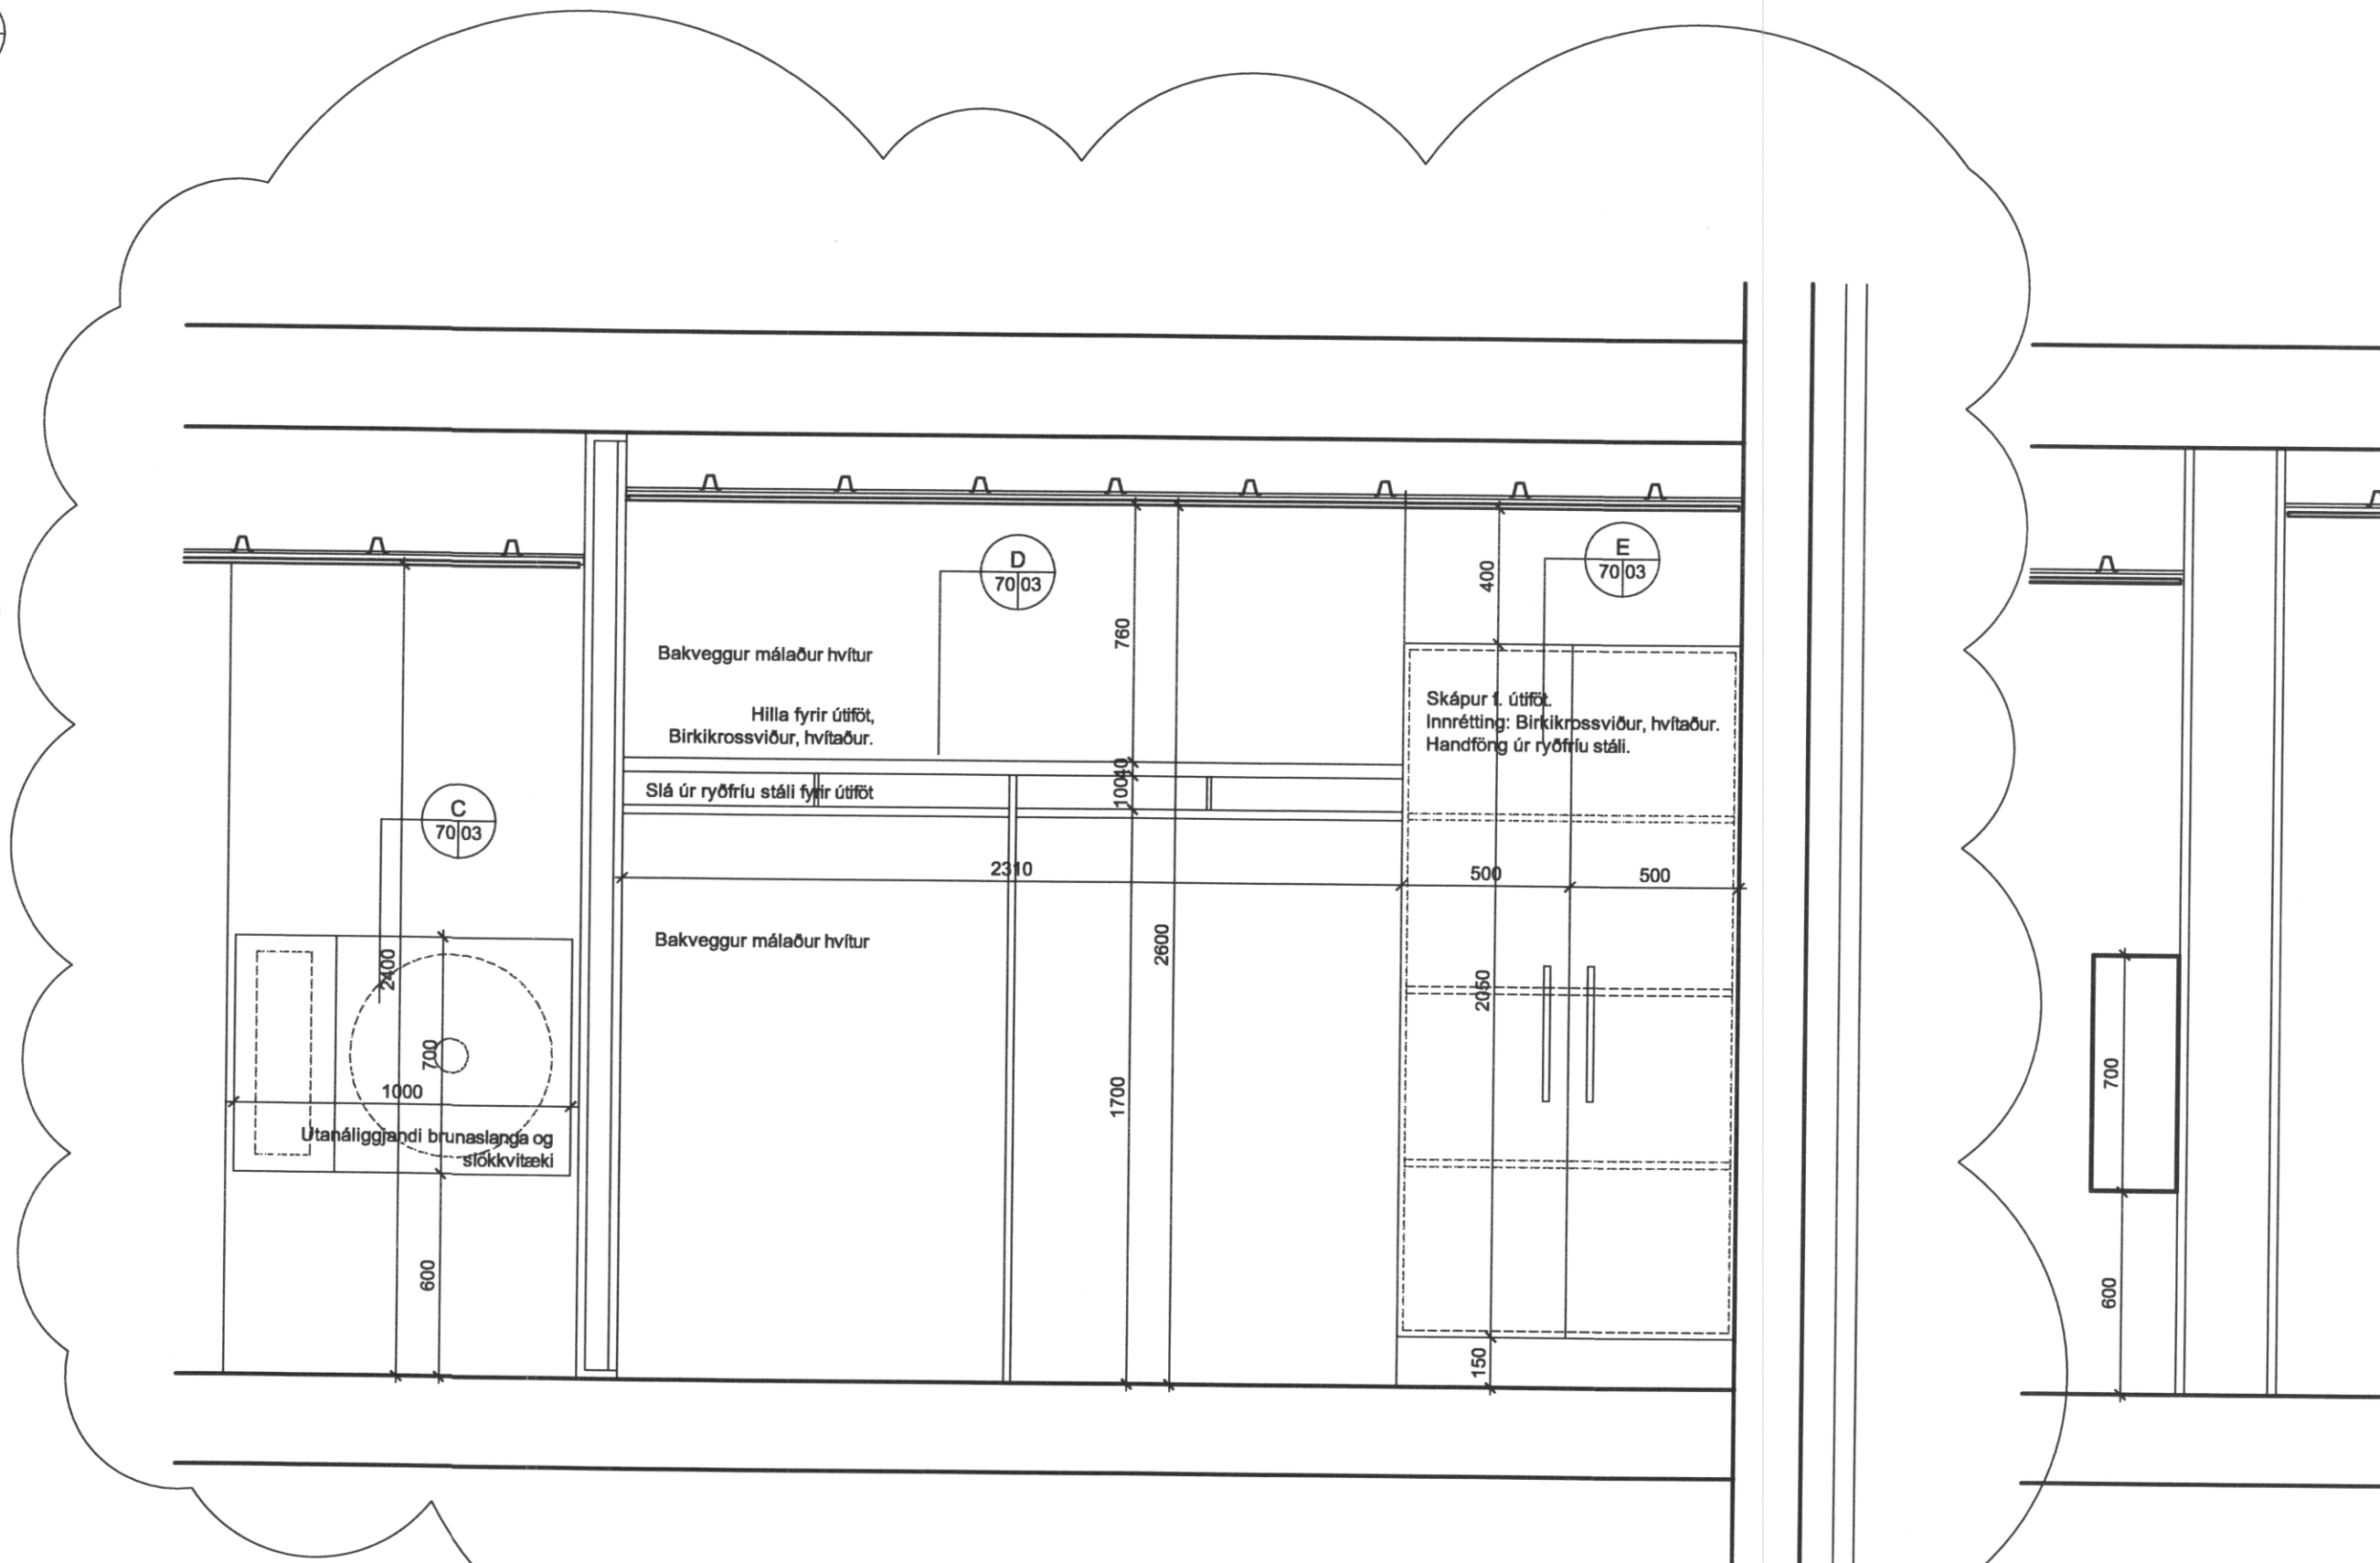


B 70/03 Snið og útlit, kassi f. brunasl. + slökkvitæki 1:20

C 70/03 Snið, brunaslönguk. 1:20

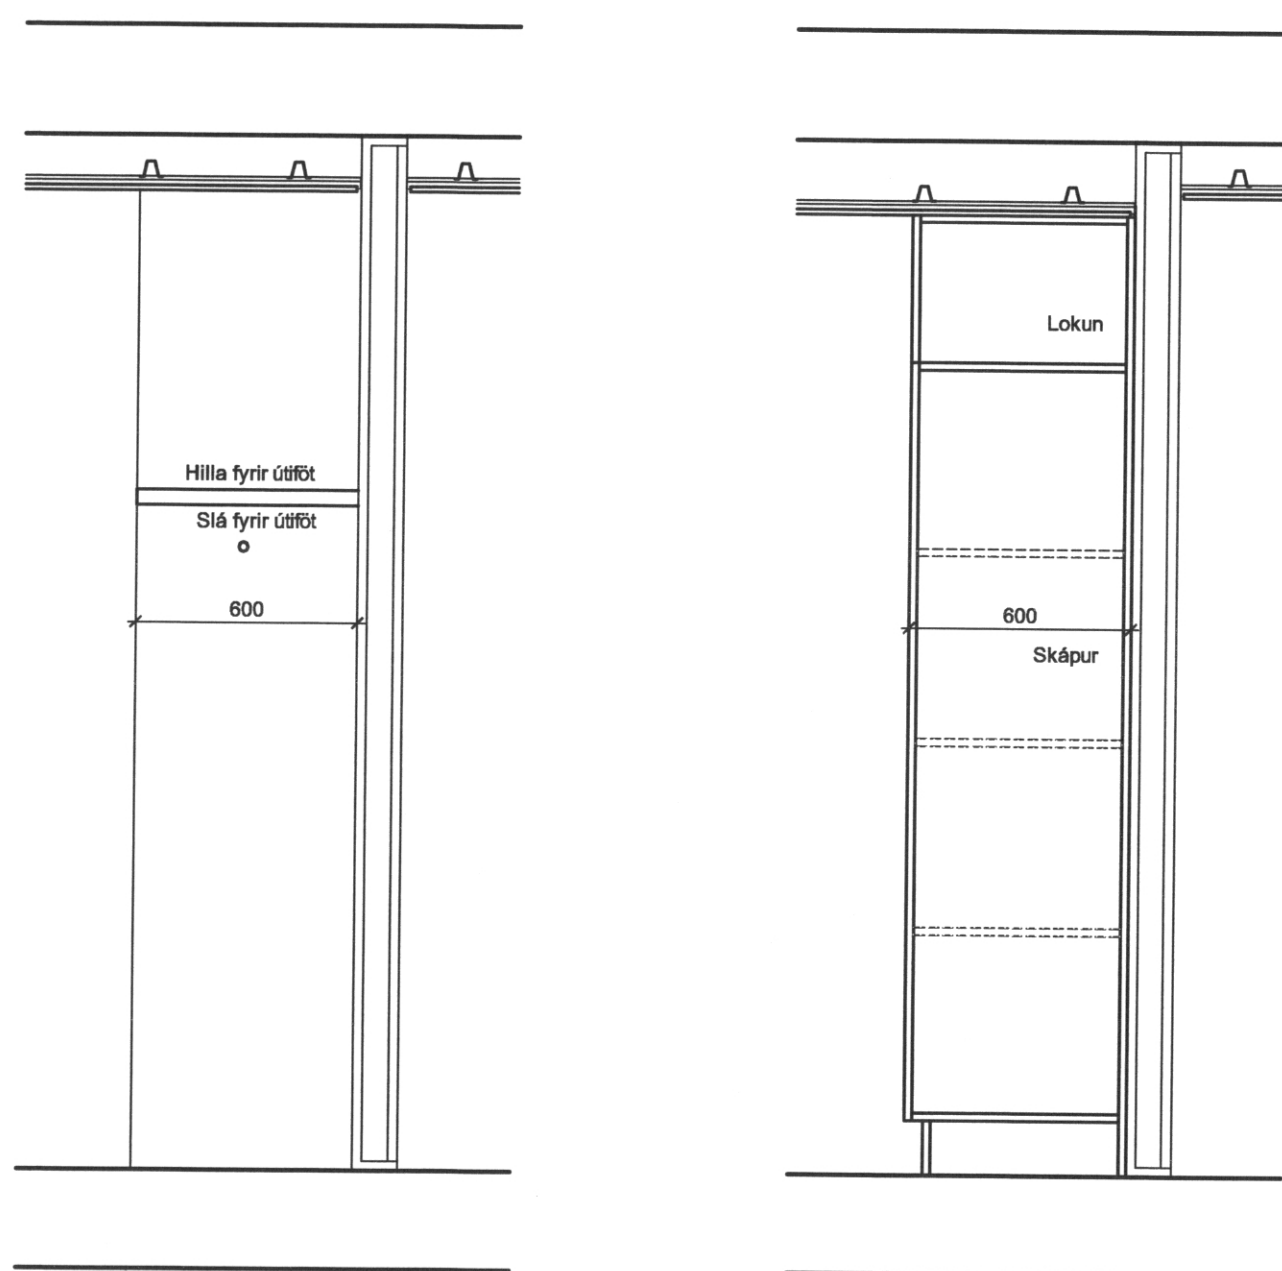


D 70/03 Snið, fatahengi 1:20

E 70/03 Snið, fataskápur 1:20

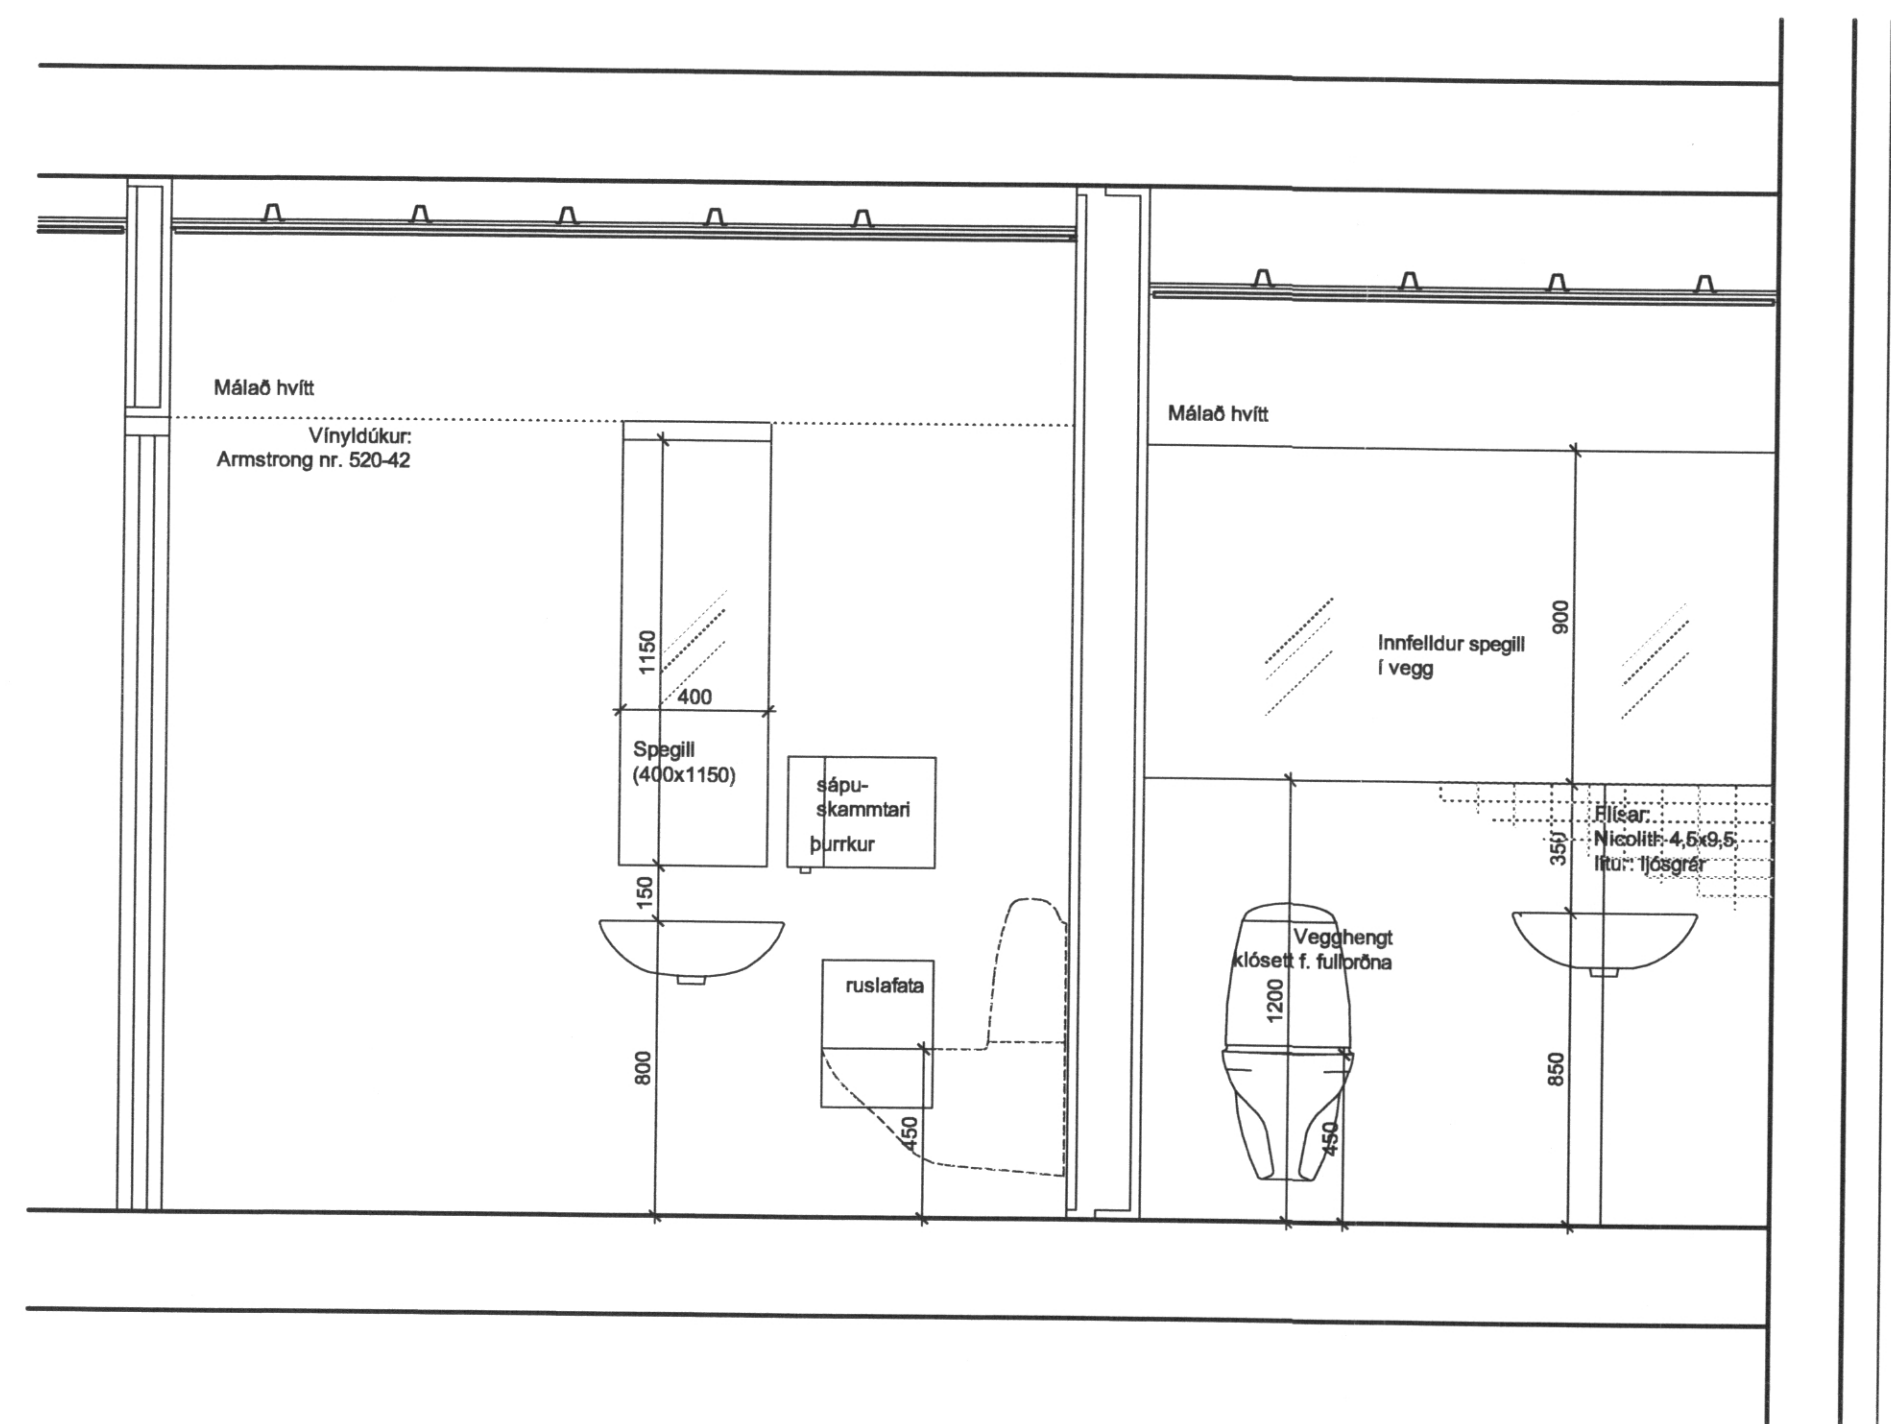

F 70/03 Ásýnd, salerni fatlaðra og salerni við inngang 1:20

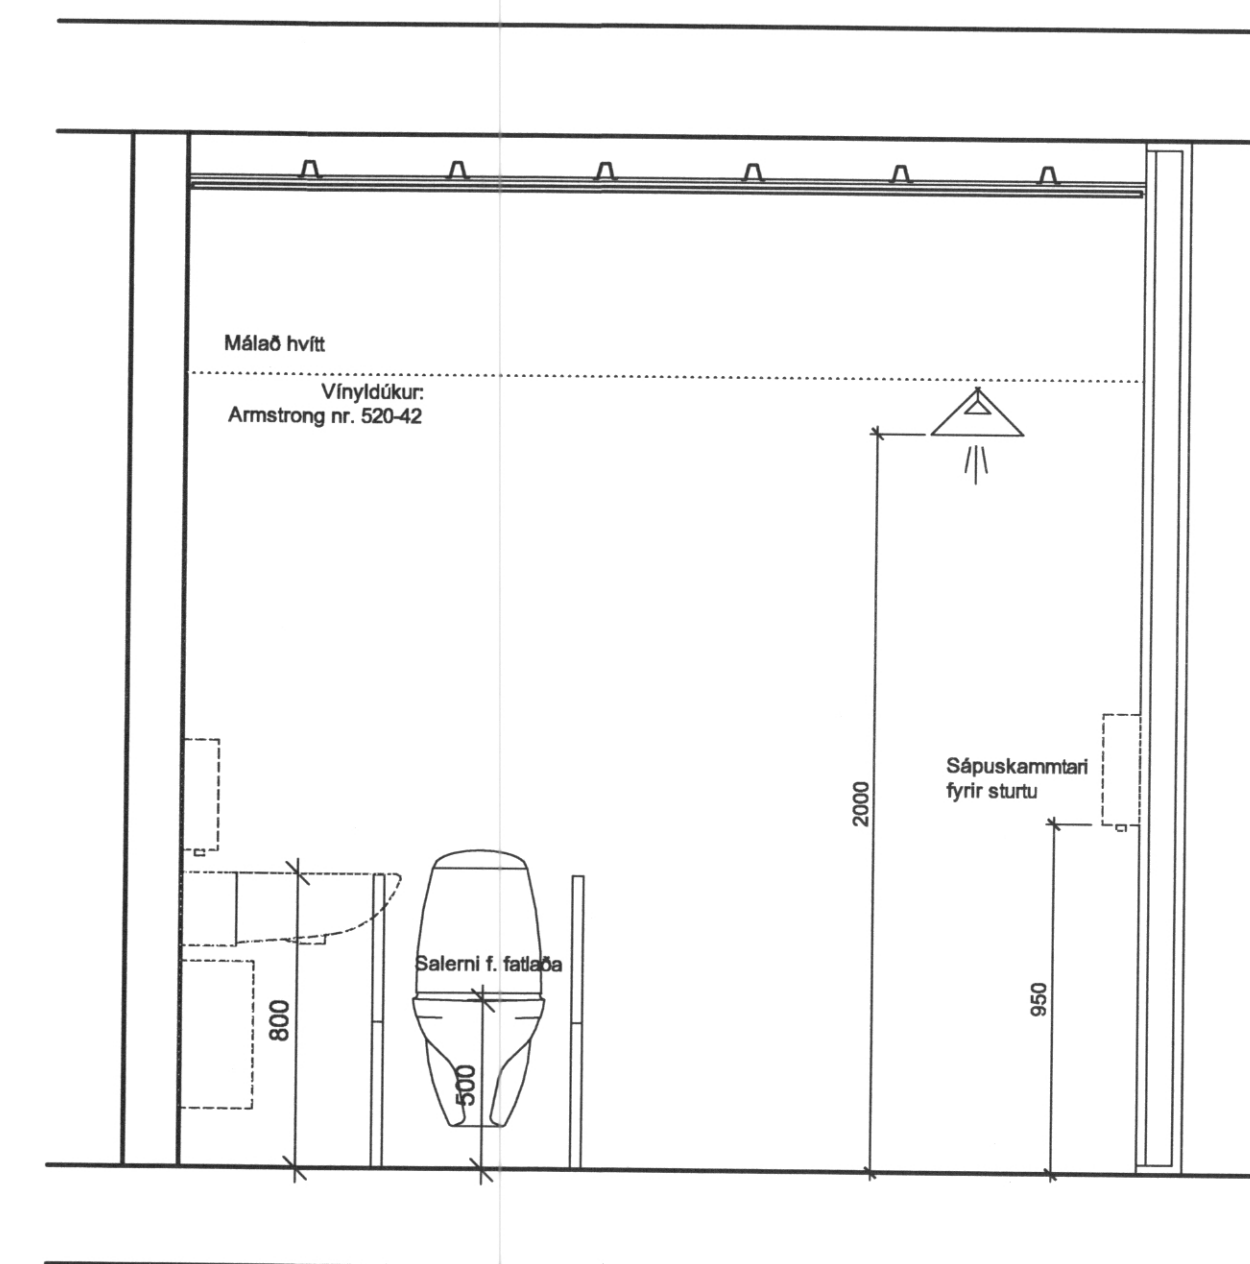

G 70/03 Ásýnd, salerni fatlaðra 1:20

Athugið:  
Öll mál og aðstæður athugist á staðnum fyrir smíði.

B1: Breyting á loftþæð, nánari skýgrein. á eftirvall. breytingar

LEIKSKÓLINN SÓLI, VESTMANNNAEYJUM

INNRETTINGAR:  
Salerni og inngangur

28.10.2005 1:20 07.11.05 70-03  
dags. mál. breyting teinin.

TEKNIÞEYJINGAR

KT: 440763-290  
TEKNIÞEYJINGAR HALLDÓRS GUDMUNDSSONAR FAJ  
SKÚLATAÚN 6 - 105 REYKJAVÍK - Sími: 545 1600  
FAX: 545 1616 THG@THG.IS WWW.THG.IS

