



8 SEP. 2003


*Sigurður Sniður*  
BYGGINGARFULLTRÚINN Í VESTMANNAEYJUM

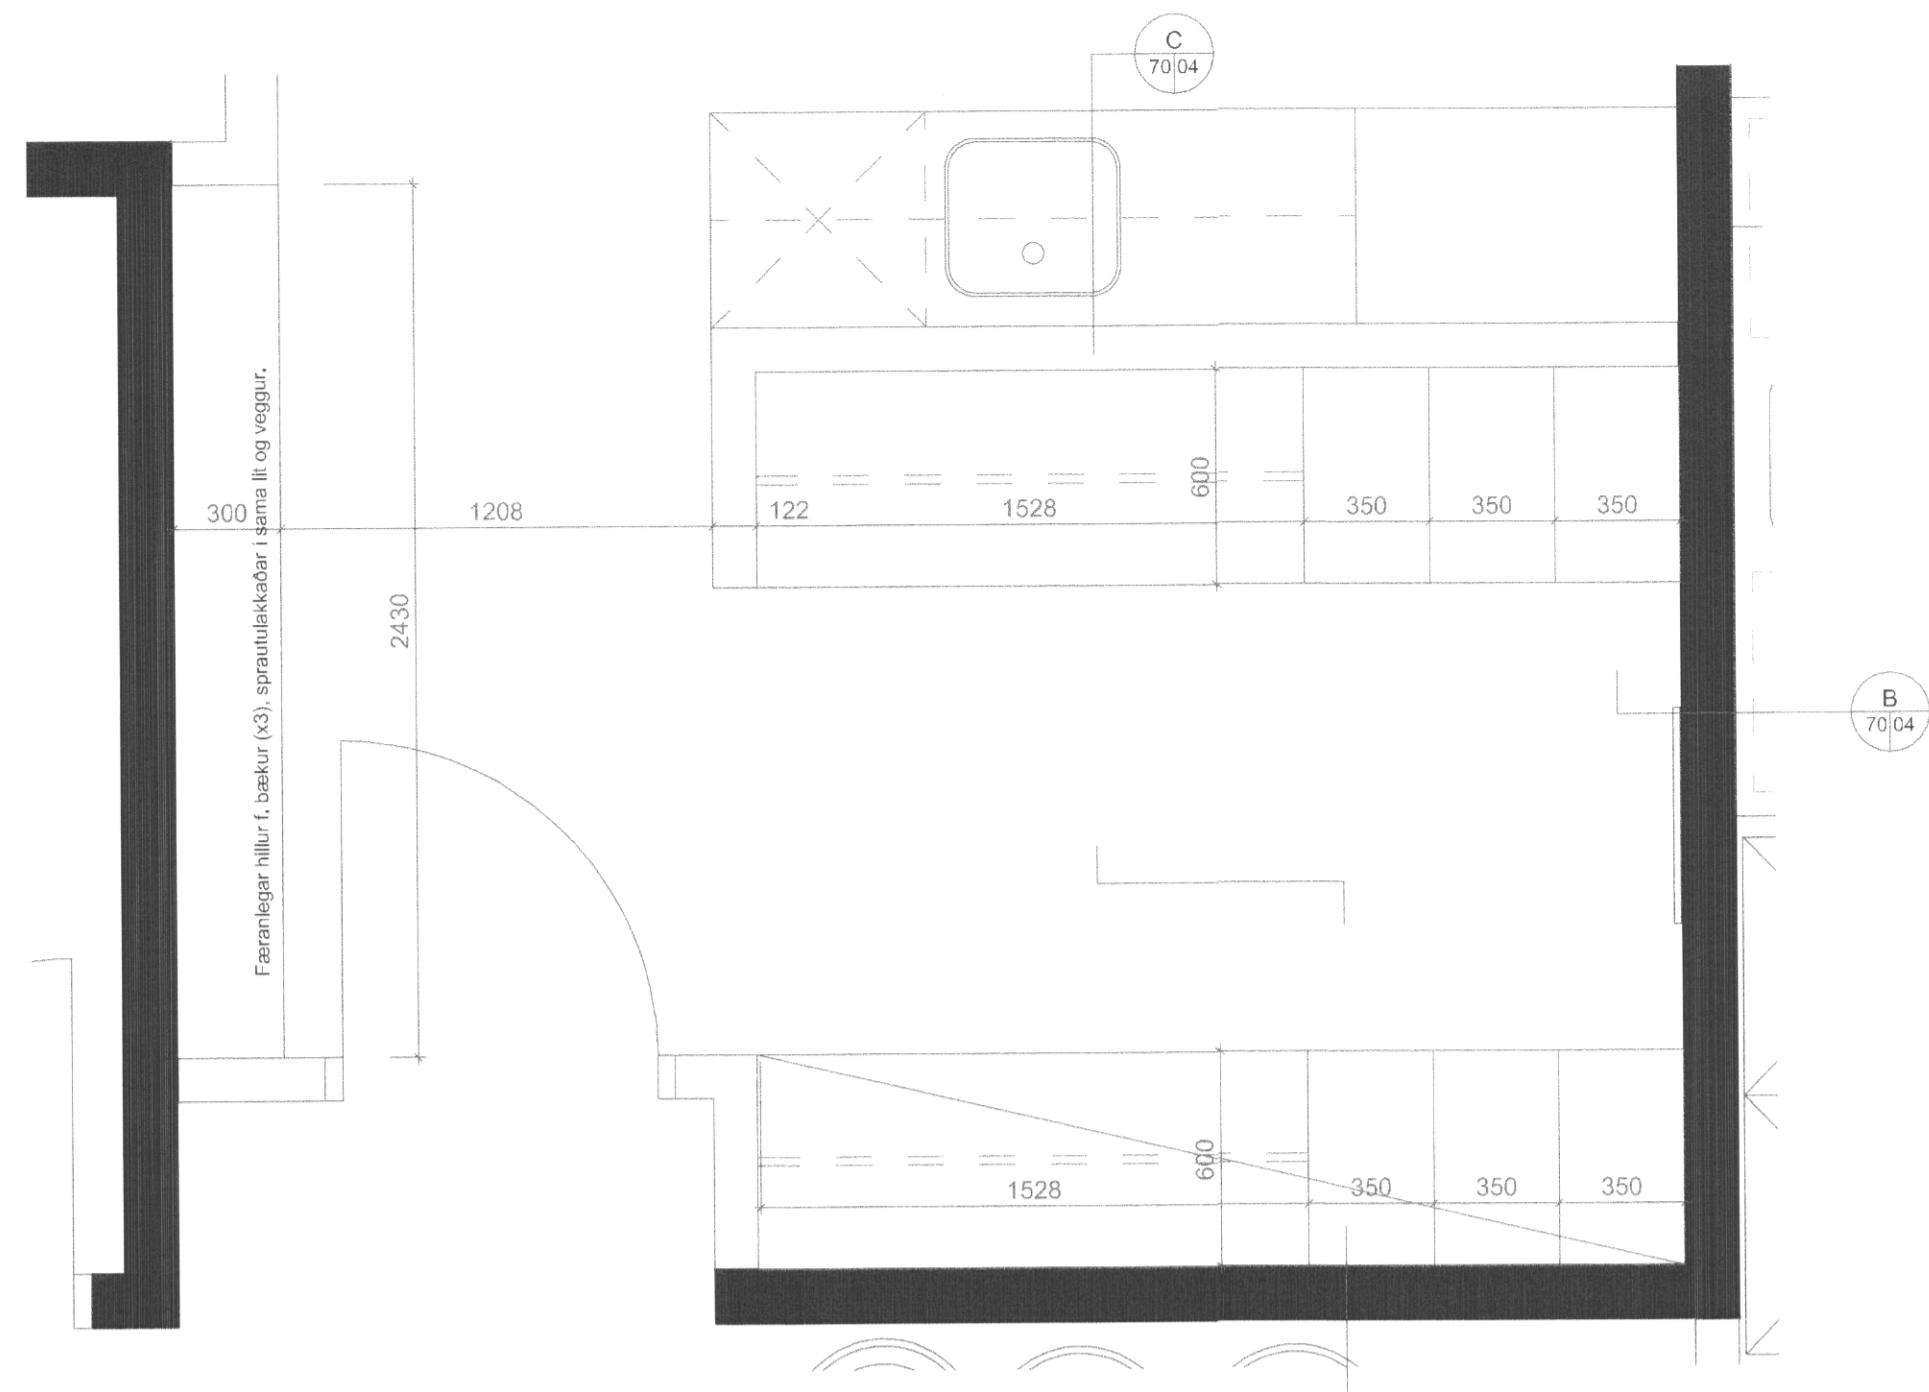


A 70/04 Grunnmynd, fataherb. stm. 1:20

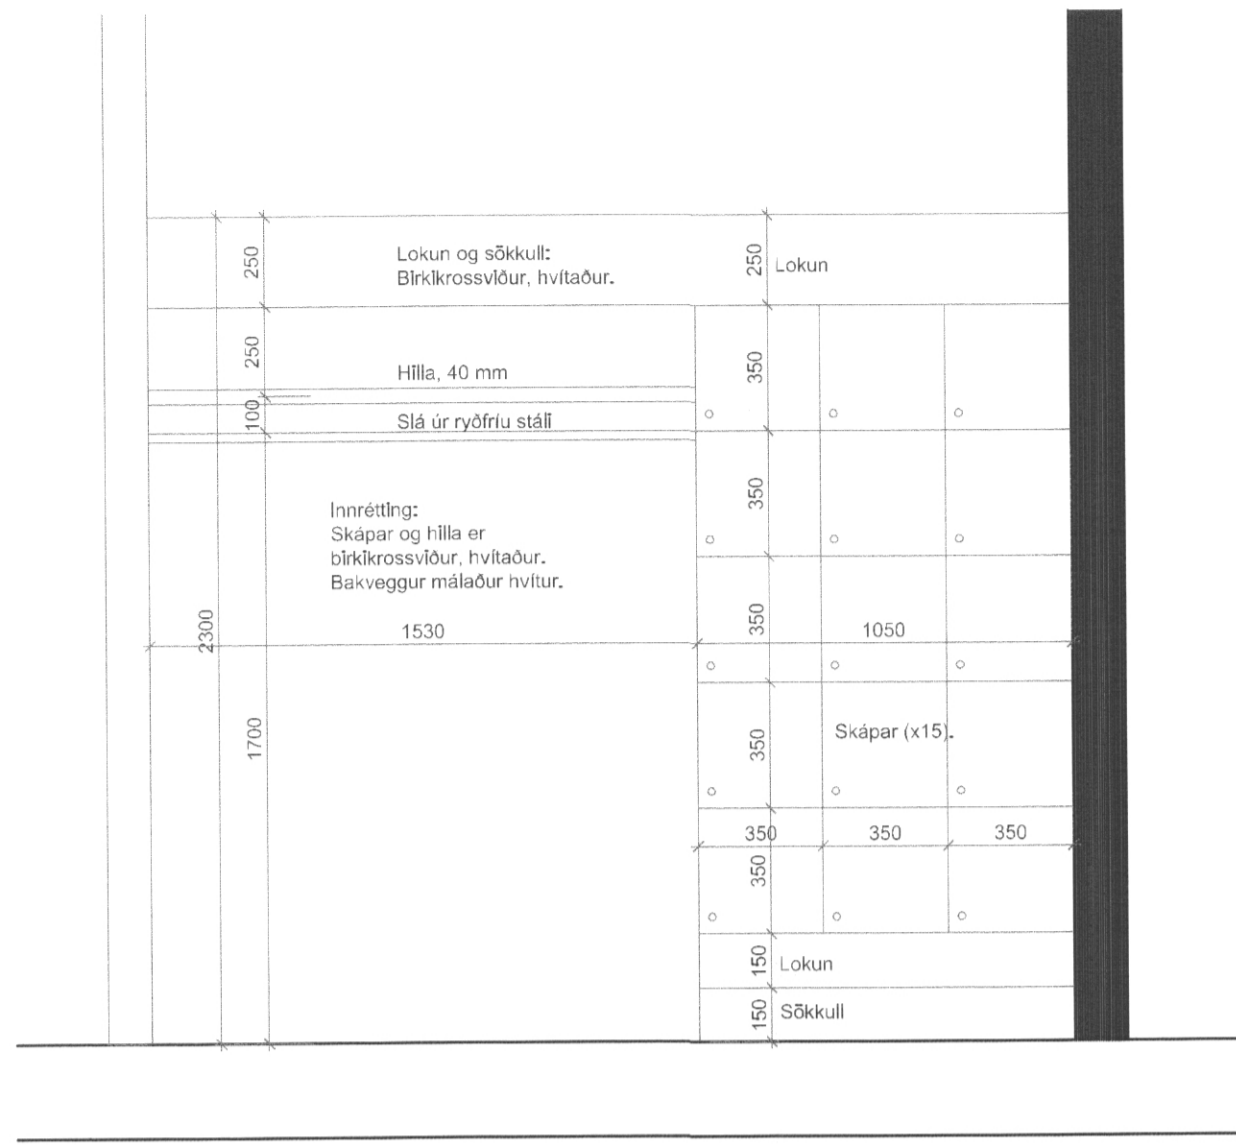


B 70/04 Útlit, fataherb. stm. 1:20

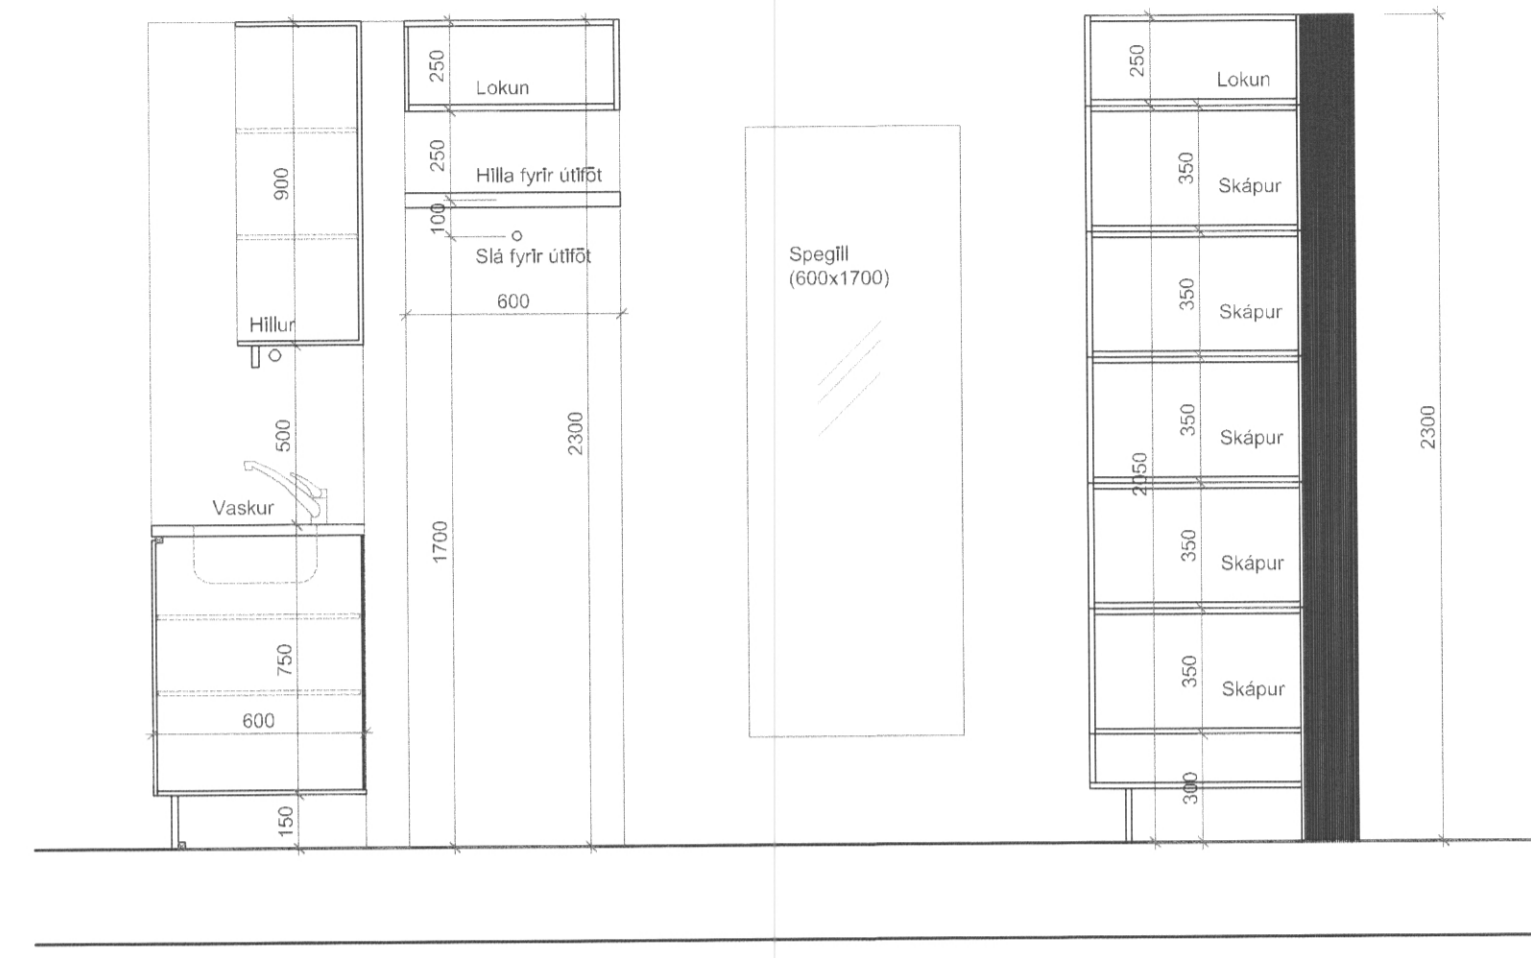


C 70/04 Sniðing, fataherb. stm. 1:20

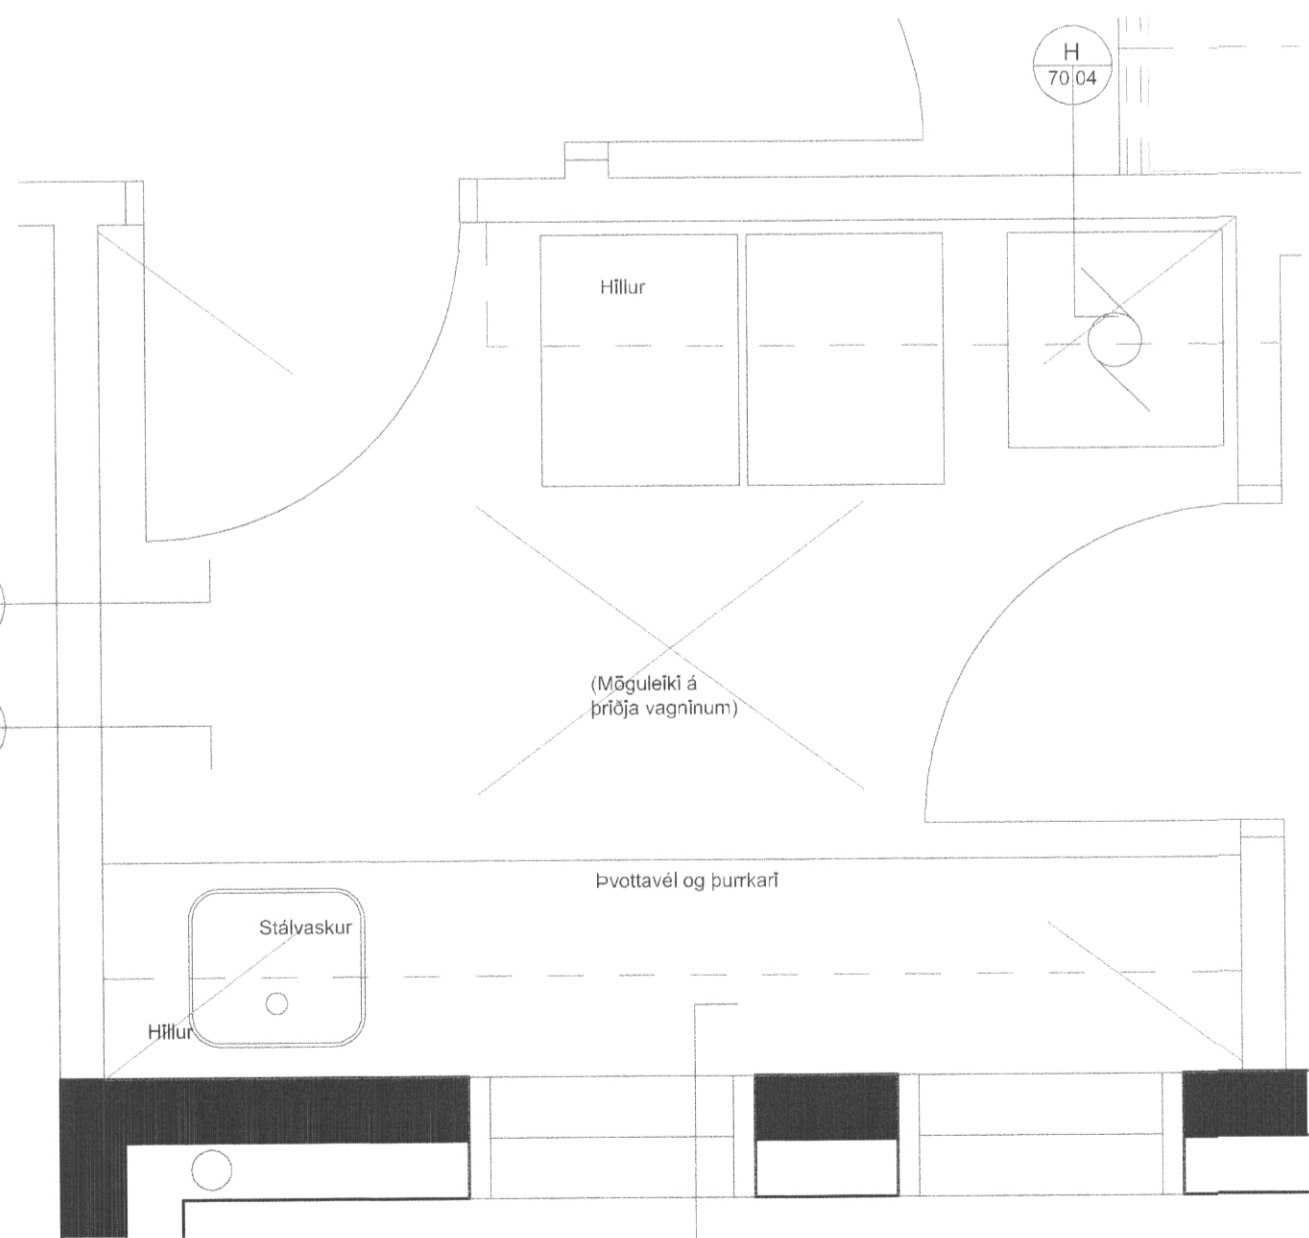


D 70/04 Grunnmynd, þvottur/ræsting 1:20

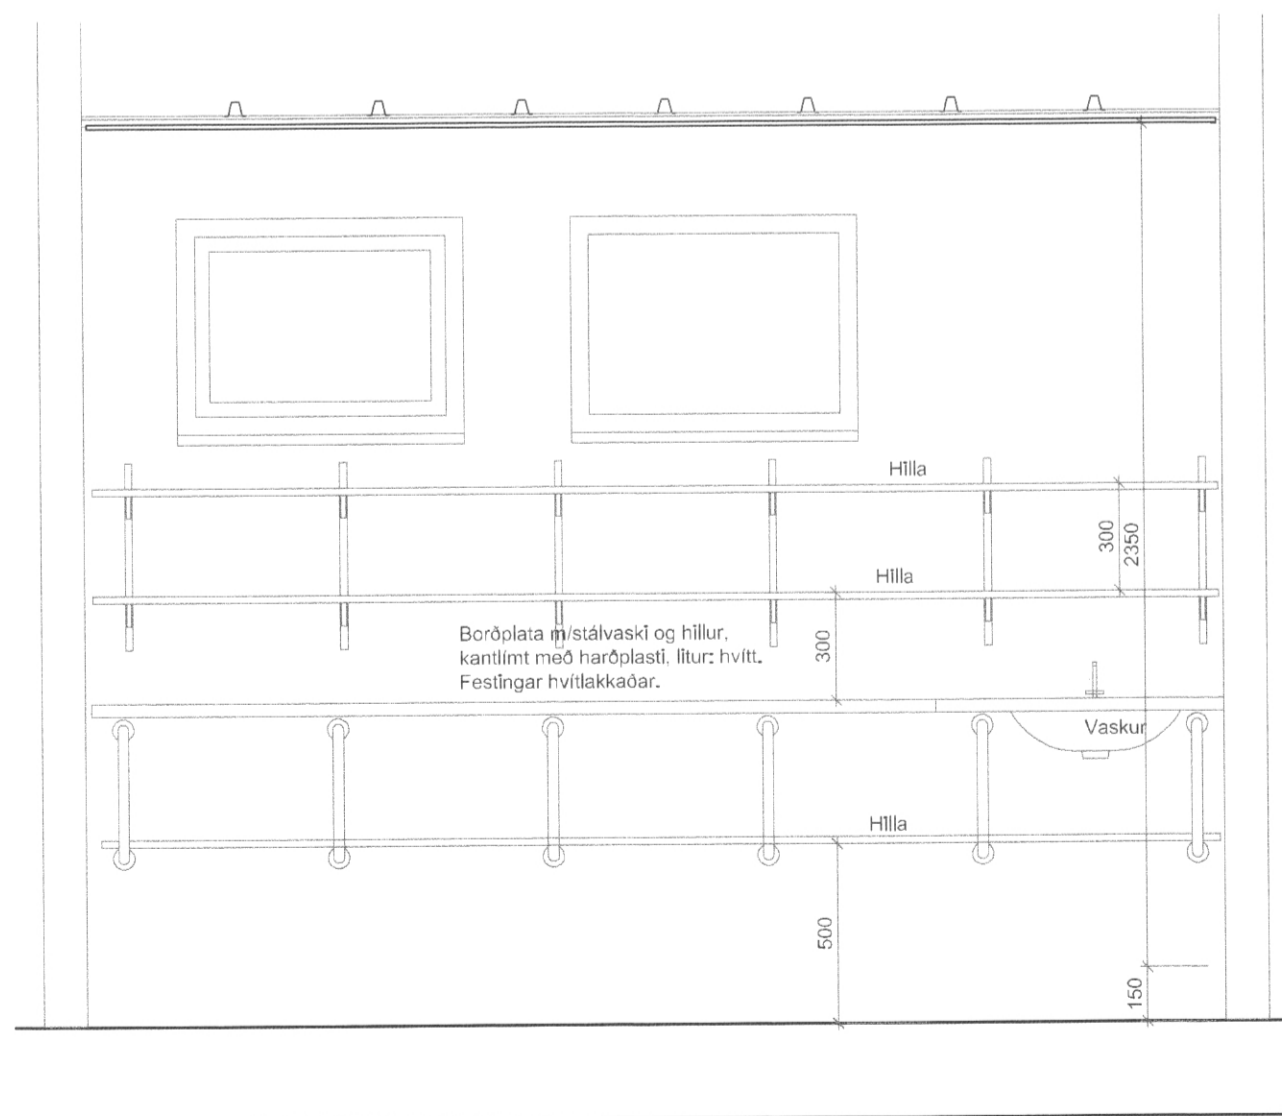

E 70/04 Útlit, þvottur/ræsting 1:20

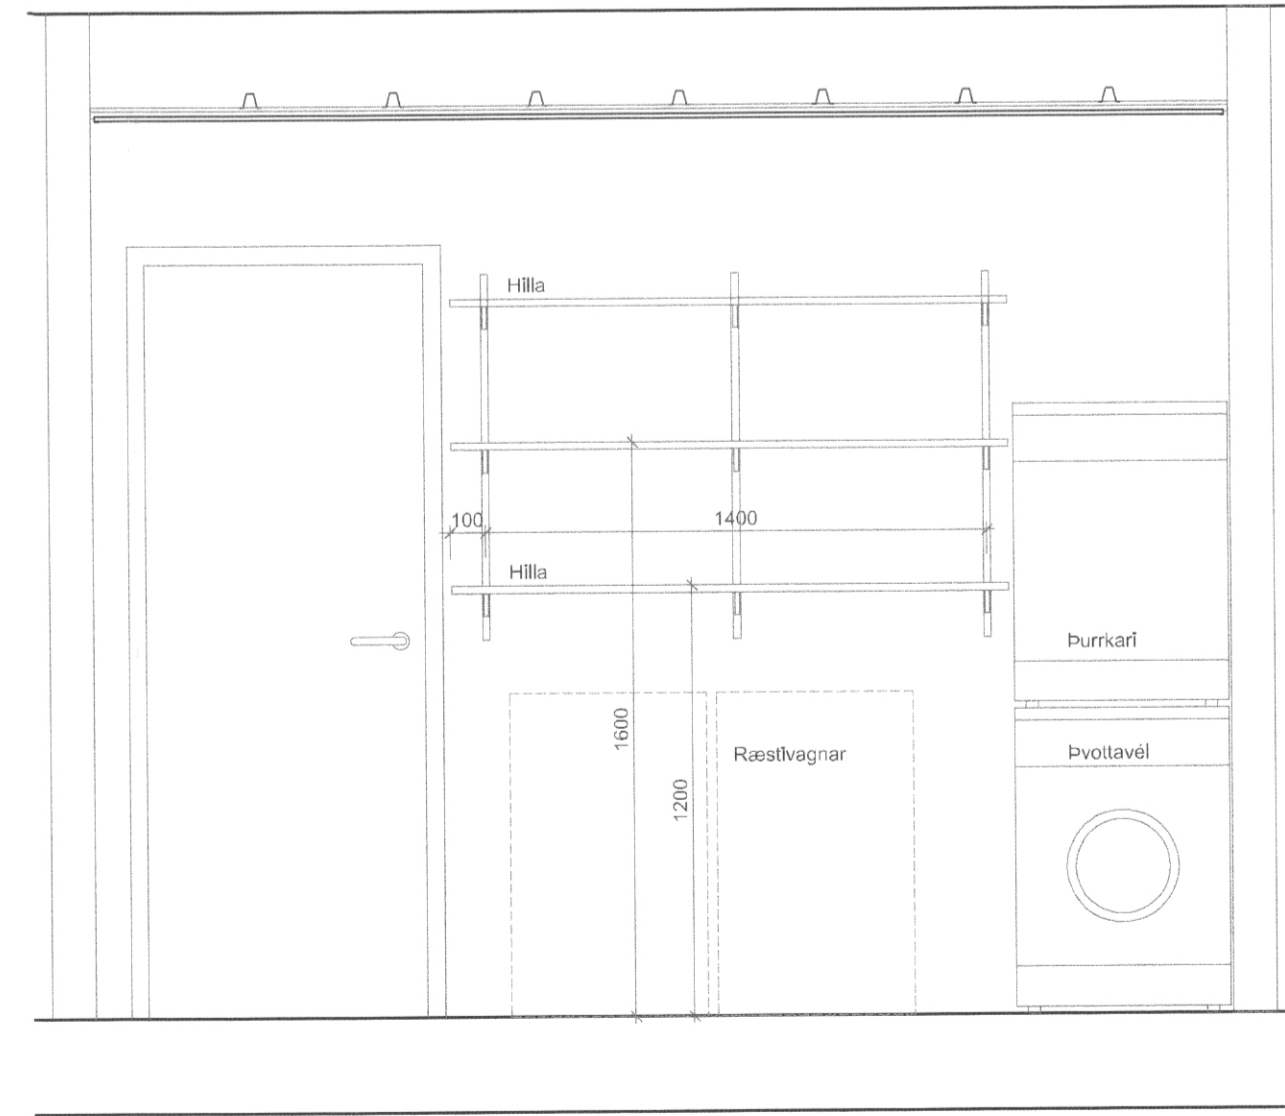

F 70/04 Útlit, þvottur/ræsting 1:20

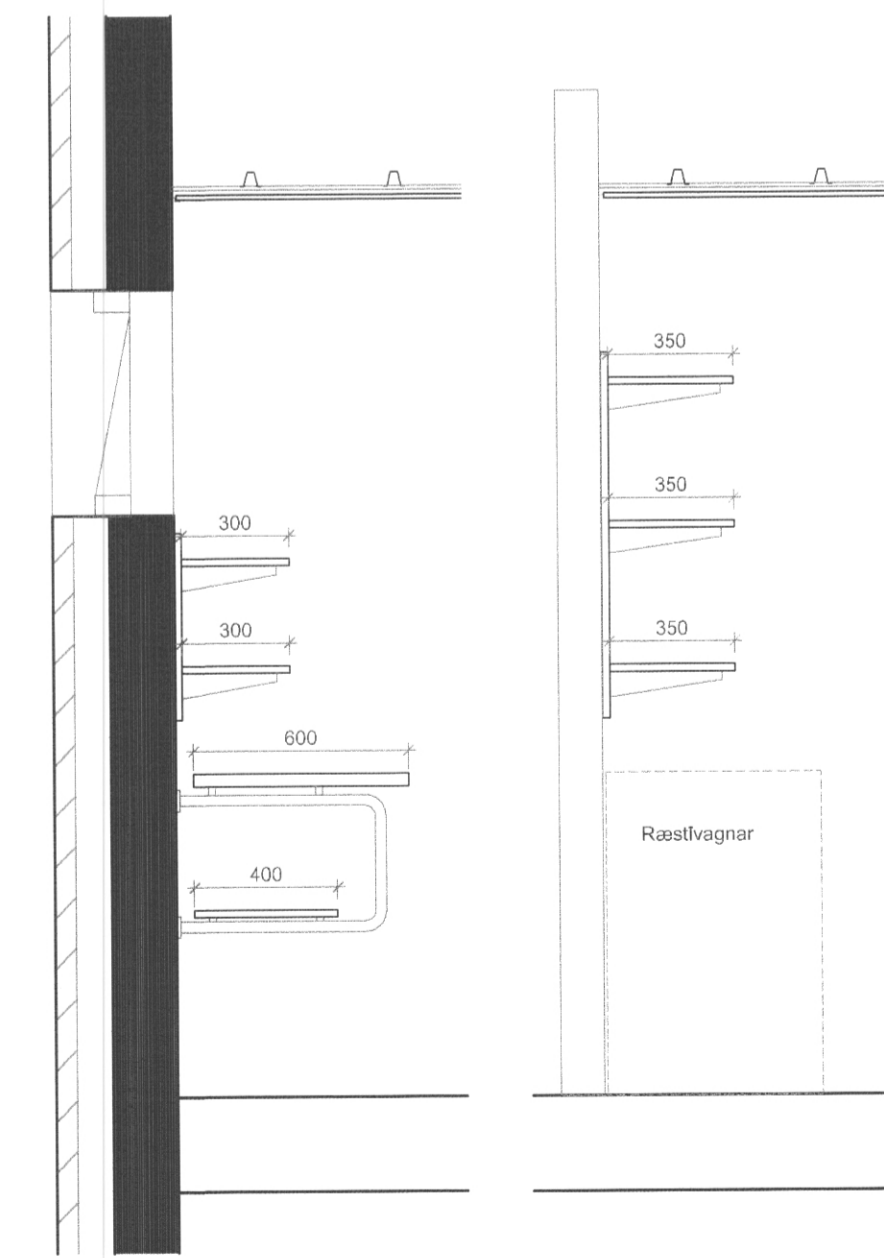

G 70/04 Snið, hillur 1:20

H 70/04 Snið, hillur 1:20

Athugið:  
Öll mál og aðstæður athugist á staðnum fyrir smíð

B2: 14.6.2006 - Ræsting  
B1: Nánari skilgreining á efnisvælli, breytingar

LEIKSKÓLINN SÓLI, VESTMANNAEYJUM

INNRETTINGAR:  
Þvottahús og fatahengi stm.

28.10.2005 1:20 mál B2 70-04  
dsg. blr. breyting blr.

KT:4670-256

TEKNIETEFA HALLDÓRB GUMUNDSSONAR FAI  
PULSTUN E - 103 REYKJAVÍK - Sími: 345 1622  
Fax: 345 1616. Tíu@ttn.is www.ttn.is

