



Grunnmynd, fatahólf
 1:20

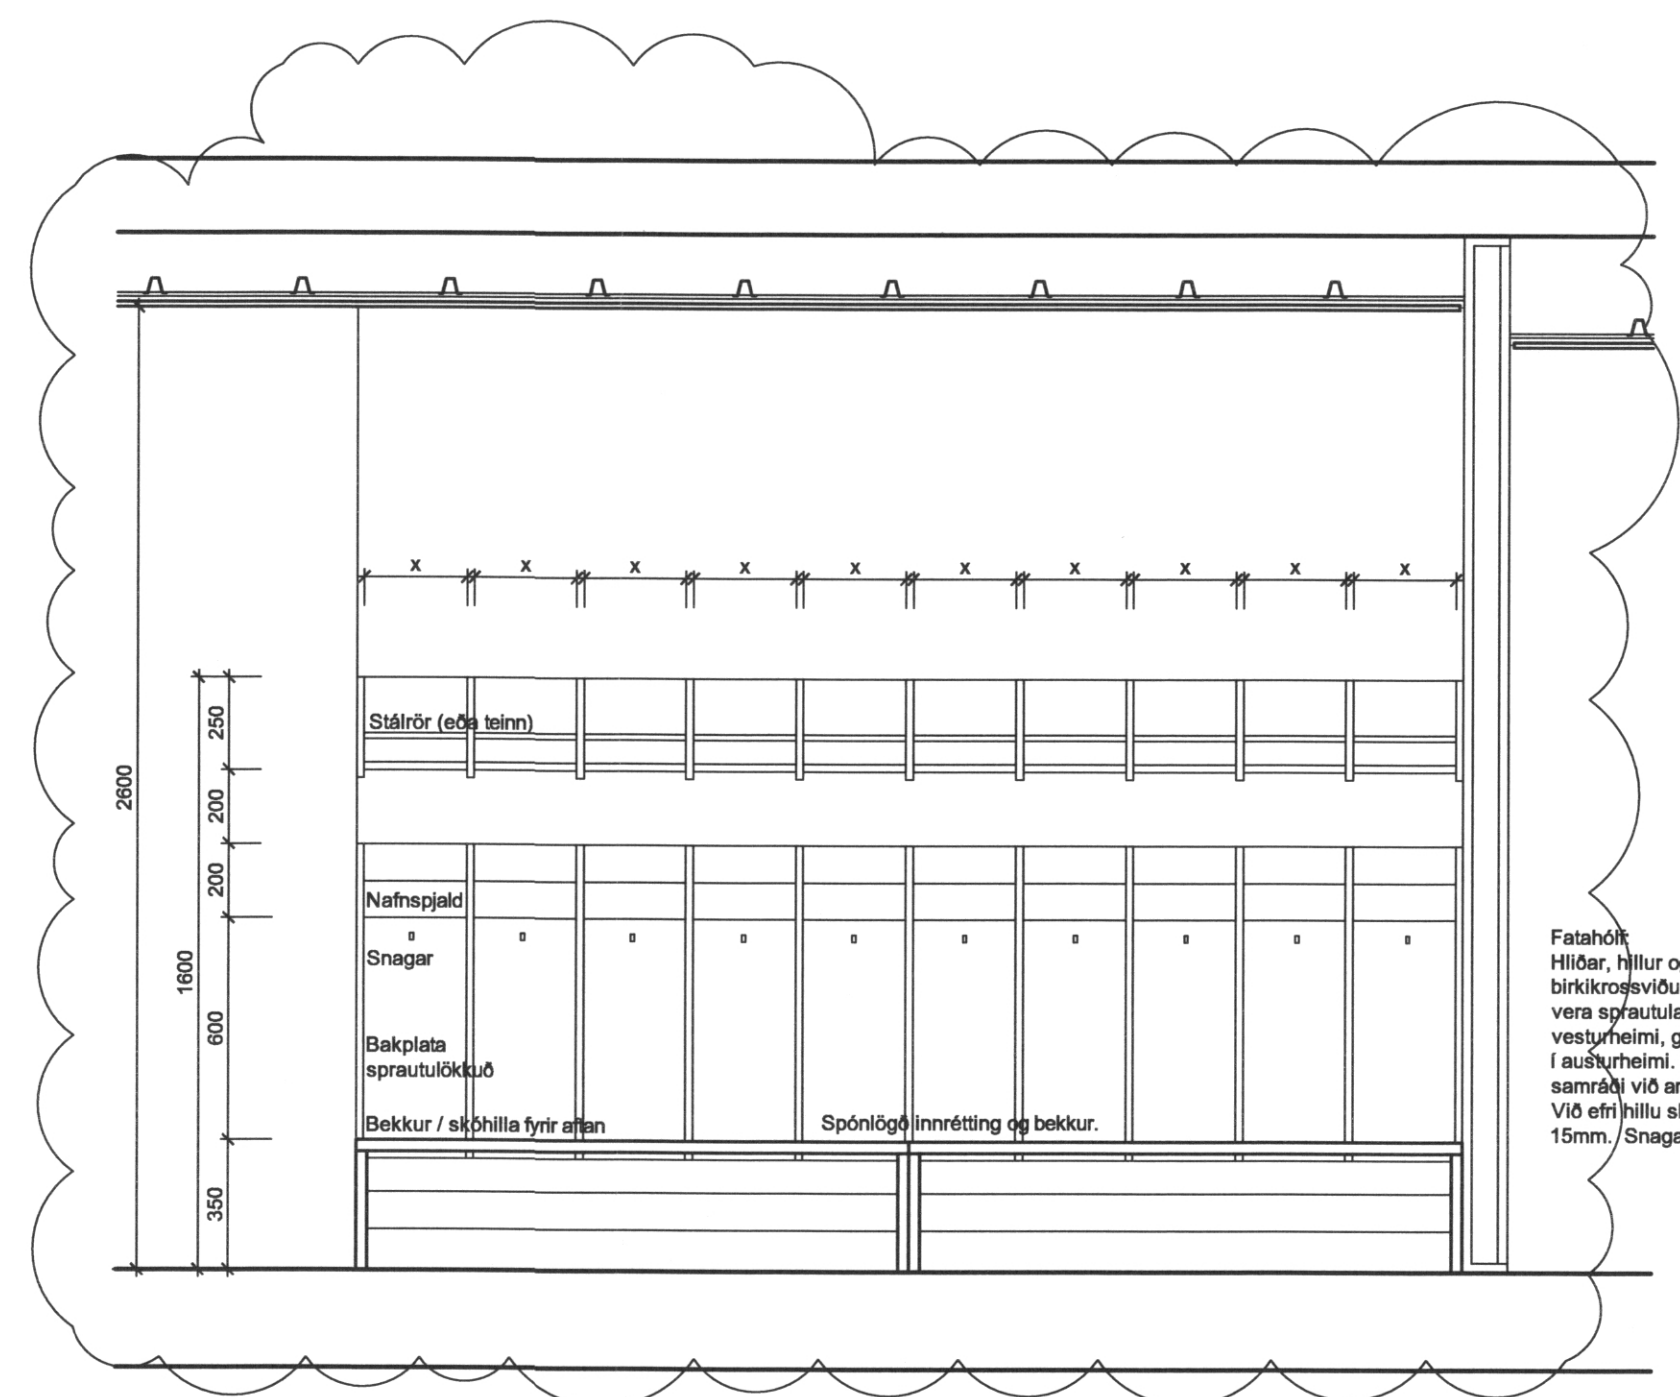


Útlit, fatahólf
 1:20

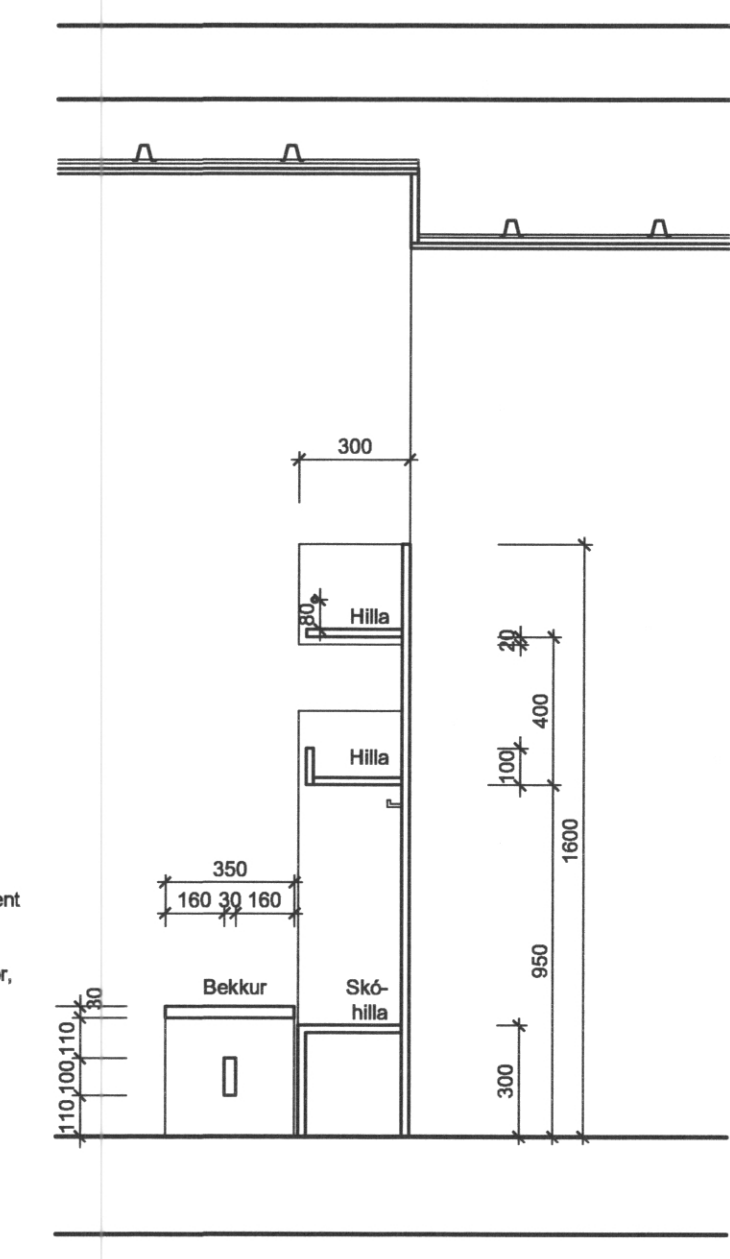


Sneiðing, fatahólf
 1:20


Fatahólf
 Hiltar, Hiltur og skírúm er
 birktkrosavíður, hvítáður. Bak skal
 vera sprautulökluð. Rautt í
 veggurhelmi, gullt í miðhelmi og grænt
 í aukurhelmi. Nálar skilgreint í
 samráði við arkitekt.
 Við einhliðu skal setja ryðfitt stáltrór,
 15mm / Snegar úr ryðfritu stál.

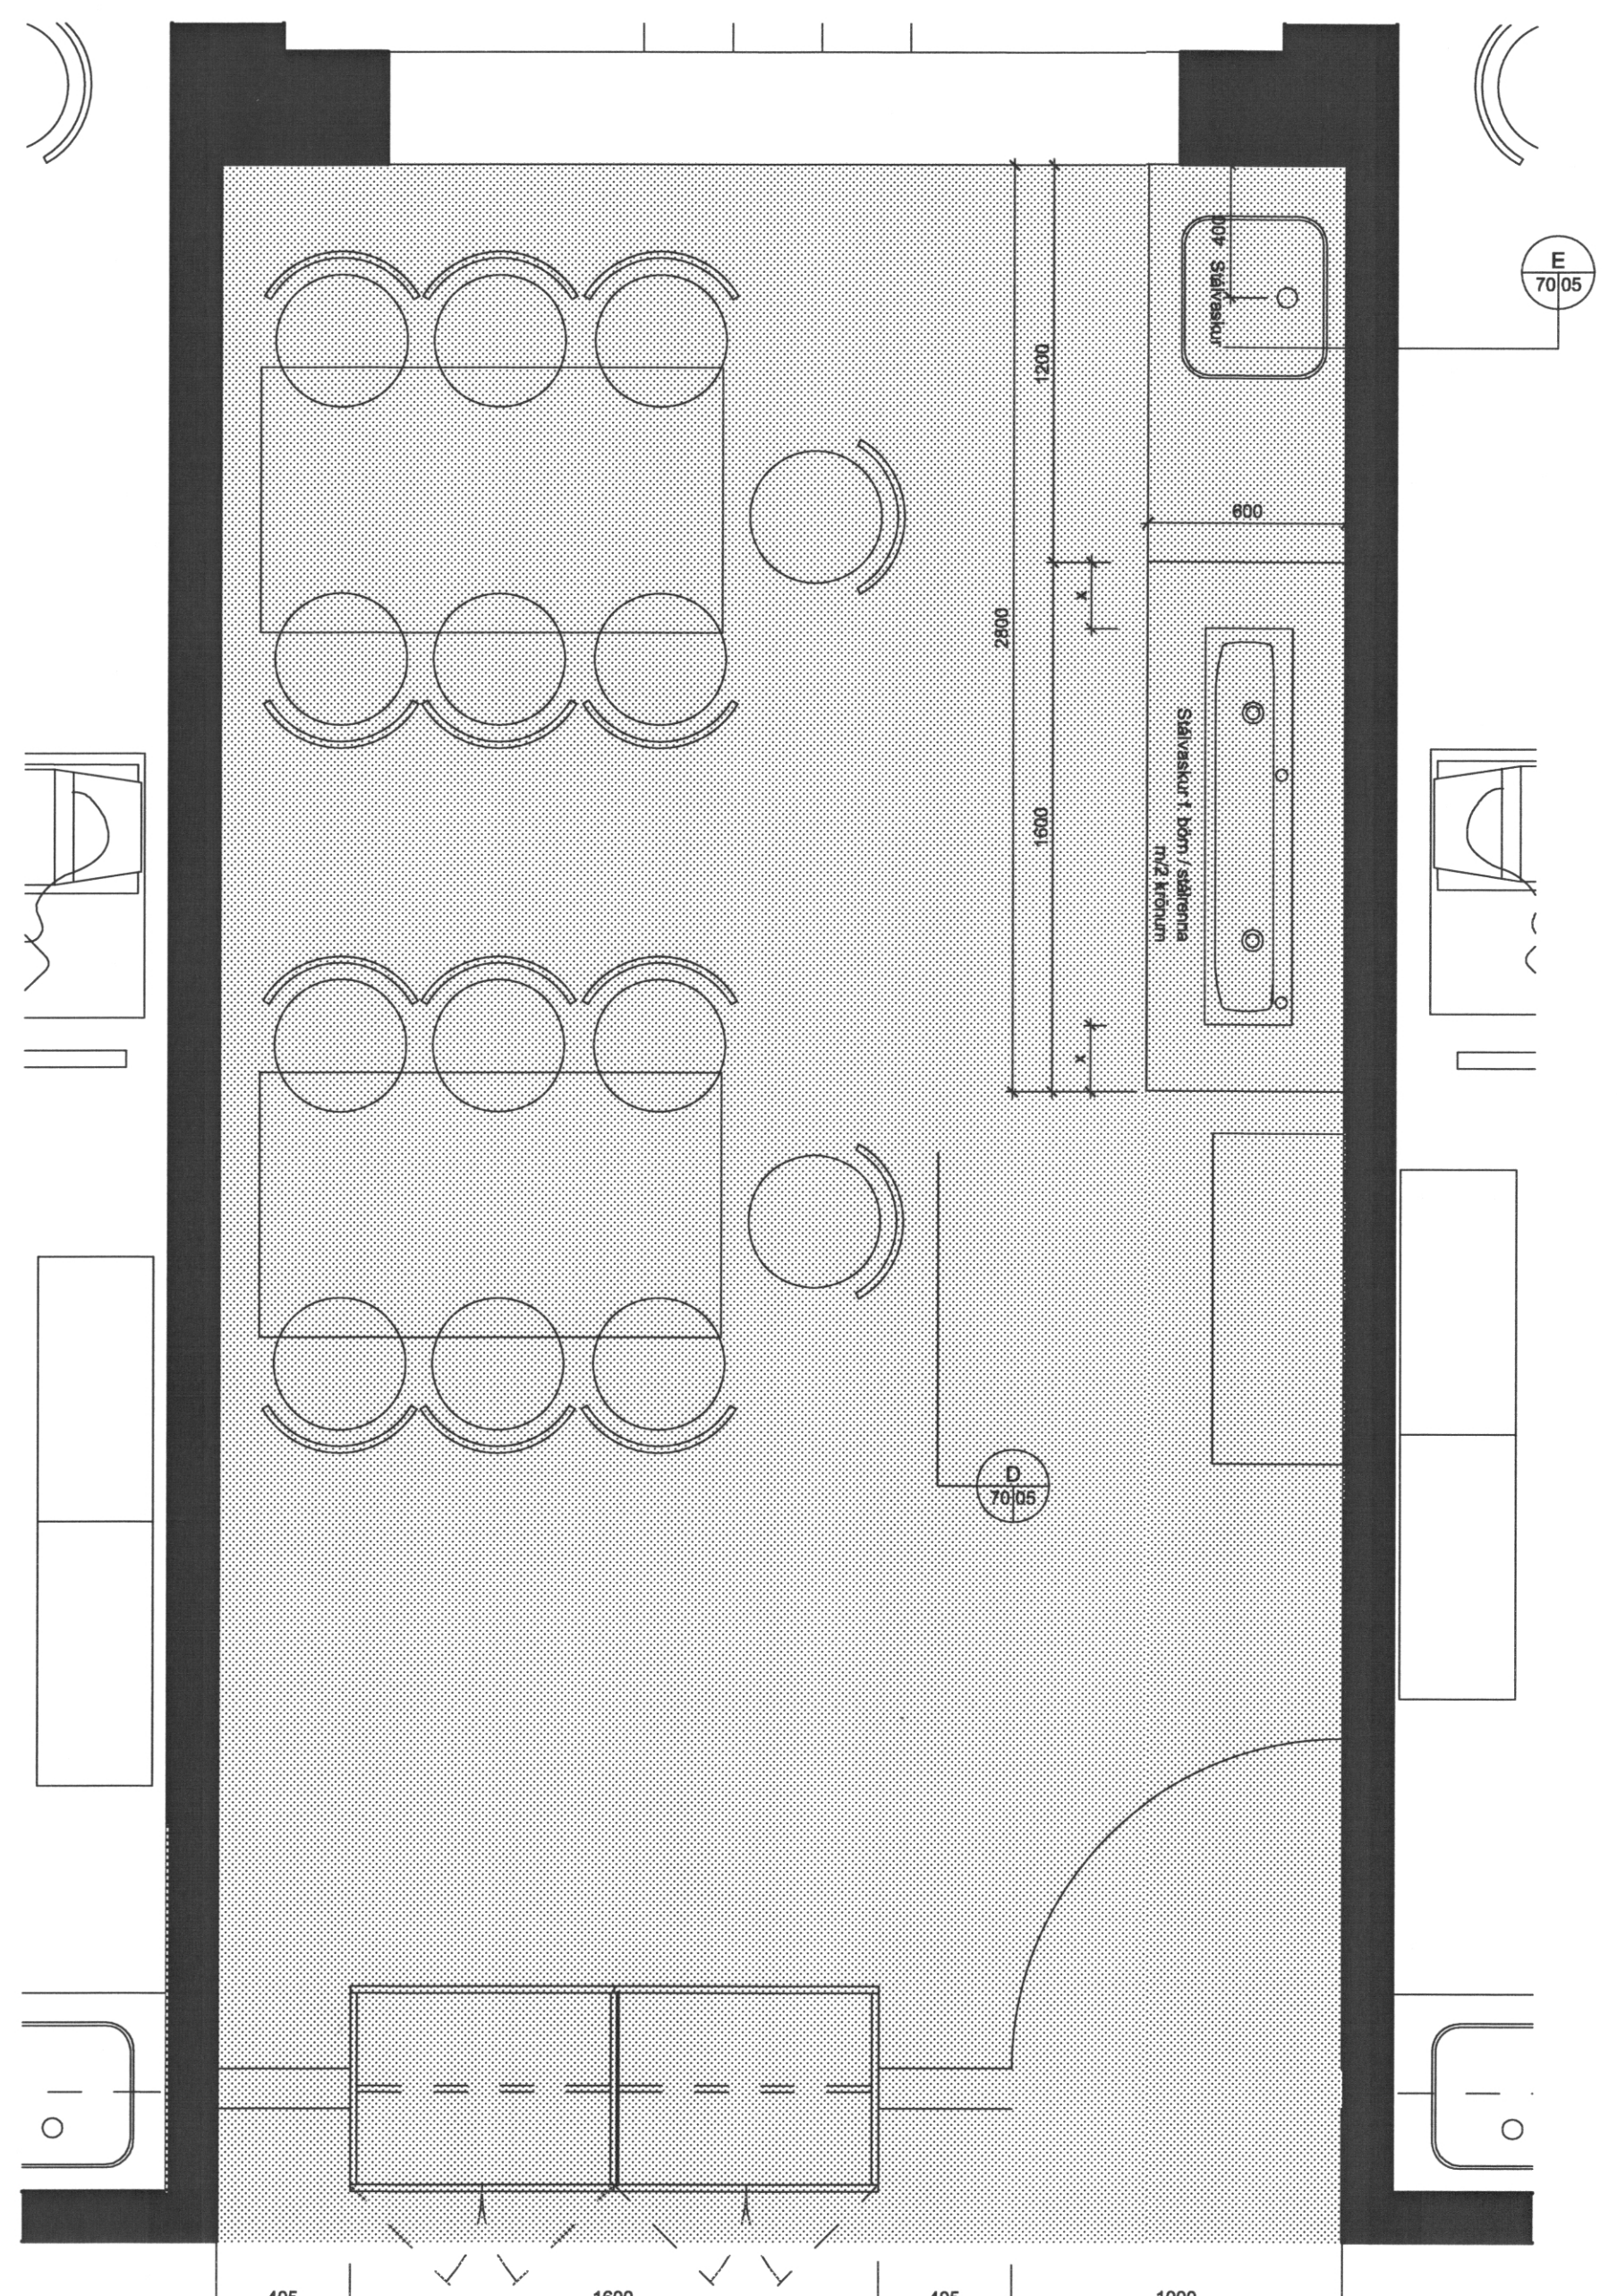

Grunnmynd, listasmiðja
 1:20

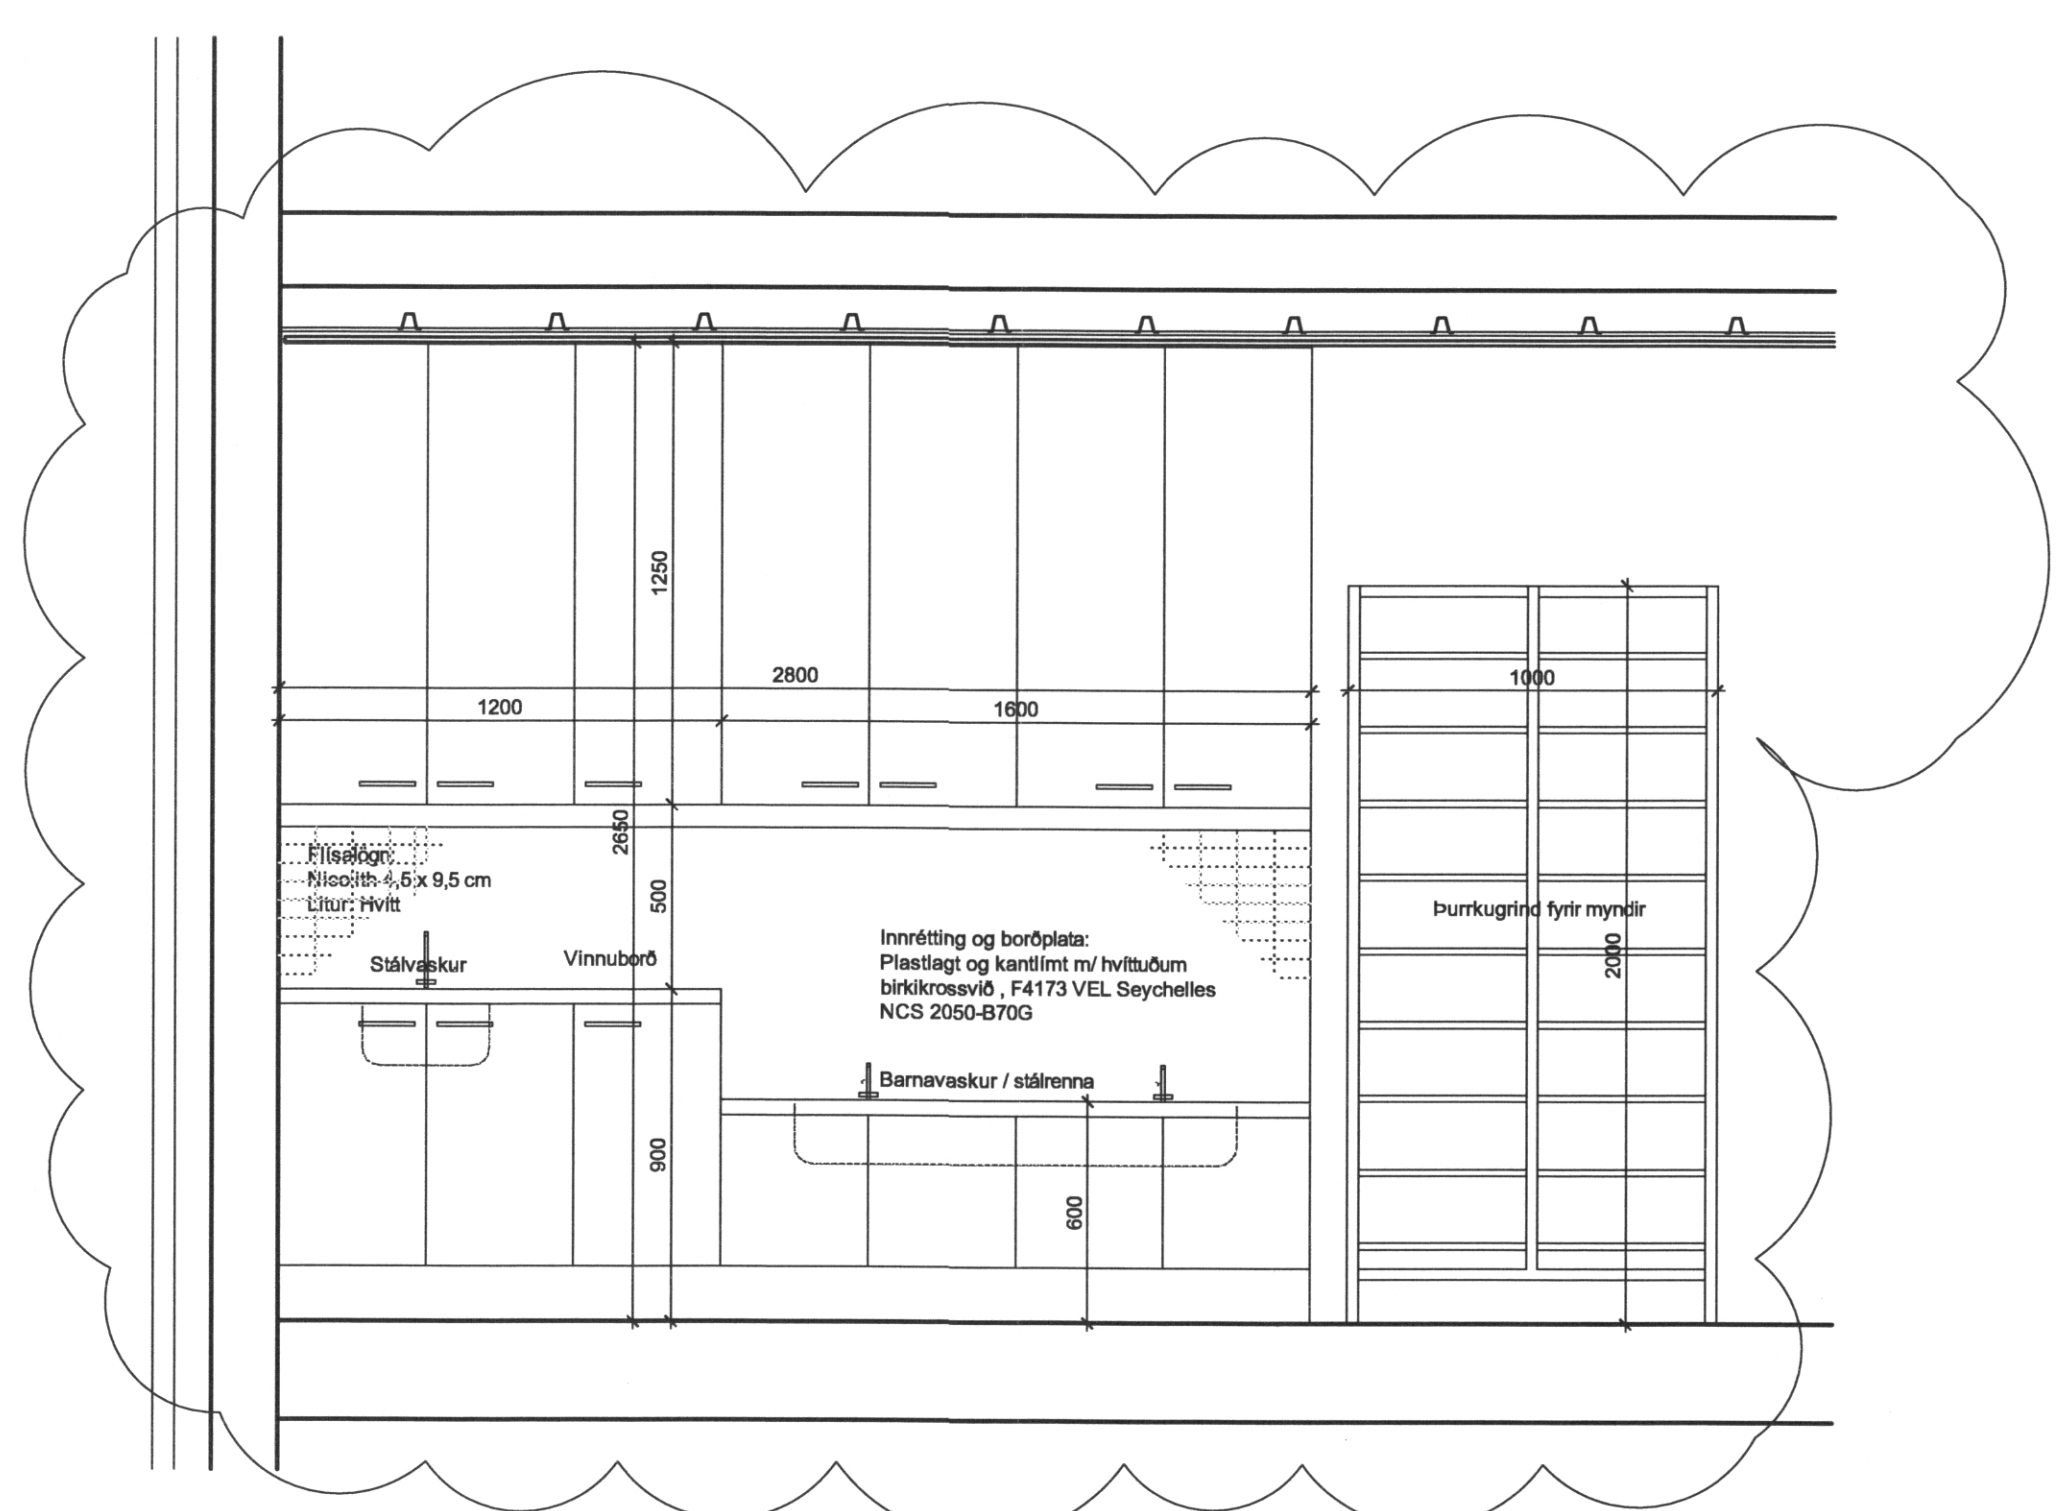

Útlit, listasmiðja
 1:20

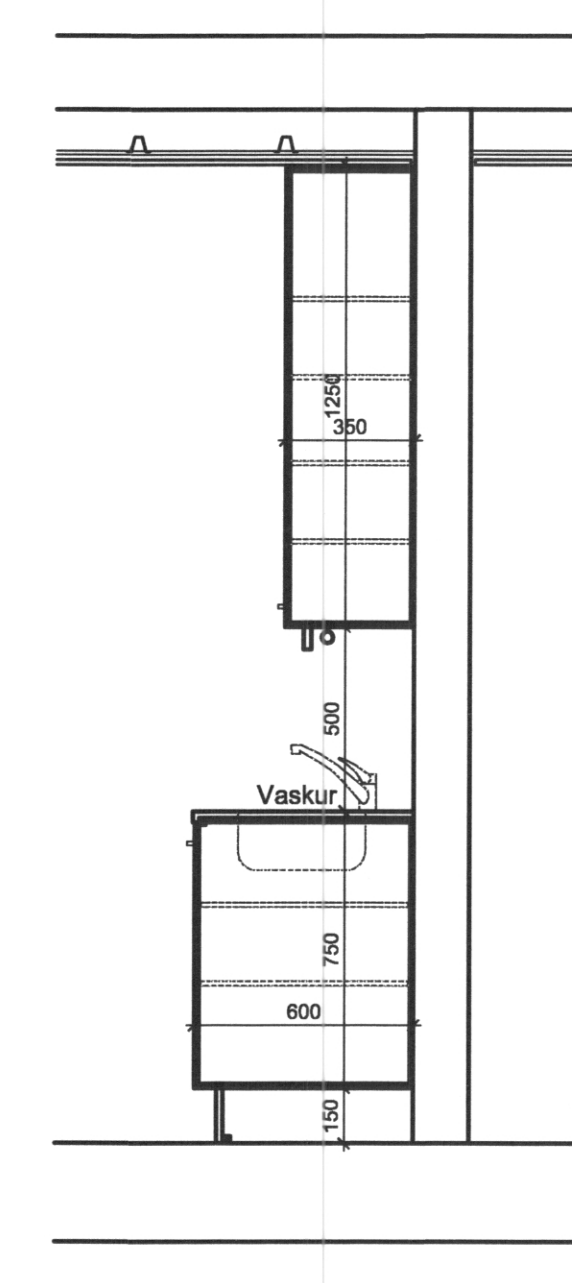

Snið, innrétting
 1:20

Athugið:
 Öll mál og aðstæður athugist
 á staðnum fyrir smíði

B1: Breyting á lofthæð og skápum og nánari skilgrein. á efnisvall.
 breytingar

LEIKSKÓLINN SÓLI, VESTMANNAEYJUM

INNRETTINGAR:
 Listasmiðja

dag. mál 07.11.05 70-05
 tek.

