




A 70/06 Grunnmynd, innrétting milli fjölnotarýmis og listasmiðju 1:20

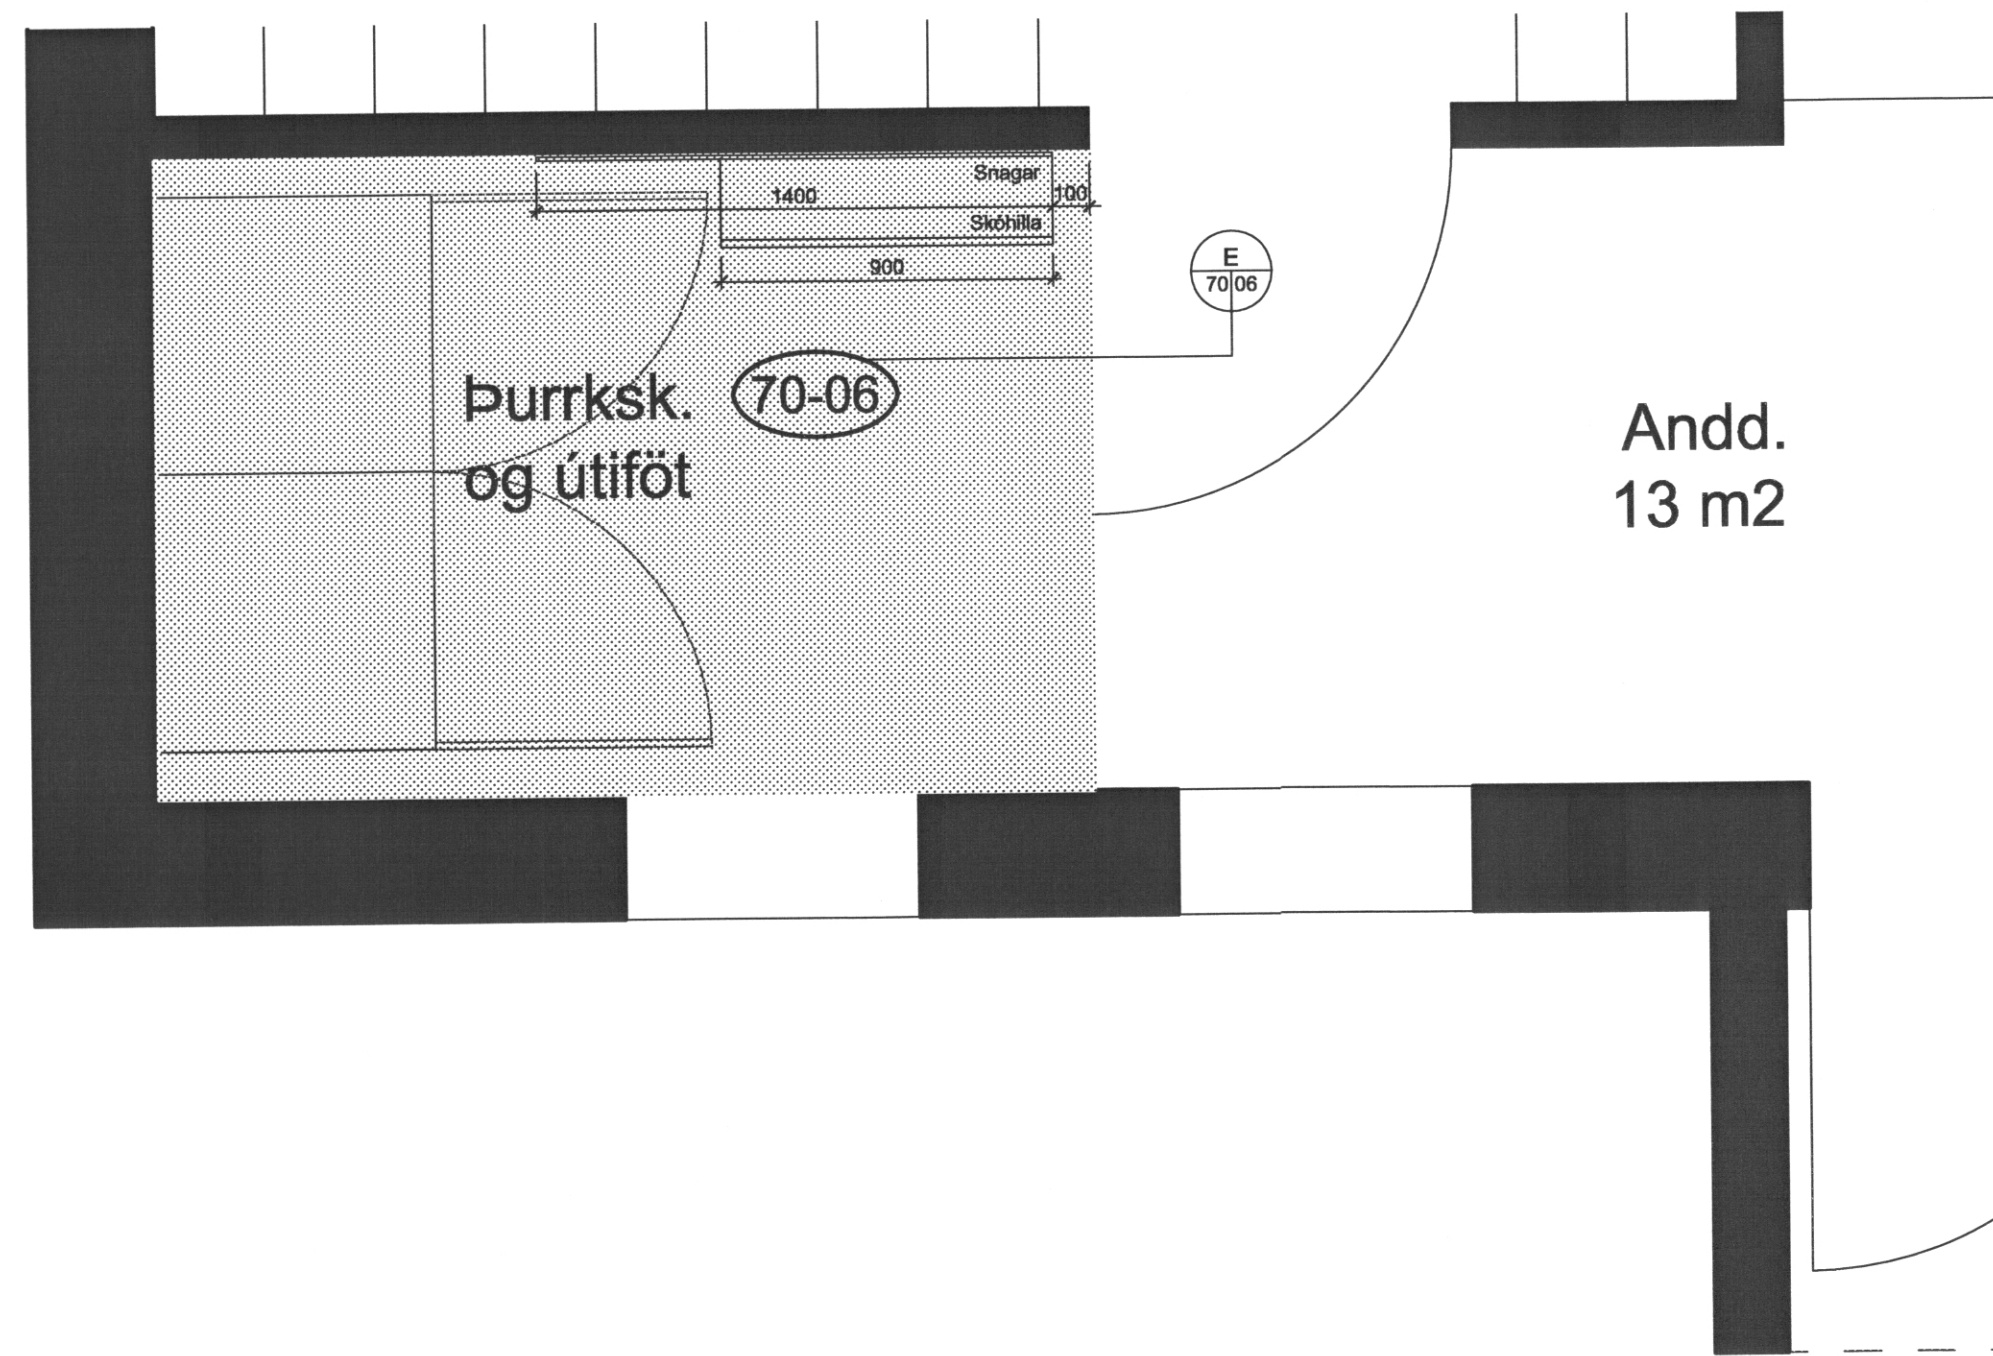


F 70/06 Grunnmynd, snagar við inngang 1:20

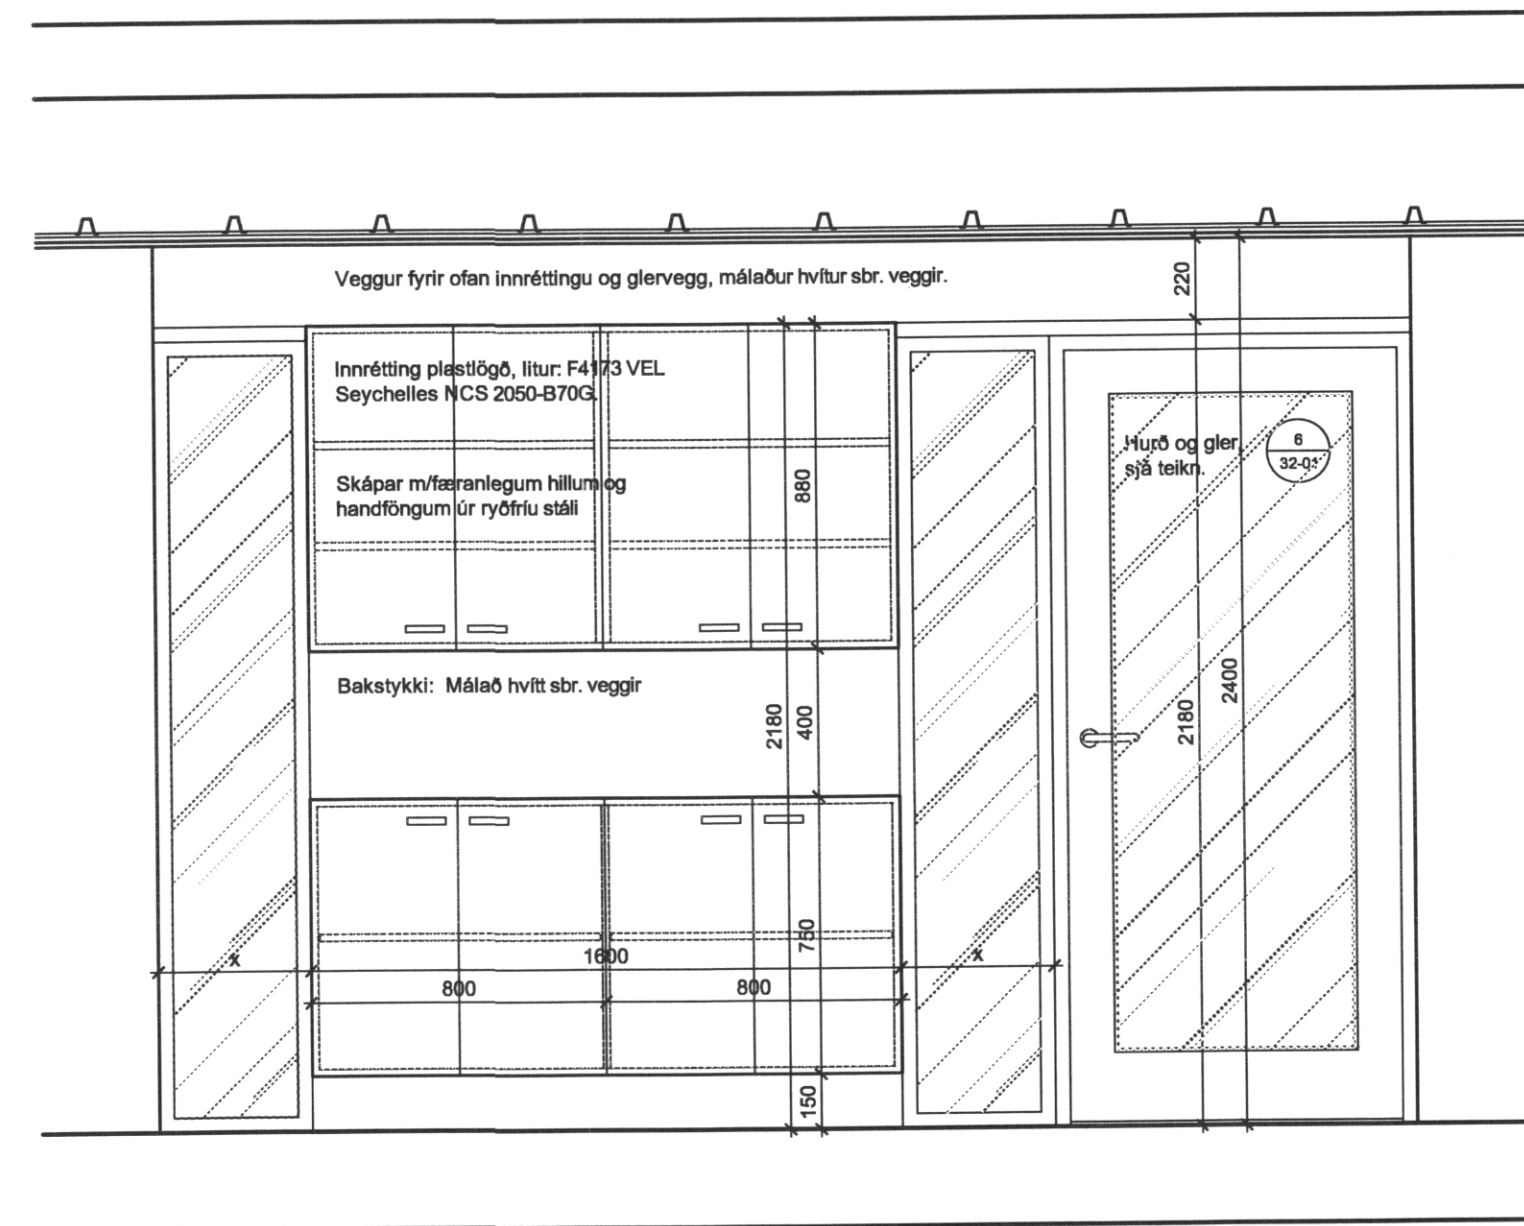


B 70/06 Útlit, innrétting séð frá fjölnotarými 1:20

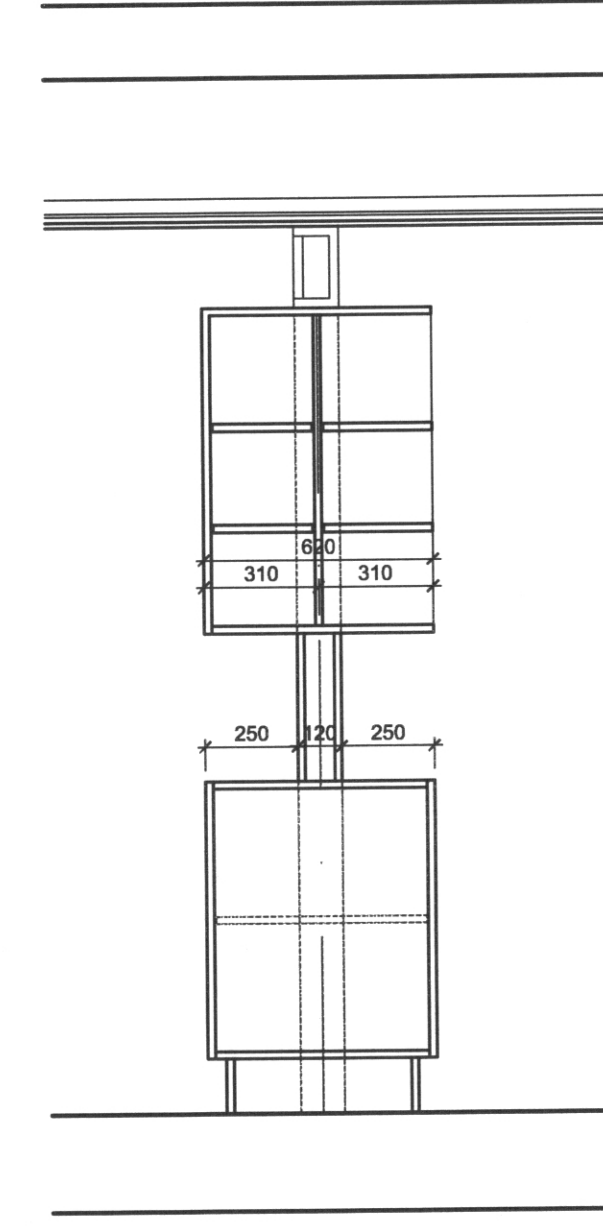

C 70/06 Snið, innrétting 1:20

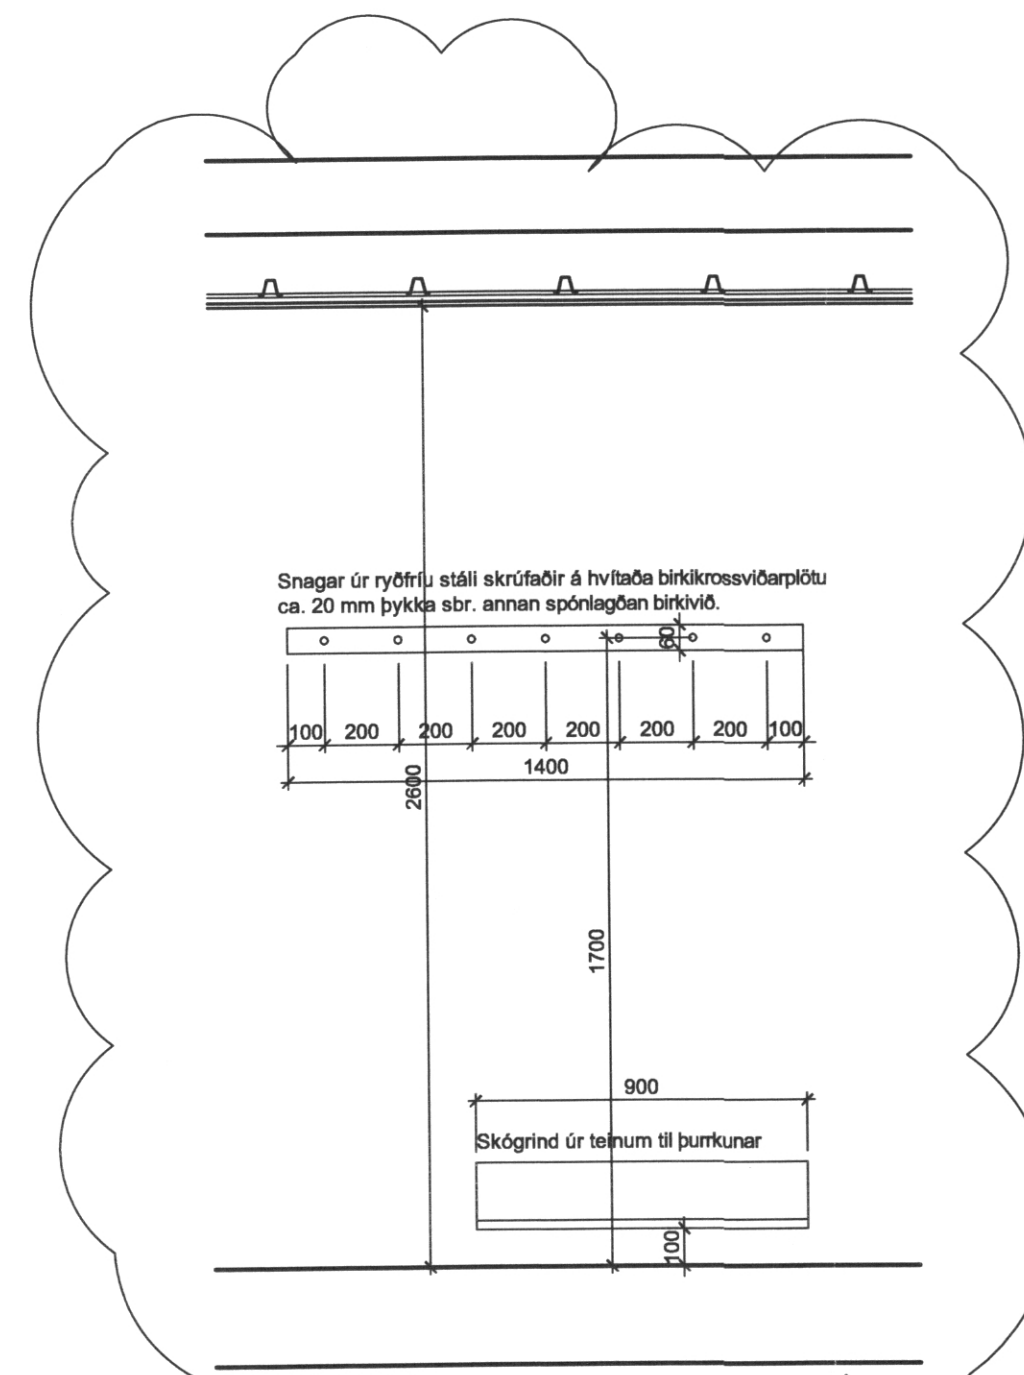

E 70/06 Útlit, snagar 1:20

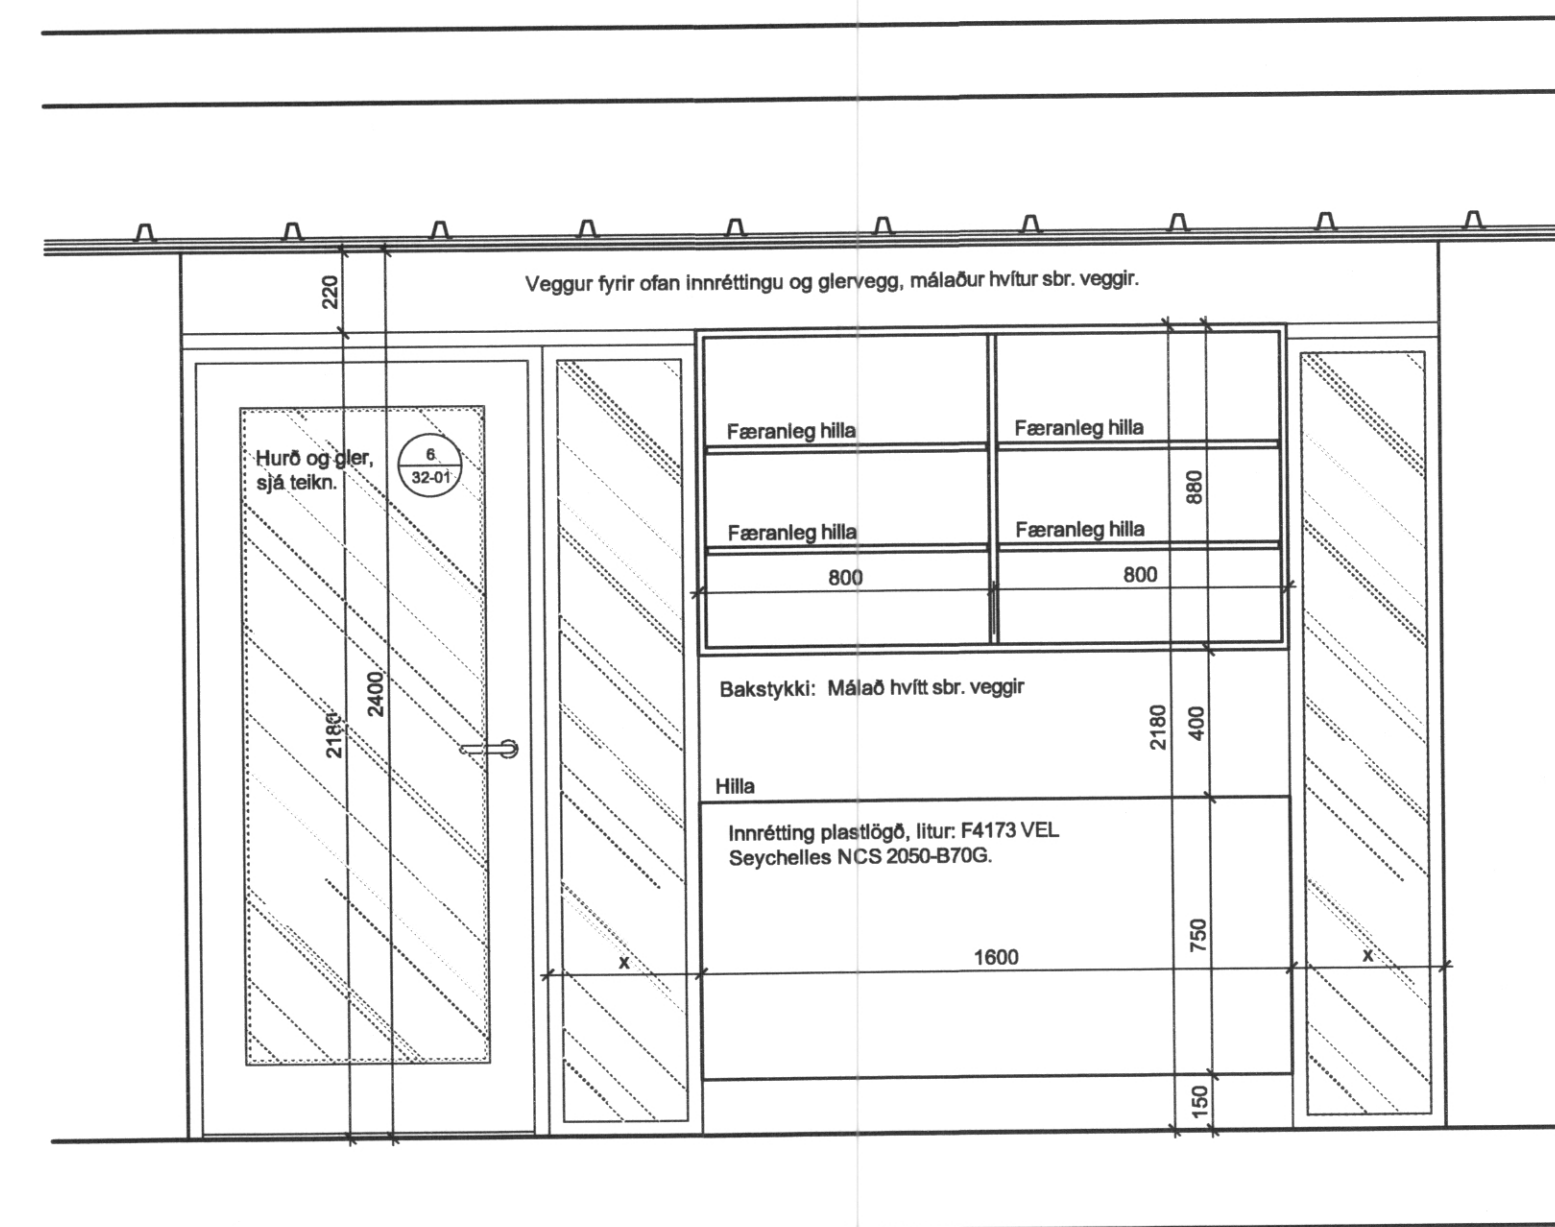

D 70/06 Útlit, innrétting séð frá fjölnotarými 1:20

Athugið:
Öll mál og aðstæður athugist á staðnum fyrir smíði

B1: Breyting á loftþéð og nánari skilgrein. á efnisvæð. breytingar

LEIKSKÓLINN SÓLI, VESTMANNAEYJUM

INNRETTINGAR:
Milli listasmiðju og fjölnotarýmis

28.10.2005 1:20 07.11.05 70-06
daga má breyting teikn.

KT-44070-206

TEKNISTOFA HALLDÓRR GUÐMUNDSSONAR FAI
SKÚLATÚN 6 - 105 REYKJAVÍK - Sími: 545 1600
FAX: 545 1616 THD@THD.IS WWW.THD.IS

