


B 70/07 Útlit, vinnuherbergi starfsmanna  
mkv. 1:20

A 70/07 Grunnmynd, aðstaða starfsmanna  
mkv. 1:20

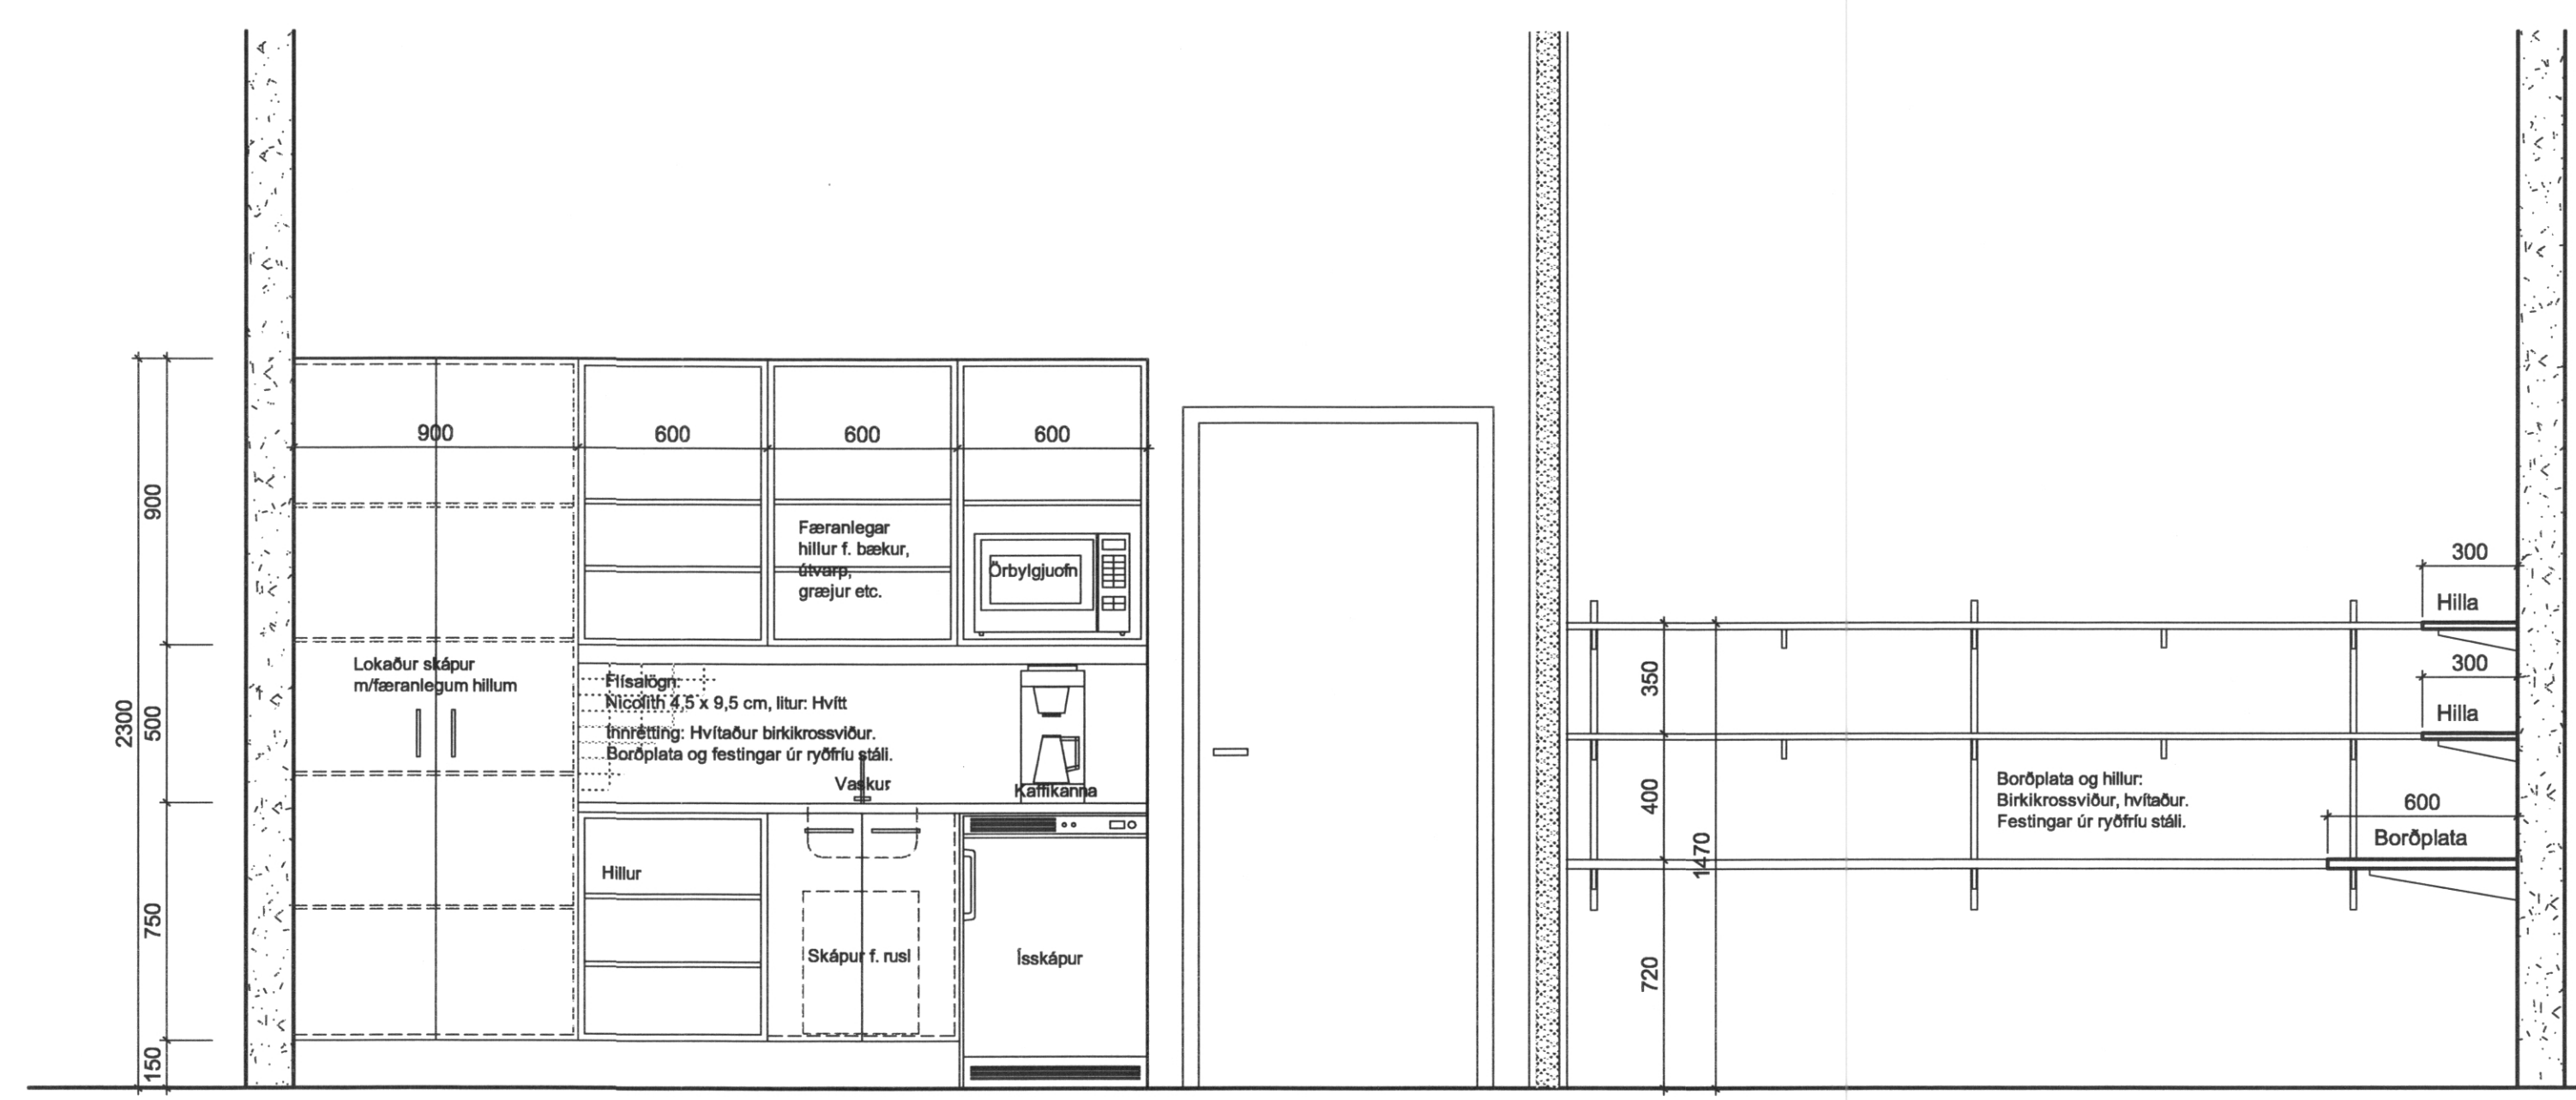

C 70/07 Útlit, eldhús og vinnuherb. starfsmanna  
mkv. 1:20

Athugið:  
Öll mál og aðstæður athugist  
á staðnum fyrir smíð.

B1: Nánari skilgreining á efnisvall  
breytingar

LEIKSKÓLINN SÓLI, VESTMANNAEYJUM

INNRETTINGAR:  
Starfsmannaaðstaða

28.10.2005 1:20  
dags. mál

07.11.05  
breyting

70-07  
teikn.

*Sigurður Sævi Þorgeirsson*

KT: 44033-280

TEKNIÞOTFA HALLDÓRRÉ ÞUÐMUNDSSONAR FAÍ  
SKULÓNUN 6 - 105 REYKJAVÍK - Sími: 545 1600  
FAX: 545 1616 THG@THG.IS WWW.THG.IS

