




A 70|08 Grunnmynd, innrétting á heimastofu  
mkv. 1:20

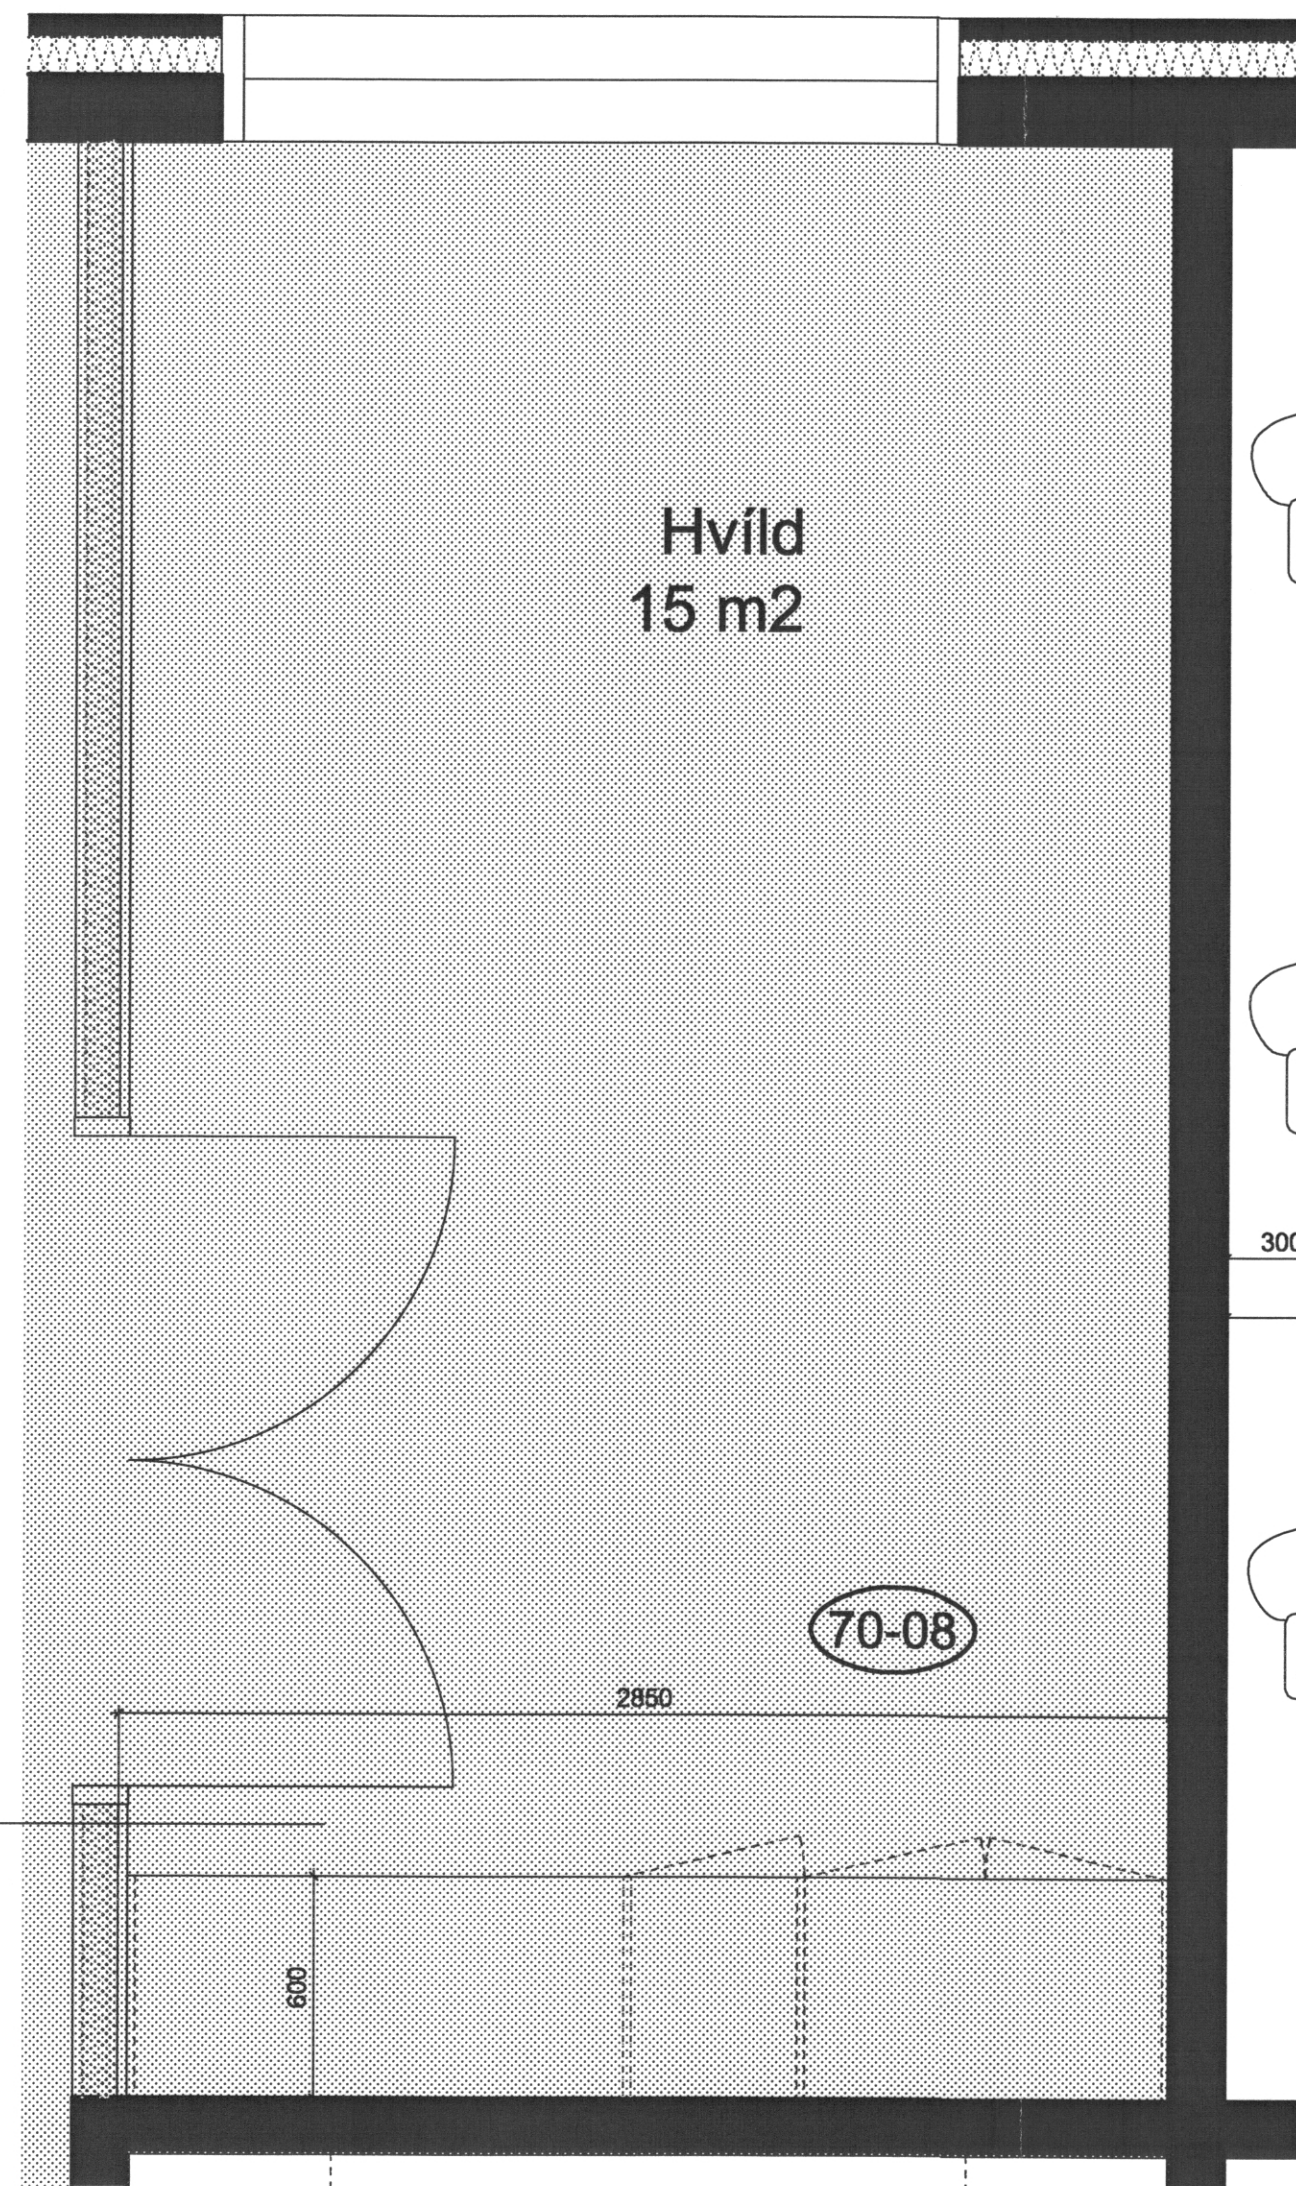


B 70|08 Grunnmynd, innrétting í hvíldarherb.  
mkv. 1:20

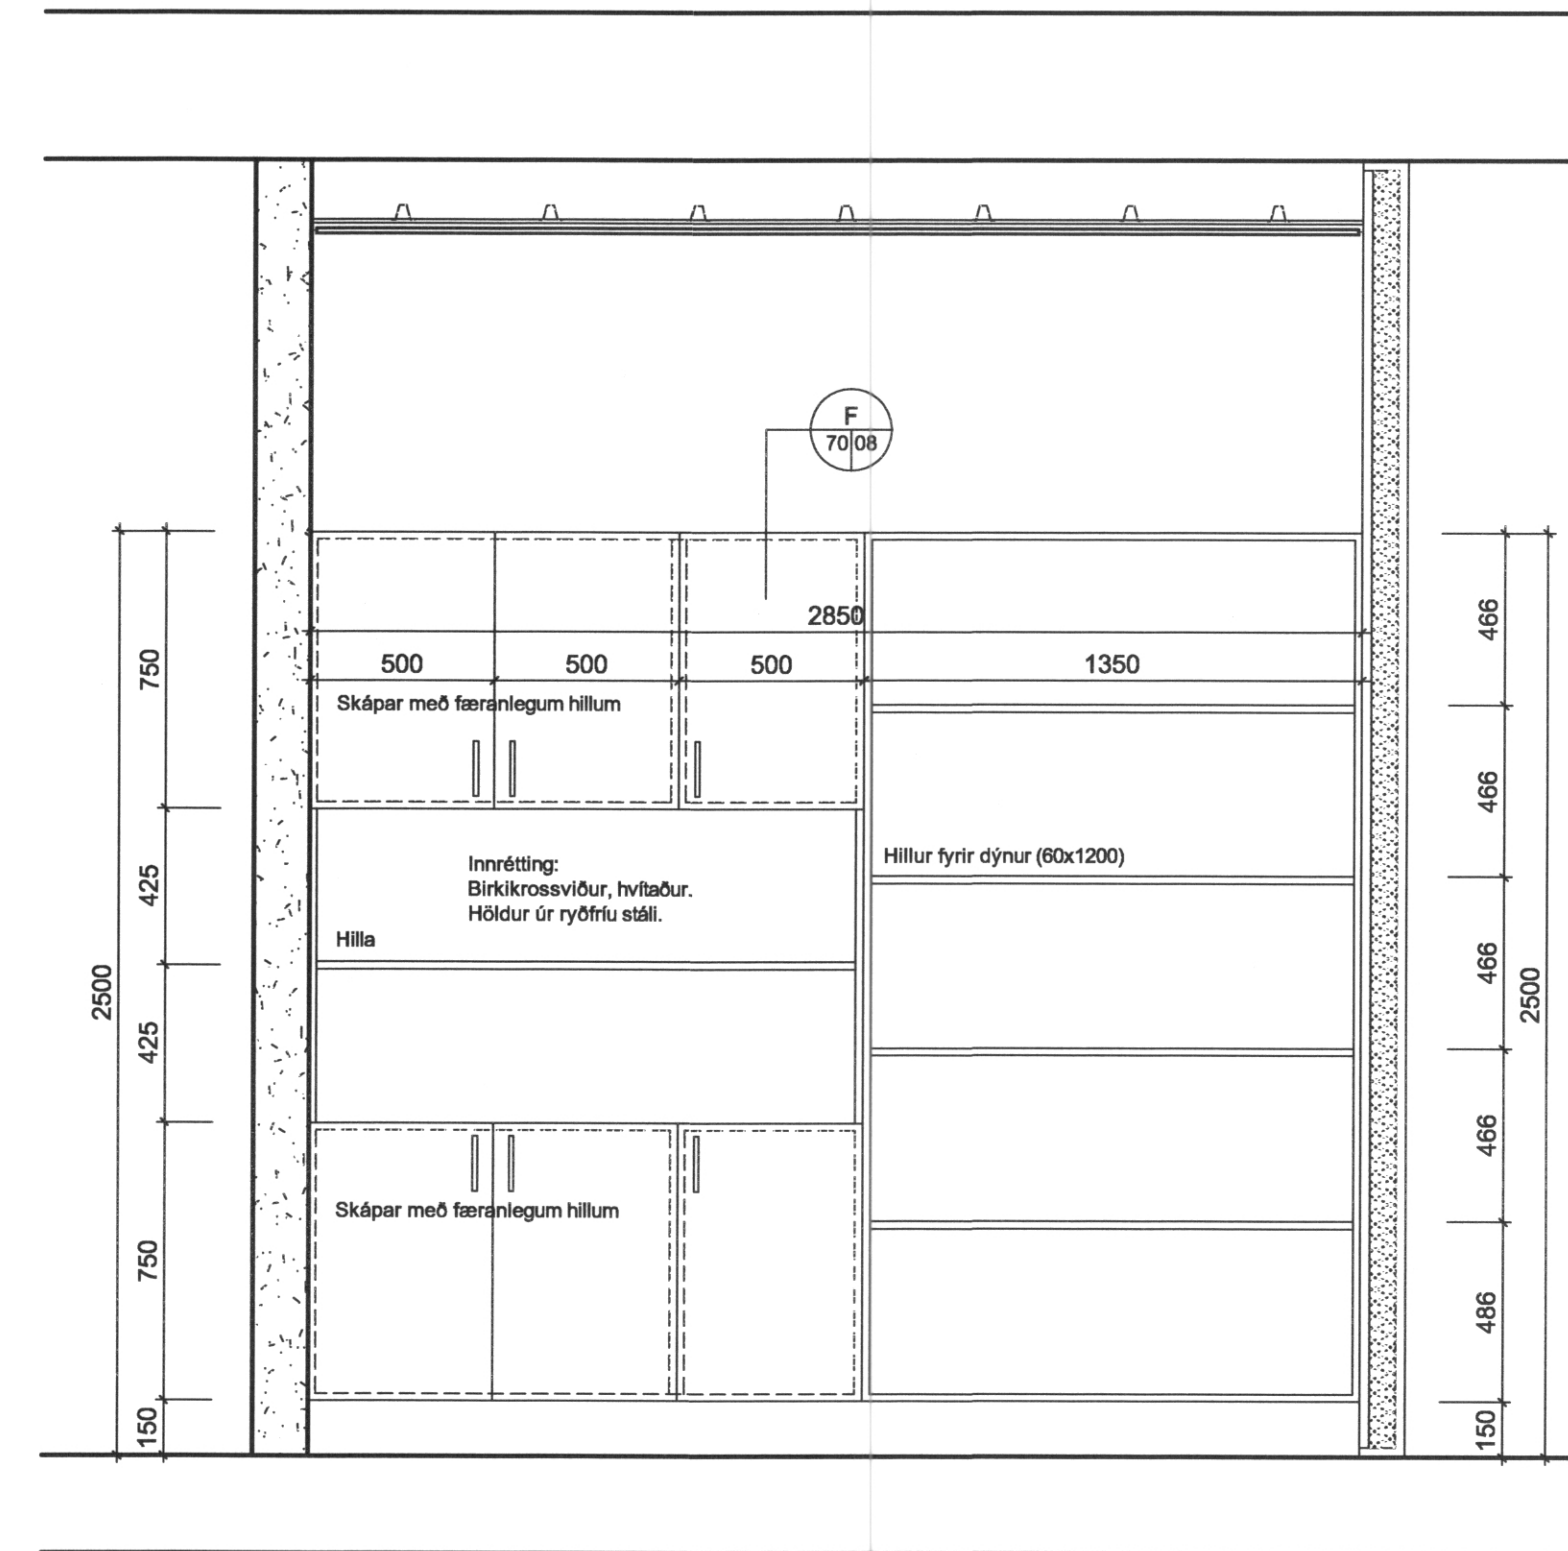


C 70|08 Grunnmynd, innrétting í hvíldarherb.  
mkv. 1:20

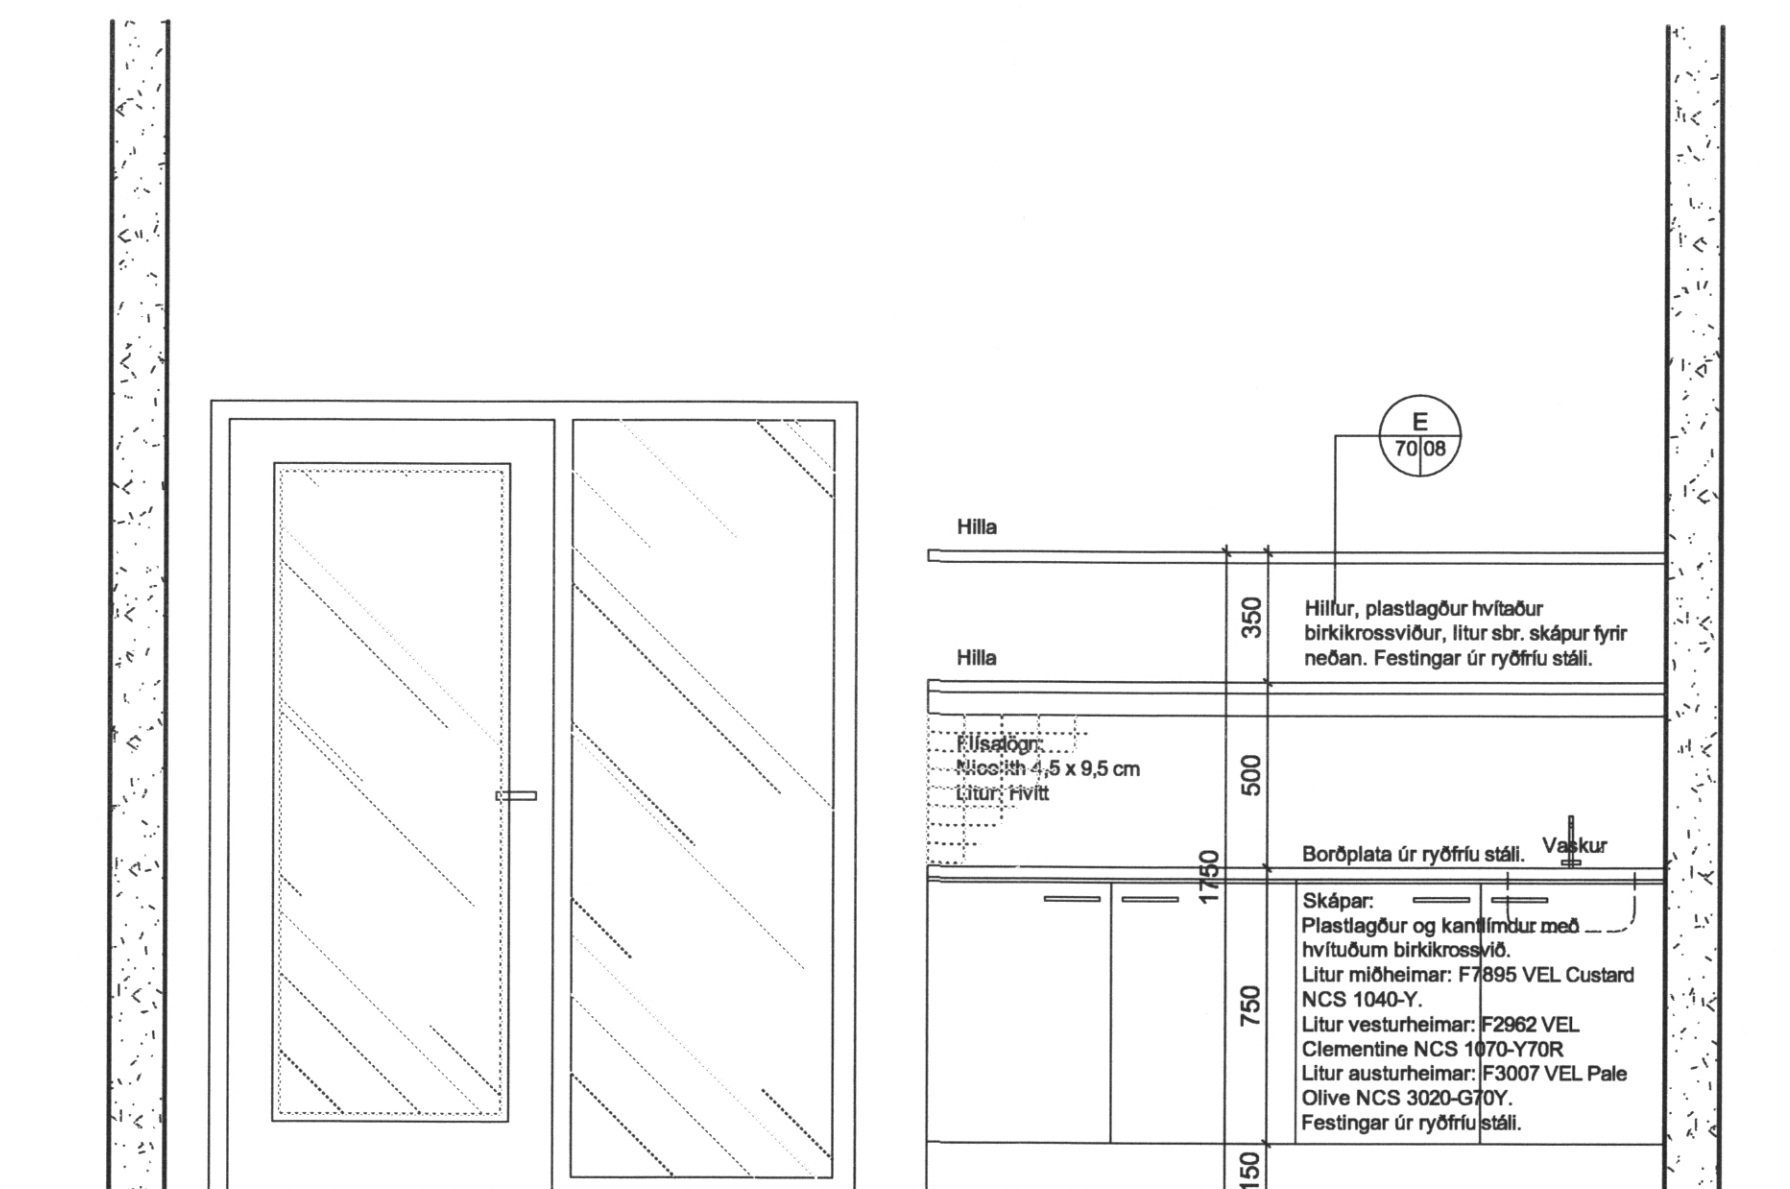

D 70|08 Útlit, innrétting á heimastofu  
mkv. 1:20

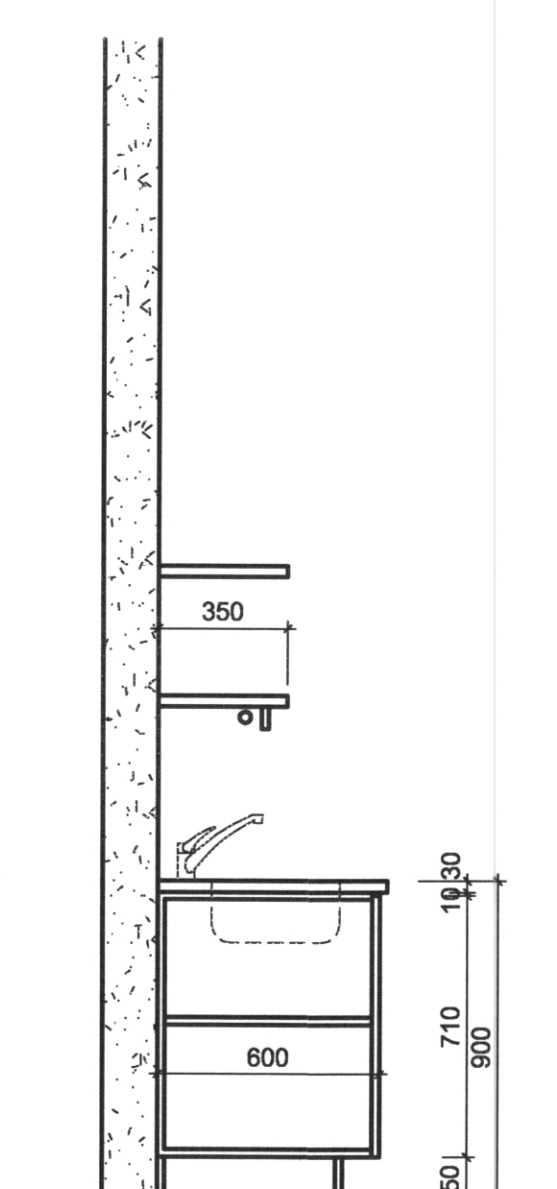

E 70|08 Snið, innrétting  
mkv. 1:20

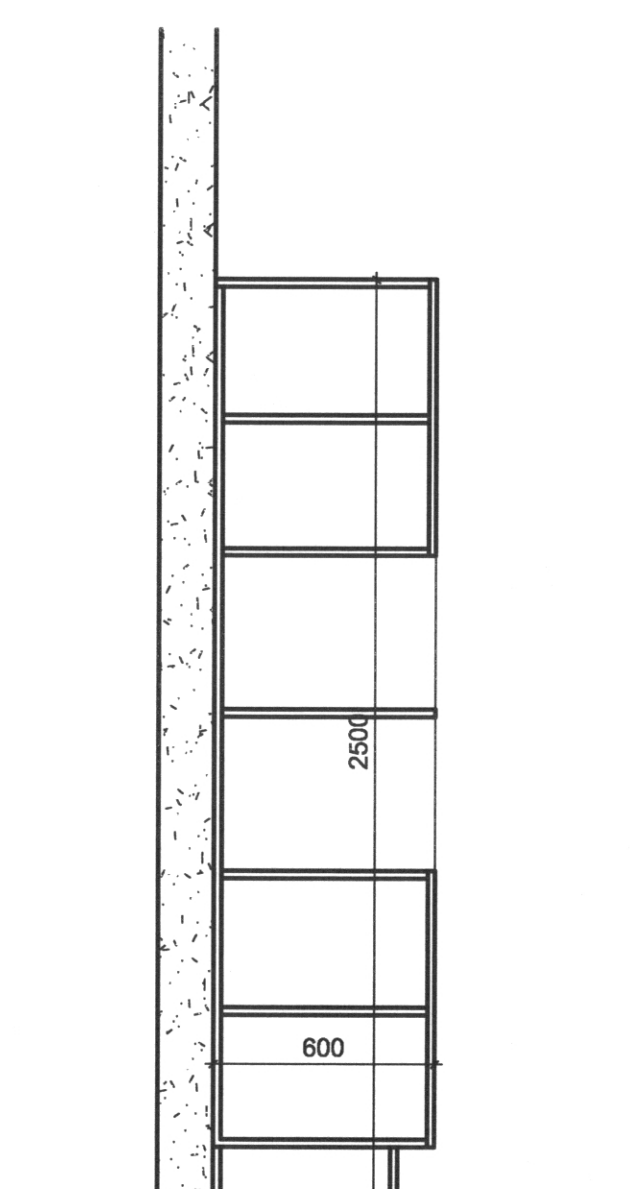

F 70|08 Snið, innrétting  
mkv. 1:20

Athugið:  
Öll mál og aðstæður athugist á staðnum fyrir smíði.

B1: Nánnari skilgreining á efnisvæl-  
breytingar

LEIKSKÓLINN SÓLI, VESTMANNAEYJUM

INNRETTINGAR:  
Heimastofa

28.10.2005 1:20 07.11.05 70-08  
daga máli bryting

KT: 4670-286

TEKNIÞOFA HALLDÓRB GUMUNDSSONAR FAI  
REGLATÖN 6 - 103 REYKJAVÍK - Sími: 545 1600  
FAX: 545 1616 THB@THB.IS WWW.THB.IS

