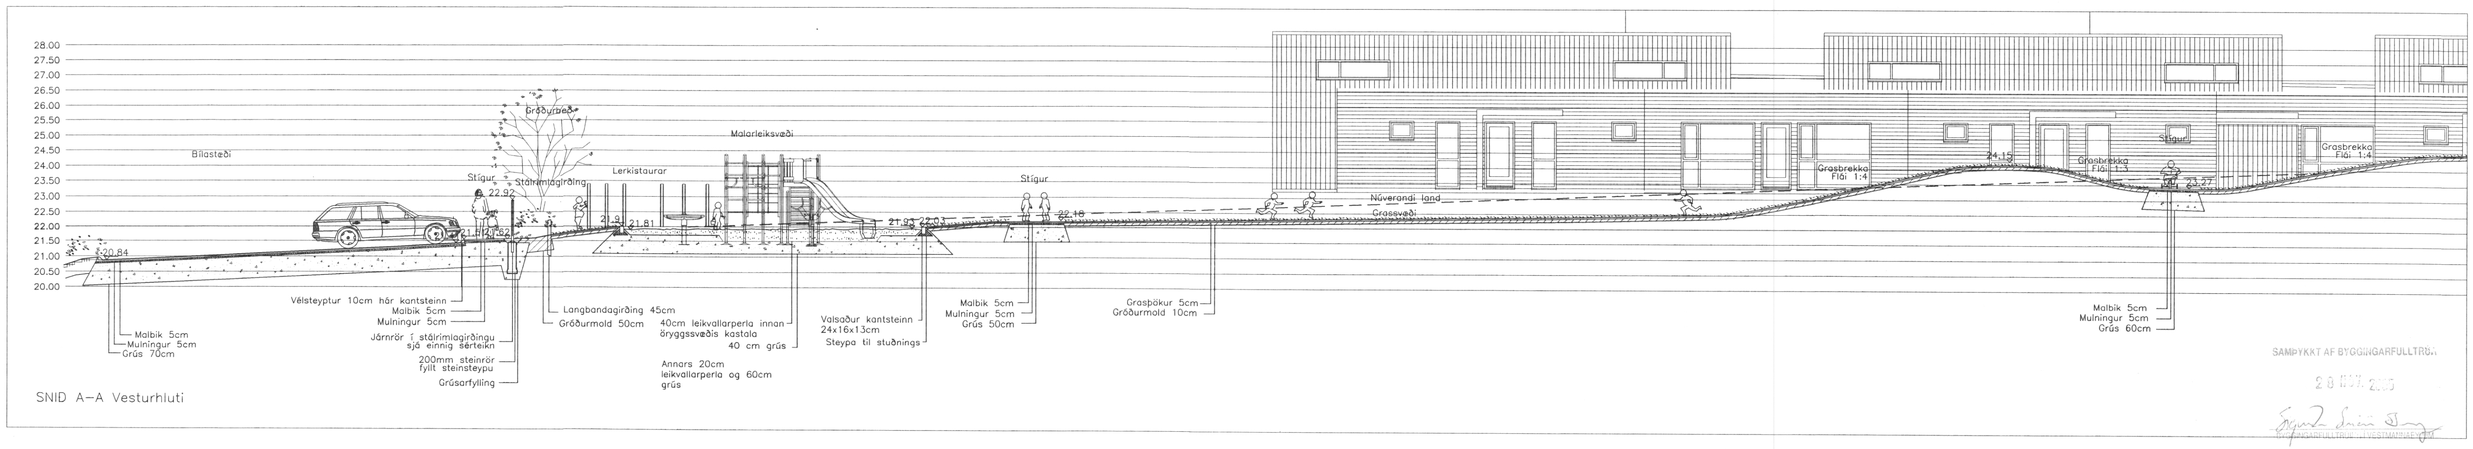

SNIÐ A–A Vesturhluti

SAMÞYKKT AF BYGGINGARFULLTRÚA

20.XX.2005

BYGGINGARFULLTRÚI / FJÁRSTJÓRNARSVIÐ

KENNISNIÐ

MÆLIKV. 1:20

HELLUR Á AKSTURSSVÆÐUM

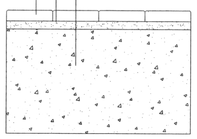

HELLUR Á GÖNGUSVÆÐUM

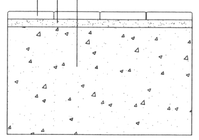

MALBIK Á SNJÓBRÆÐSLU

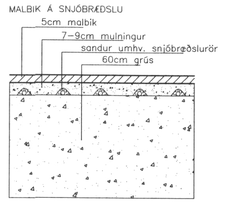

HELLUR Á SNJÓBRÆÐDUM SVÆÐUM

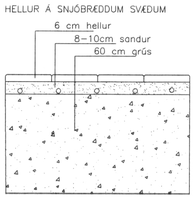

GRASÞAKNING

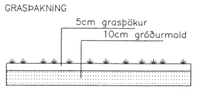

TRJÁBEÐ

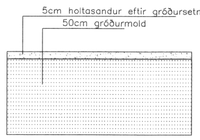

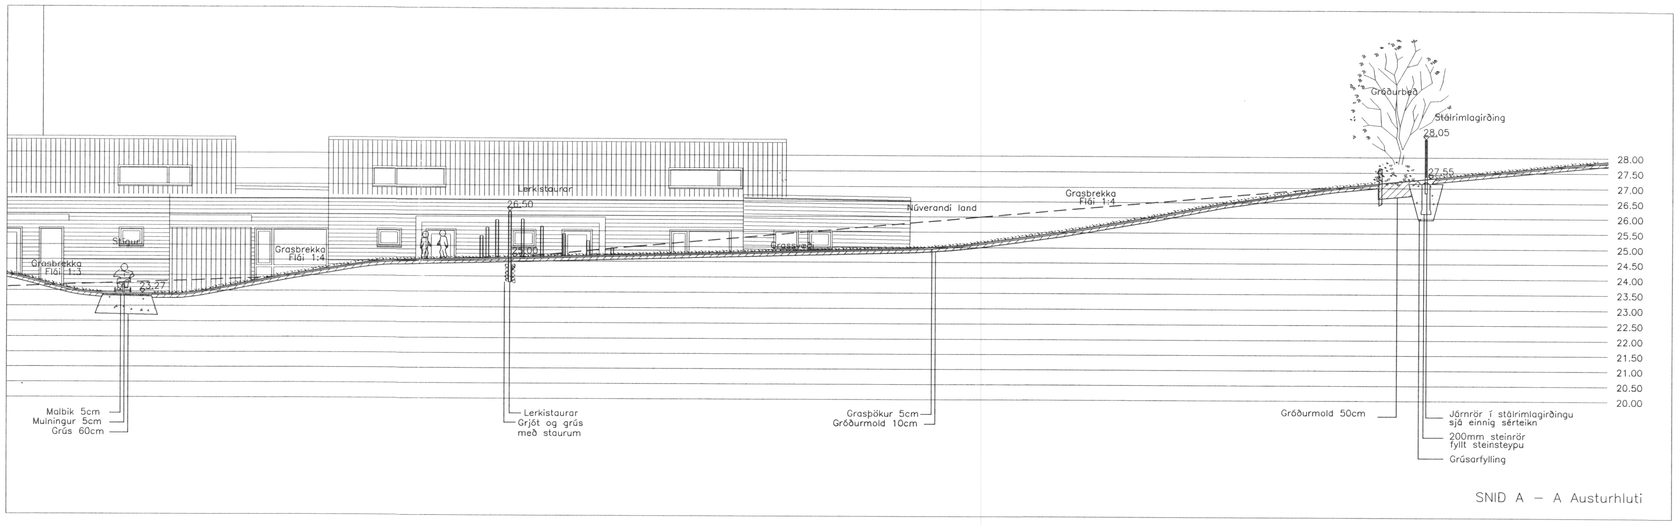

SNIÐ A – A Austurhluti

VATNSRENNA

MÆLIKVARÐI 1:20

ÞVERSNIÐ

Allt timbur er 45x220mm með einni undantekningu.
Öll horn skulu fösuð og rúnuð af þannig að ekki flísist úr timbri

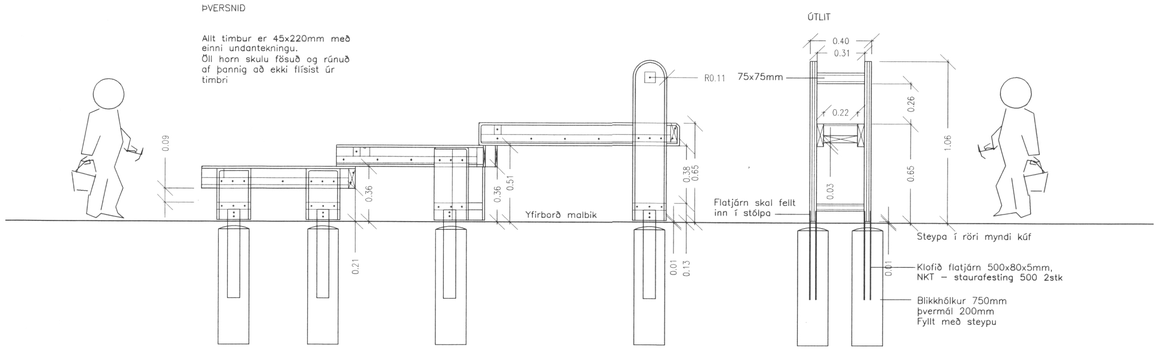

ÚTLIT

PLANMYND

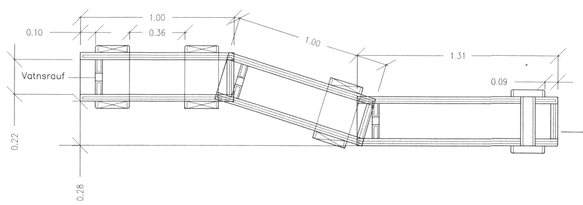

FRÁGANGUR

Allt timbur skal vera þrýstigagnvarið (A–vörn CAF–króm og arsenfrítt efni) og heflað með ávölum köntum.
Allar skrúfur og boltar skulu vera úr ríðfríu stáli flokkur A2.
Vanda skal allan frágang á skrúfum og boltum, mega þær/þeir hvergi skara út.

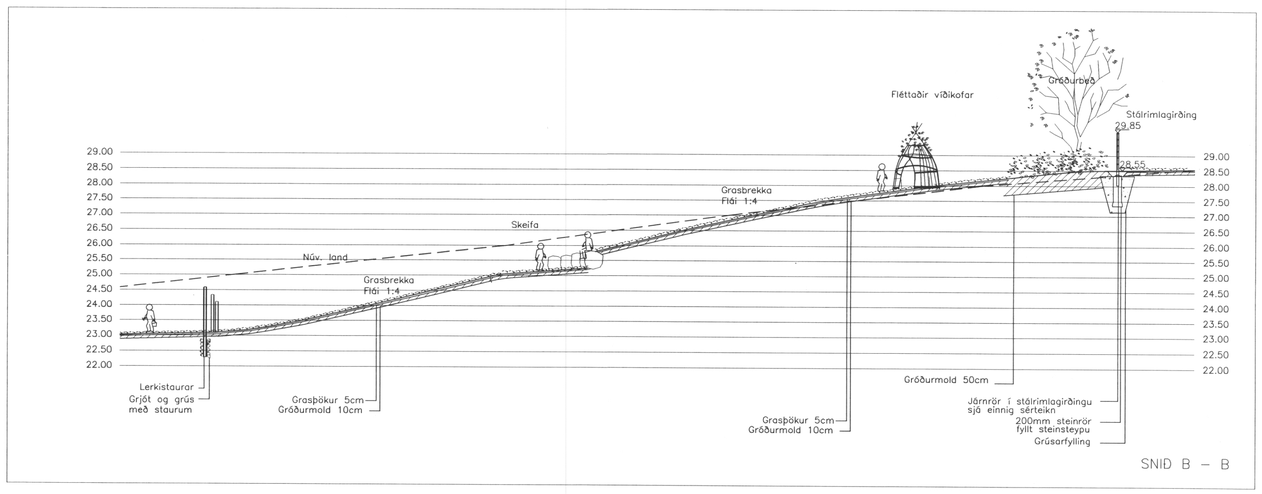

SNIÐ B – B

LEIKSKÓLINN SÓLI

VESTMANNAEYJUM

SÉRTEIKNINGAR OG SNIÐ

KVARÐI–A1:	ýmsir	TEIKN NR:	U–003
DAGS:	27.10.2005	HANNAÐ:	egt
FLOKKUR:	8000	TEIKNAÐ:	egt-er
SKRÁ:	sertekn og snid	VERKNR:	05003

Finnur Knútsson 200161-2039

LANDSLAG ehf
LANDSLAGSARKITEKTAR FÍLA
SKÓLAVÖRÐUSTÍG 11, 101 REYKJAVÍK, SÍMI: 5355300, FAX: 5355301
VEFFANG: WWW.LANDSLAG.IS / NETFANG: LANDSLAG@LANDSLAG.IS