



SAMÞYKKT AF BYGGINGARFULLTRÚA

7 DES. 2005

Sigur Snúi Þorgeirsson
BYGGINGARFULLTRÚA VESTMANNNAEYJUM

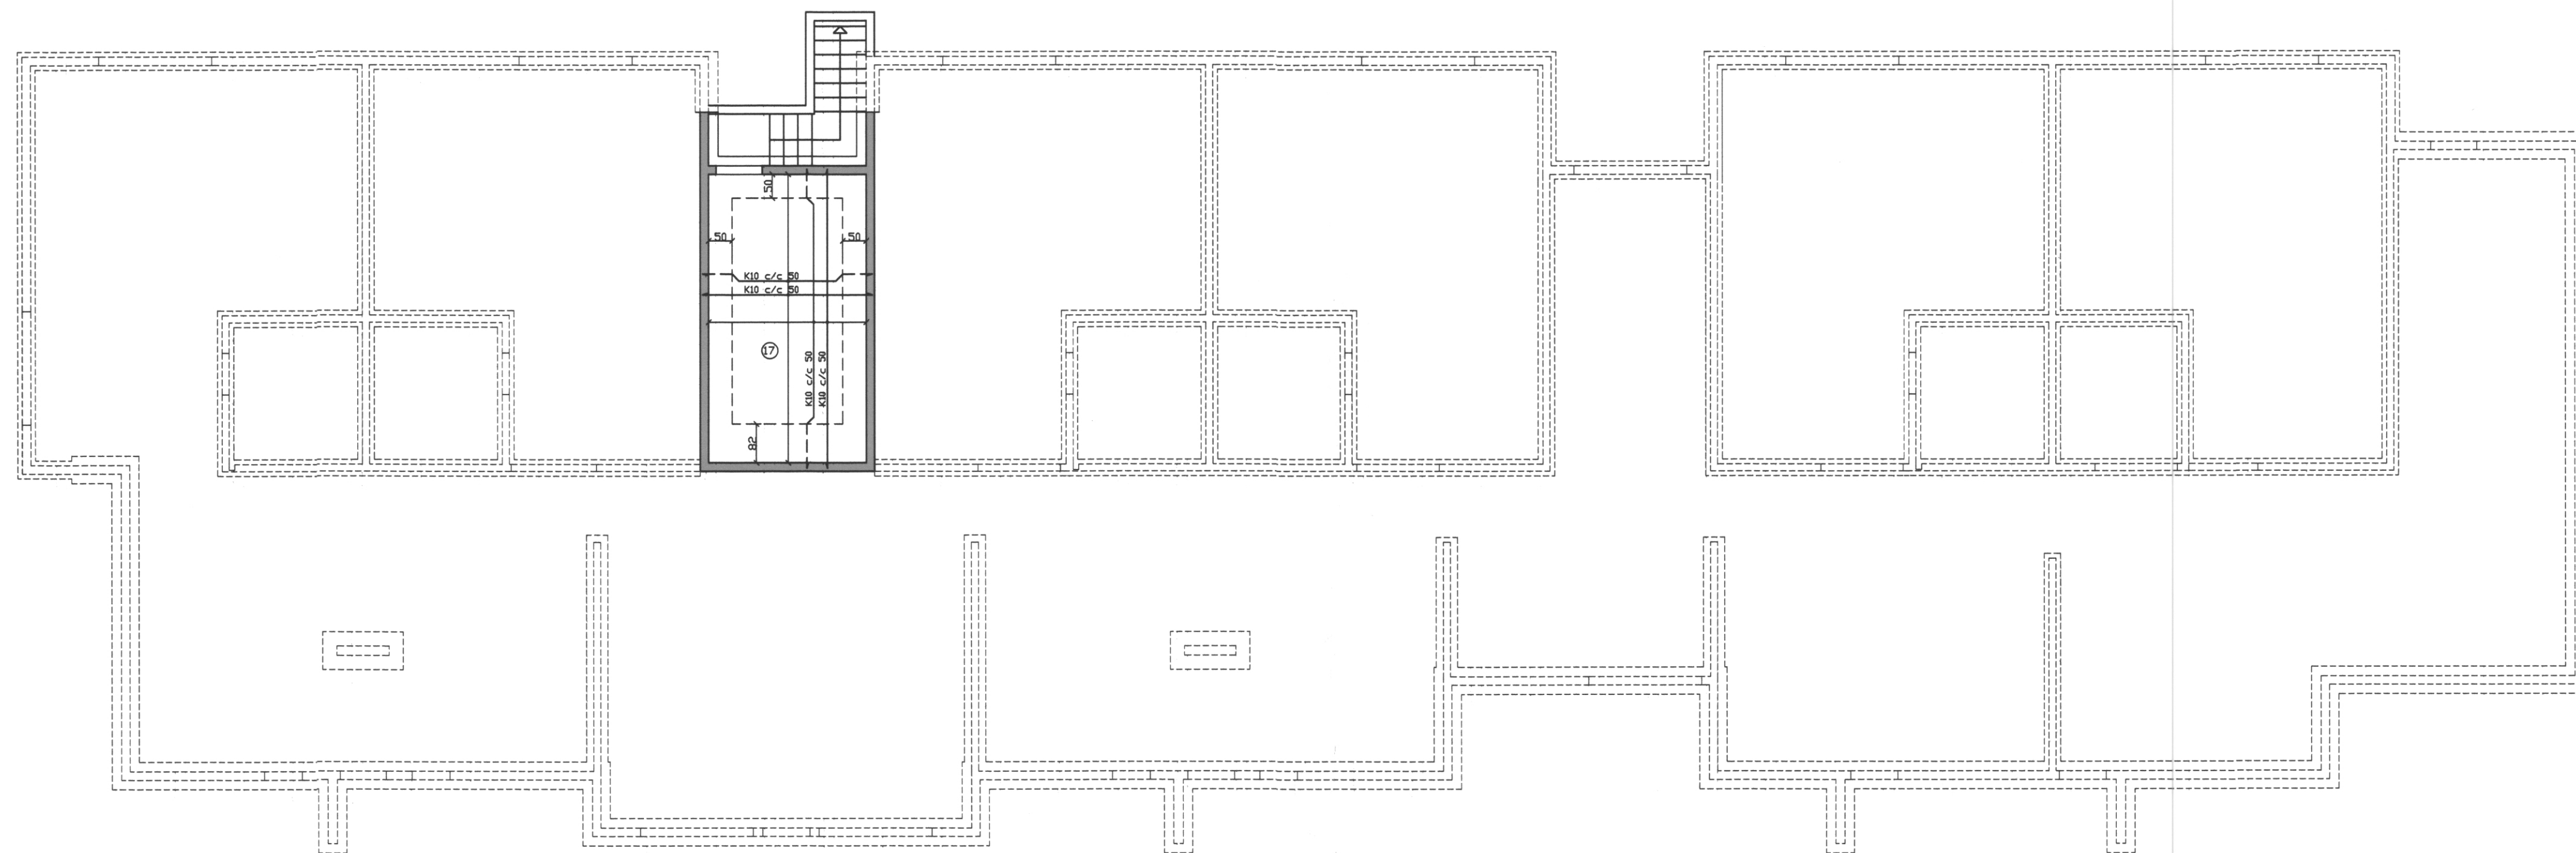

GRUNNMYND JÁRN BENT STEINSTEYPA KJALLARA M=1:100

D			H			Dags.	Hannað	Verk.nr	Mælikvarði	Teiknistofa PZ ehf Ráðgjafarverkfræðipjónusta 	Verkhelti LEIKSKÓLINN SÓLI VESTMANNNAEYJUM
C			G		28.10.05	SP	0415	1/100			
B			F		Yfirfarið	Teiknað	Teikn.nr	Breyting			
A	DES. 05	SKJÁLVEGGIR VID ANDDYR	E		PZ	EA	211	A			
NR	DAGS.	BREYTING	NR	DAGS.	BREYTING	Samþykkt	<i>SP 246759-2329</i>			Kirkjuveg 23 900 Vestmannaeyjum Sími 481-2711 Fax-481-3076 Heimasíða http://www.teiknistofa.is Netfang pz@teiknistofa.is	Verkefni GRUNNMYND JÁRN BENT STEINSTEYPA KJALLARA