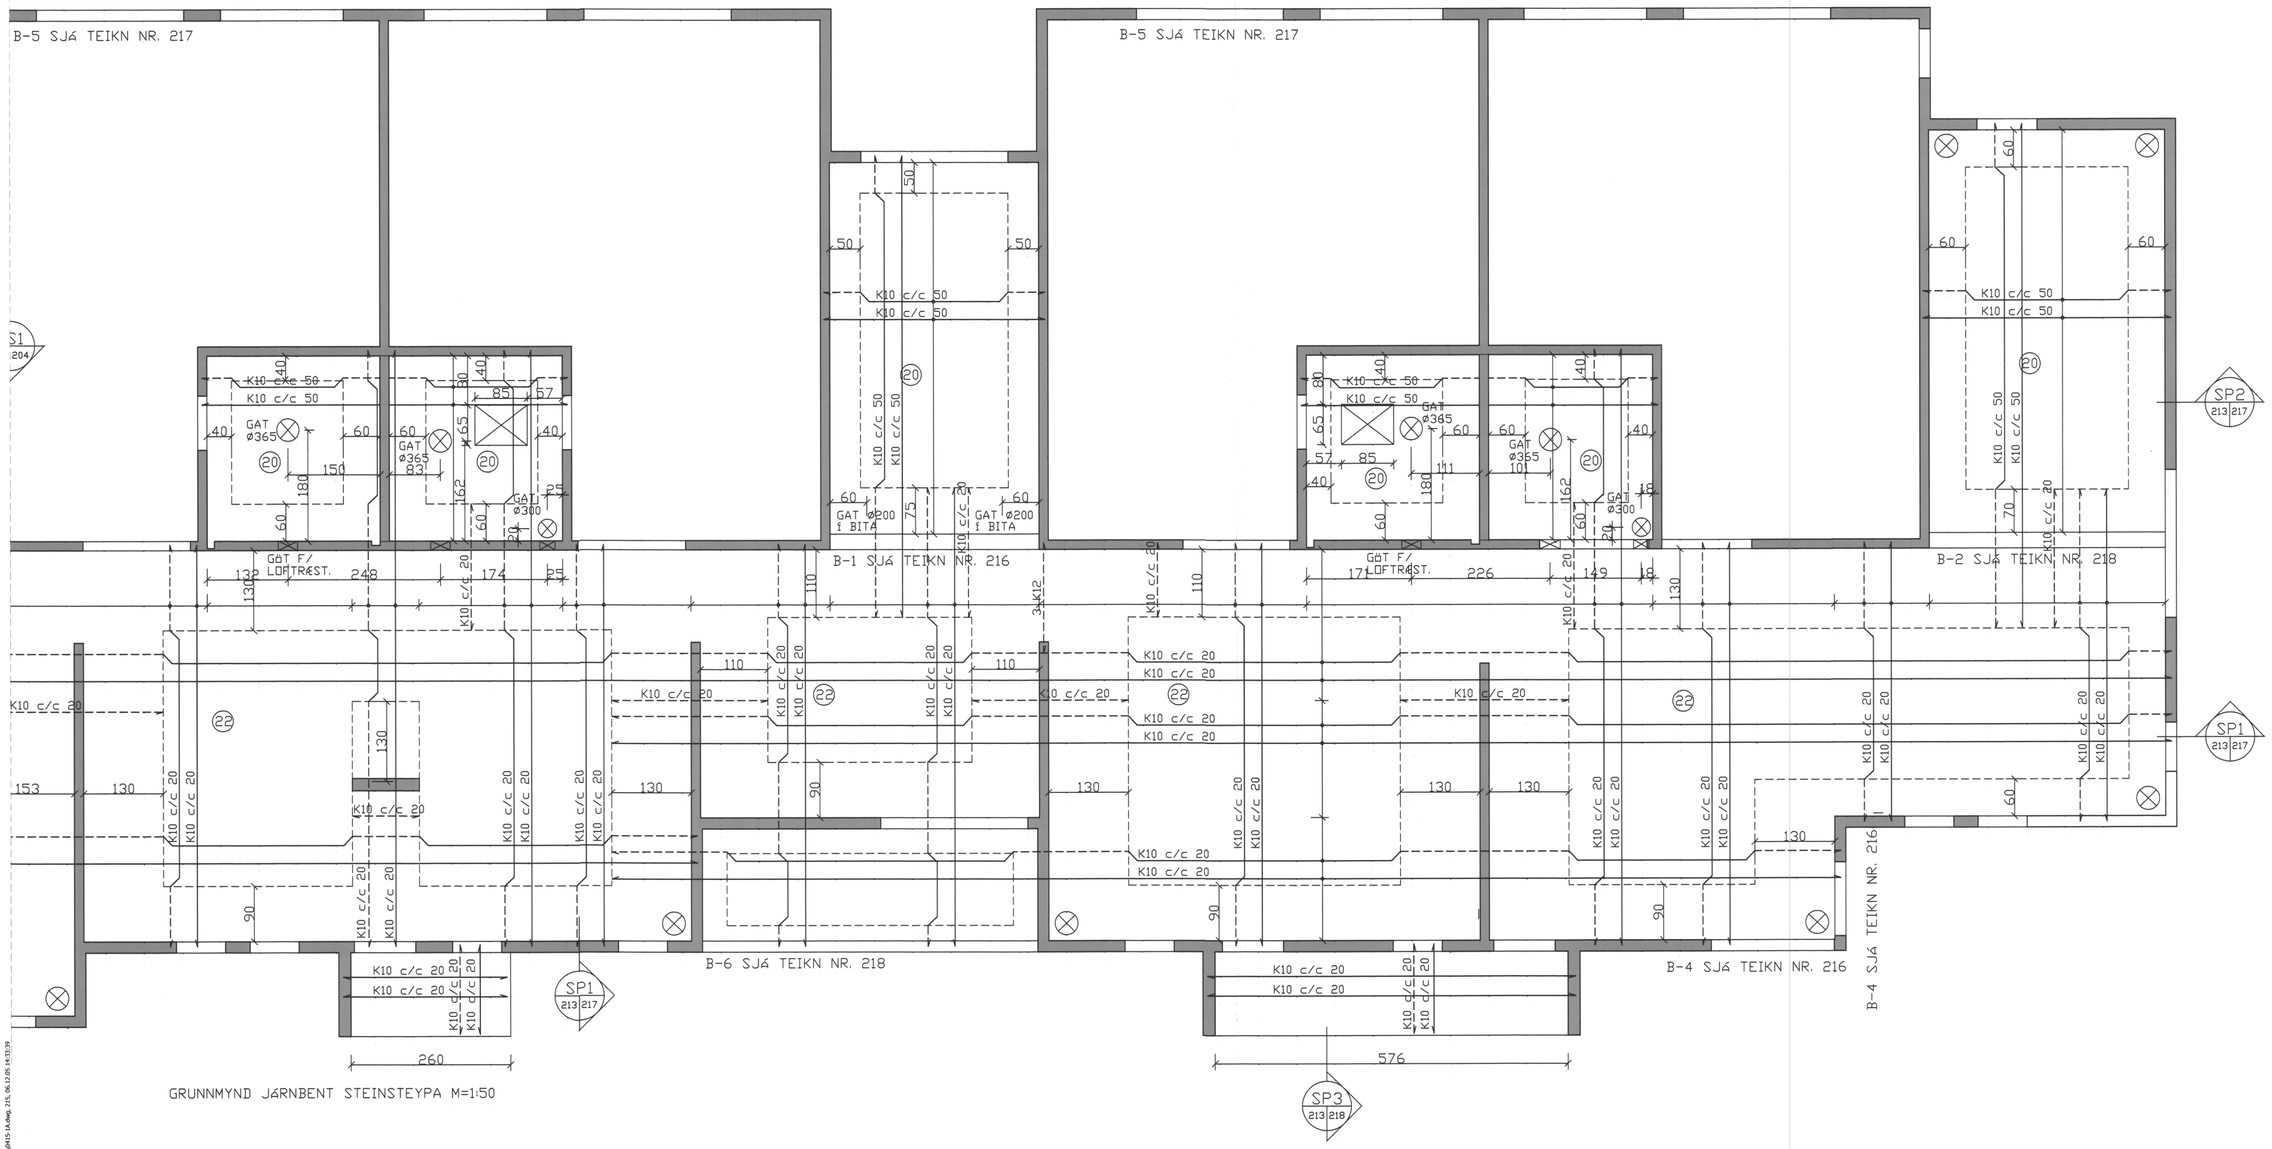

GRUNNMYND JÁRNBENT STEINSTEYPA M=1:50

NR	DAGS.	BREYTING	NR	DAGS.	BREYTING
D			H		
C			G		
B			F		
A	DES. 05	SKJÁLVEGGIR VIÐ ANDDYR	E		

Dags.	Hannað	Verk.nr	Mælikvarði
28.10.05	SP	0415	1/50
Yfirfarið	Teiknað	Teikn.nr	Breyting
PZ	EA	215	A

Samþykkt SP 240759-2009

Teiknistofa PZ ehf
Ráðgjafarverkfræðiþjónusta
FRV
Kirkjuvegi 23 900 Vestmannaeyjum Sími 481-2711 Fax-481-3076
Heimasíða http//www.teiknistofa.is Netfang pz@teiknistofa.is

Verkheiti
LEIKSKÓLINN SÓLI VESTMANNAEYJUM

Verkefni
GRUNNMYND JÁRNBENT STEINSTEYPA