



bS1
221/224

LF4
224/224

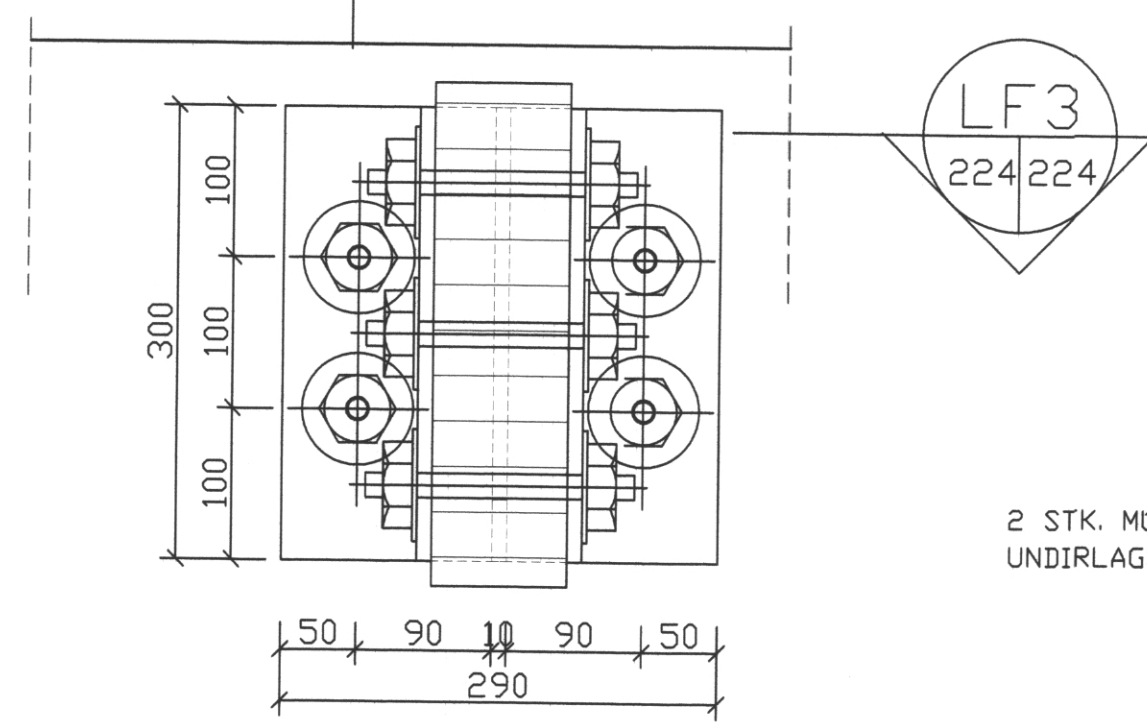


LF4
224/224

2 STK. MURBOLTAR M16X150
UNDIRLAGSSKIFA Ø75X3

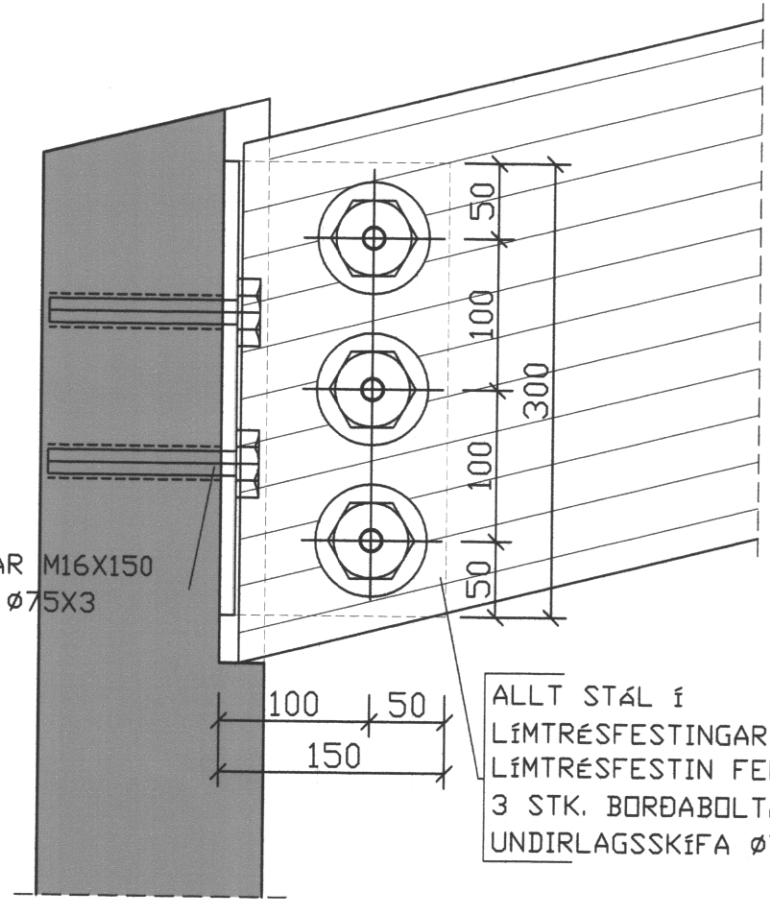


ALLT STÁL í
LÍMTRÉSFESTINGAR 10mm
LÍMTRÉSFESTIN FELLD INN í VEGG
3 STK. BORDABOLTAR M16 3.6
UNDIRLAGSSKIFA Ø75X3

LF2
224/224

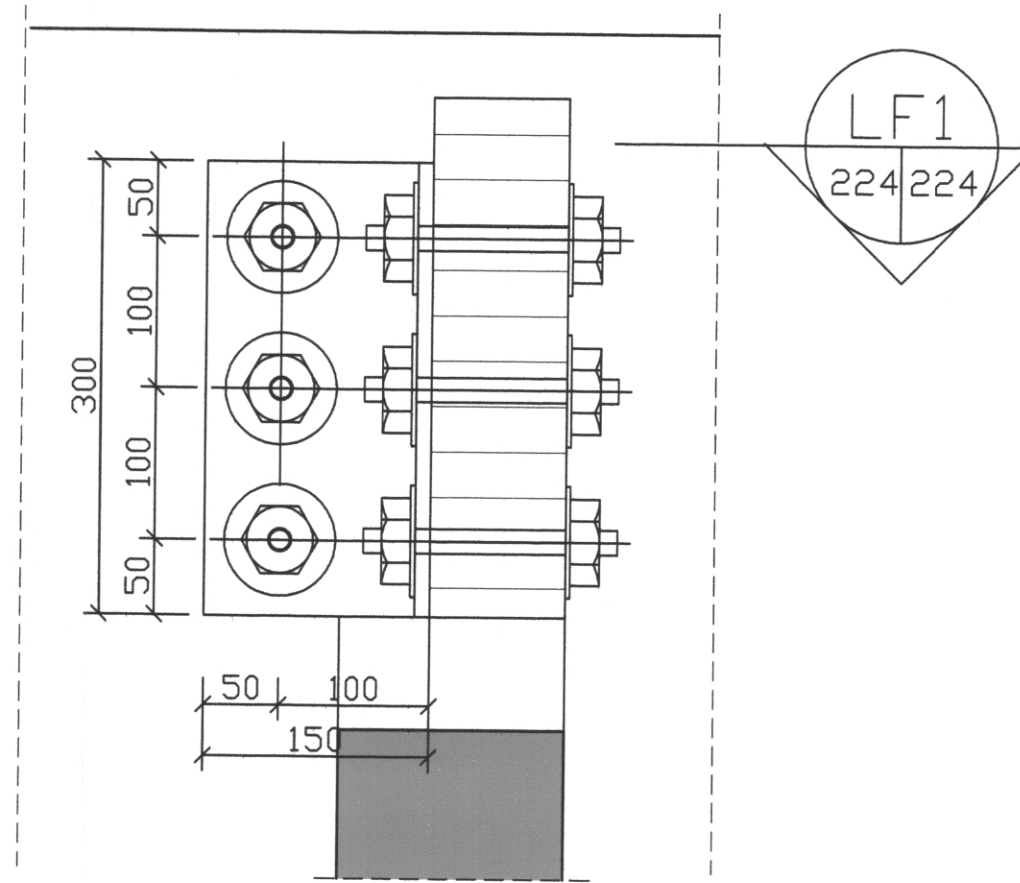

LF1
224/224

bS2
221/224

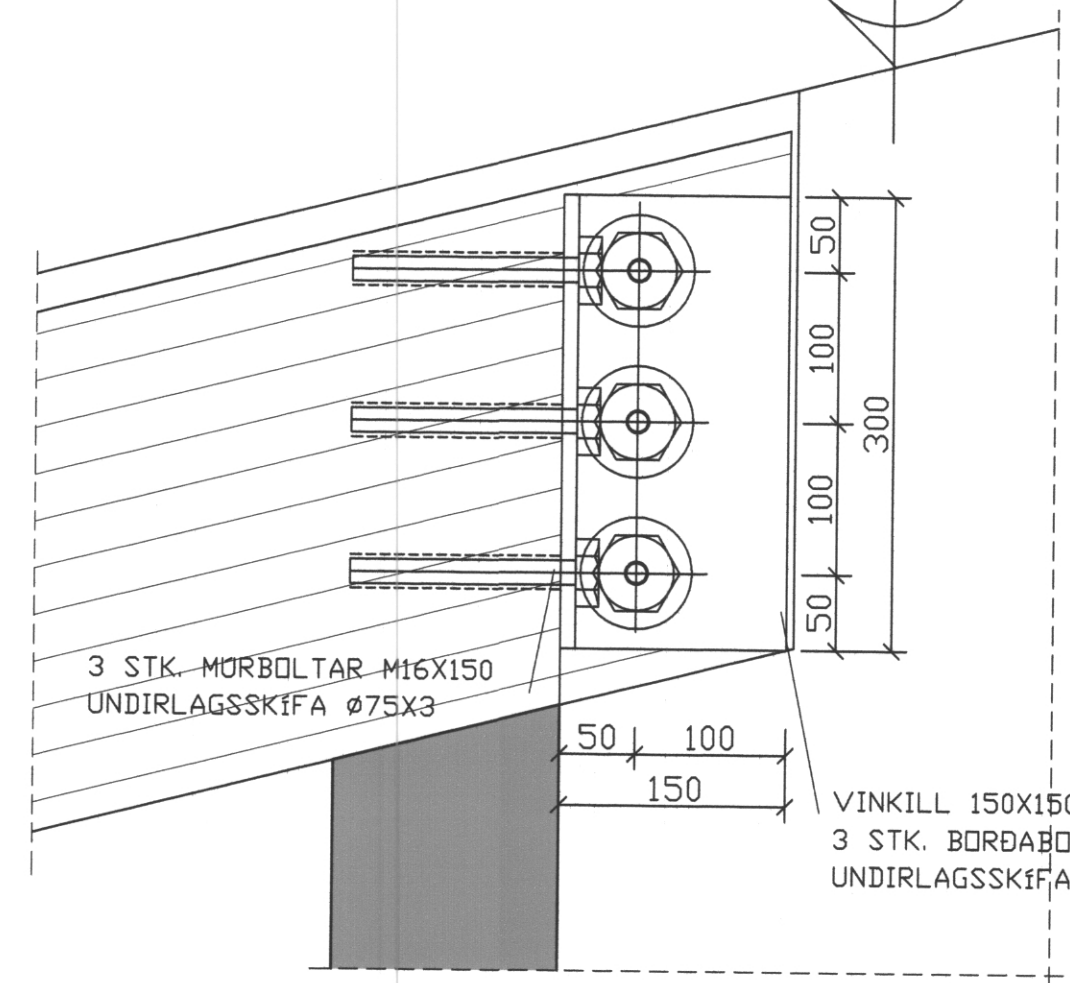


3 STK. MURBOLTAR M16X150
UNDIRLAGSSKIFA Ø75X3

LF2
224/224

VINKILL 150X150X10
3 STK. BORDABOLTAR M16 3.6
UNDIRLAGSSKIFA Ø75X3

LF3
224/224

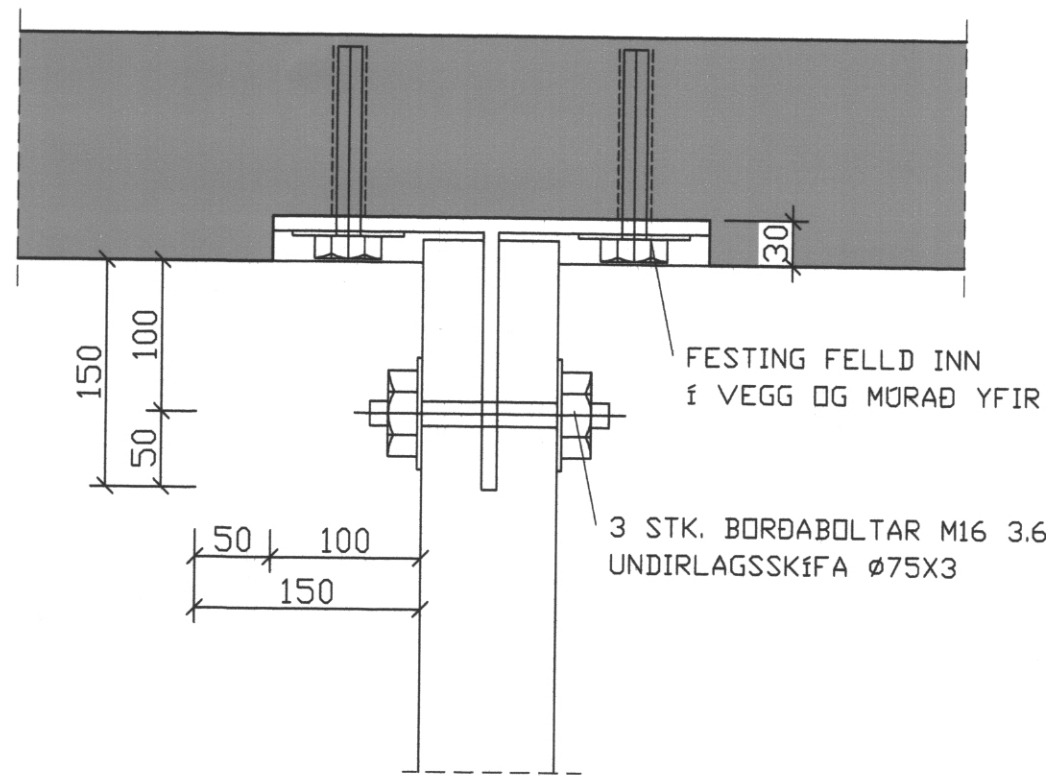


FESTING FELLD INN
í VEGG OG MURAD YFIR

3 STK. BORDABOLTAR M16 3.6
UNDIRLAGSSKIFA Ø75X3


bS6
221/224

KLÆDNING 25X150
KLÆDNING
25X150 c/c 600mm

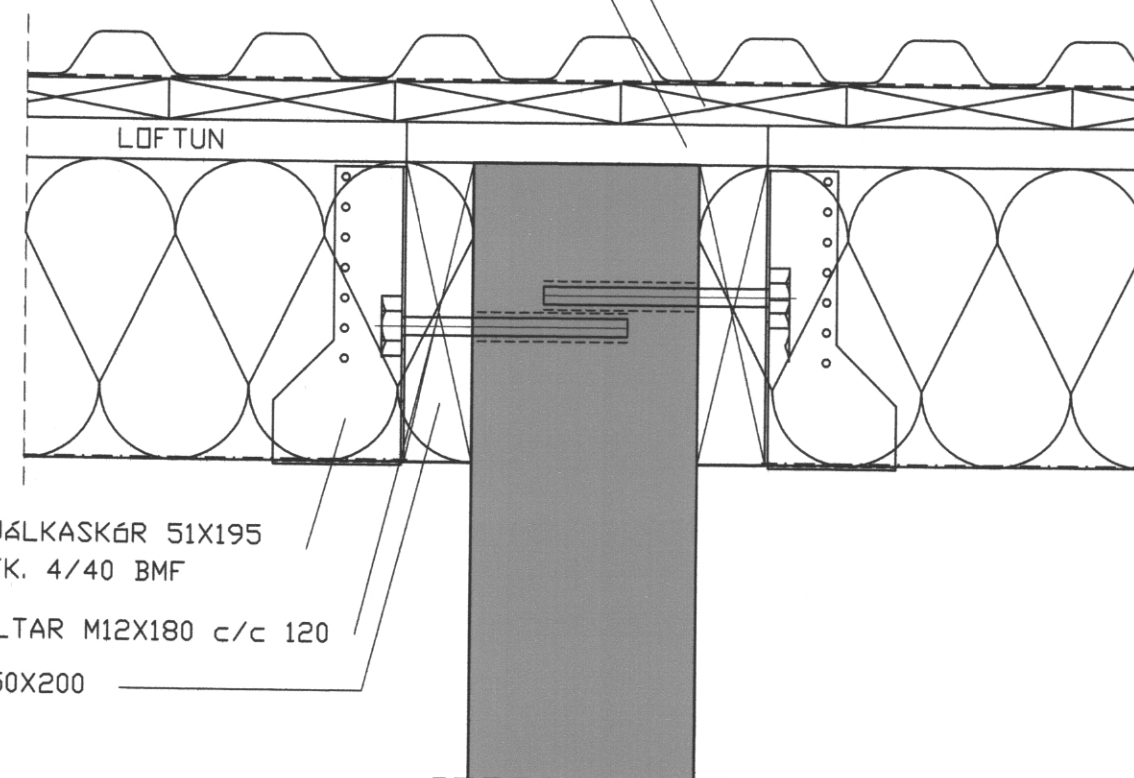


BMF BJÁLKASKÖR 51X195
4X5 STK. 4/40 BMF
MURBOLTAR M12X180 c/c 120
REIM 50X200

LF1
224/224

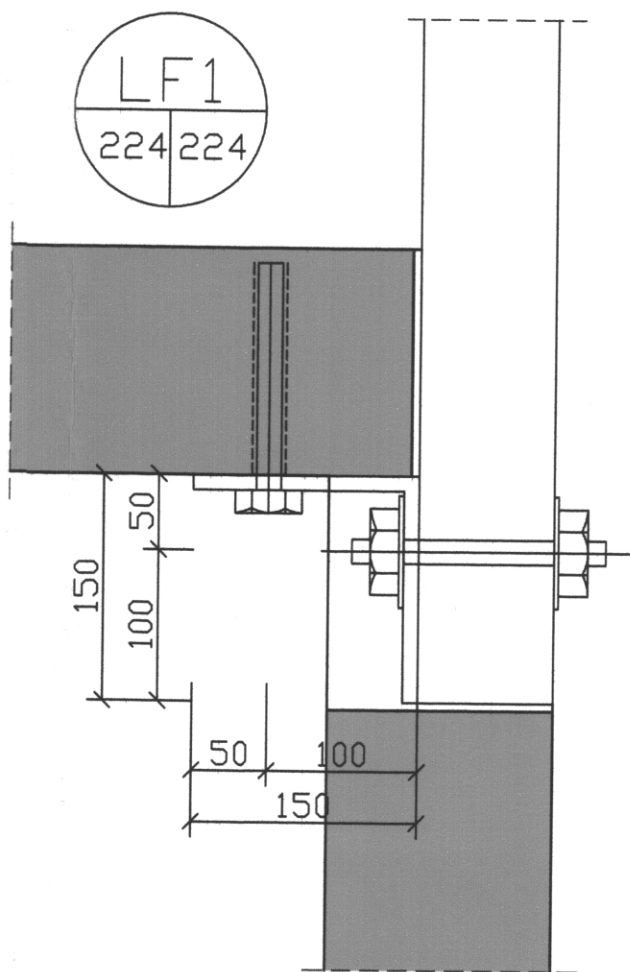

ÞAKKANTUR
SJÁ TEIKN. ARKITEKT

bS7
221/224

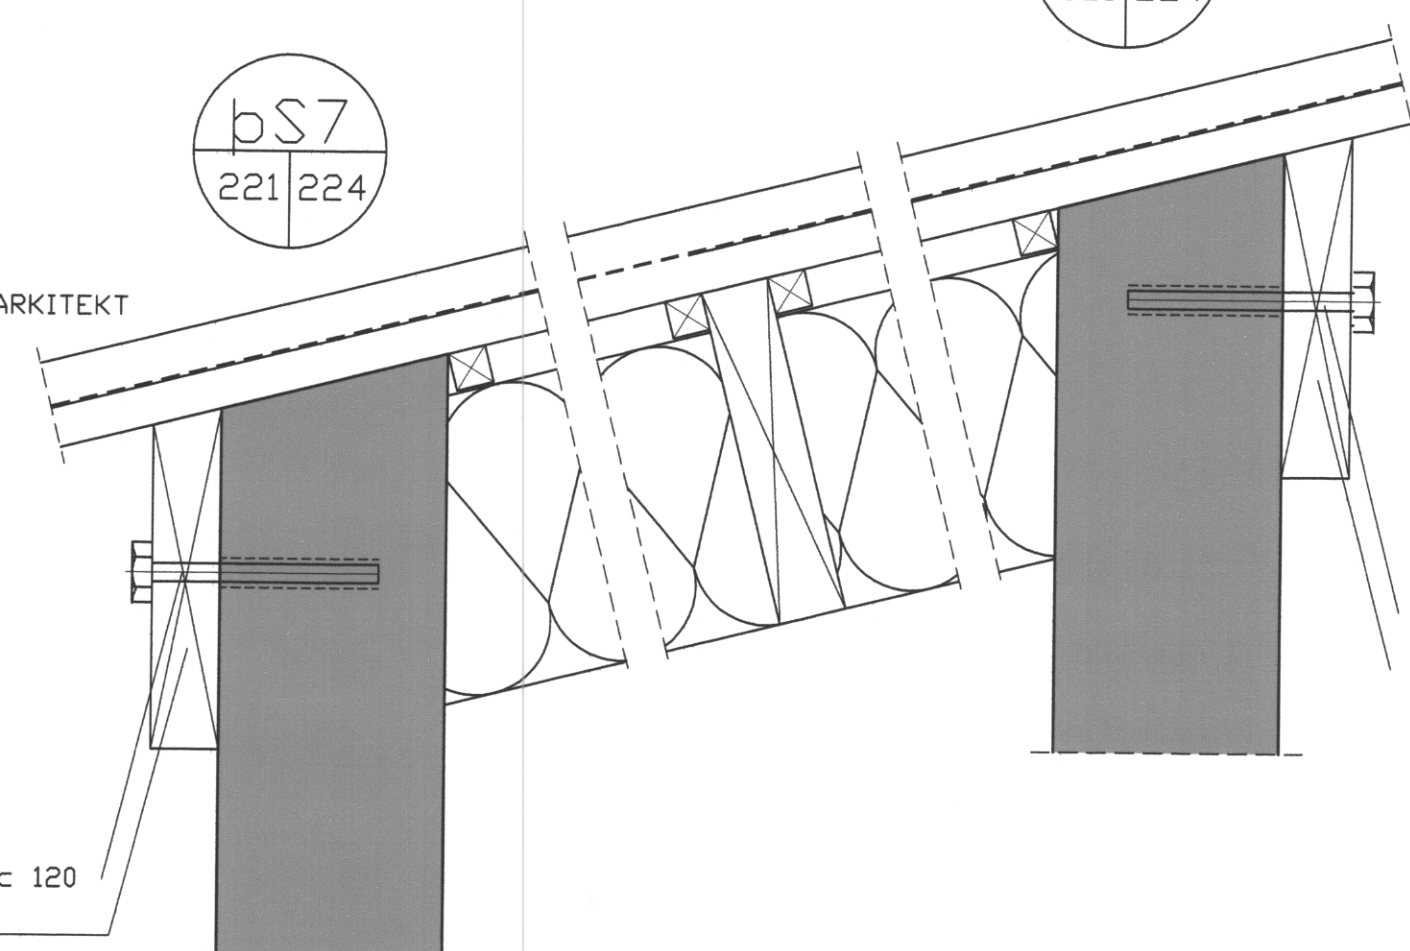


MURBOLTAR M12X180 c/c 120
REIM 50X225

bS8
221/224

ÞAKKANTUR
SJÁ TEIKN. ARKITEKT

MURBOLTAR M12X180 c/c 120
REIM 50X225


bS3
221/224

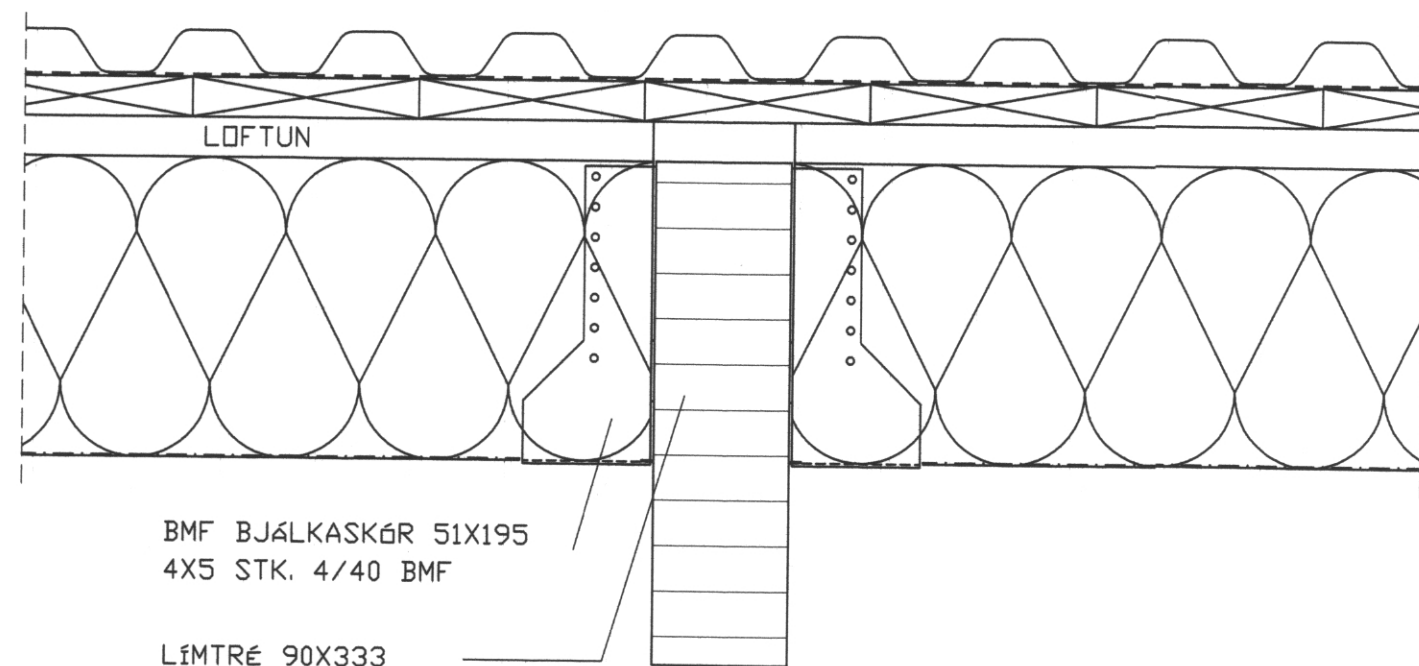

BMF BJÁLKASKÖR 51X195
4X5 STK. 4/40 BMF
LÍMTRÉ 90X333

bS4
221/224


KLÆDNING 25X150
SNOID VÍÐ 4 GÖFLUNUM
PLASTRÖR Ø25mm
2 STK. PR. SPERRUBIL

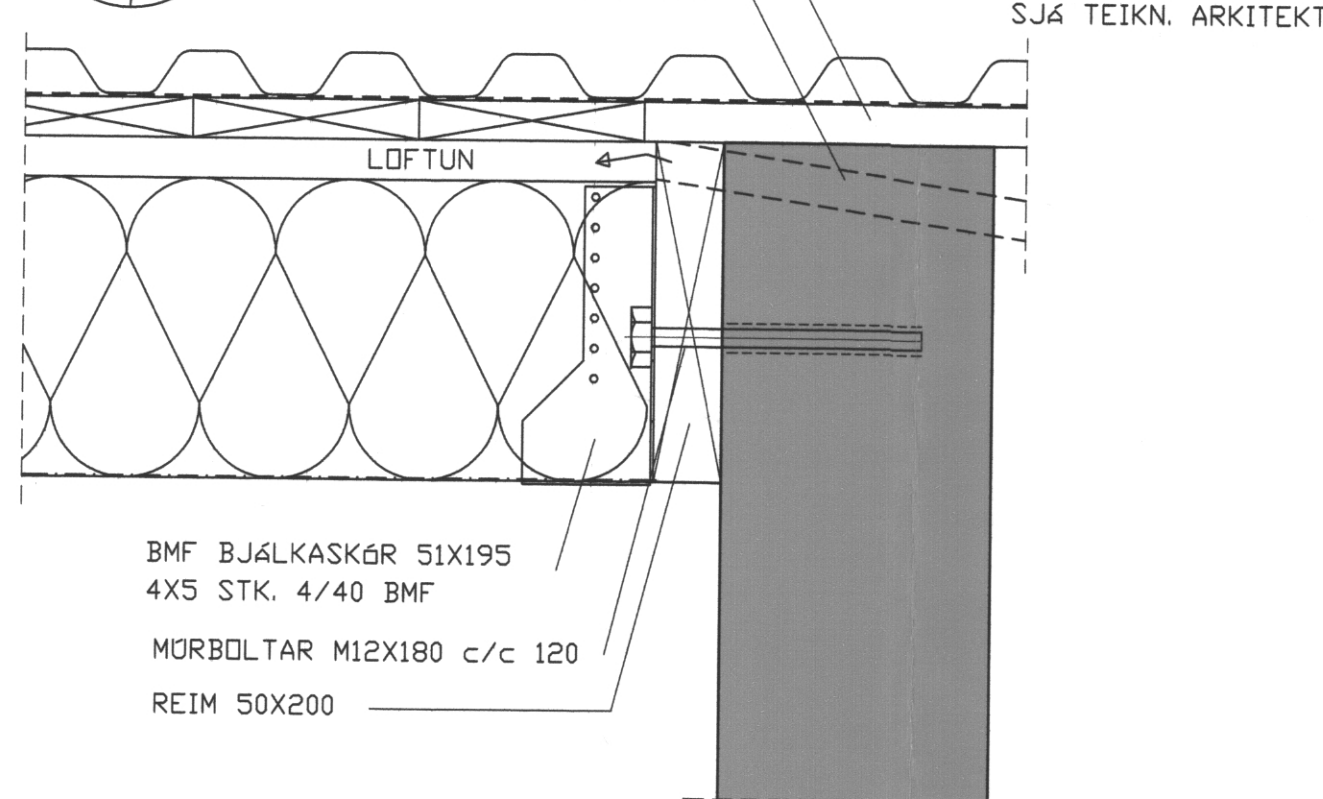


BMF BJÁLKASKÖR 51X195
4X5 STK. 4/40 BMF
MURBOLTAR M12X180 c/c 120
REIM 50X200

ÞAKKANTUR
SJÁ TEIKN. ARKITEKT

bS5
221/224

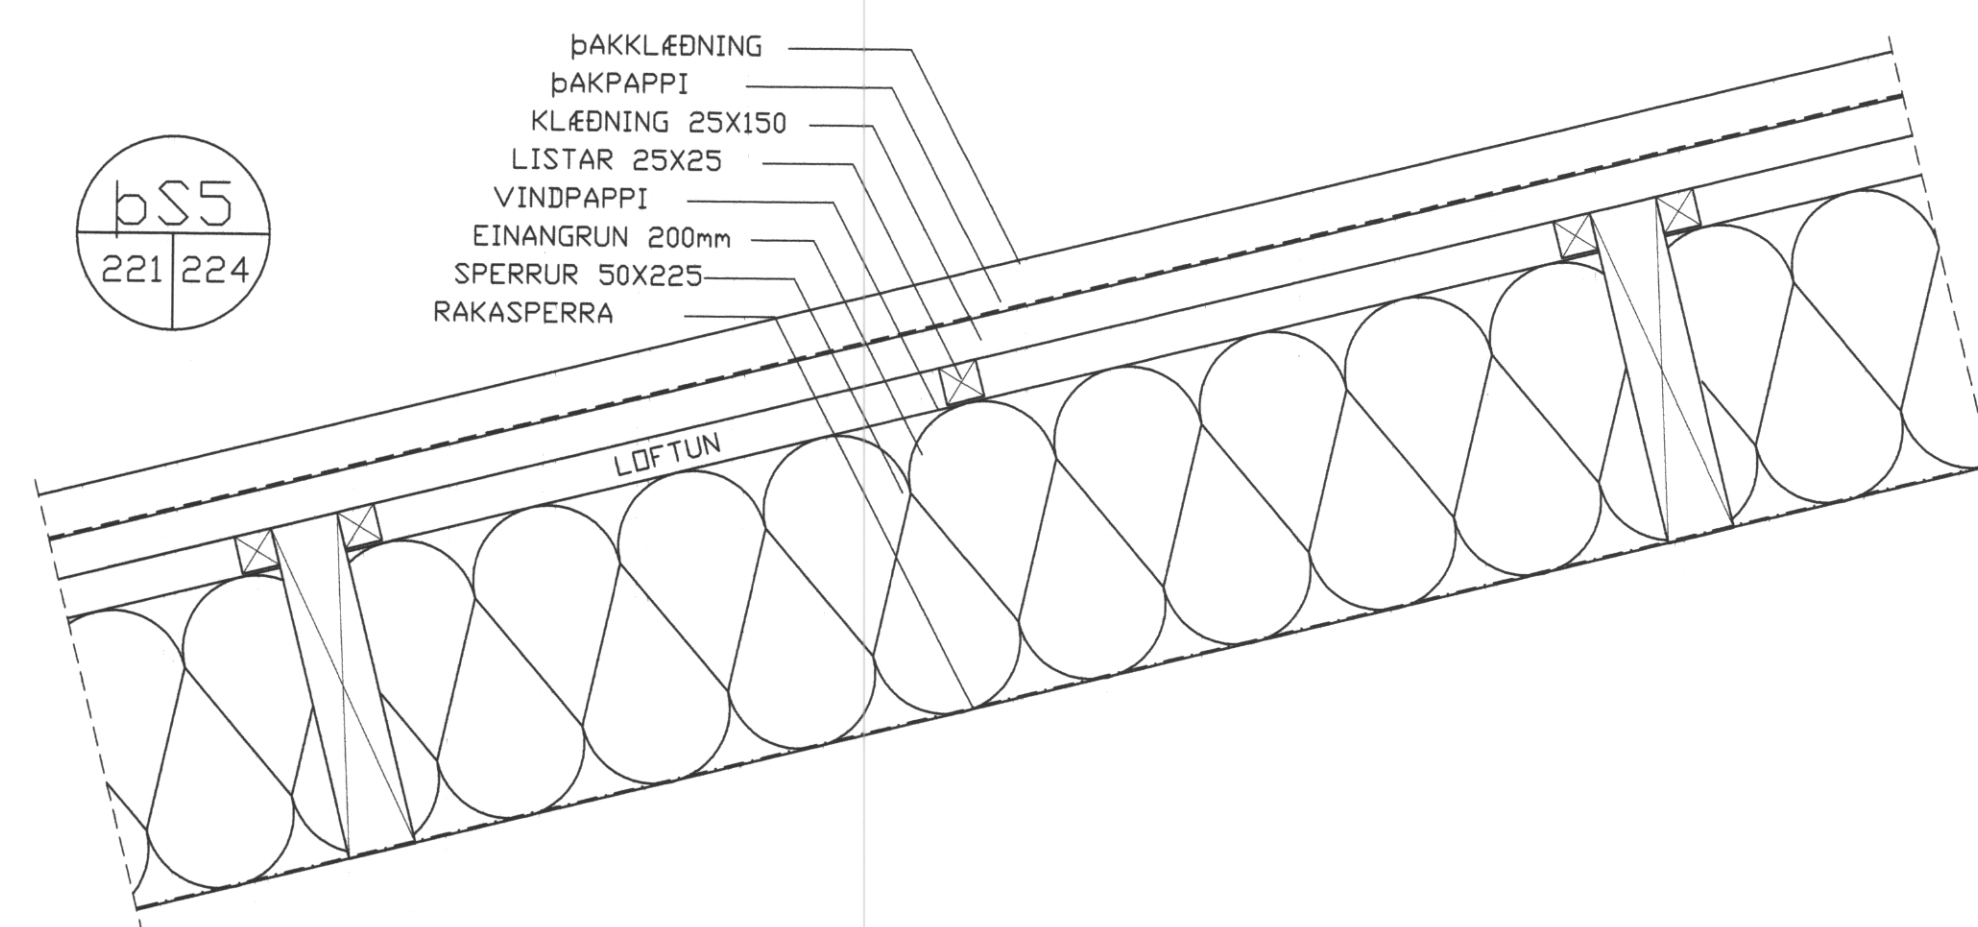

ÞAKKLÆDNING
ÞAKPAPPI
KLÆDNING 25X150
LISTAR 25X25
VINDPAPPI
EINANGRUN 200mm
SPERRUR 50X225
RAKASPERRA

D			H			Dags.	Hannað	Verk.nr	Mælikvarði	Teiknistofa PZ ehf Ráðgjafarverkfræðipjónusta  Verkefni LEIKSKÉLINN SÓLI VESTMANNAEYJUM Verkefni HLUTATEIKNING SPERRUR
C			G			28.10.05	SP	0415	1/5	
B			F			Yfirarið	Teiknað	Teikn.nr	Breyting	
A			E			PZ	EA	224		
NR	DAGS.	BREYTING	NR	DAGS.	BREYTING	Samþykkt		SP 28.10.05.2335		Kirkjuveg 23 900 Vestmannaeyjum Sími 481-2711 Fax-481-3076 Heimasíða http://www.teiknistofa.is Netfang pz@teiknistofa.is