

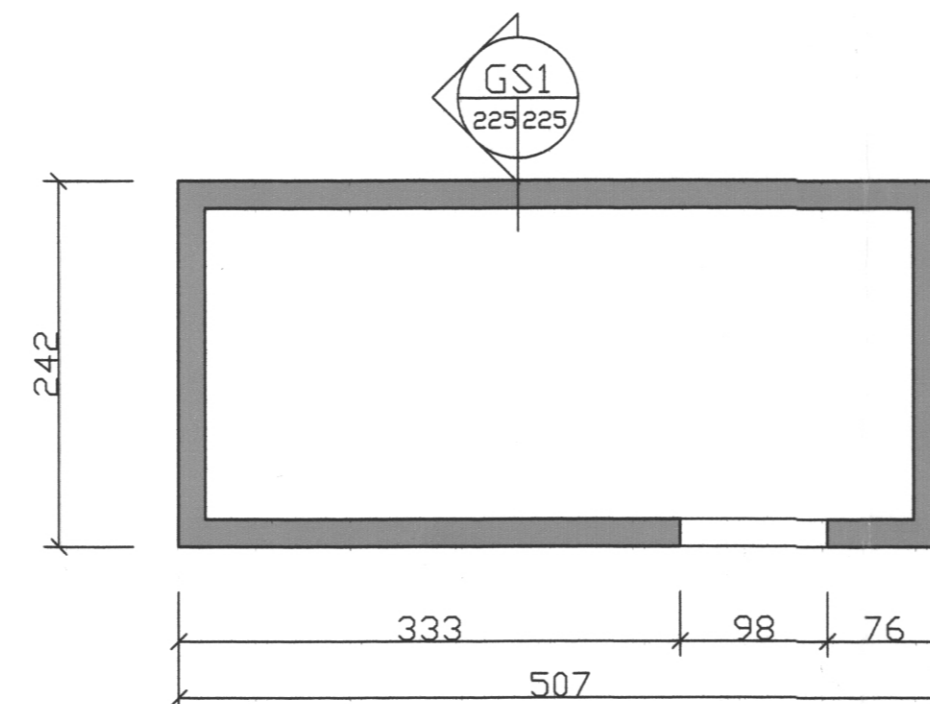


GRUNNMYND GRIND M=1:50

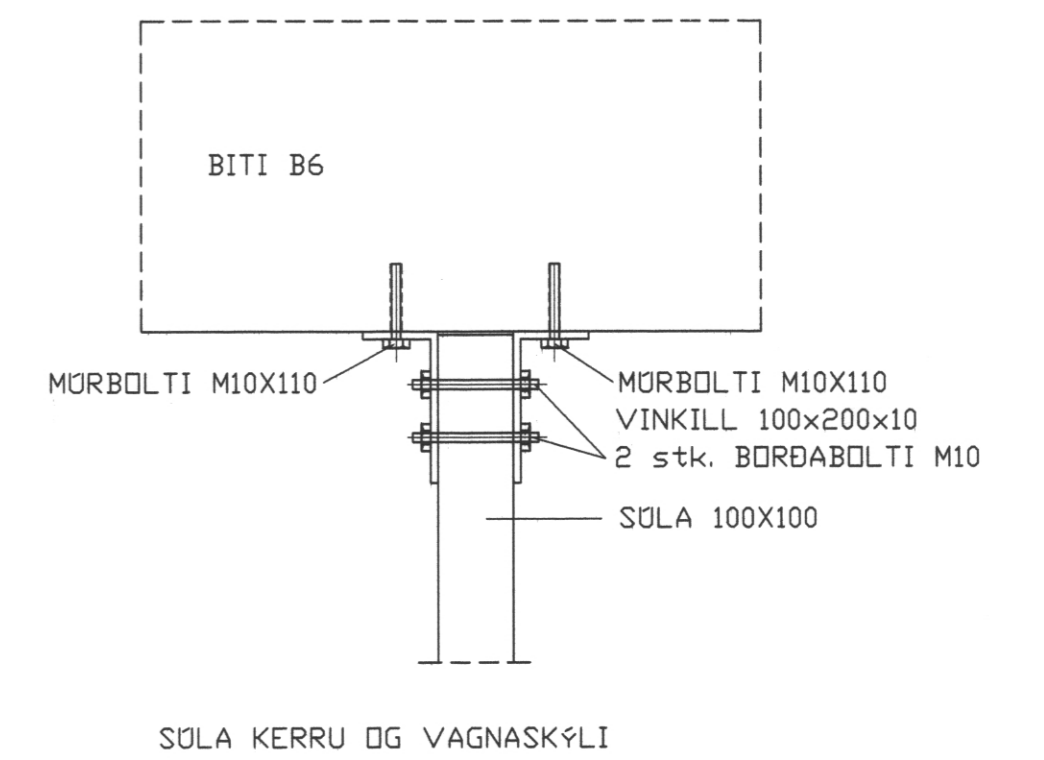

GRUNNMYND UNDIRSTÆÐUR M=1:50

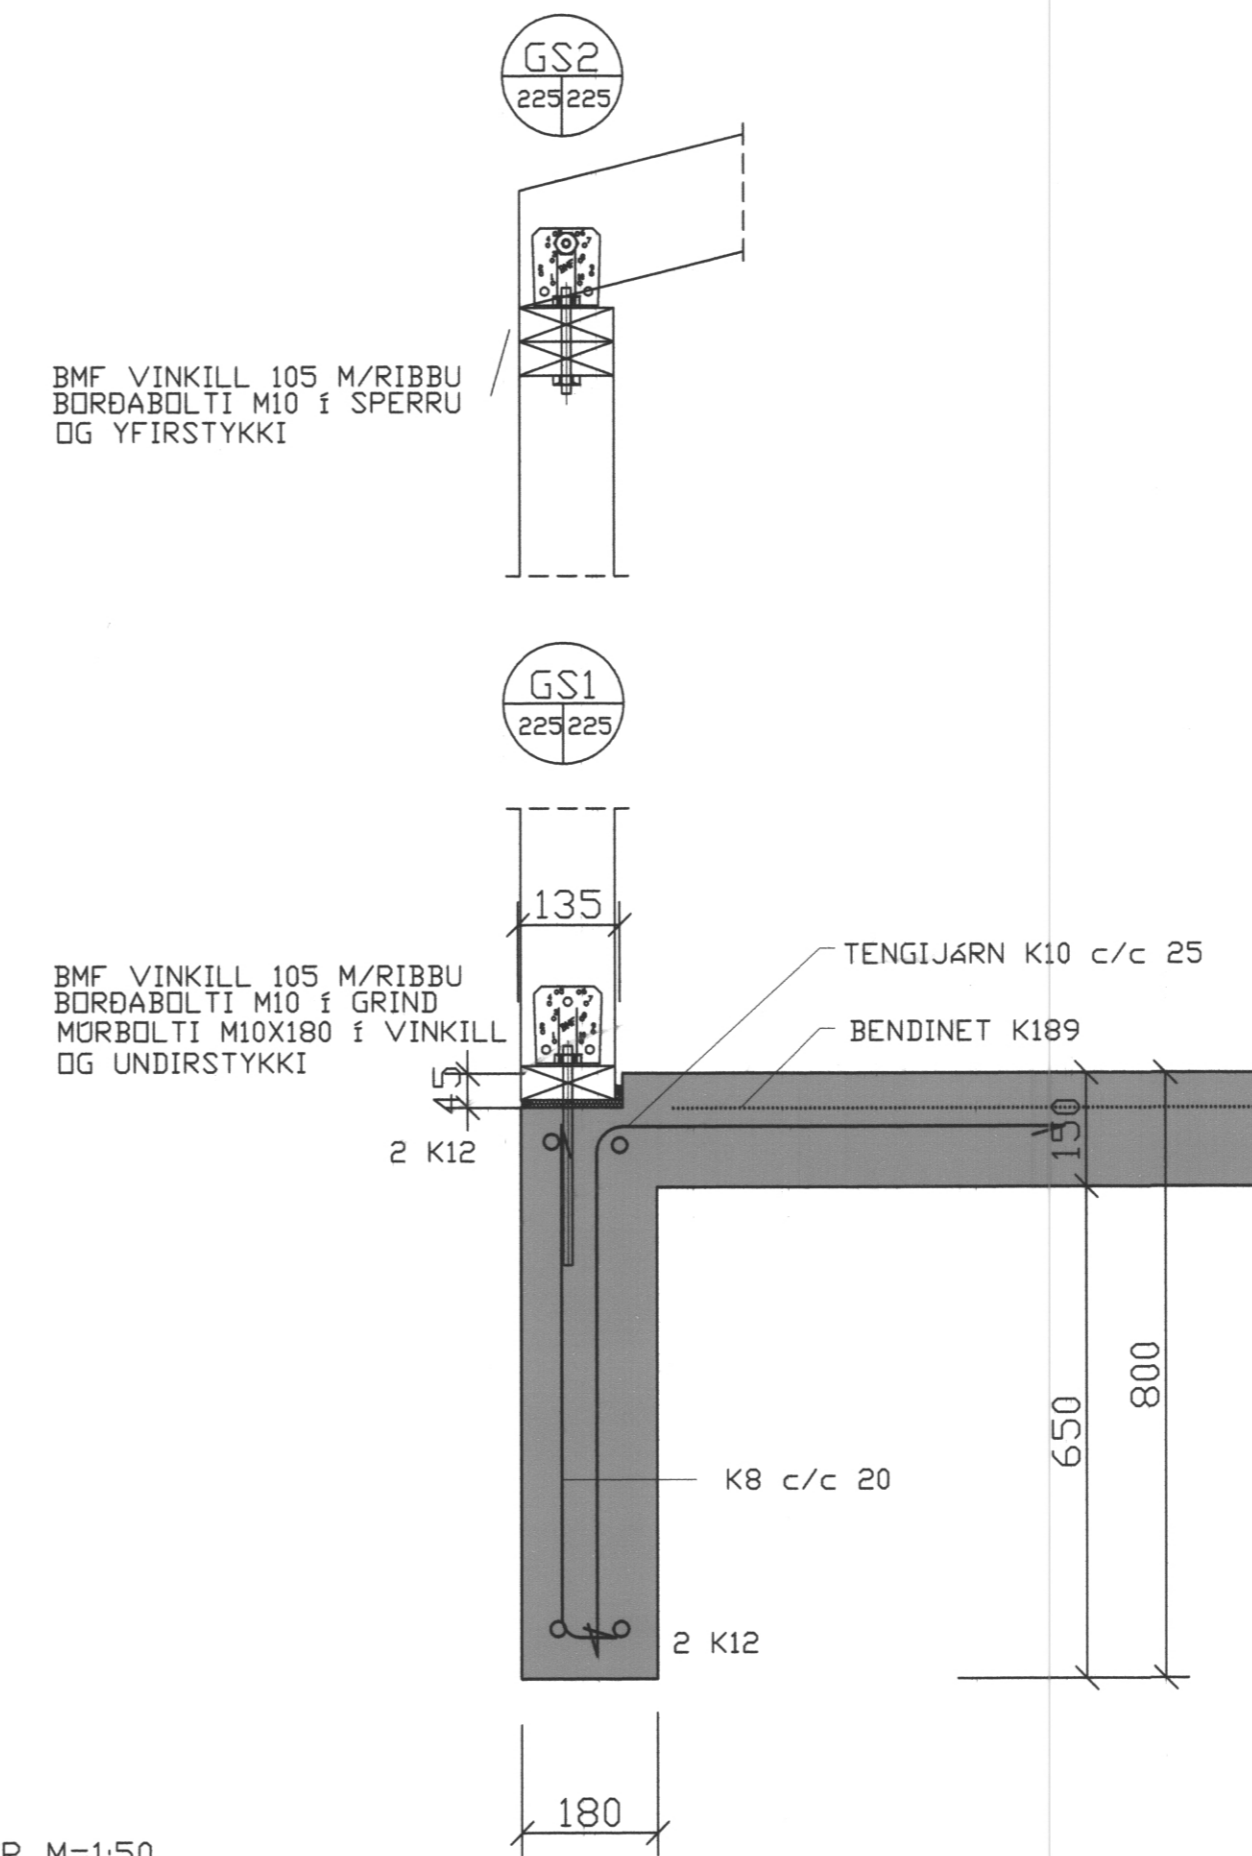

Skipting 15.10.2014 14:49:00

D			H		Dags.	Hannað	Verk.nr	Mælikvarði	Teiknistofa PZ ehf Ráðgjafarverkefniþjónusta FRV Kirkjuvegi 23 900 Vestmannaeyjum Sími 481-2711 Fax-481-3076 Heimasíða http://www.teiknistofa.is Netfang pz@teiknistofa.is	Verkefni LEIKSKÓLINN SÓLI VESTMANNAEYJUM Verkefni GEYMSLUSKUR, VAGNAS. BURÐAVIRKI GRUNNMYNDIR OG SNÍÐ
C		G		28.10.05	SP	0415	1/50 1/10			
B		F		Yfirfarið	Teiknað	Teikn.nr	Breyting			
A		E		PZ	EA	225				
NR	DAGS.	BREYTING	NR	DAGS.	BREYTING	Samþykkt	24. 2014 - 2014			