



www.landslag.is  
2007-2008  
Sigrún Svanbjörnsdóttir  
BYGGINGARPLÁNIR / VESTMANNAEYJUM


STÁLRIMLAGIRÐING 1,23M HÁ  
1:20

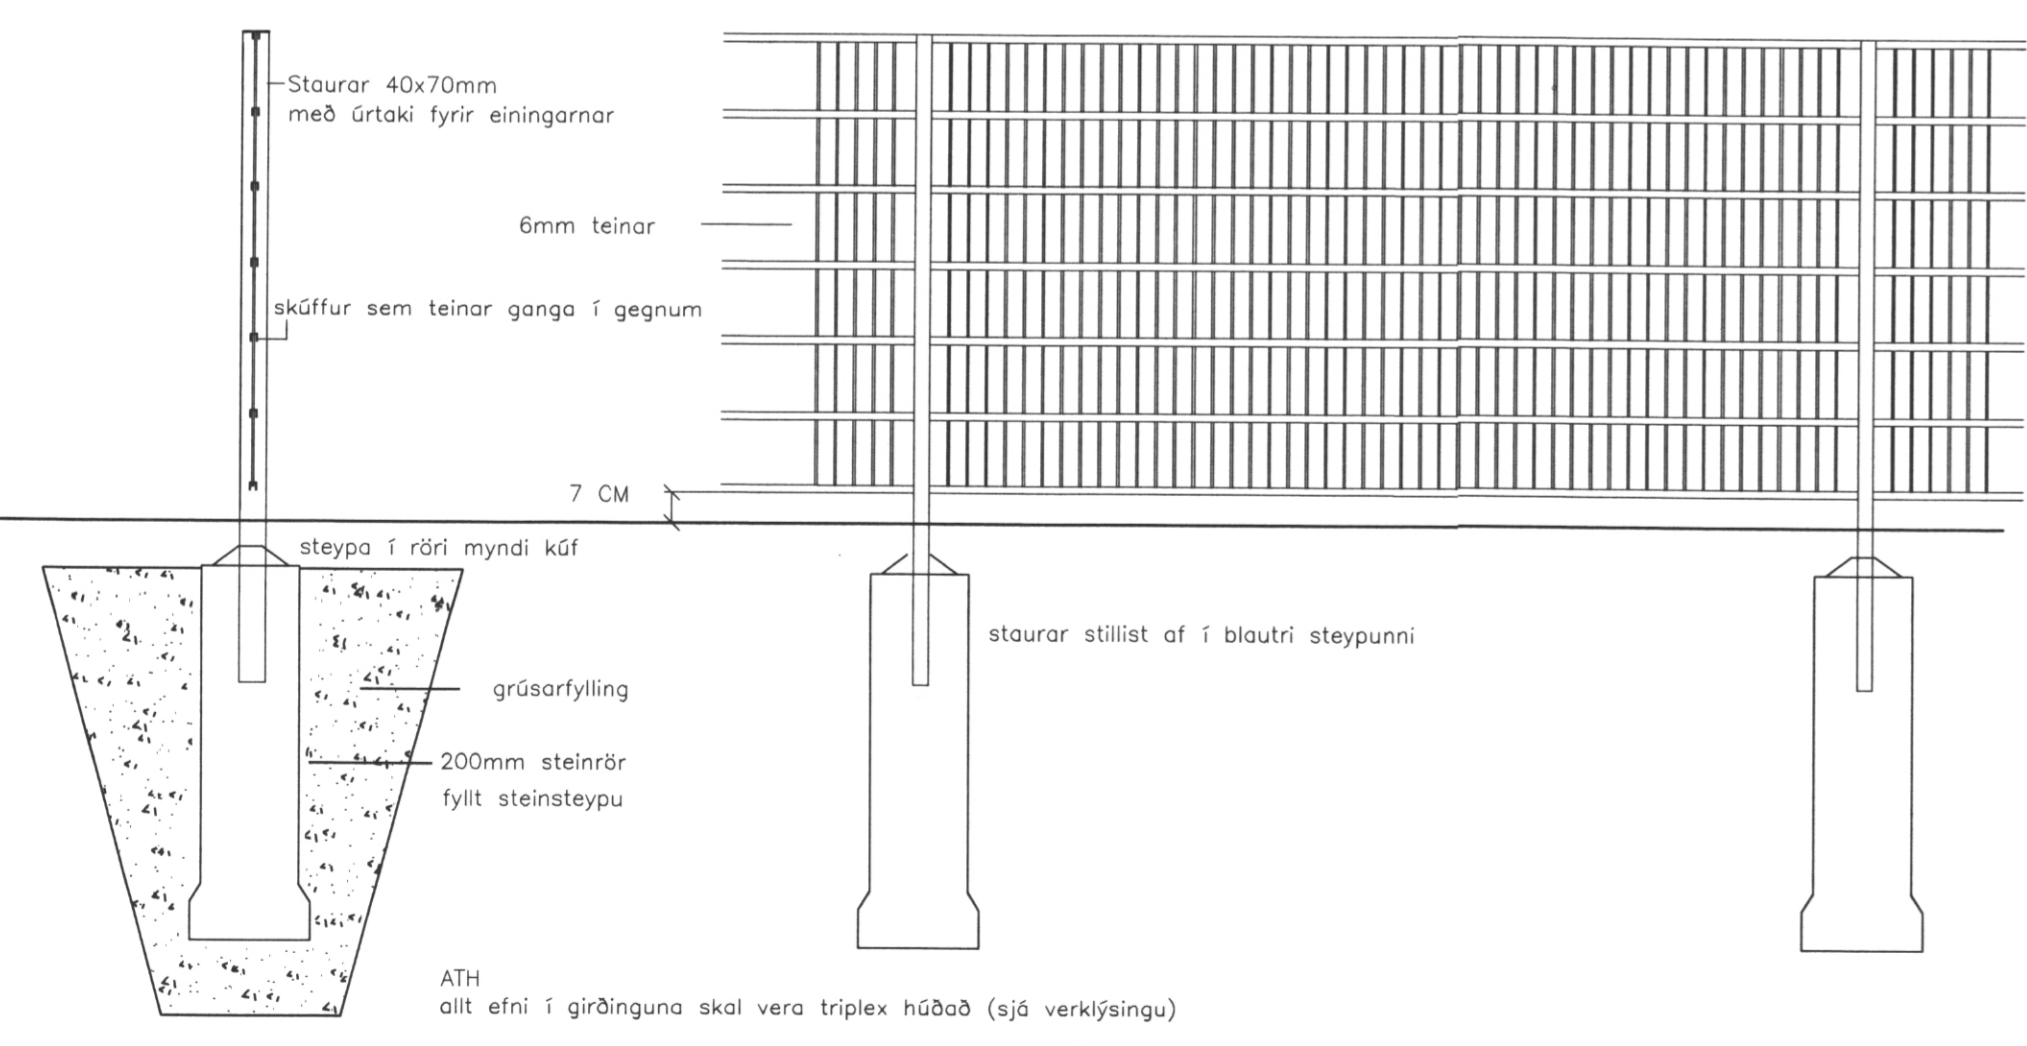

45 CM LANGBANDAGIRÐING  
Mælikvarði 1:20

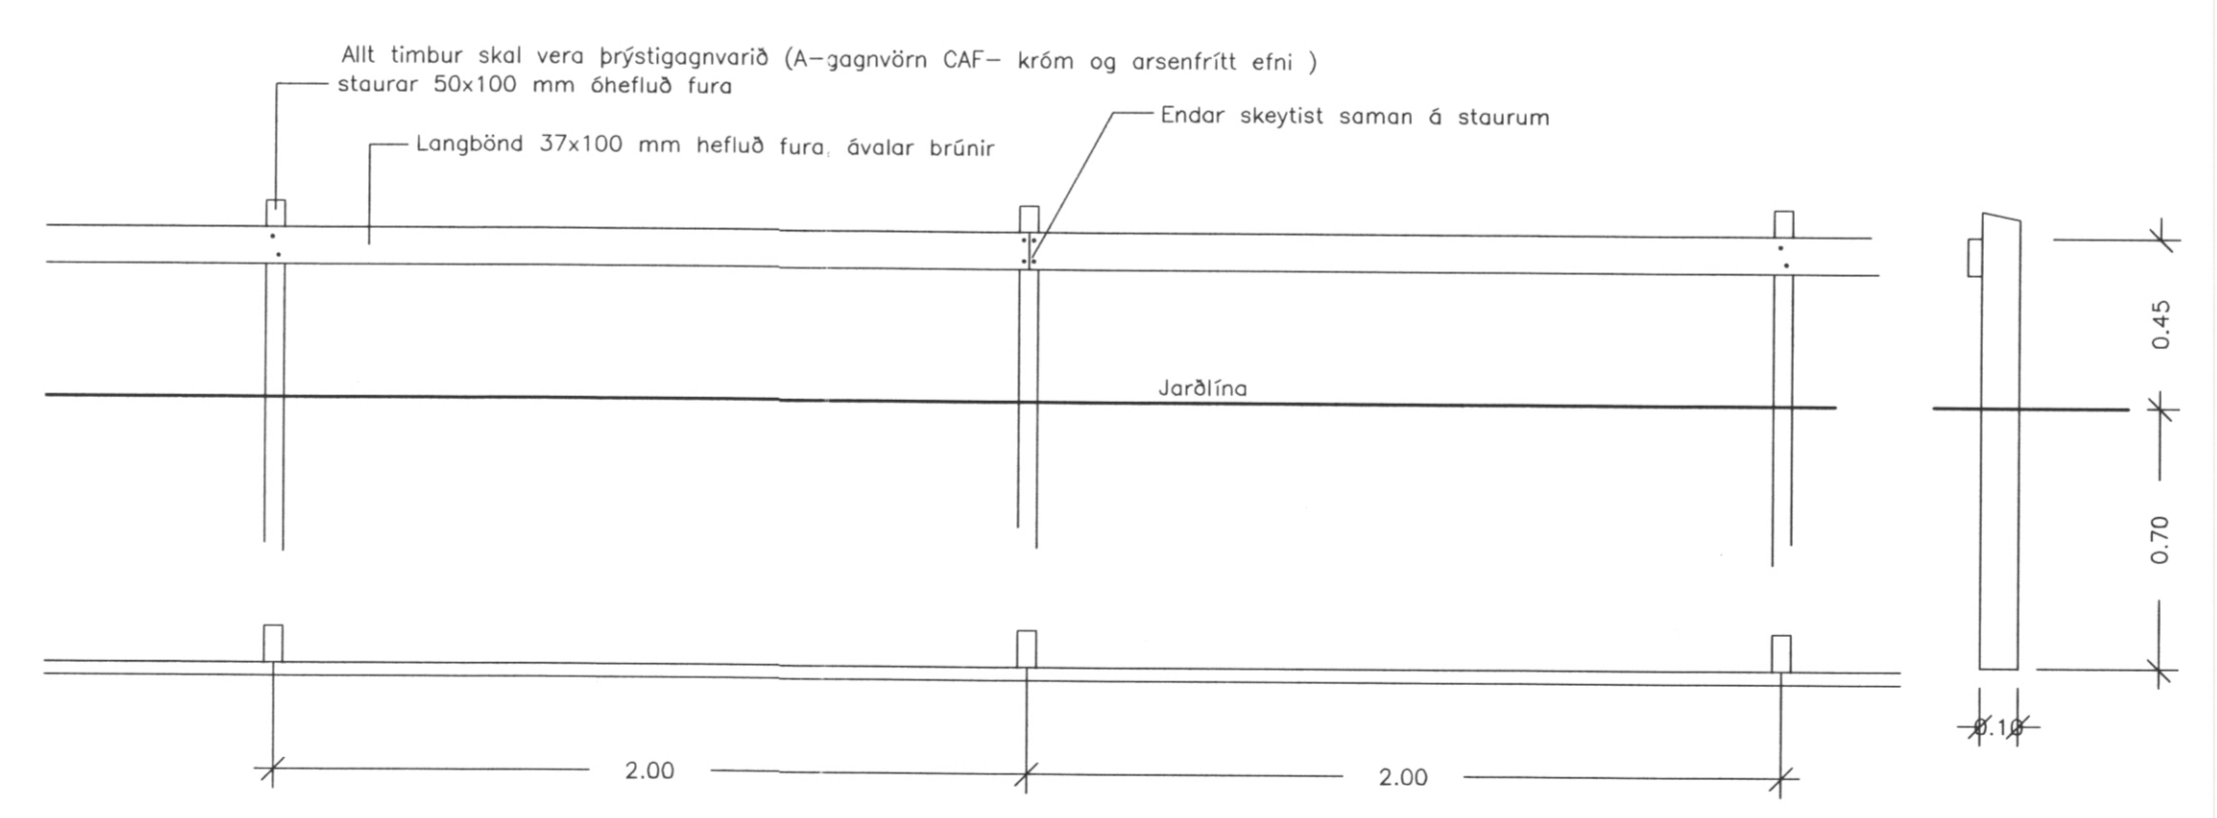


60 CM LANGBANDAGIRÐING  
Mælikvarði 1:20

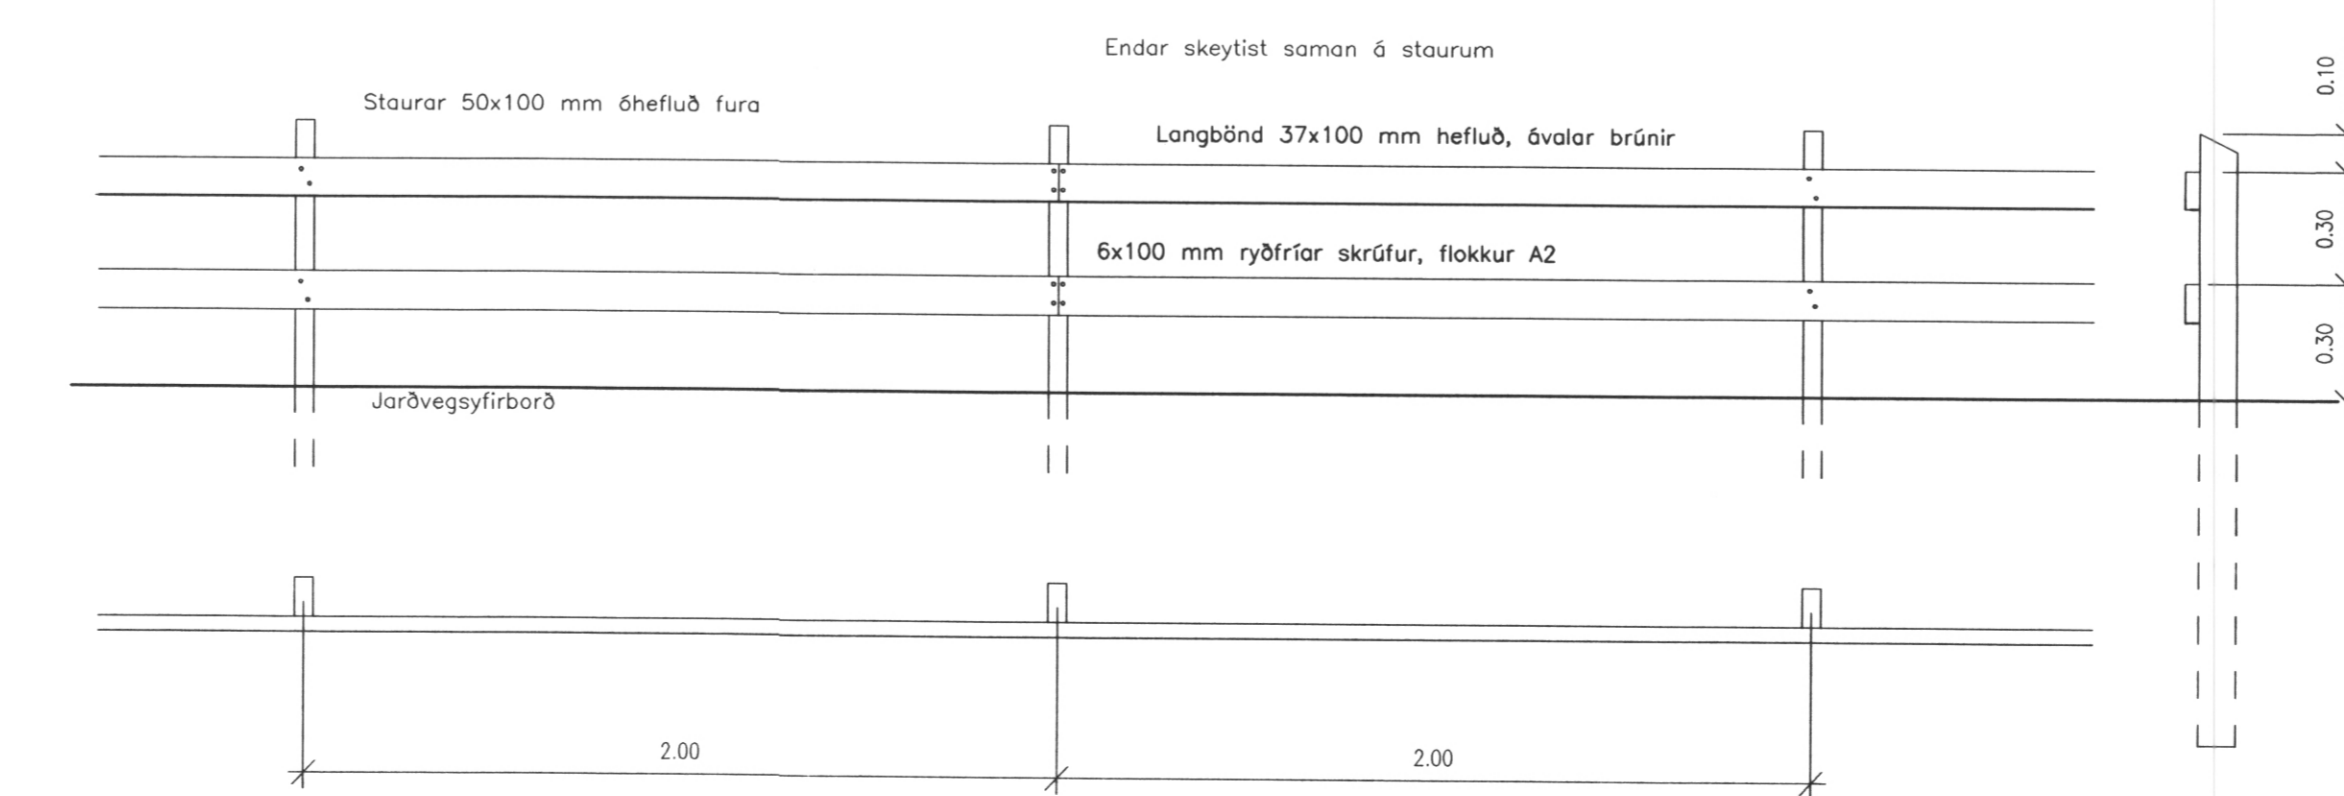

Mælikvarði 1:200

UPPBINDING Á TRJÁM  
1:50

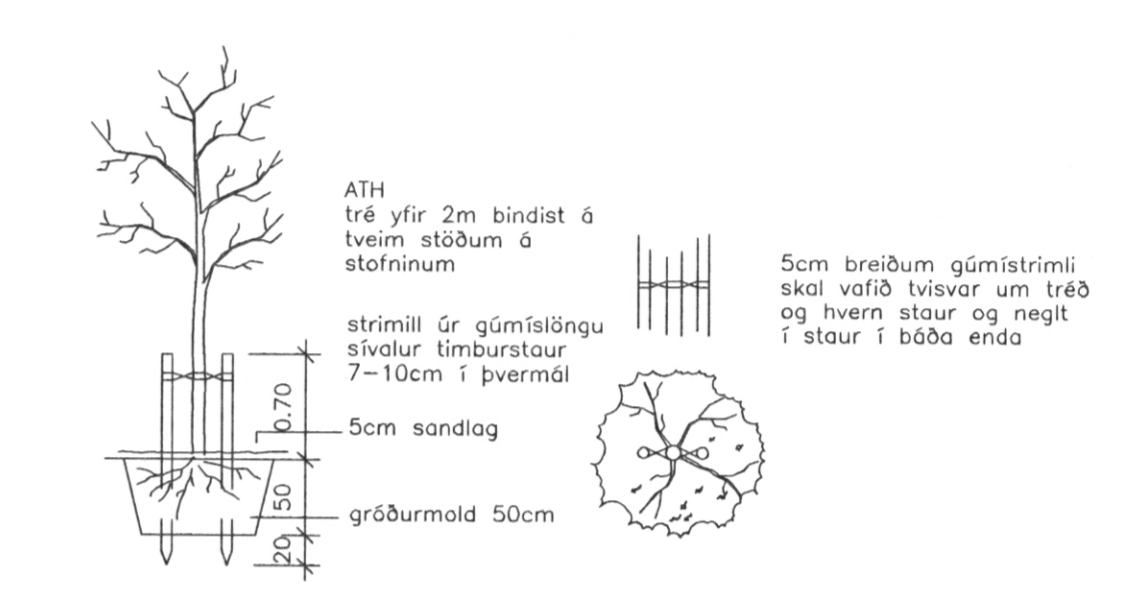


PLÖNTULISTI - heildartölur

Ták	Íslensk heiti	Latnesk heiti	hæð í cm	aldur	Þjald	•	gæðakratur
+	Sítkabastarður	Picea x lutzii	50-70	2/2	12	B.U.	pottplöntur / hnauspöntur
⊙	Gráreyrni	Sorbus x hybrida	100-125		24	LLS	Uppbinding / hnauspöntur
⊕	Bogasýrena	Syringa reflexa	60-80	0/1/2	15	R.G.	beðpl. 2-3 leiðandi greinar
⊖	Sölber	Ribes nigrum 'Ójebý'	50-70	0/1/2	20	R.G.	beðpl. 2-3 leiðandi greinar
■	Rífs	Ribes spicatum 'Röd Hollandsk'	40-60	0/1/2	111	R.G.	beðpl. 2-3 leiðandi greinar
■	Alparífs	Ribes alpinum	30-50	0/1/2	262	R.G.	limg. 2-3 gr.
▲	Hreggstabavíðir	Salix sp. 'Hreggstabavíðir'	40-50		24	R.G.	limg. 2-3 gr.
■	Hammerberggrös	Rosa rugosa 'Möje Hammerberg'	30-40		49	R.F.	pottplöntur 2-3 gr. er ekki með í átöði
●	Þöfuvíðir	Salix barrattiana 'Bísá'	20-30	0/2	145	R.F.	pott. 2-3 gr.

\* Skýringar á skammtstölum, og einnig sjá texta í verkýsingu um almenna gæðakratur  
 L.L.S. Laufré með lögum greinlausum stofni  
 L.H. Laufré með háargreinum  
 B.U. Bartré upprétt  
 R.G. Runnar grófgerðir  
 R.F. Runnar fingerðir  
 R.B. Runnar breiðvaxla

SKÝRINGAR

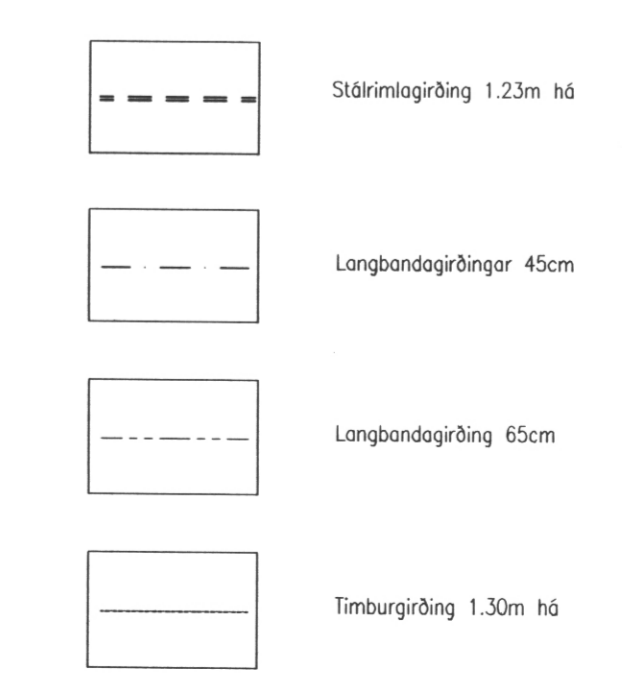

**LEIKSÓLINN SÓLI**  
**VESTMANNAEYJUM**  
**PLÖNTUVAL OG GIRÐINGAR**

KVARDI-A1: *ymisr* TEIKN NR: U-006  
 DAGS: 27.10.2005 HANNAÐ: egt  
 FLOKKUR: 8000-vest TEIKNAD: egt  
 SKRÁ: plöntuval VERKNR: 05003

*Finna Fráskilin*  
 200161-2039

**LANDSLAG** E.F.  
 LANDSLAGSARKITEKTAR FÍLA  
 SKÓLAVÖRÐUSTÍG 11, 101 REYKJAVÍK, Sími: 5355300, Fax: 5355301  
 VEFANG: WWW.LANDSLAG.IS / NETFANG: LANDSLAG@LANDSLAG.IS